Progetto per la realizzazione impianto per la produzione di energia elettrica da **fonte eolica,** ai sensi del Dlgs n. 387 del 2003, composto da n° 7 aerogeneratori, per una potenza di 39,2 MW, sito nel comune di **Castelpagano (BN)**

REGIONE CAMPANIA

COMUNE DI CASTELPAGANO

COMUNE DI CIRCELLO

COMUNE DI COLLE SANNITA

COMUNE DI MORCONE

PROPONENTE


Firmato digitalmente da **Raimondo Cascone**
CN = Cascone Raimondo
O = Ordine degli Architetti di Napoli
C = IT

**Cogein Energy S.r.l.**
Via Diocleziano, 107 - 80125 Napoli
Tel. 081.19566613 - Fax. 081.7618640
www.newgreen.it
compinvestimenti@libero.it
cogeinenergy@pec.it


ELABORATO

# TAV-AT7-5

Sezioni longitudinali e trasversali delle piazzole di progetto - Rappresentazione dello stato ante e post opera -CA05

SCALA **1:1000** REVISIONE **1** DATA **06/2022**


PROGETTAZIONE
**Arch. Raimondo Cascone**

REDATTO
**Ing. Federica Mallozzi**
**Dott. Rino Castaldo**
**Arch. Rosario Manco**

VERIFICATO
**Ing. Federica Mallozzi**

APPROVATO
**Arch. Raimondo Cascone**


## QUADRO DI UNIONE

| DATI PIAZZOLA | | |
|---|---|---|
| WTG | STERRO | RIPORTO |
| CA 05 | 421,00 $m^3$ | 421,00 $m^3$ |

## INQUADRAMENTO 1:1000

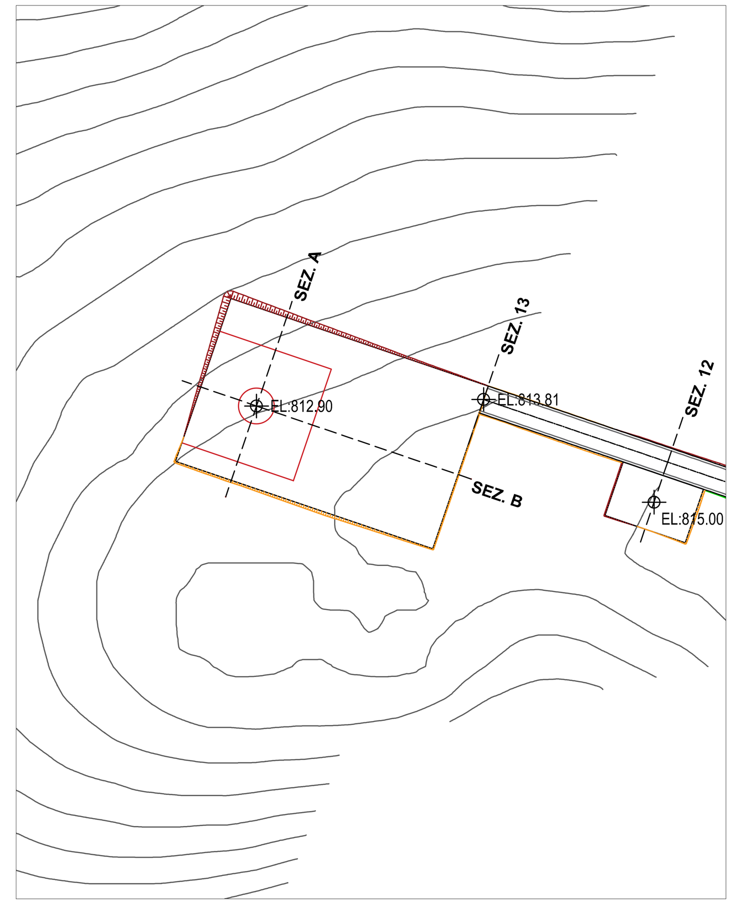

## AREA TURBINA CA05

## SPECIFICHE TECNICHE AREA DI MONTAGGIO TORRI

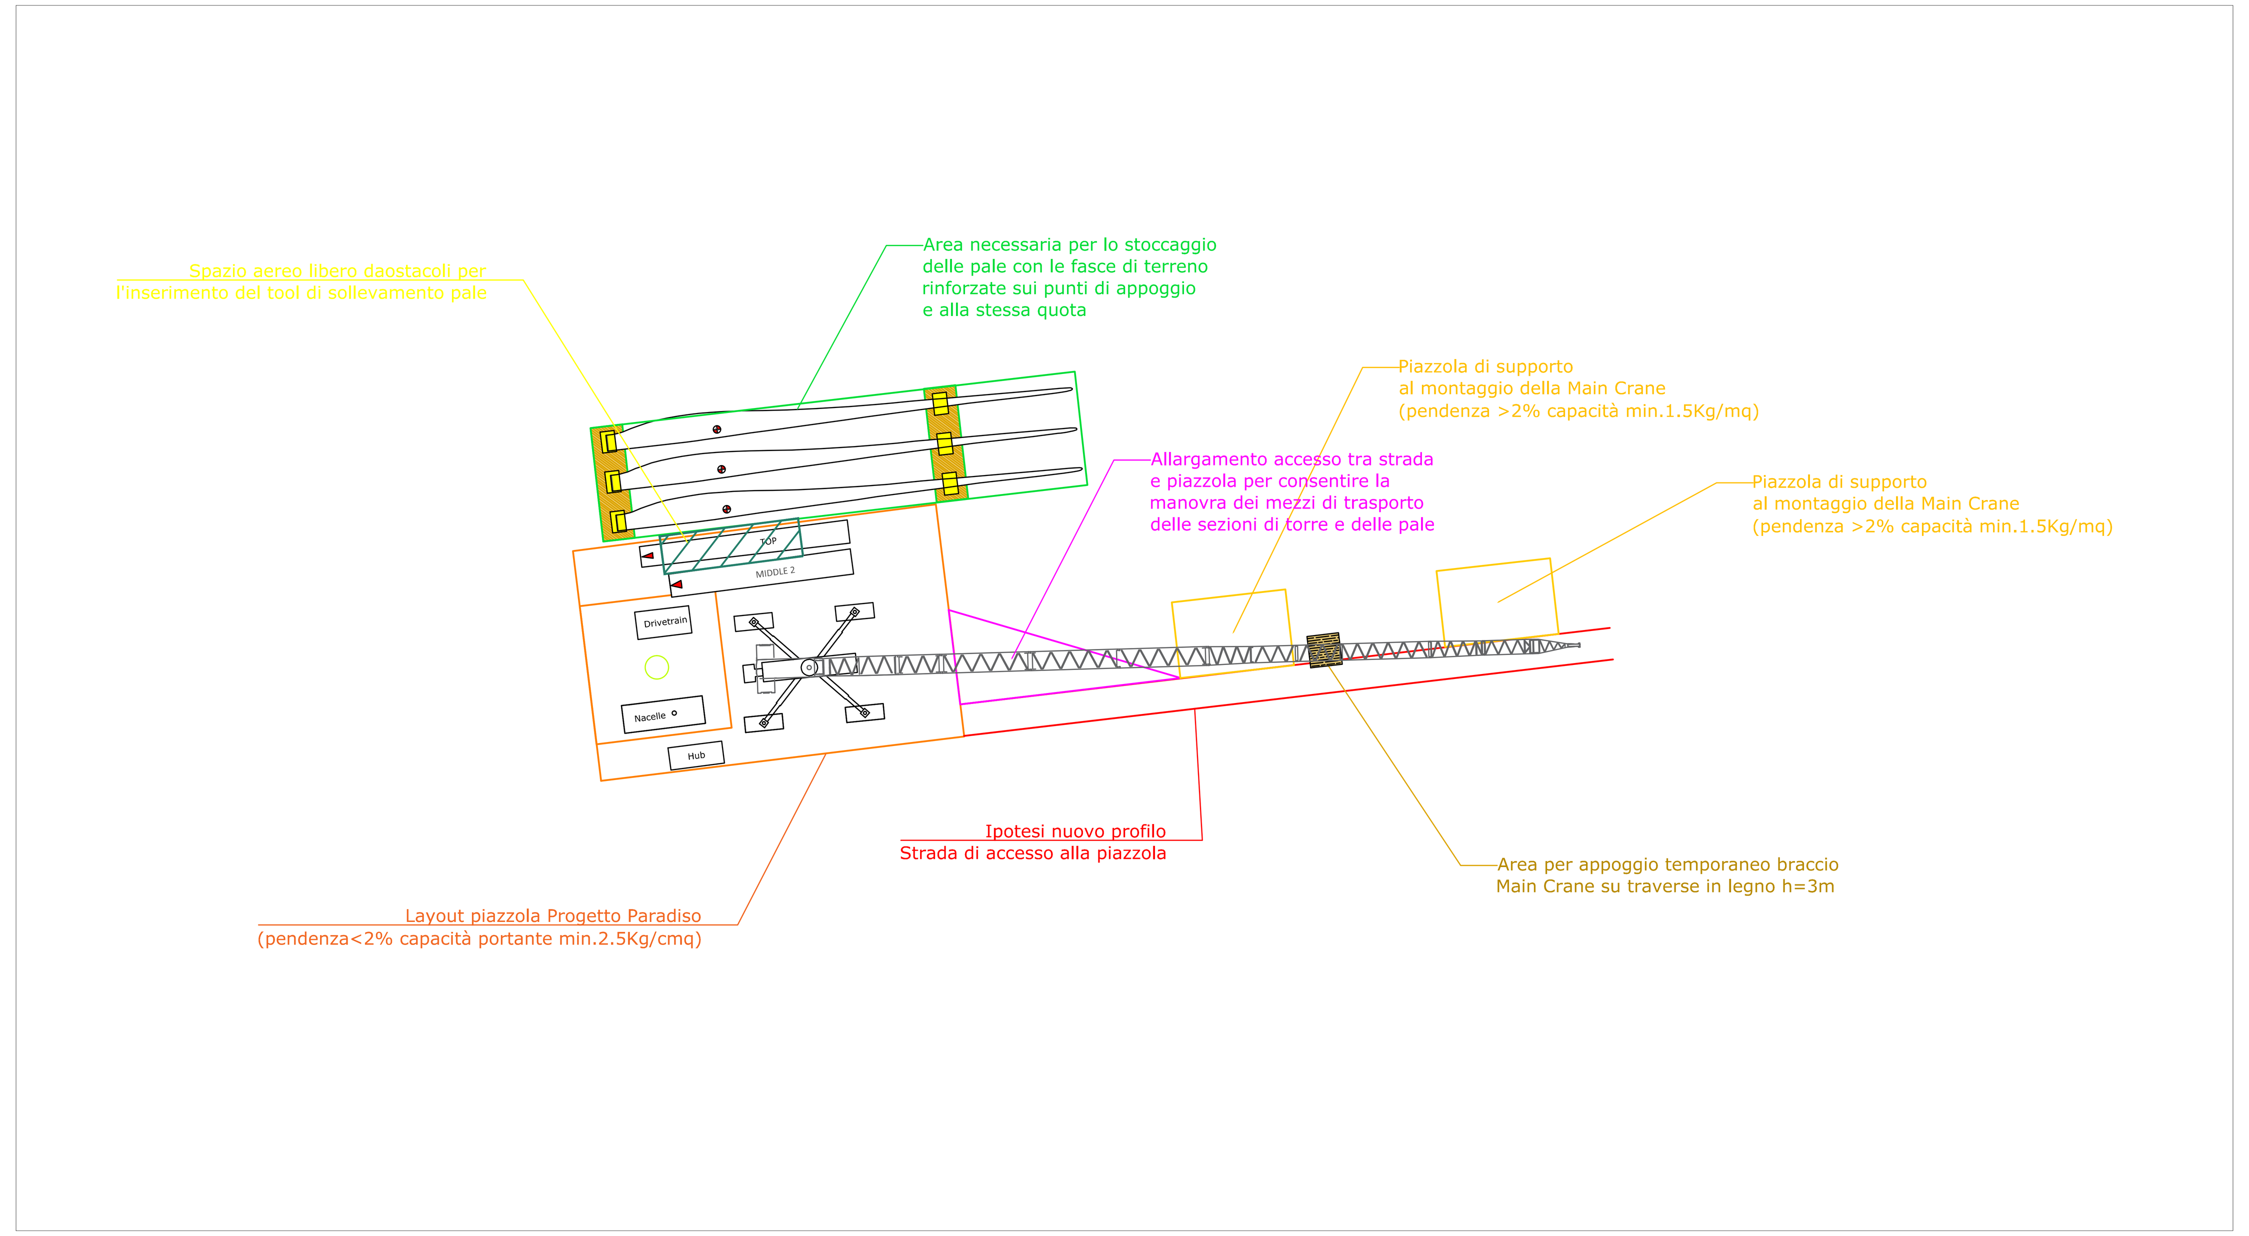


## SEZIONE LONGITUDINALE 1:200

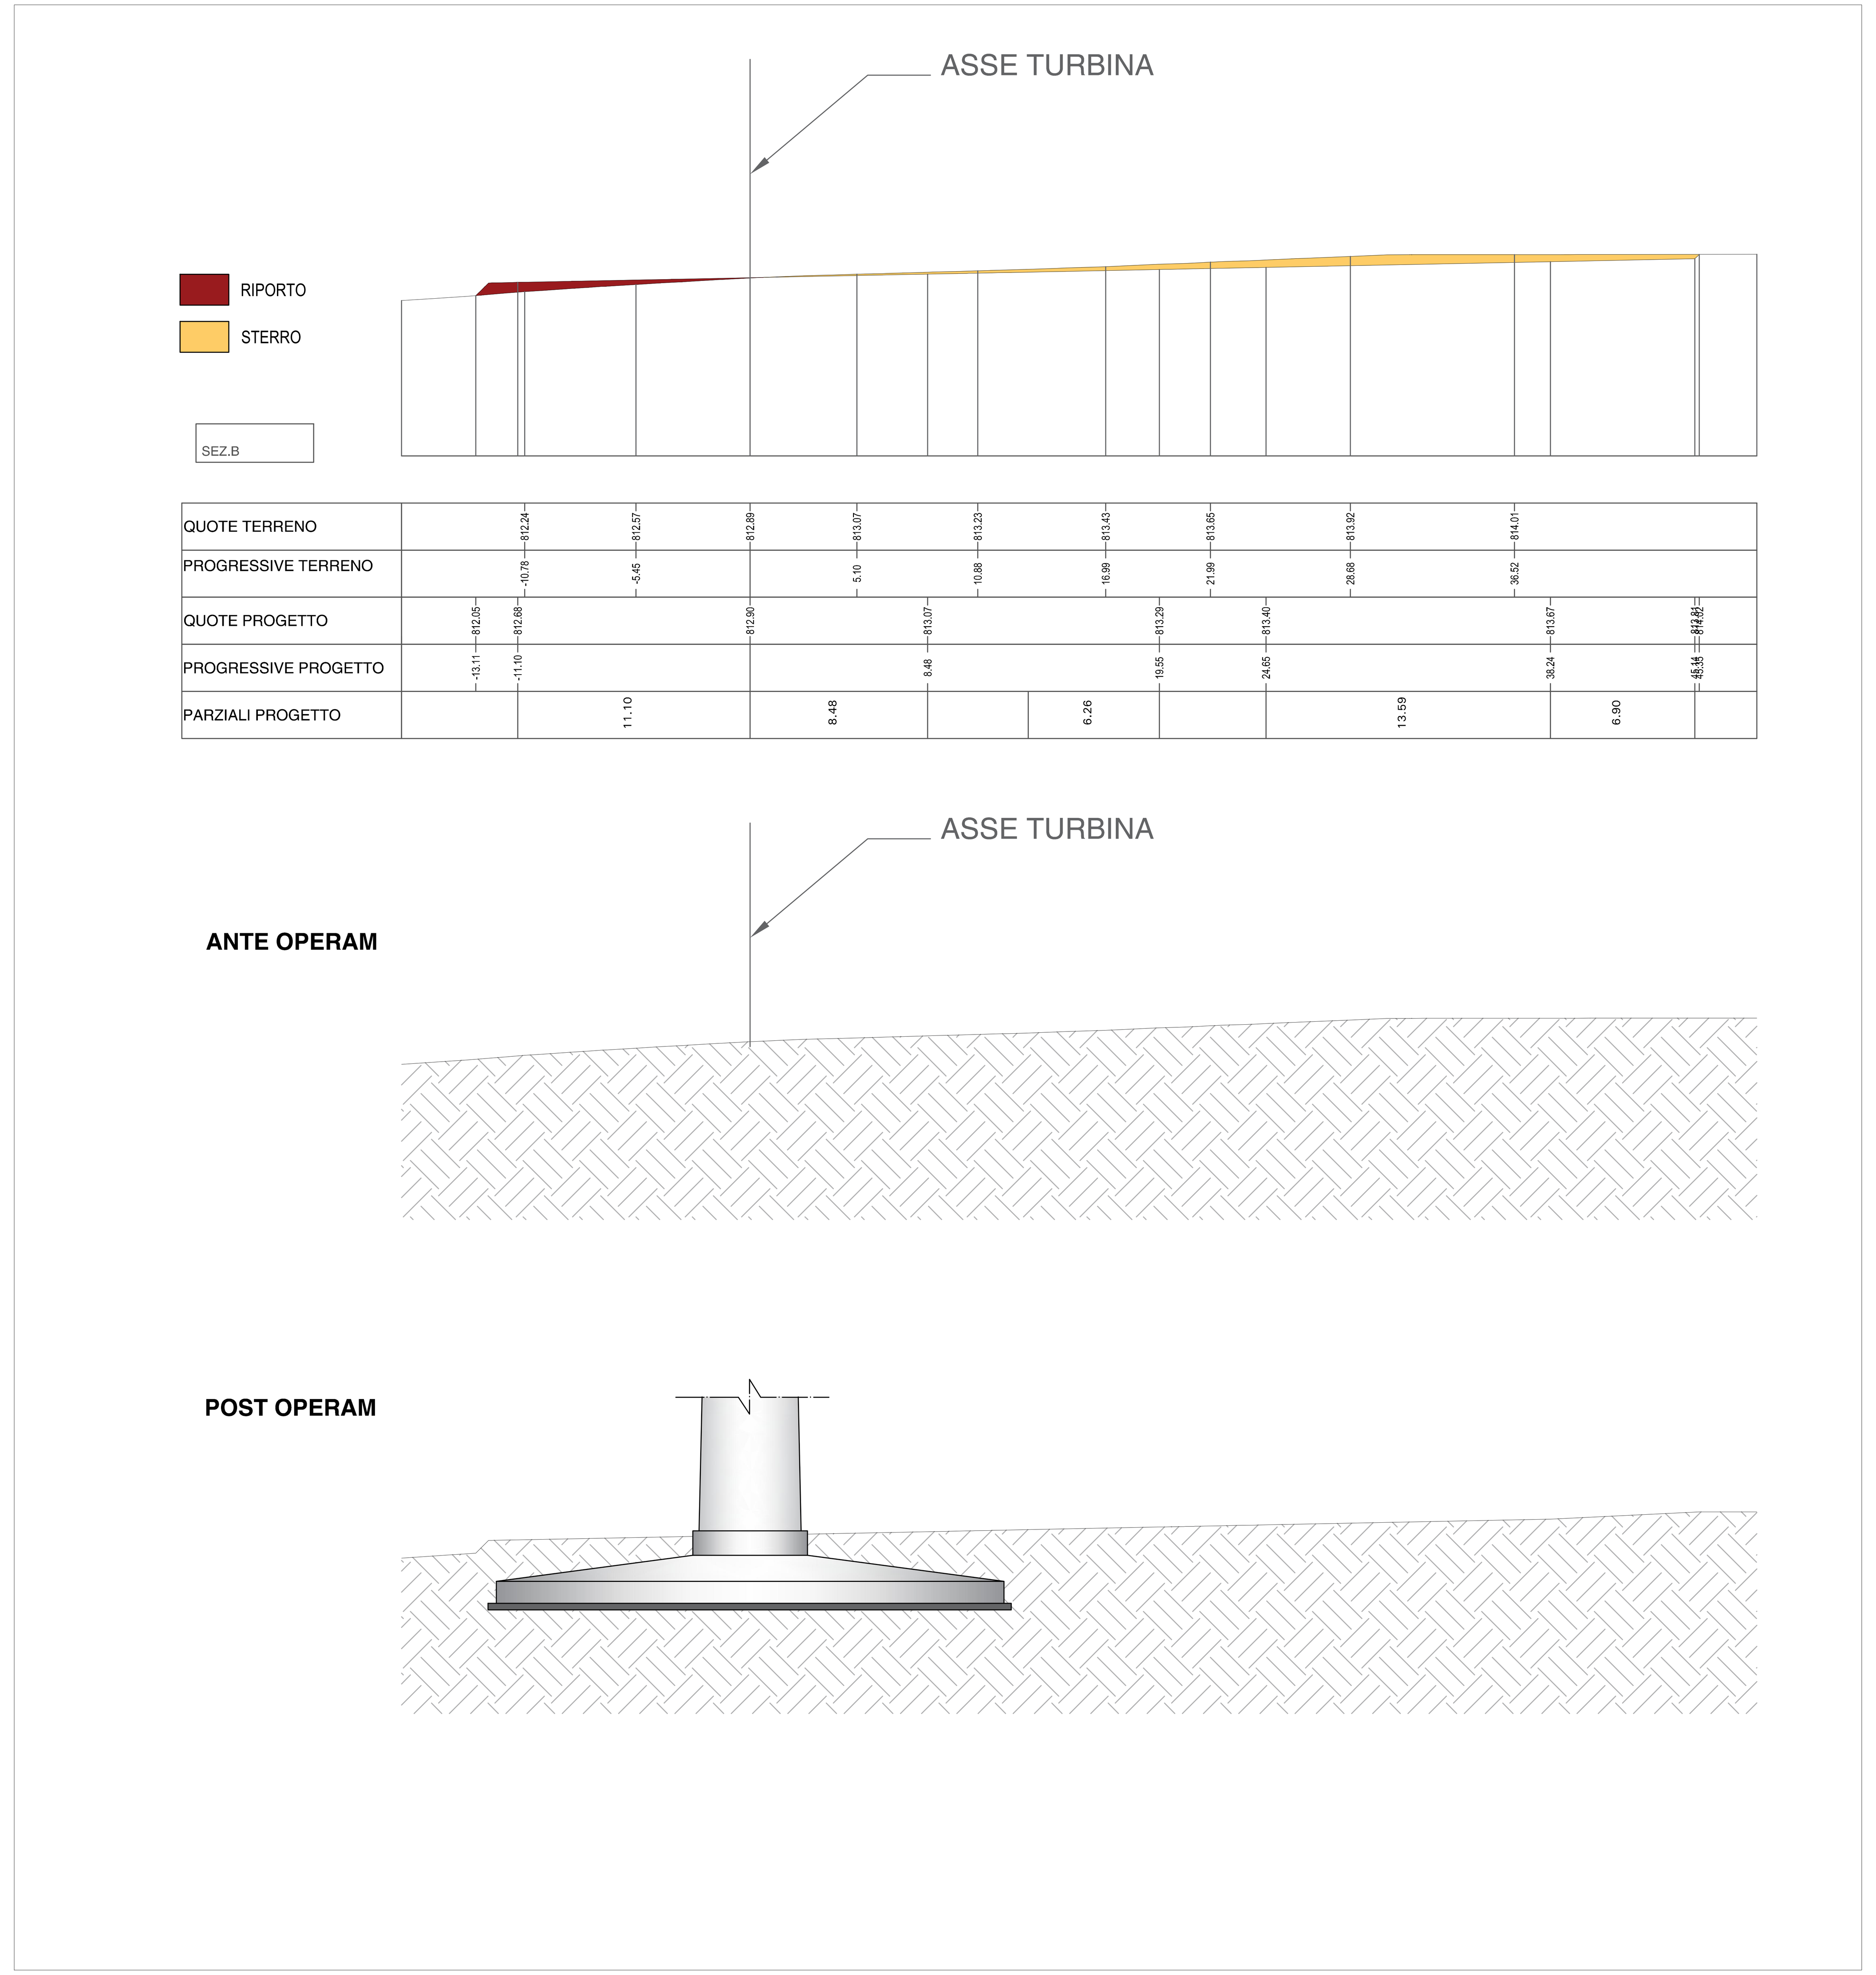

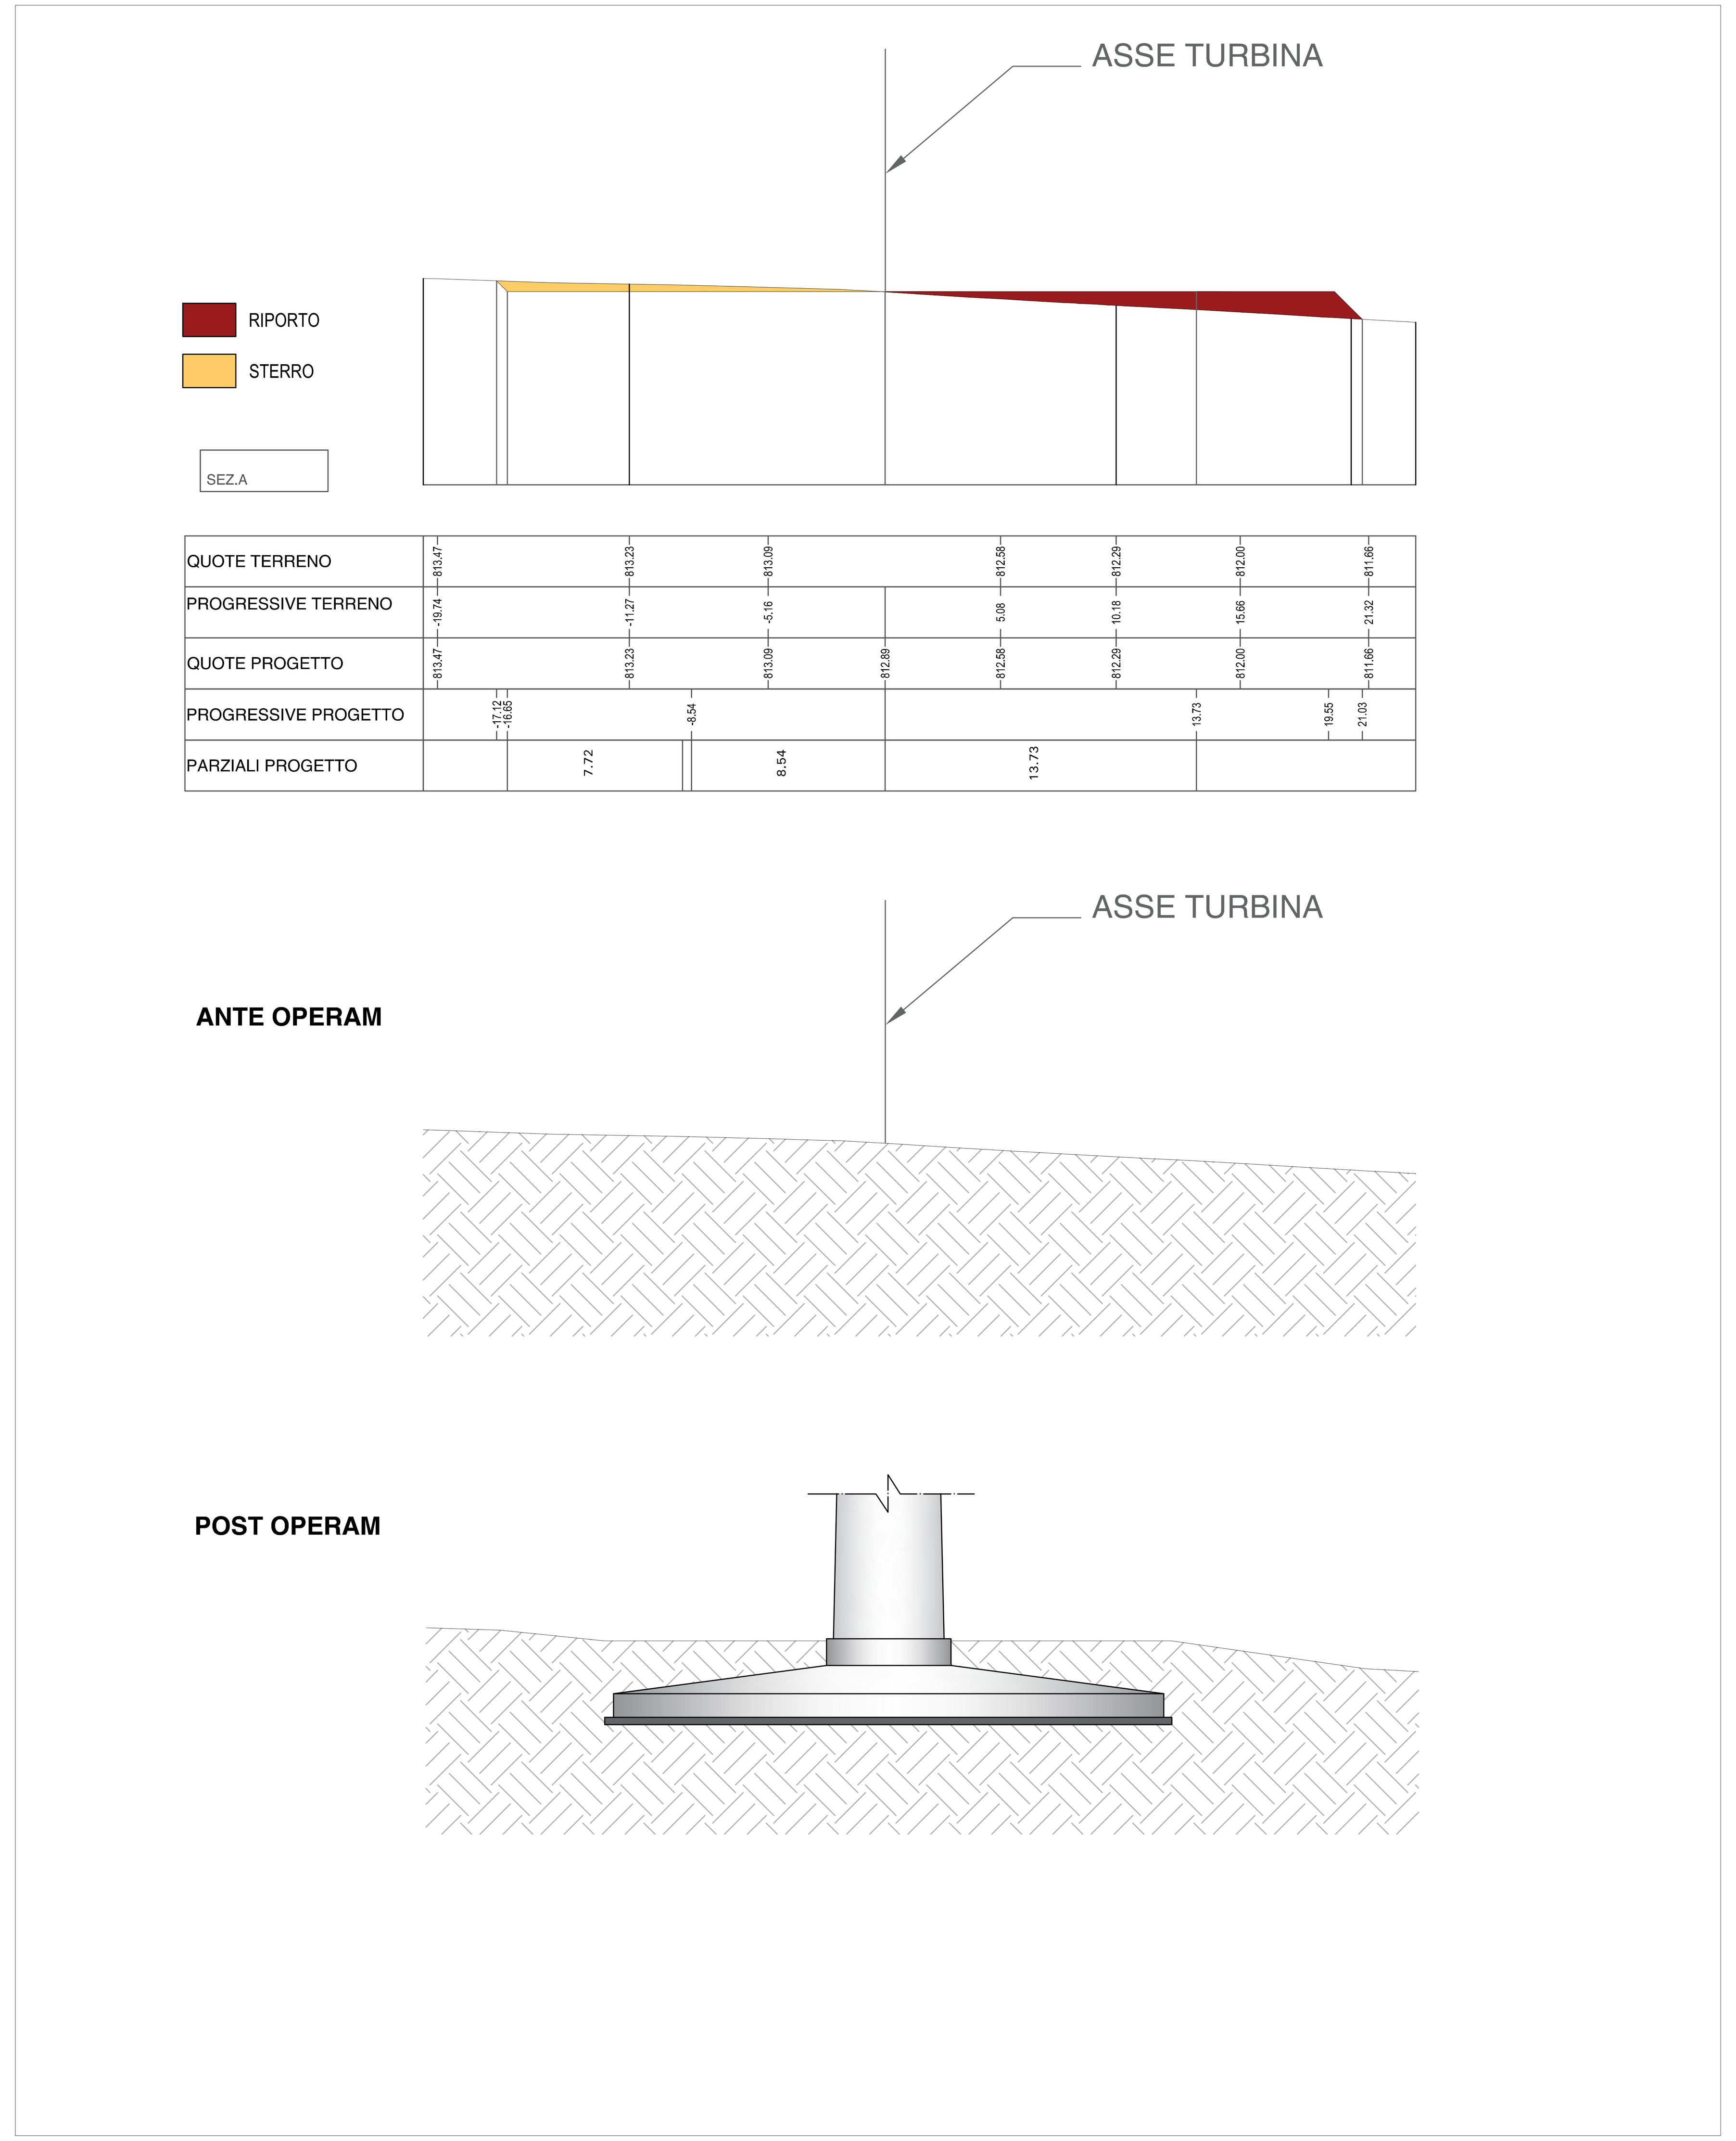
## SEZIONE TRASVERSALE 1:200