

Regione Sicilia
Comune di Mazara del Vallo
Comune di Castelvetrano
Comune di Santa Ninfa

PROGETTO PER LA REALIZZAZIONE DI UN IMPIANTO PER LA PRODUZIONE DI ENERGIA ELETTRICA A FONTE RINNOVABILE EOLICA, OPERE CONNESSE ED INFRASTRUTTURE INDISPENSABILI localit  Gazzera di Mazara del Vallo


PROGETTO DEFINITIVO
SEU_25.25
Monografie delle intersezioni idrauliche I. 25

Proponente
SOCIETA' EOLICA UNO SRL
VIA ENRICO FERMI N 22/24
Palermo 90145
P.IVA: 06699240823

Progettista
Ing. Francesco Rossi
Ing. Gaetano Cirone

Formato A4
Scala Varie
Scala stampa

Revisione	Descrizione	Data	Preparato	Controllato	Approvato
00	Prima emissione	26/05/2022	AF - VAV	GC	FR

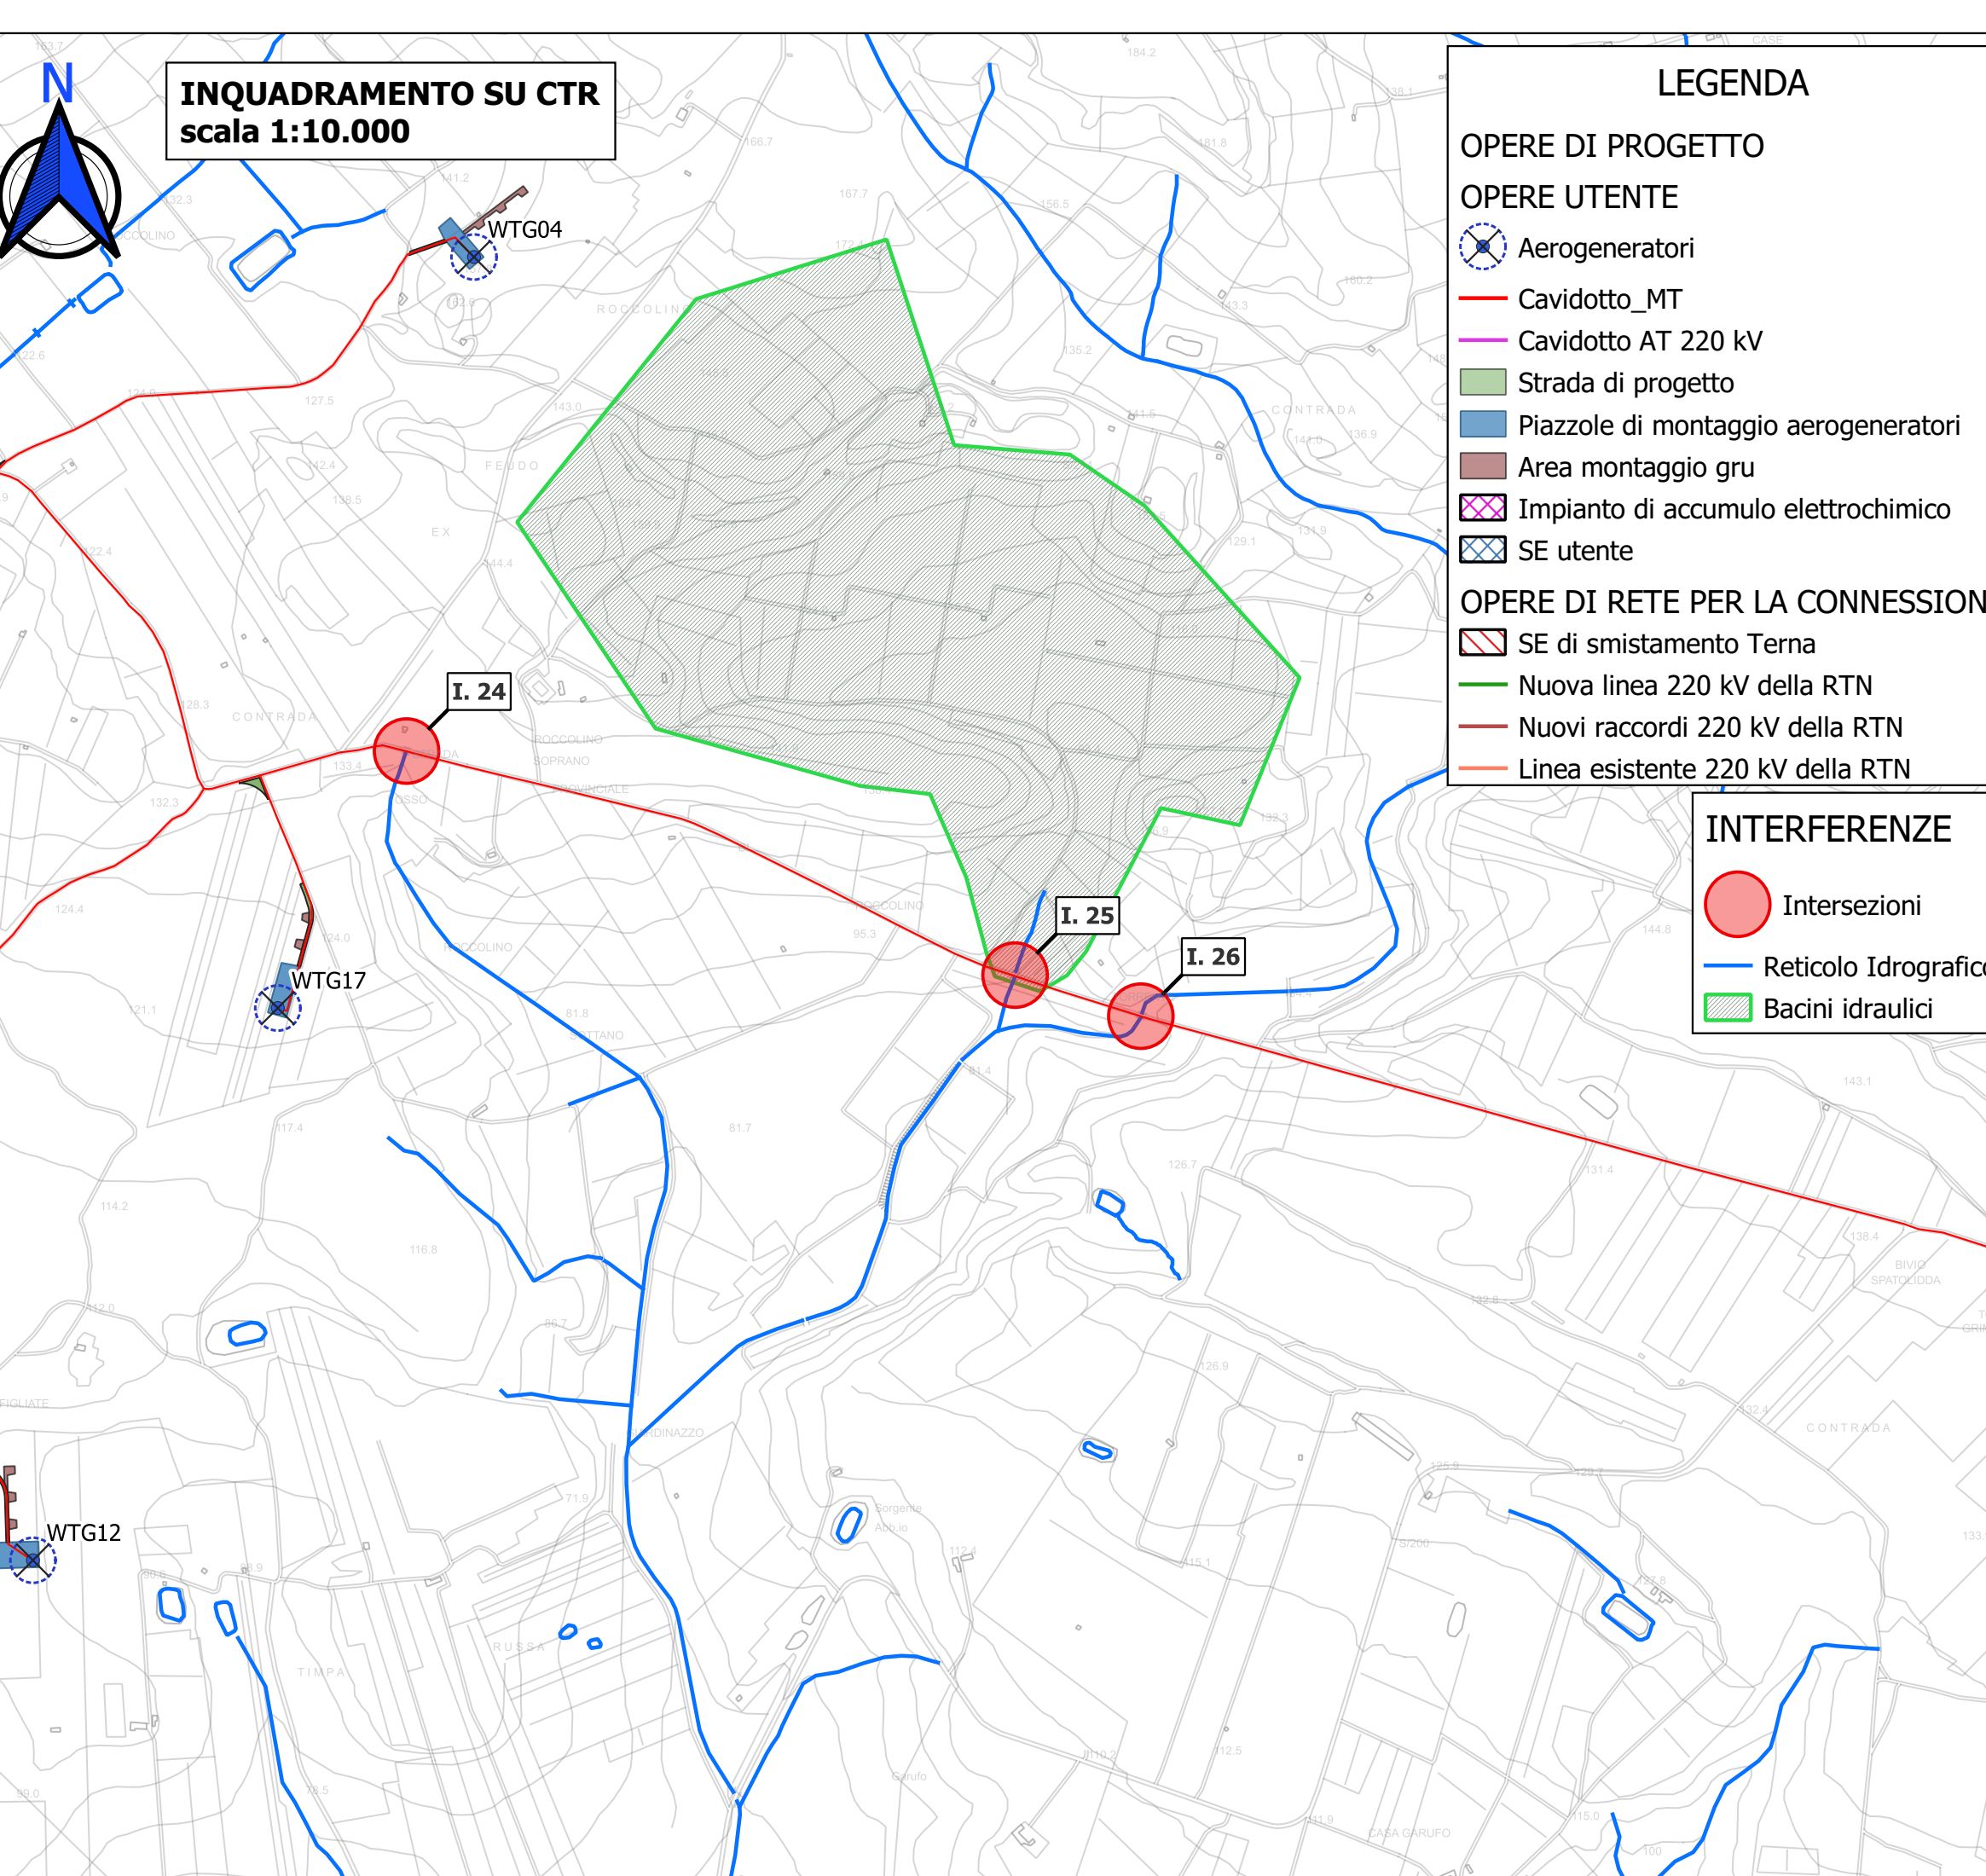

- LEGENDA**
- OPERE DI PROGETTO**
- OPERE UTENTE
 - Aerogeneratori
 - Cavidotto_MT
 - Cavidotto AT 220 kV
 - Strada di progetto
 - Piazzole di montaggio aerogeneratori
 - Area montaggio gru
 - Impianto di accumulo elettrochimico
 - SE utente
- OPERE DI RETE PER LA CONNESSIONE**
- SE di smistamento Terna
 - Nuova linea 220 kV della RTN
 - Nuovi raccordi 220 kV della RTN
 - Linea esistente 220 kV della RTN

- INTERFERENZE**
- Intersezioni
 - Reticolo Idrografico
 - Bacini idraulici

