





ASPA1
STRADA PODERALE
L404m - Larghezza 4,00m
Pavimentazione Bituminosa

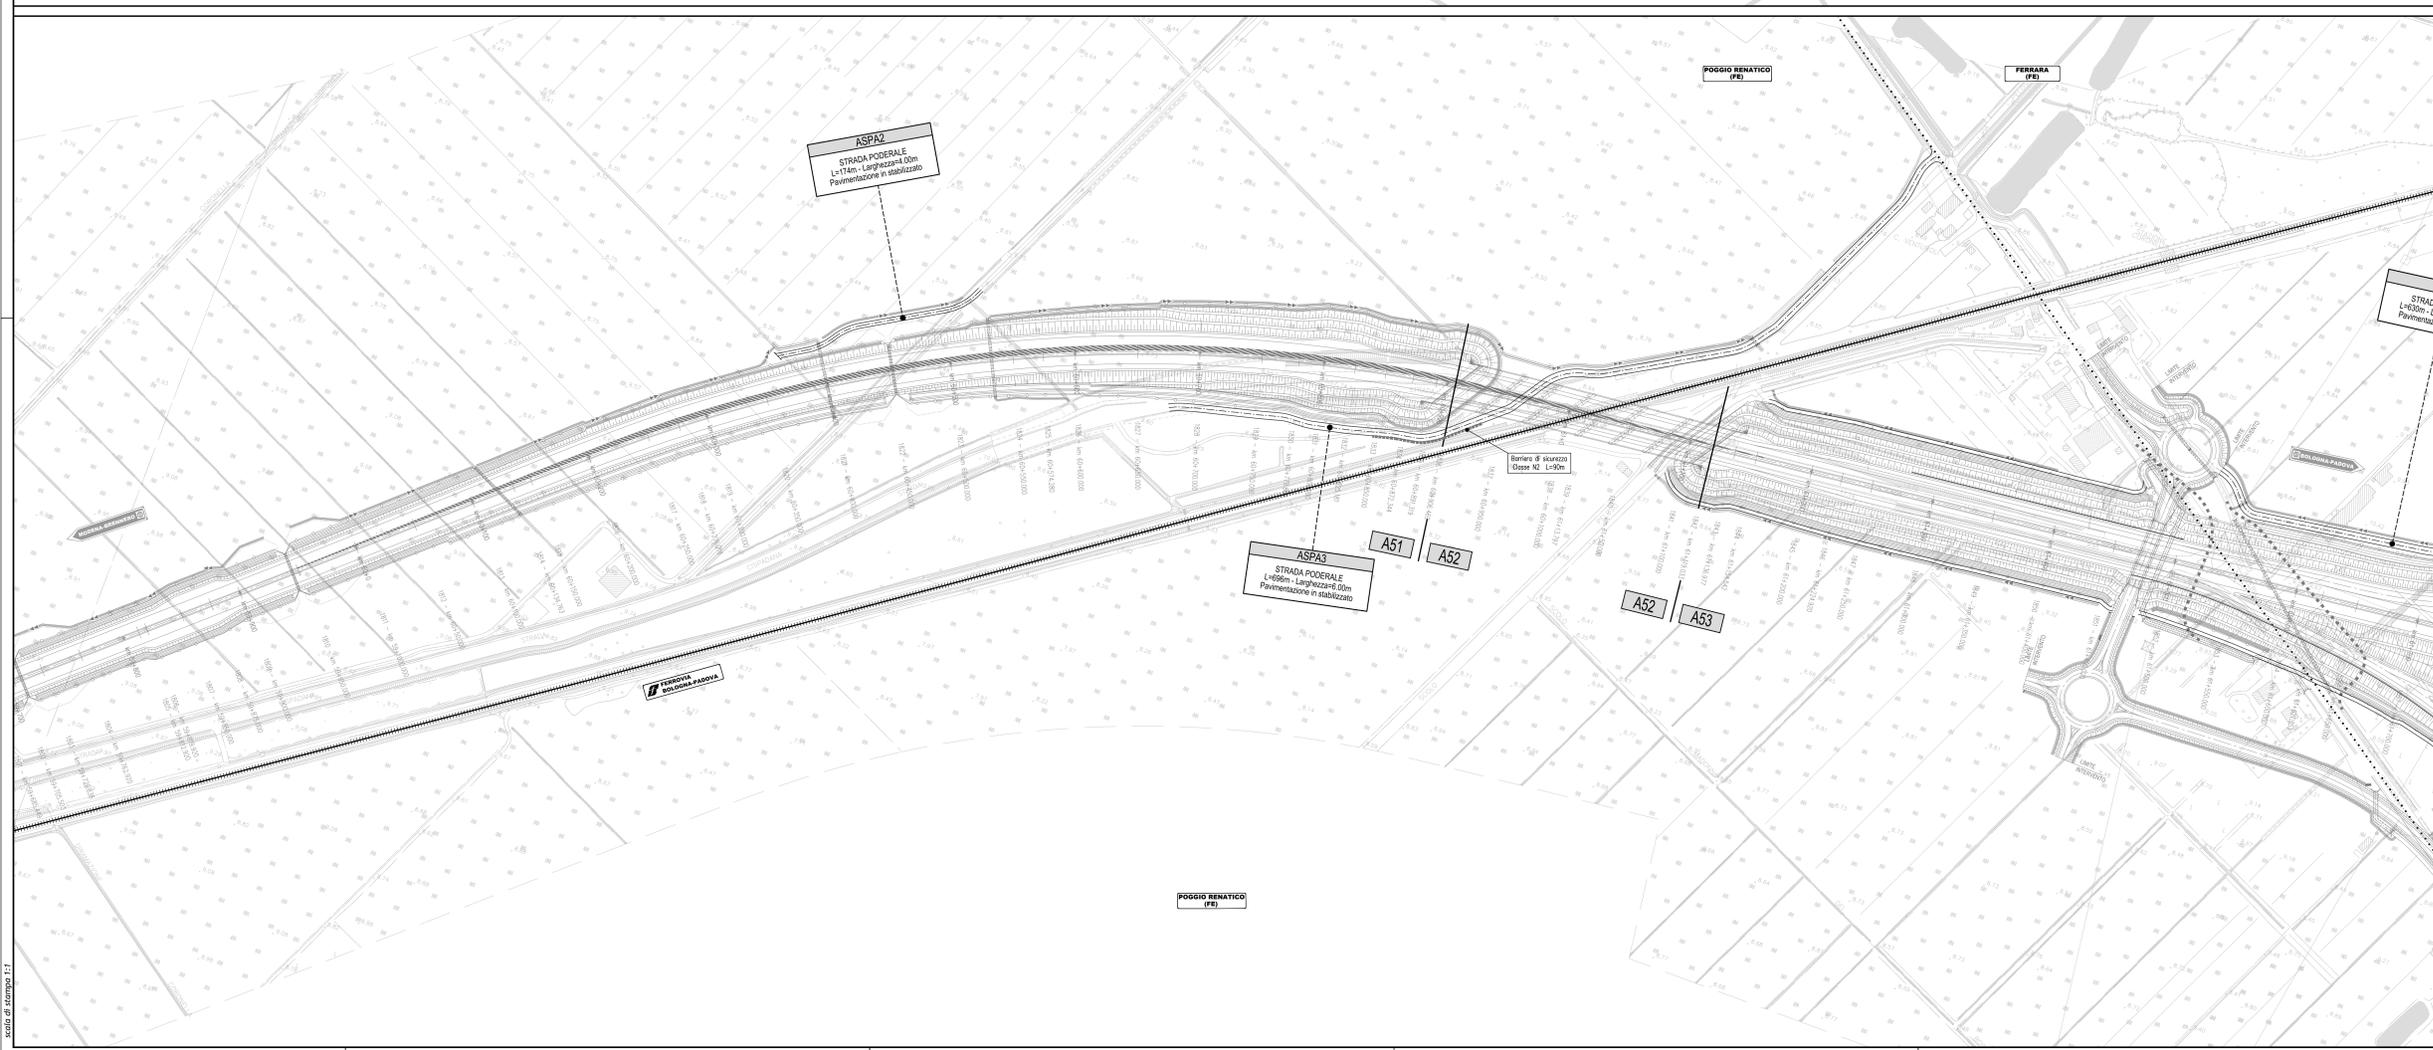

ASPA2
STRADA PODERALE
L414m - Larghezza 4,00m
Pavimentazione in stabilizzato

ASPA3
STRADA PODERALE
L409m - Larghezza 4,00m
Pavimentazione in stabilizzato

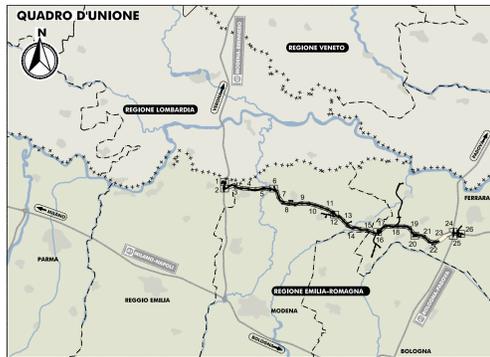

LEGENDA

TERRITORIO

- Confini regionali
- Confini provinciali
- Confini comunali
- Denominazione Comune
- Corsi d'acqua e presenze idrografiche principali
- Dirizioni
- Wbs corpo autostradale

INFRASTRUTTURE ESISTENTI

- Autostrade
- Ferrovie
- Asse viario Cispadano

INFRASTRUTTURE DI PROGETTO

- Tracciato autostradale, svincoli, intercambiamenti, aree di servizio
- Viabilità di adduzione al sistema autostradale
- Interventi di riapertura delle viabilità poderali interferite (larghezza 4-6m)
- Percorsi ciclabili

OPERE D'ARTE E VIABILITA' DI PROGETTO

- Viabilità poderali

ELABORATI DI RIFERIMENTO

CARATTERISTICHE DEI MATERIALI

NOTE

IL CONCESSIONARIO
ARC AUTOSTRADA REGIONALE CISPADANA

IL CONCESSIONARIO
Regione Emilia-Romagna

AUTOSTRADA REGIONALE CISPADANA DAL CASELLO DI REGGIOLO-ROLO SULLA A22 AL CASELLO DI FERRARA SUD SULLA A13
CODICE C.U.P. E8180800050009

PROGETTO DEFINITIVO

ASSE AUTOSTRADALE (COMPRESIVO DEGLI INTERVENTI LOCALI DI COLLEGAMENTO VIARIO AL SISTEMA AUTOSTRADALE)

PROGETTAZIONE STRADALE
AREE SI SOSTA E DI SERVIZIO
STRADE PODERALI DI COLLEGAMENTO RURALE
PLANIMETRIA DI PROGETTO - TAVOLA 23/26

IL PROGETTISTA
PIACENTINI INGEGNERI S.r.l.
Ing. Luca Piacentini
Albo Ing. Bologna n° 4152

RESPONSABILE INTEGRAZIONE PRESTAZIONI SPECIALISTICHE
Ing. Emilio Salsi
Albo Ing. Reggio Emilia n° 545

IL CONCESSIONARIO
Autosole Regionale
Cispadana S.p.A.
IL PRESIDENTE
Giovanni Pizzani

17/04/2012 Emissione

Marzari Piacentini Salsi

IDENTIFICAZIONE ELABORATO

NUM. PROSP.	FILE	DATA	DESCRIZIONE	REDAZIONE	CONTROLLI	APPROVAZIONE
22/11/0	0	A10/0	A13/P1/0	0	S/D	P/2

2012 MAGGIO 2012
SCALE 1:2000