
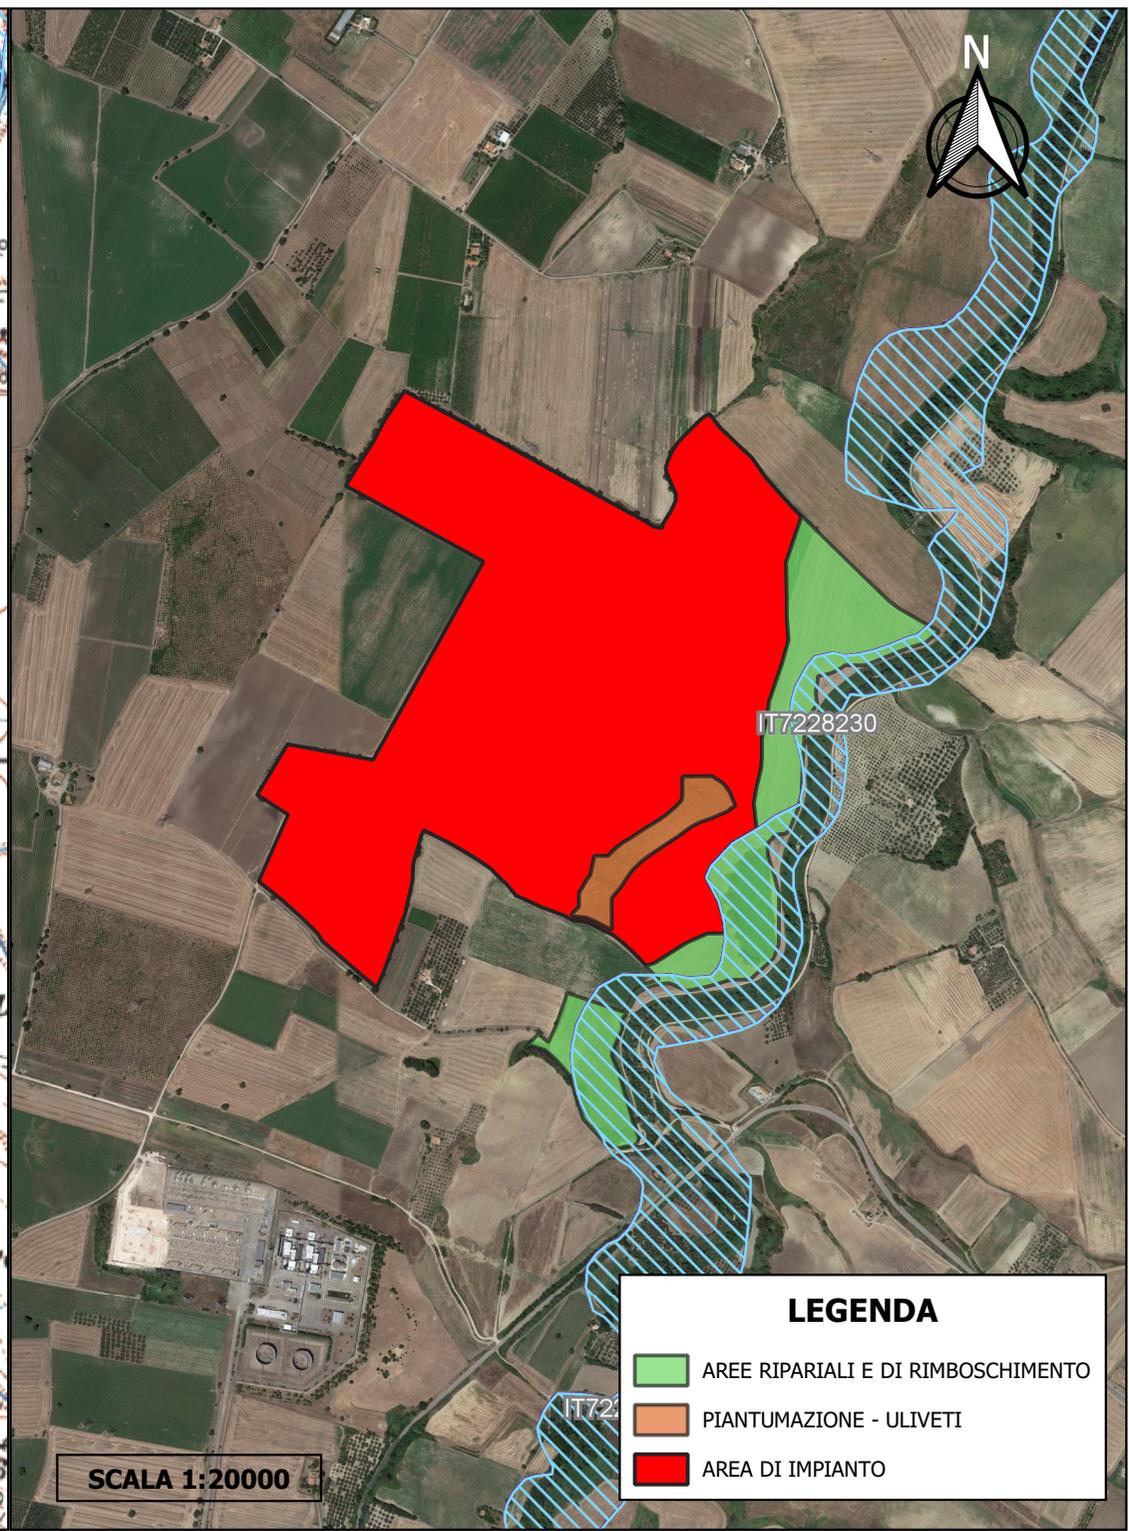


TAV. 19 - DETTAGLIO AREE ESTERNE RIPARIALI E DI RIMBOSCHIMENTO

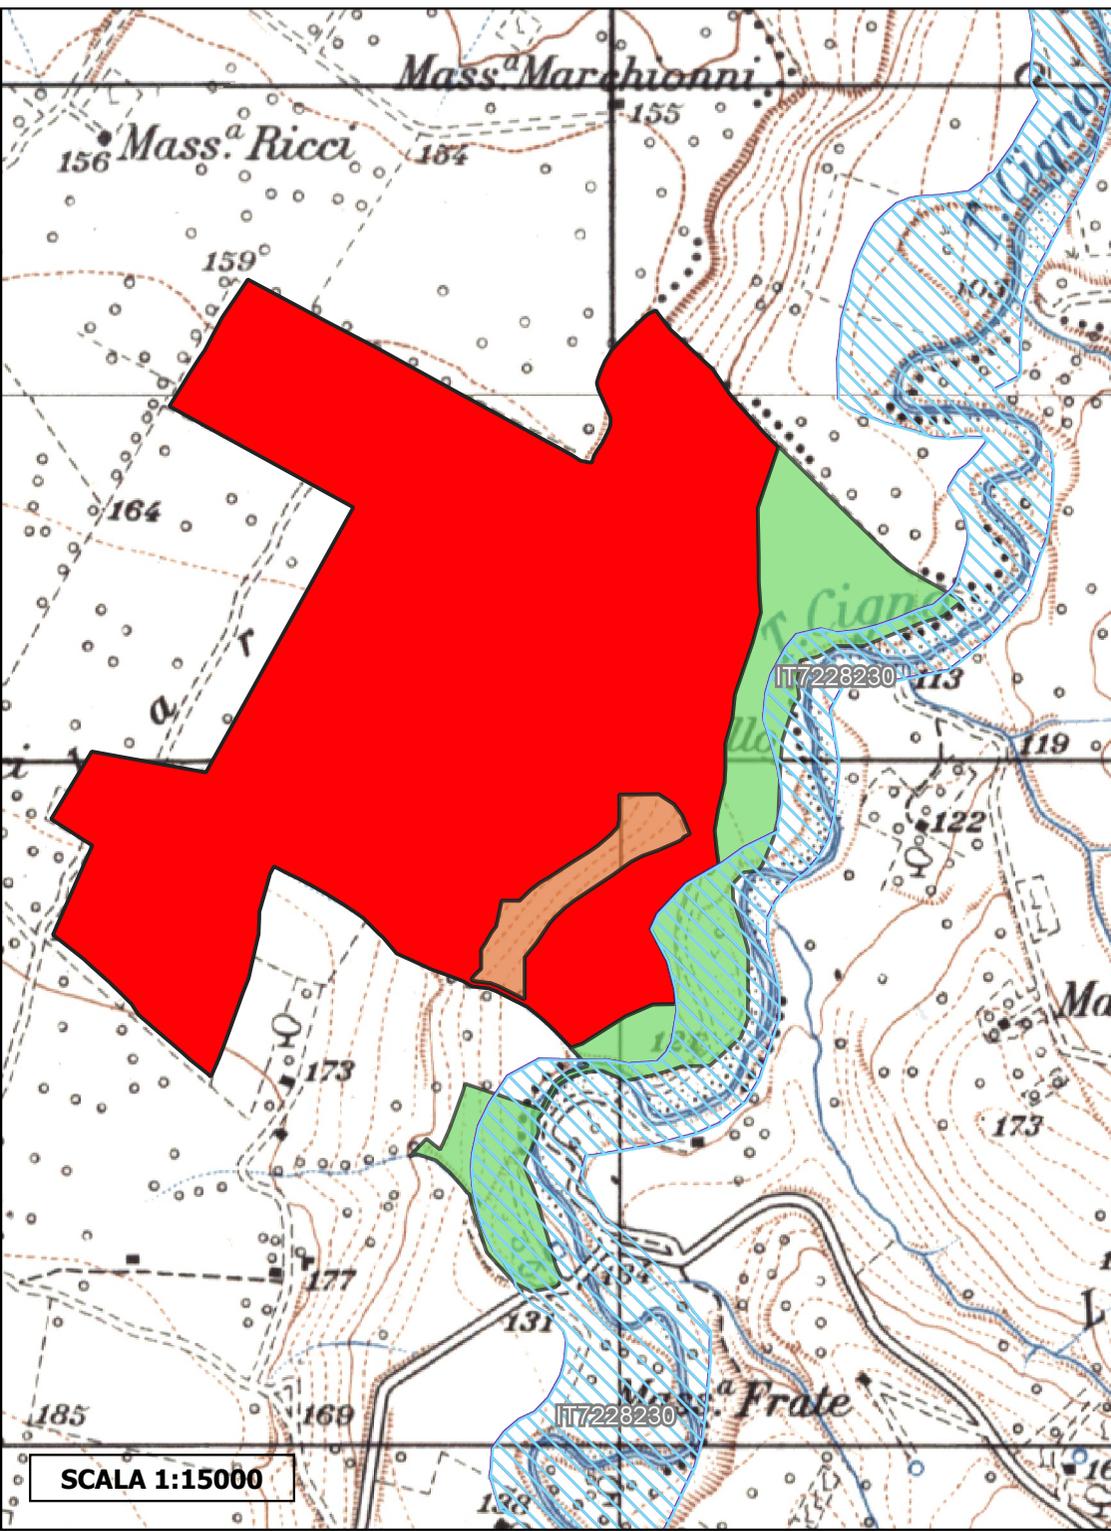

LEGENDA

-  AREE RIPARIALI E DI RIMBOSCHIMENTO
-  PIANTUMAZIONE - ULIVETTI
-  AREA DI IMPIANTO

SCALA 1:15000

SCALA 1:20000