

LEGENDA

— LINEE AT PREESISTENTI

■ S.E. TERNA

■ IMPIANTO TERNA AT

IMPIANTO CONNESSIONE

— CONNESSIONE_TRACCIATO_MT

■ STRADA_ESTERNA_DI_SERVIZIO

■ STAZIONE_UTENZA_SSE

■ OPERE_IN_CONDIVISIONE

IMPIANTO AGRIVOLTAICO

■ ULIVETO_DA_REIMPIANTARE

■ CABINE_DI_SEZIONE

■ CABINE_DI_CAMPO

■ LOCALI_DI_SERVIZIO_AGRIVOLTAICO

■ RICETTORI

■ OPERE_DI_MITIGAZIONE


■ MITIGAZIONE_NATURALE

— VIABILITA_INTERNA

■ TRACKER_FOTOVOLTAICI

■ RECINZIONE_AGRIVOLTAICO

■ AREA_CATASTALE_IMPIANTO

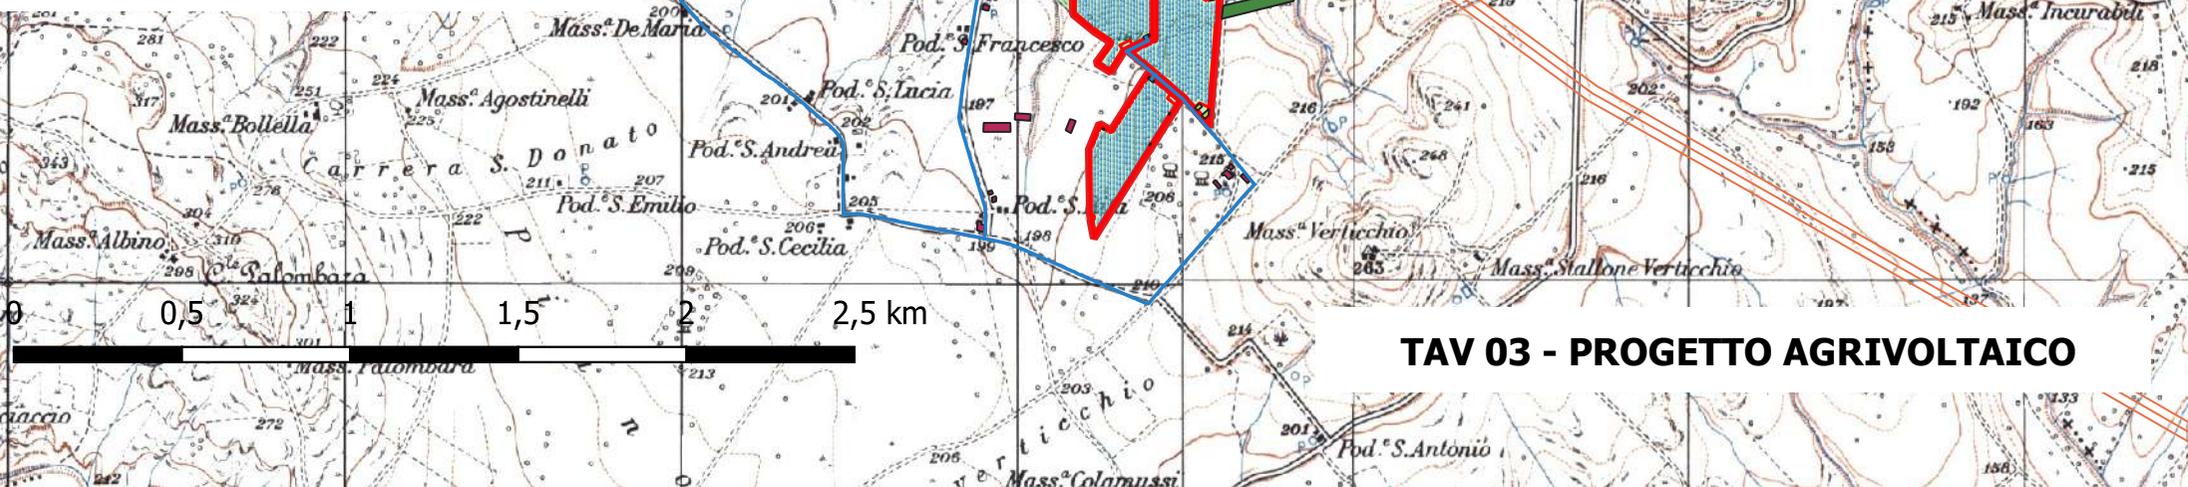

TAV 03 - PROGETTO AGRIVOLTAICO