
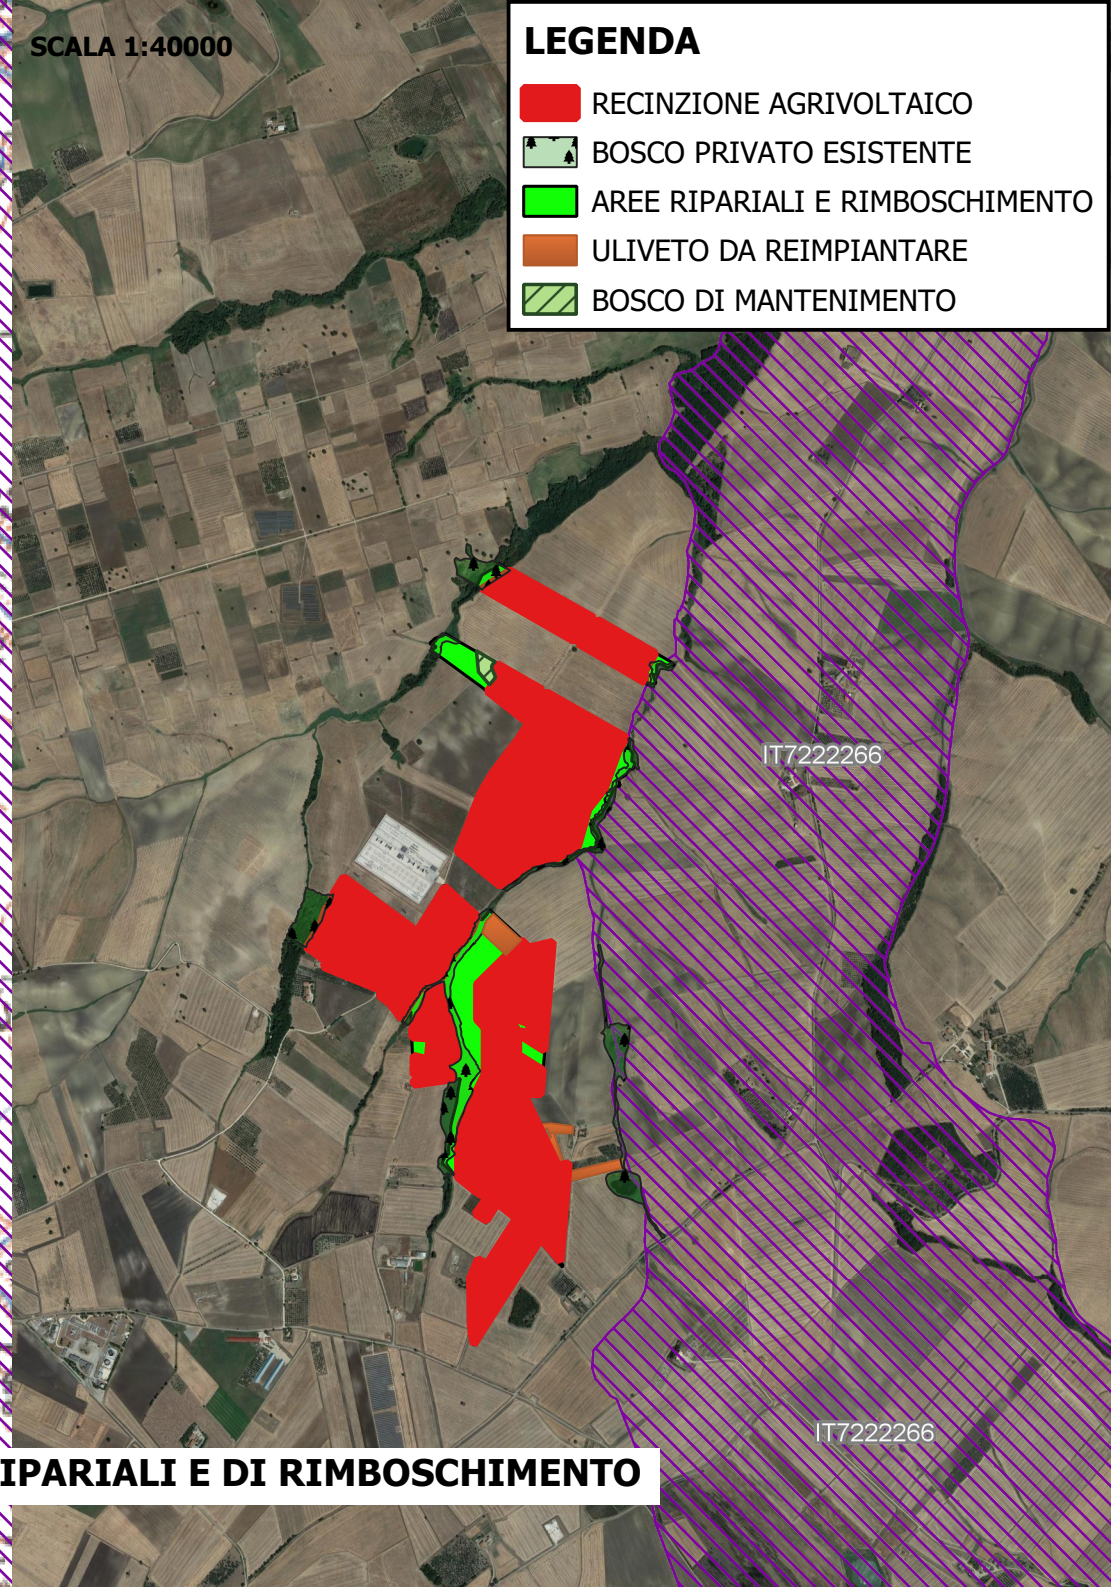


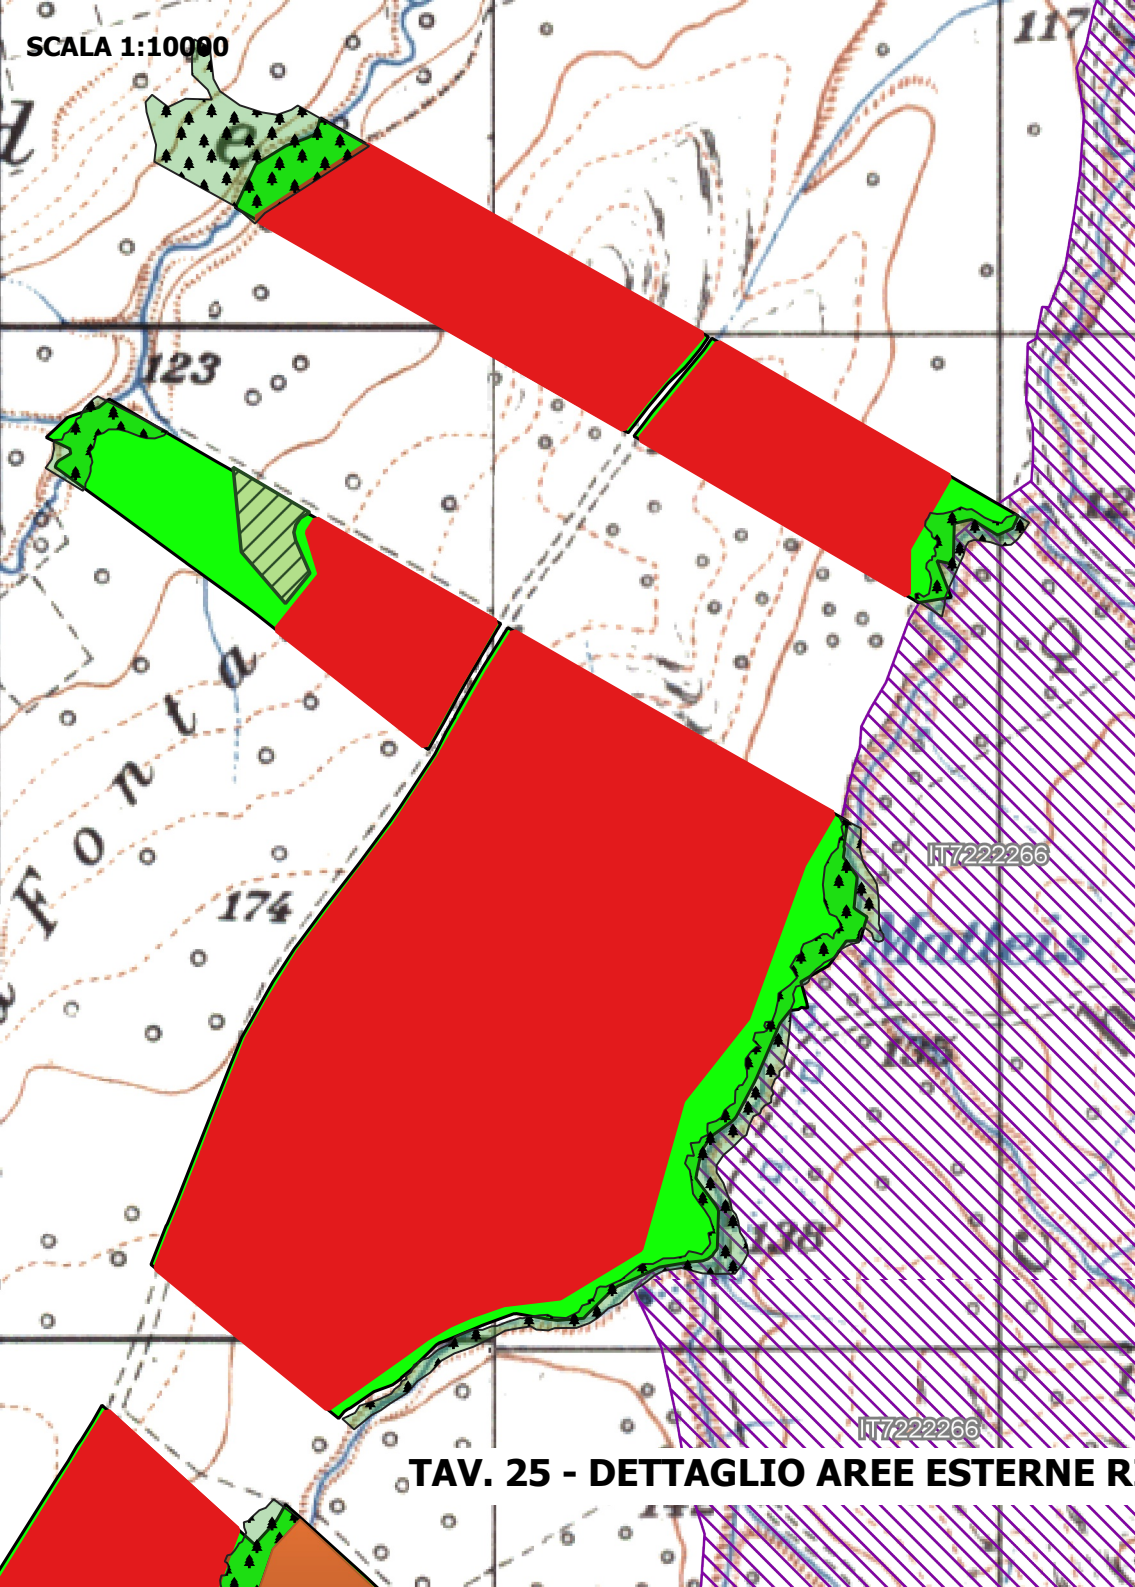

LEGENDA

- RECINZIONE AGRIVOLTAICO
- BOSCO PRIVATO ESISTENTE
- AREE RIPARIALI E RIMBOSCHIMENTO
- ULIVETO DA REIMPIANTARE
- BOSCO DI MANTENIMENTO

TAV. 25 - DETTAGLIO AREE ESTERNE RIPARIALI E DI RIMBOSCHIMENTO