





INQUADRAMENTO AREA D'INTERVENTO SU ORTOFOTO

scala 1:5000

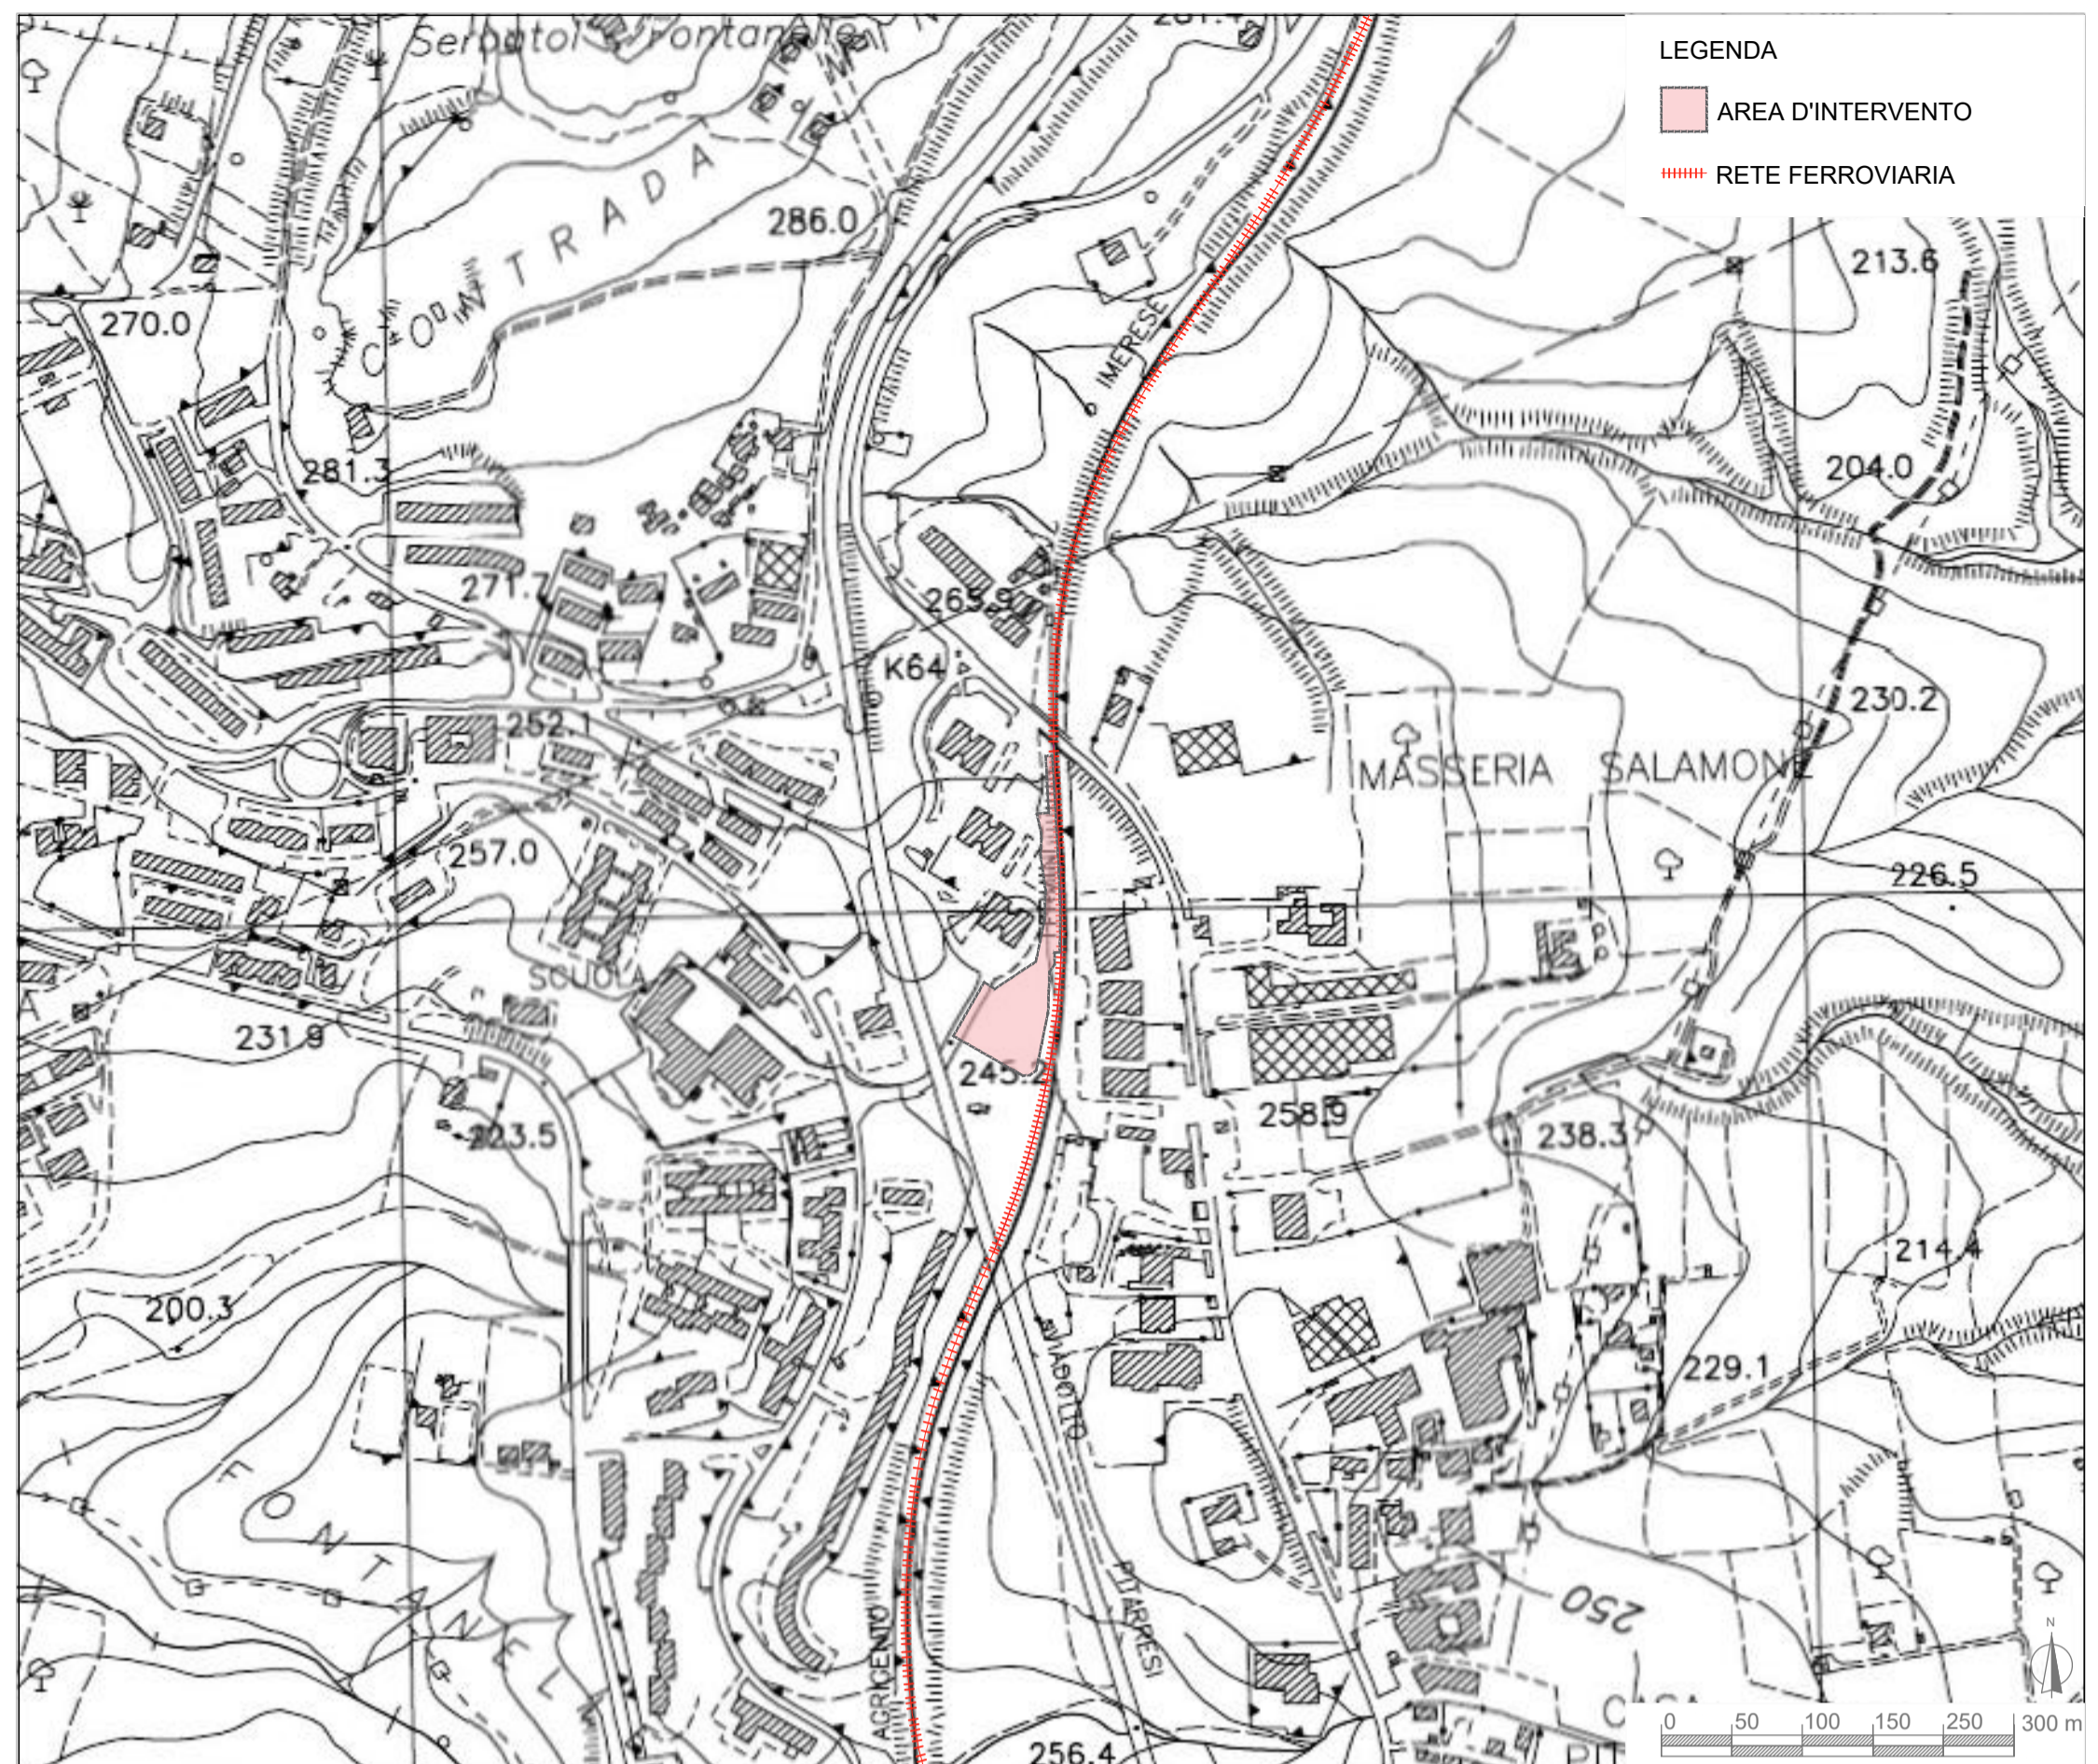

INQUADRAMENTO AREA D'INTERVENTO SU CTR


scala 1:5000

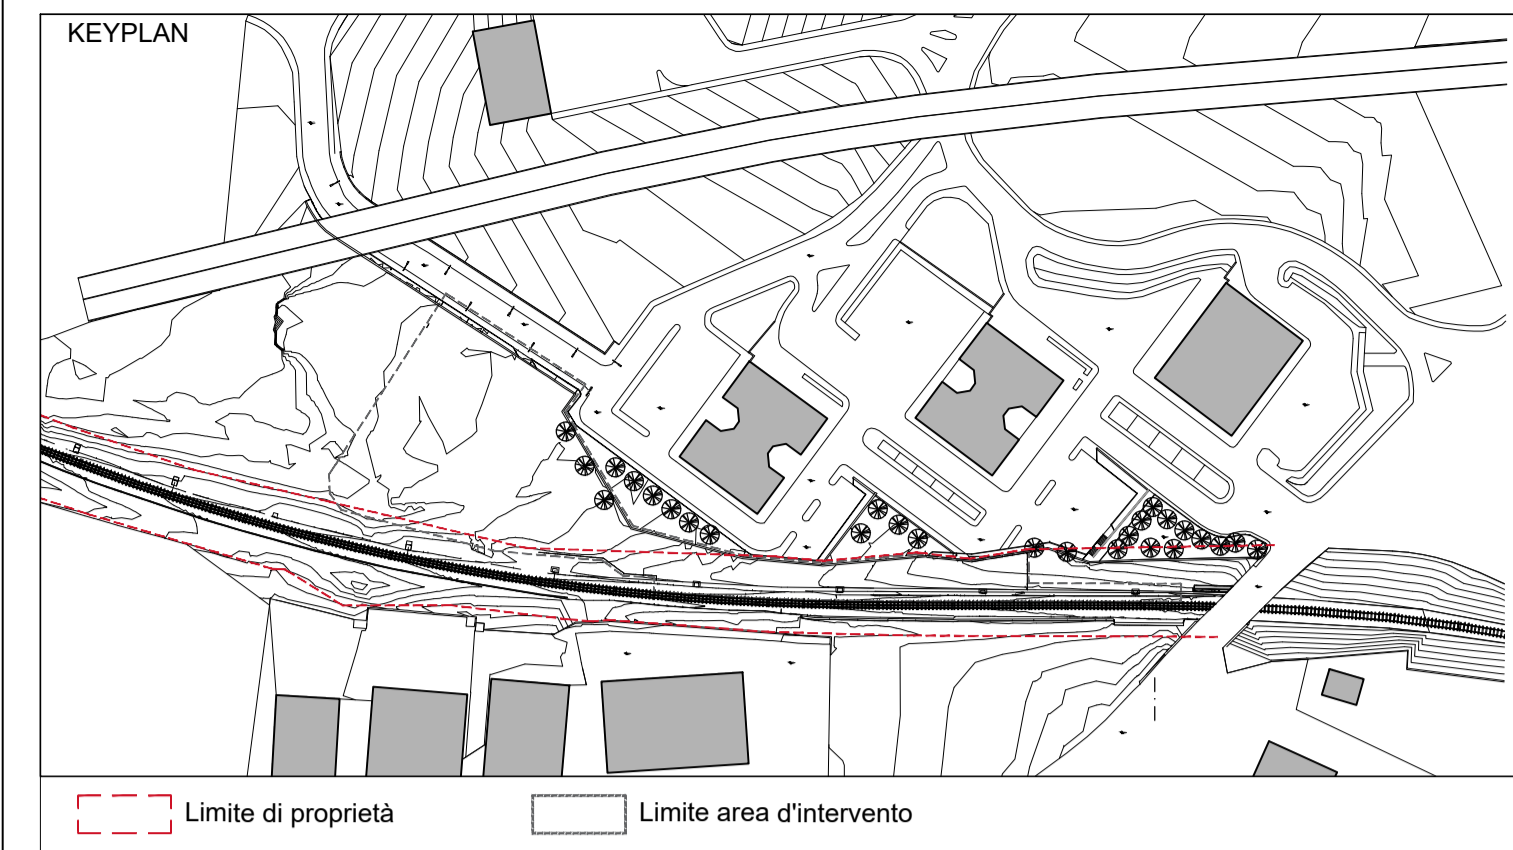

LEGENDA GRAFICA


- Quota altimetrica
- Nord
- Limite di proprietà RFI
- Area d'intervento
- Asse binario
- Assi Posizione Kilometriche

NOTE:  
 - Tutte le quote sono espresse in metri  
 - Per le quote relative, lo zero corrisponde alla quota altimetrica del PdF sull'asse PK centrale della banchina, ed è pari a +284,34 slm

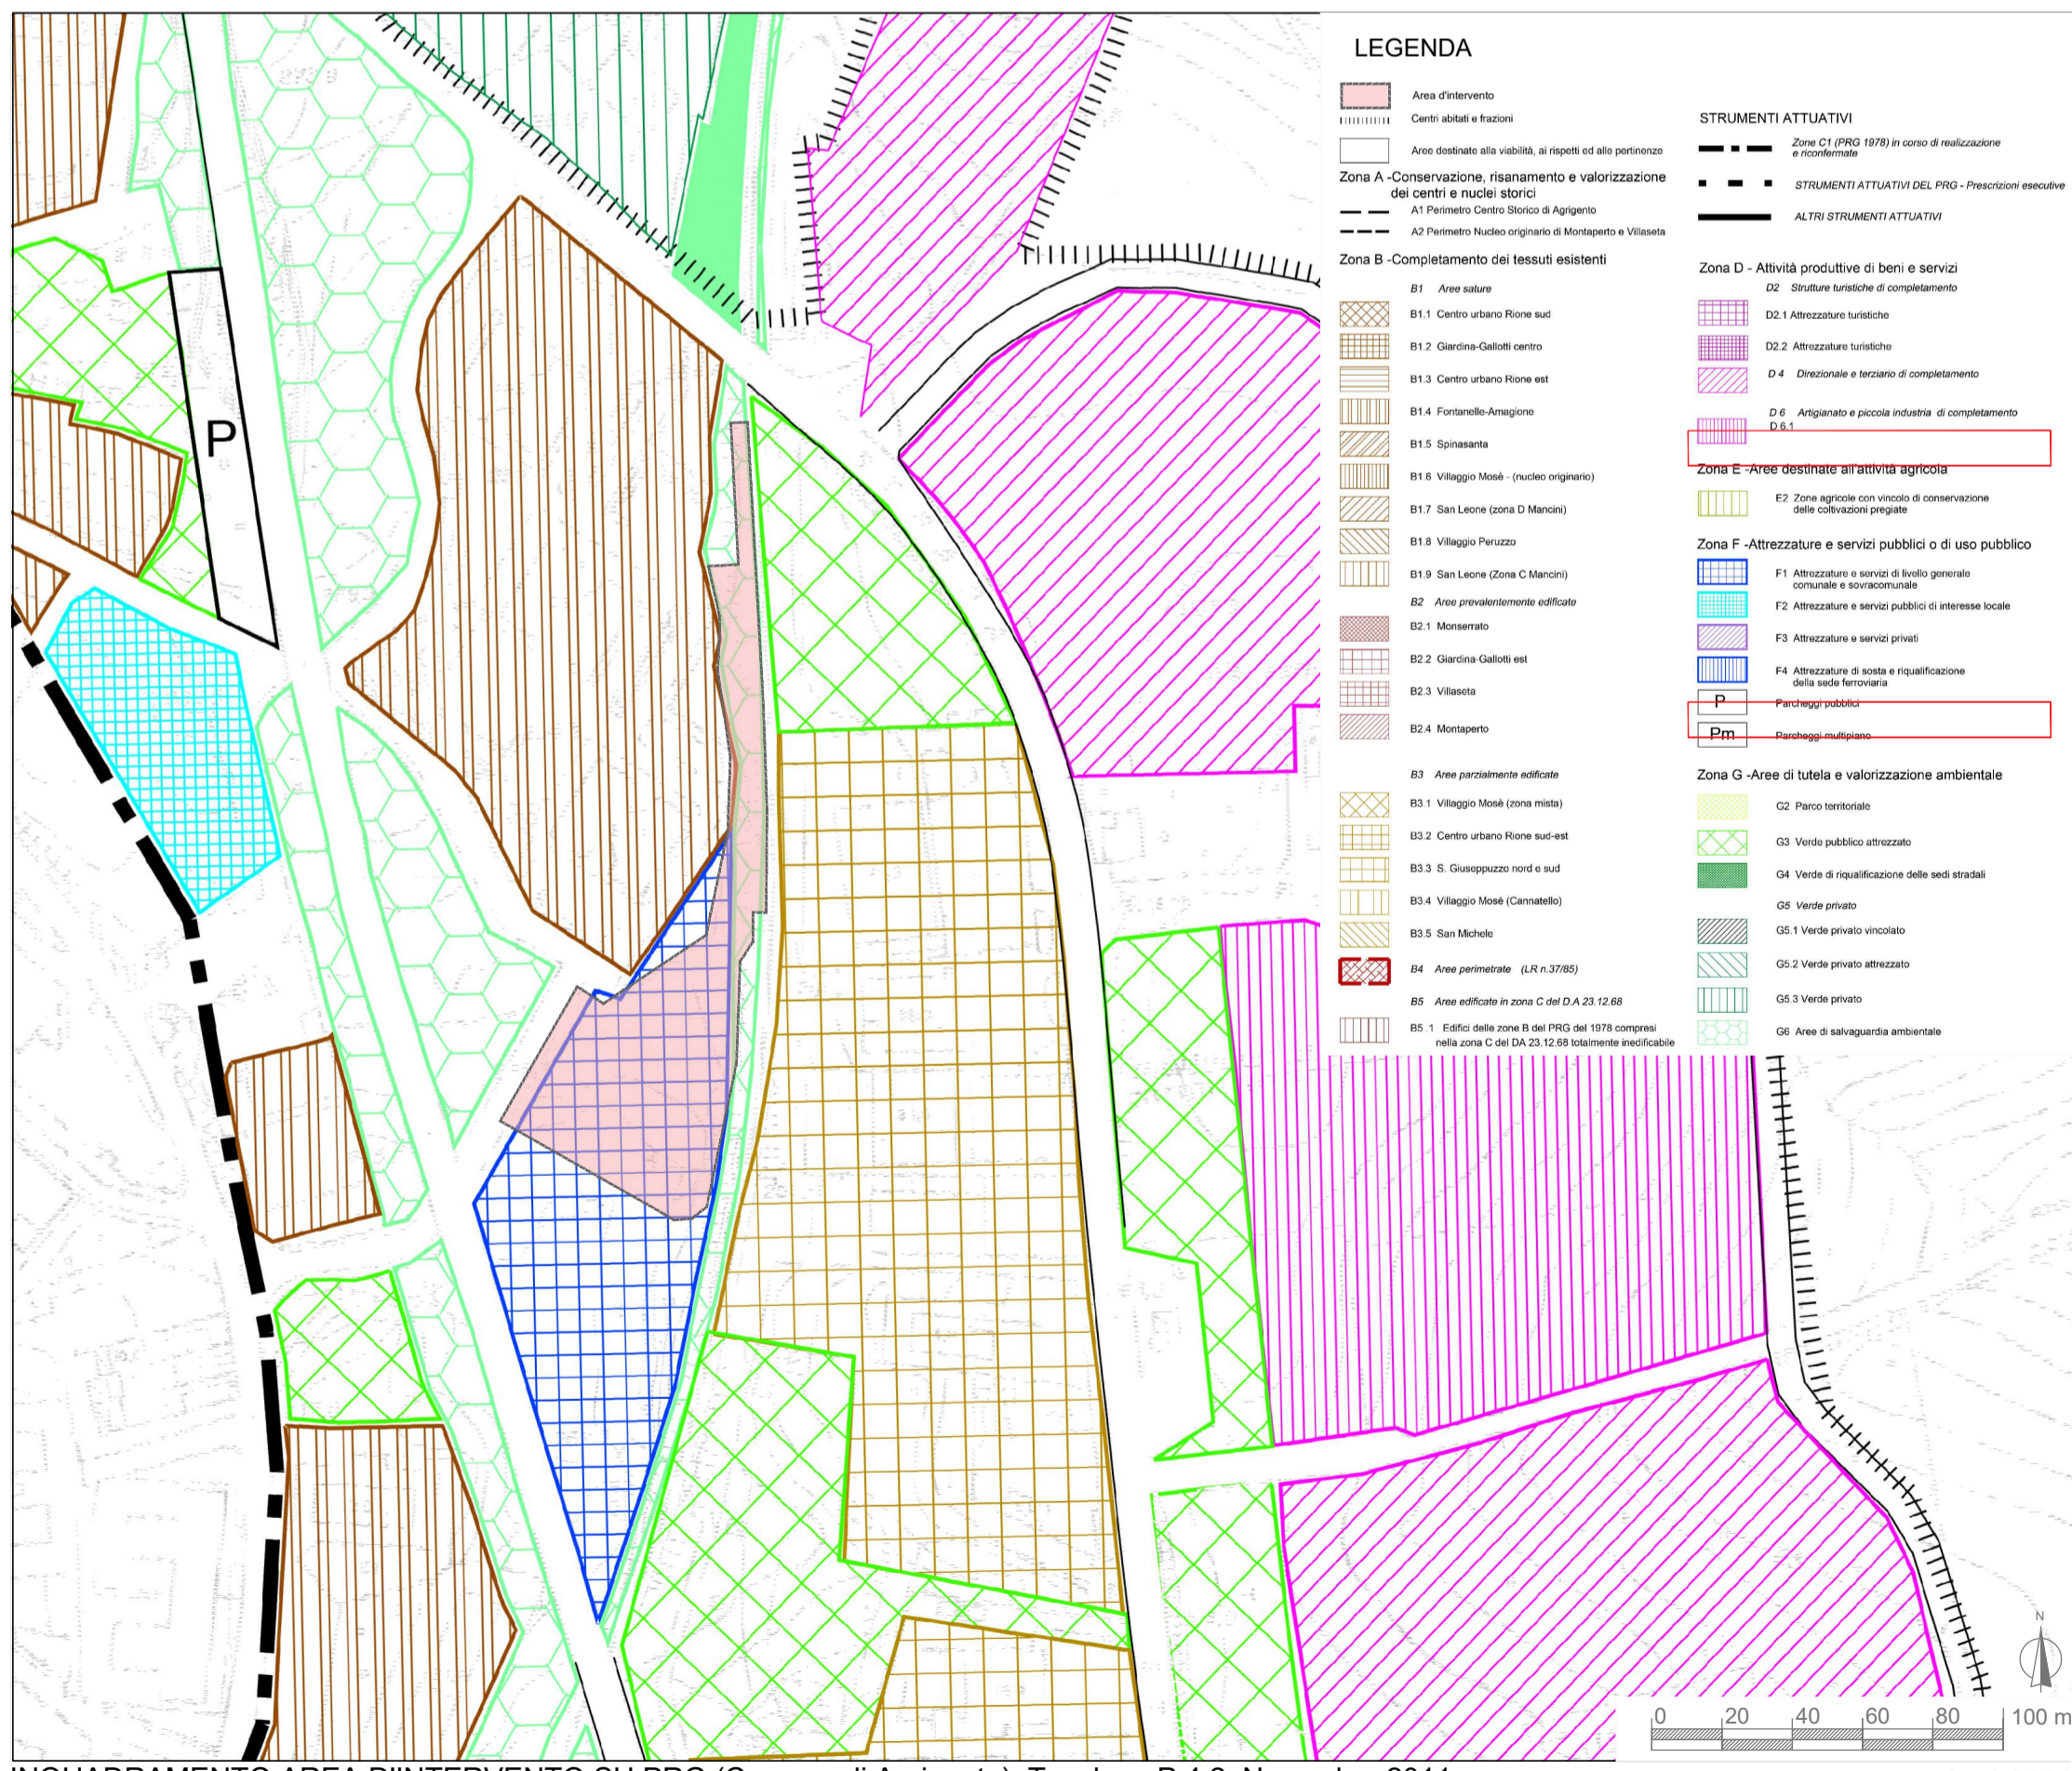

INQUADRAMENTO AREA D'INTERVENTO SU PRG (Comune di Agrigento), Tavola n. P.4.2, Novembre 2011

scala 1:2000

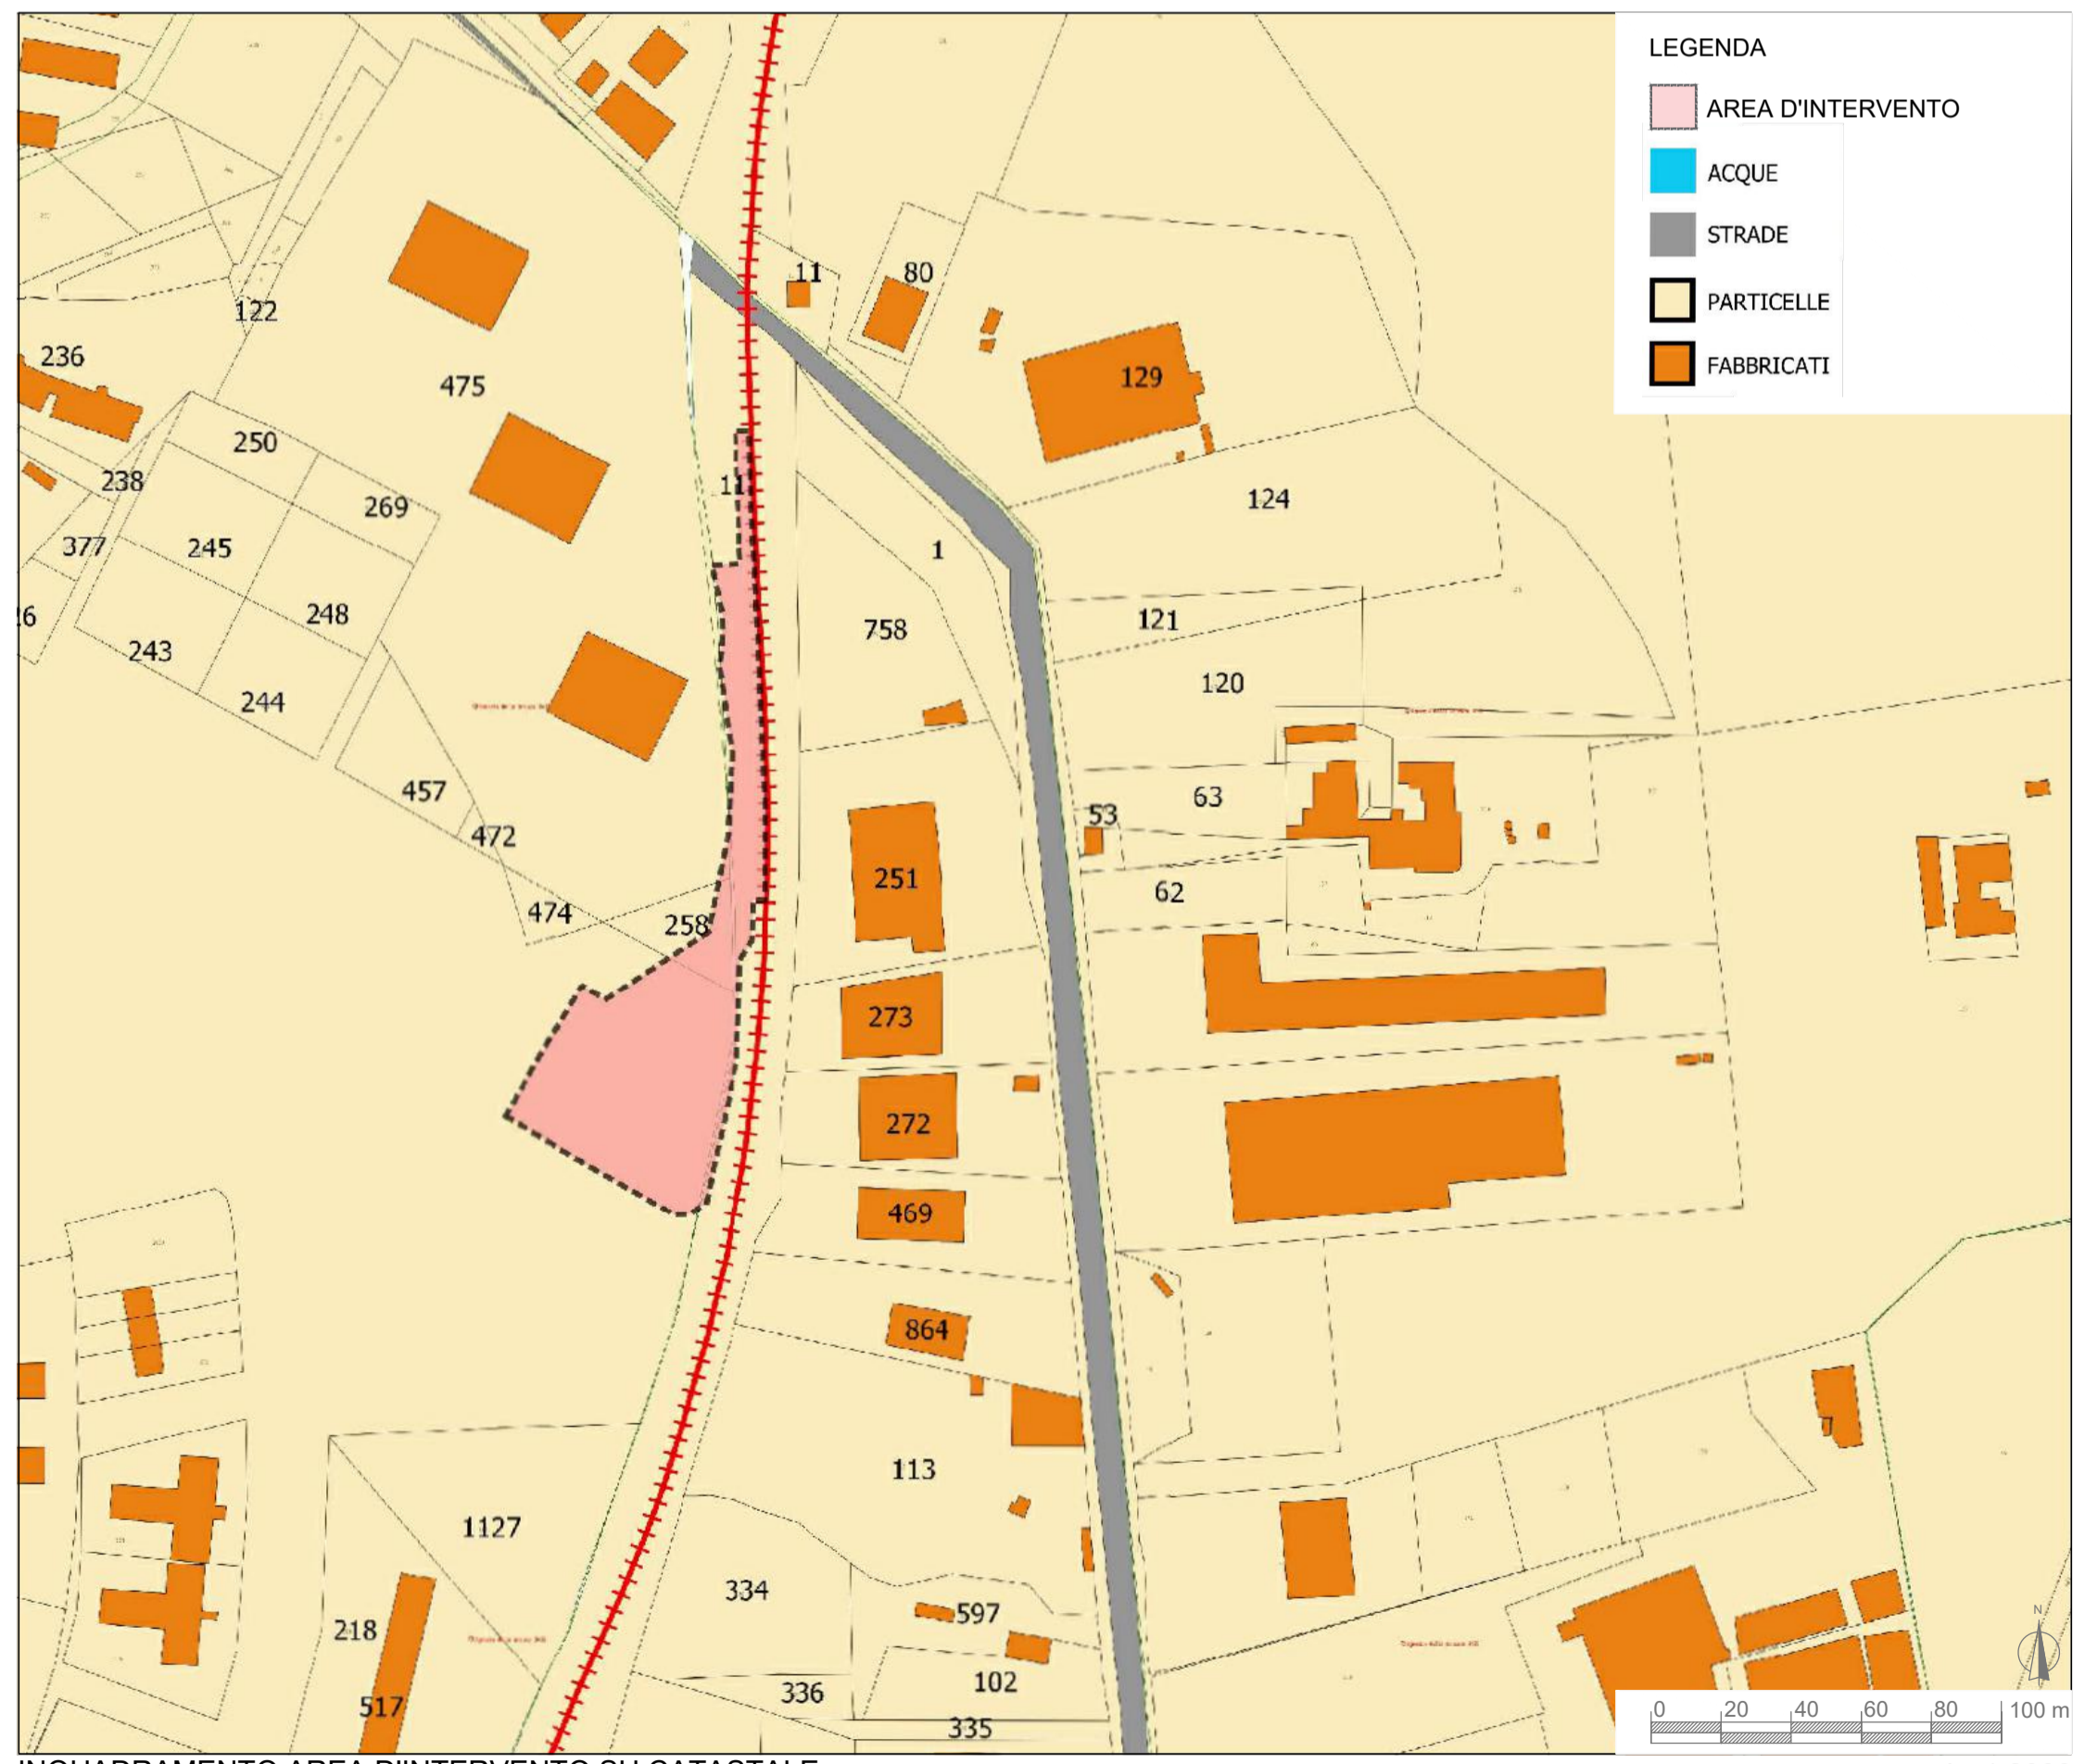

INQUADRAMENTO AREA D'INTERVENTO SU CATASTALE

scala 1:2000

COMMITTENTE  
**RFI**  
 RETE FERROVIARIA ITALIANA

DIREZIONE STAZIONI - INGEGNERIA E INVESTIMENTI STAZIONI

PROGETTAZIONE  
 MANDATARIA  
**CODING**  
 GENERAL ENGINEERING & PLANNING

MANDANTE  
**POLITECNICA**  
 BUILDING FOR HUMANS

**SWS**  
 SWS ENGINEERING S.P.A.

SOGGETTO TECNICO  
**DIREZIONE STAZIONI - INGEGNERIA STAZIONI**

PROGETTO DI FATTIBILITÀ TECNICO ECONOMICA  
**NUOVA FERMATA DI FONTANELLE (AG)**  
 PFTE PER APPALTO INTEGRATO PER LA REALIZZAZIONE DELLA  
 NUOVA FERMATA DI FONTANELLE (AG)  
 E RELATIVA CONNESSIONE URBANA

INQUADRAMENTO  
 Planimetrie di Inquadramento Urbanistico e Analisi dei Vincoli

SCALA  
 varie

PROGETTO	ANNO	SOTTOPROG.	LIVELLO	O.PRN. DISCIPL.	TIPO ELB.	F. FUNZ.	PROGRESSIV.	REV.
326	2022	S01	PF	001N	PL	00	001	A

Rev	Descrizione	Redatto	Data	Verificato	Data	Approvato	Data	Autorizzato	Data
A	Emissione Finale	A. M. G. G.	27.05.22	L. Nardoni	27.05.22	G. Coppola	27.05.22	R. Vangeli	

POSIZIONE ARCHIVIO

LINEA: LXXX SEDE TECNICA: LOXXXX NOME DOC: NUMERAZIONE: