

Keyplan  
1 : 2500

LEGENDA	
	LIMITE DI INTERVENTO
	LIMITE DI PROPRIETA'

- NOTE:
- 1) Tutte le quote sono espresse in metri.
  - 2) QUOTA 0.00 (P.F.) CONCORDANTE CON LA QUOTA 254.63 slm

**RFI**  
RETE FERROVIARIA ITALIANA  
COMMITTENTE

**DIREZIONE STAZIONI - INGEGNERIA E INVESTIMENTI STAZIONI**

PROGETTAZIONE  
MANDATARIA: **CODING** GENERAL ENGINEERING & PLANNING  
CODING S.R.L.

MANDANTE (se presente): **POLITECNICA** BUILDING FOR RIVERS  
POLITECNICA SOC. COOP.

**SWS**  
SWS ENGINEERING S.P.A.

SOGGETTO TECNICO

**DIREZIONE STAZIONI - INGEGNERIA STAZIONI**

**PROGETTO DI FATTIBILITÀ TECNICO ECONOMICA  
NUOVA FERMATA DI FONTANELLE (AG)**

PROGETTAZIONE PER LA REALIZZAZIONE DELLA NUOVA FERMATA DI FONTANELLE (AG) E RELATIVA CONNESSIONE URBANA

**ARCHITETTONICO**

Aree esterne - Planimetria generale e sezioni


SCALA: **1:500**

PROGETTO	ANNO	SOTTOPROG.	LIVELLO	O.PIN. DISCIPL.	TIPO ELB.	F. FUNZ.	PROGRESSIV.	REV.
326222		S01	PF	00AR	PL	00	001	A


Rev	Descrizione	Redatto	Data	Verificato	Data	Approvato	Data	Autorizzato	Data
A	Emissione finale	A. Maggi	27/05/22	L. Nardoni	27/05/22	G. Coppa	27/05/22	R. Vangelini	

POSIZIONE ARCHIVIO: LINEA **L658** SEDE TECNICA **LOXXXX** NOME DOC. NUMERAZIONE


AE\_PLANIVOLUMETRICO  
1 : 500

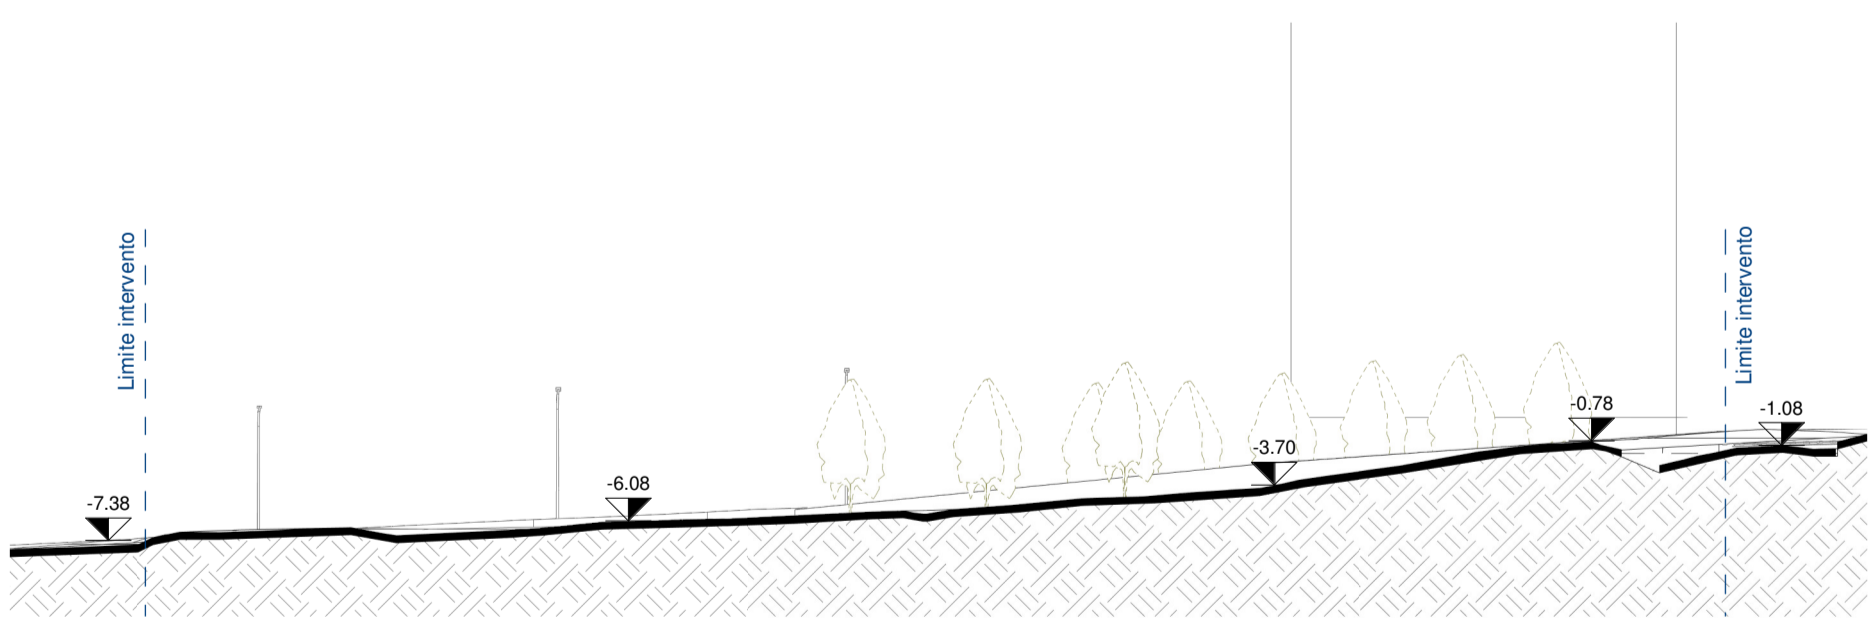


AE\_SEZIONE AA2  
1 : 500

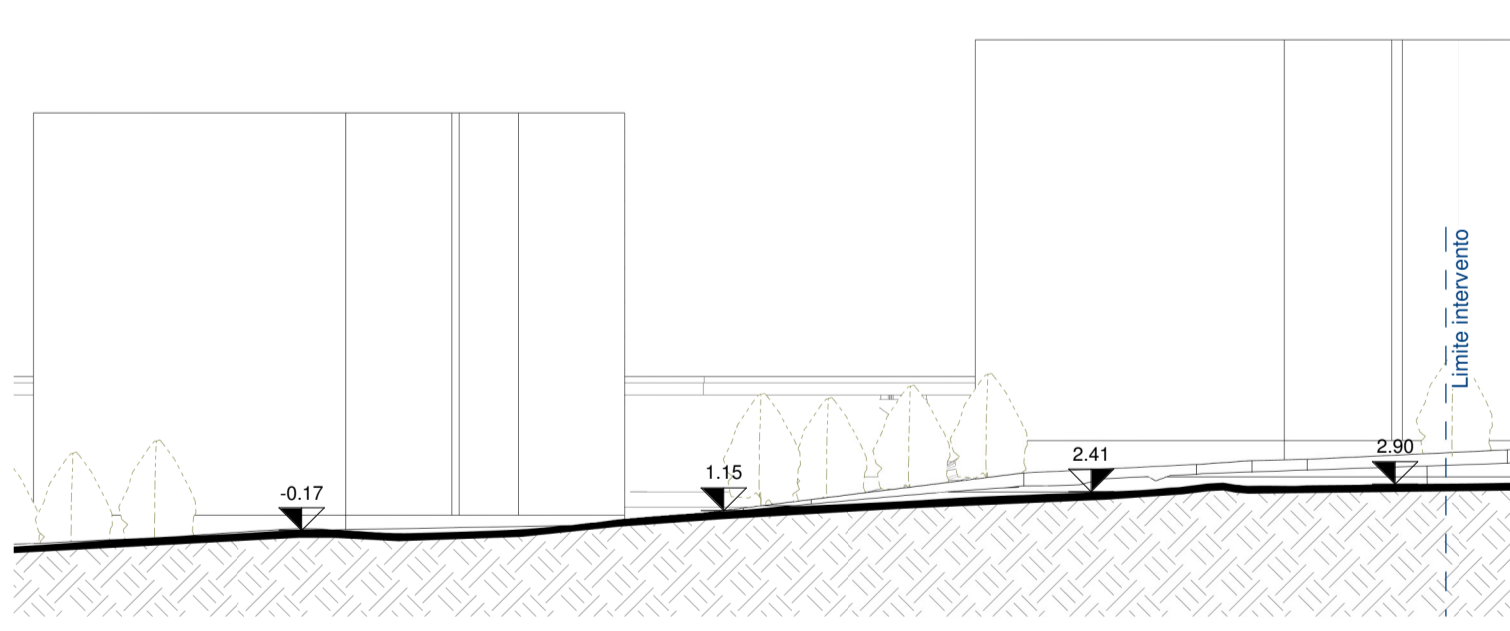


AE\_SEZIONE BB2  
1 : 500

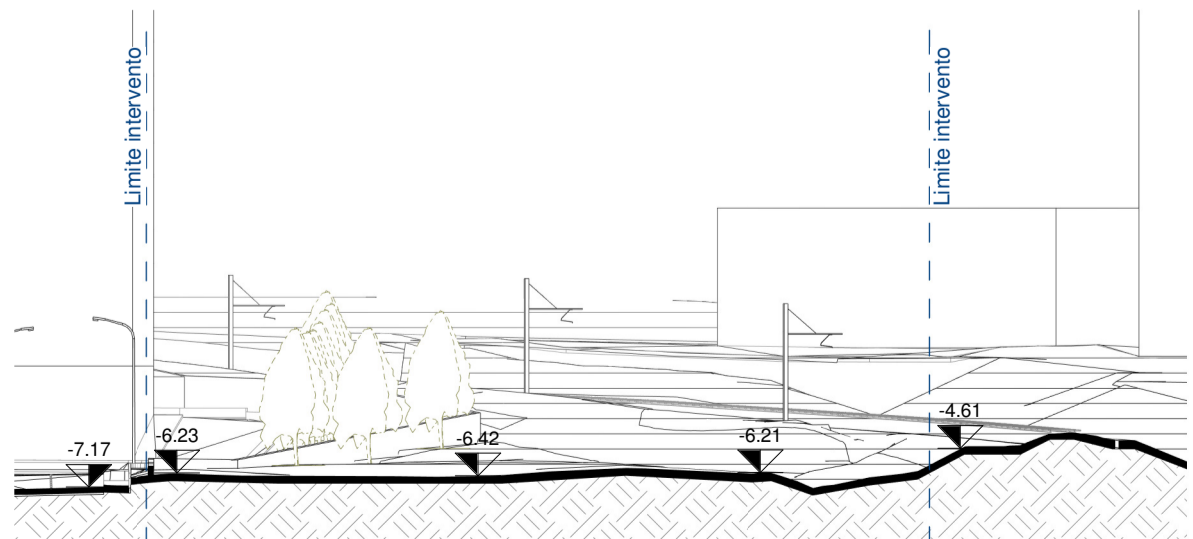

AE\_SEZIONE CC2  
1 : 500

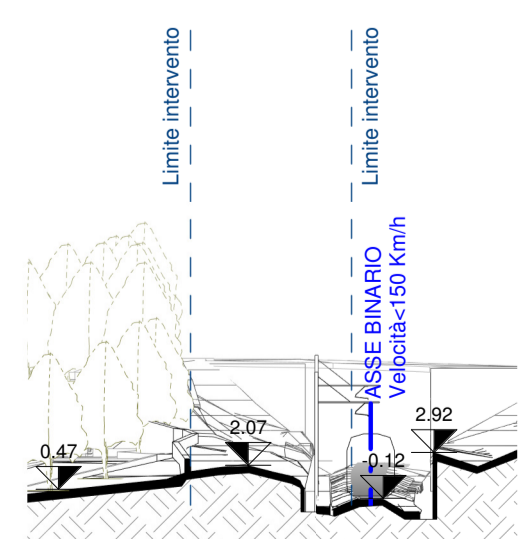

AE\_SEZIONE DD2  
1 : 500

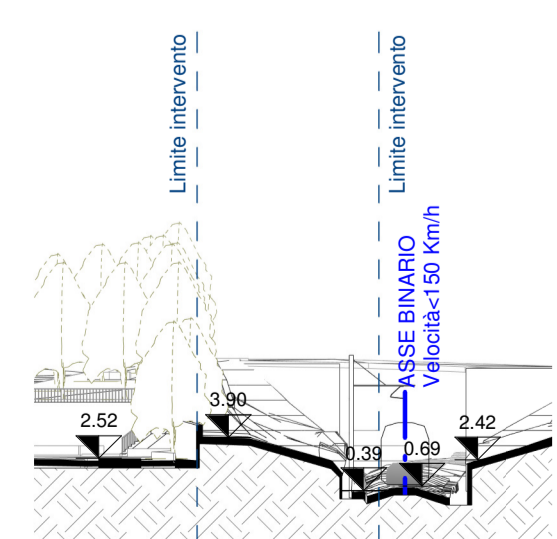

AE\_SEZIONE EE2  
1 : 500