




AE_STRALCIO 1 - PIANTA PARCHEGGIO
1 : 100

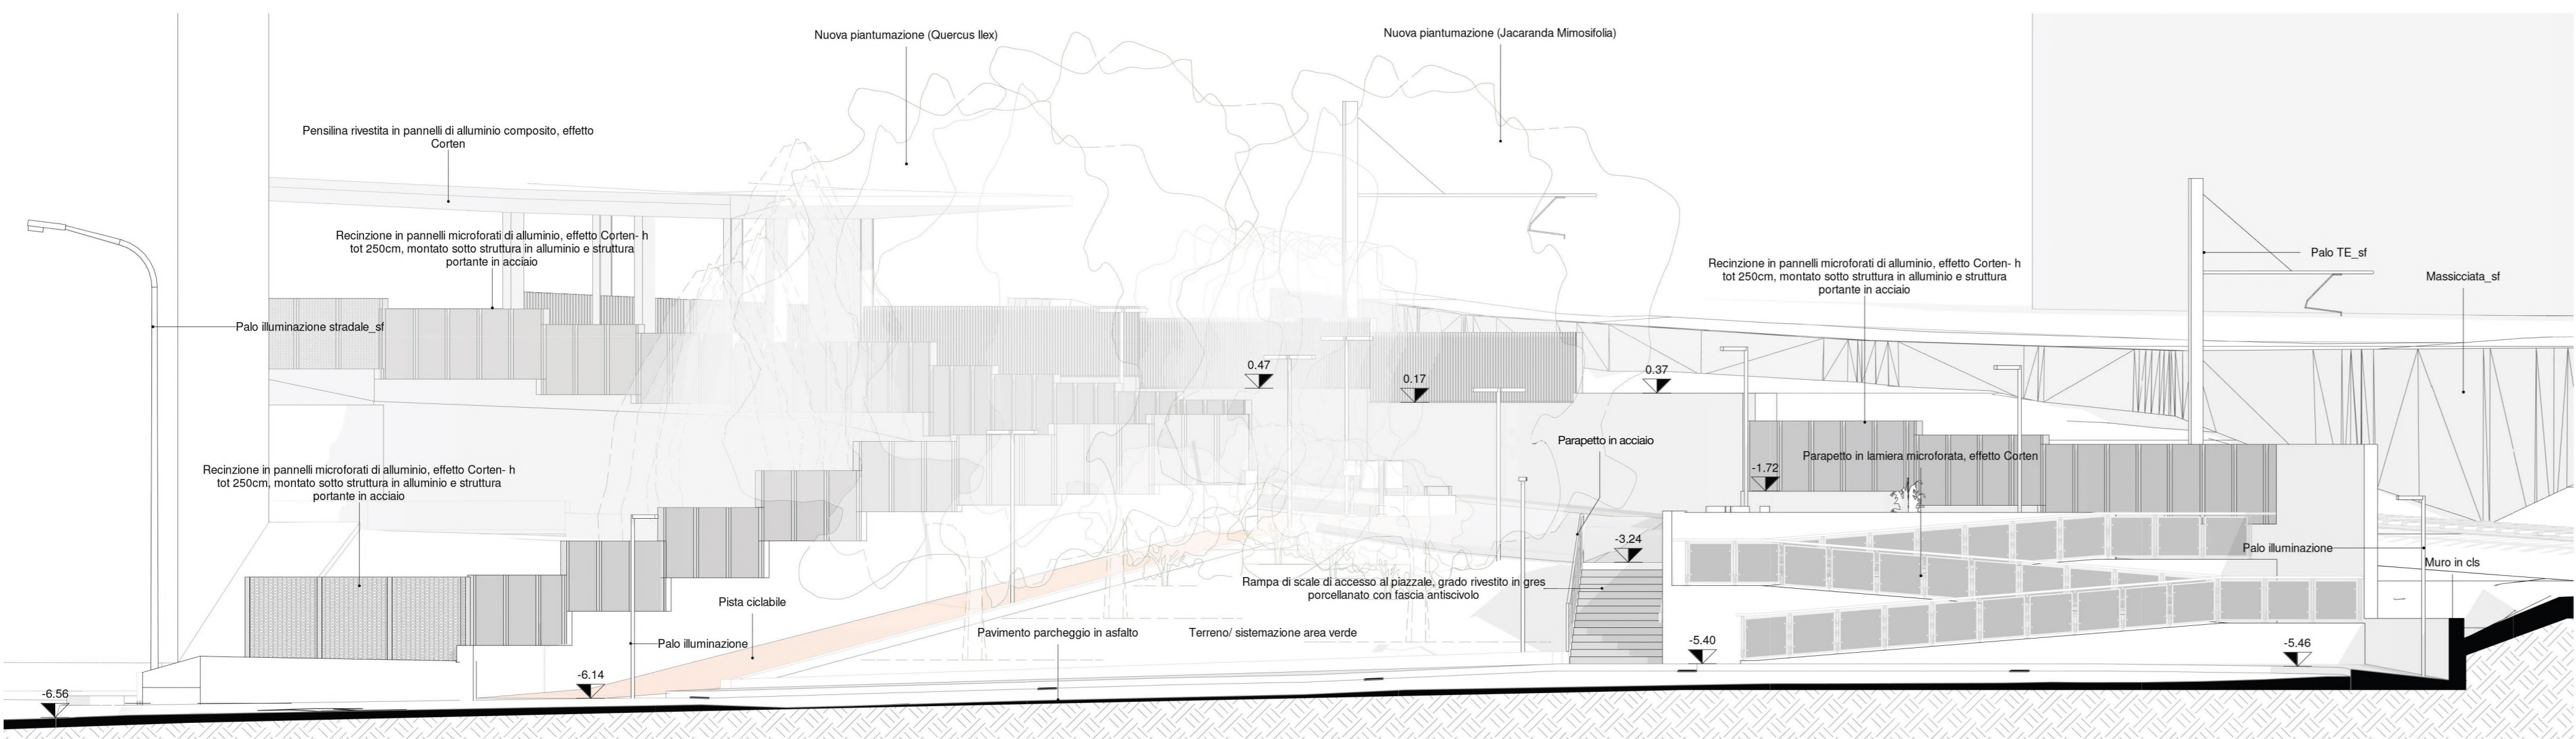


AE_STRALCIO 1 - SEZIONE AA
1 : 100

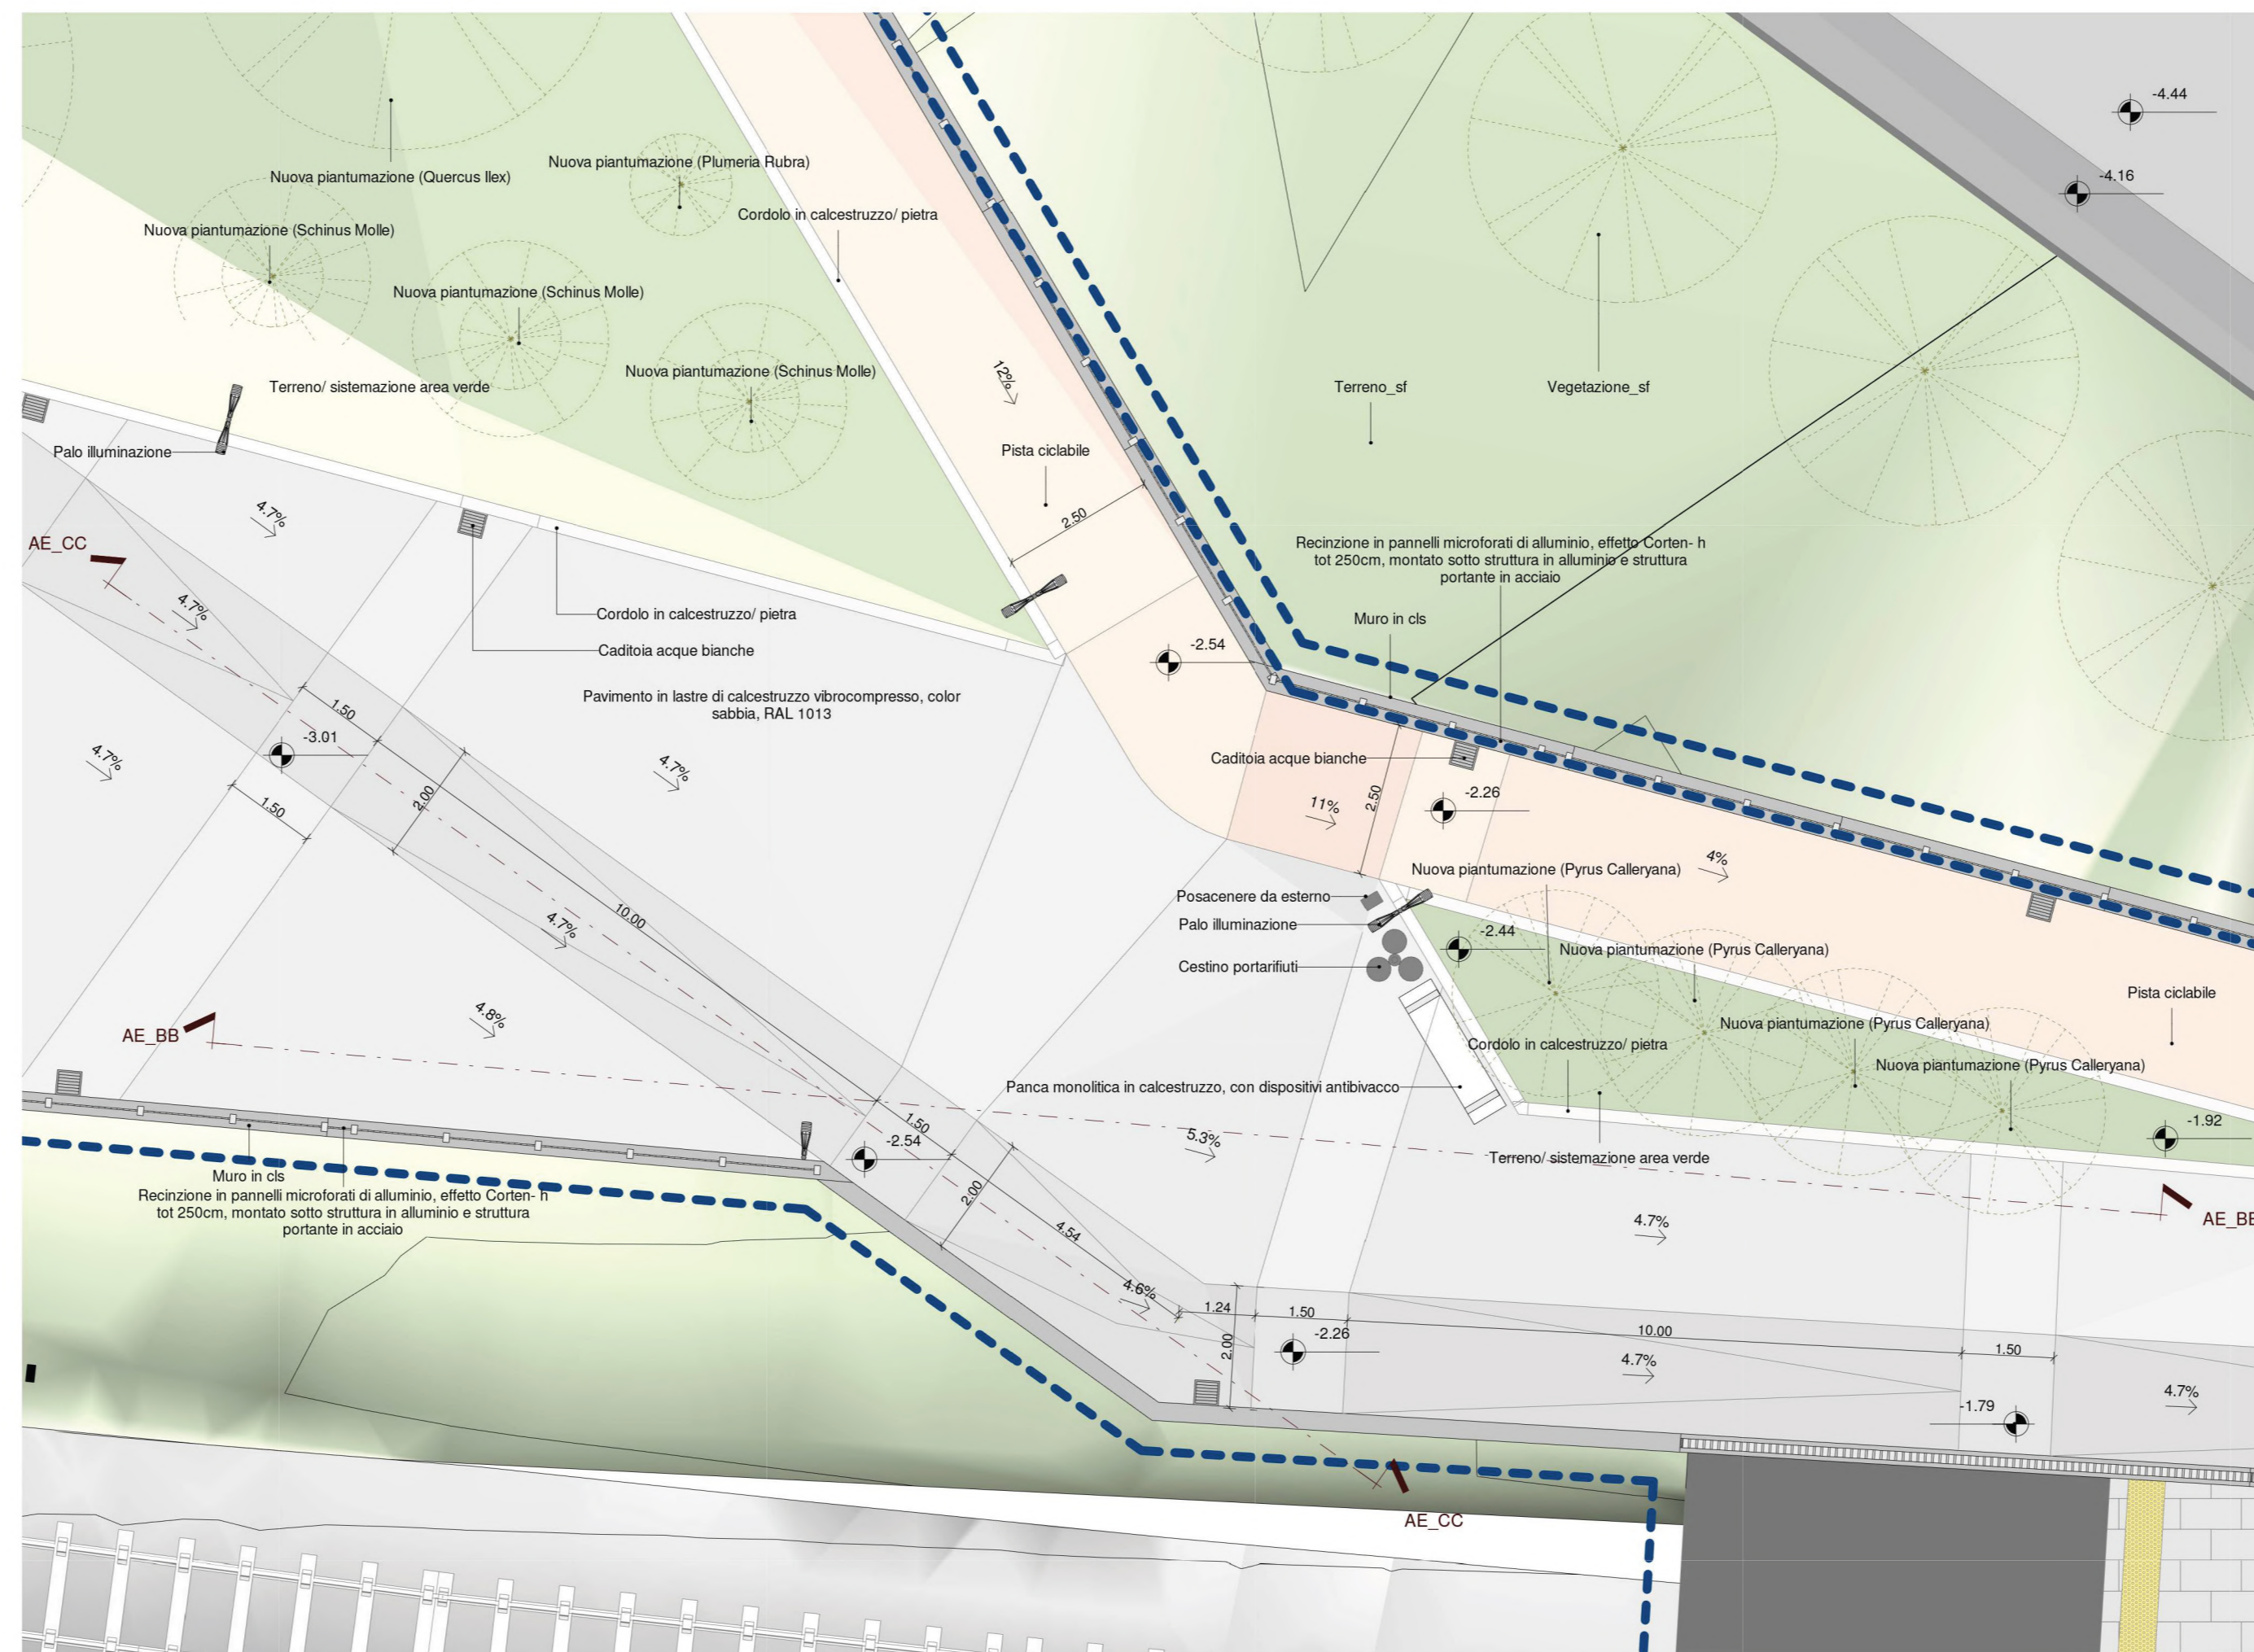


AE_STRALCIO 2 - PIANTA AREA ACCESSO FV
1 : 100

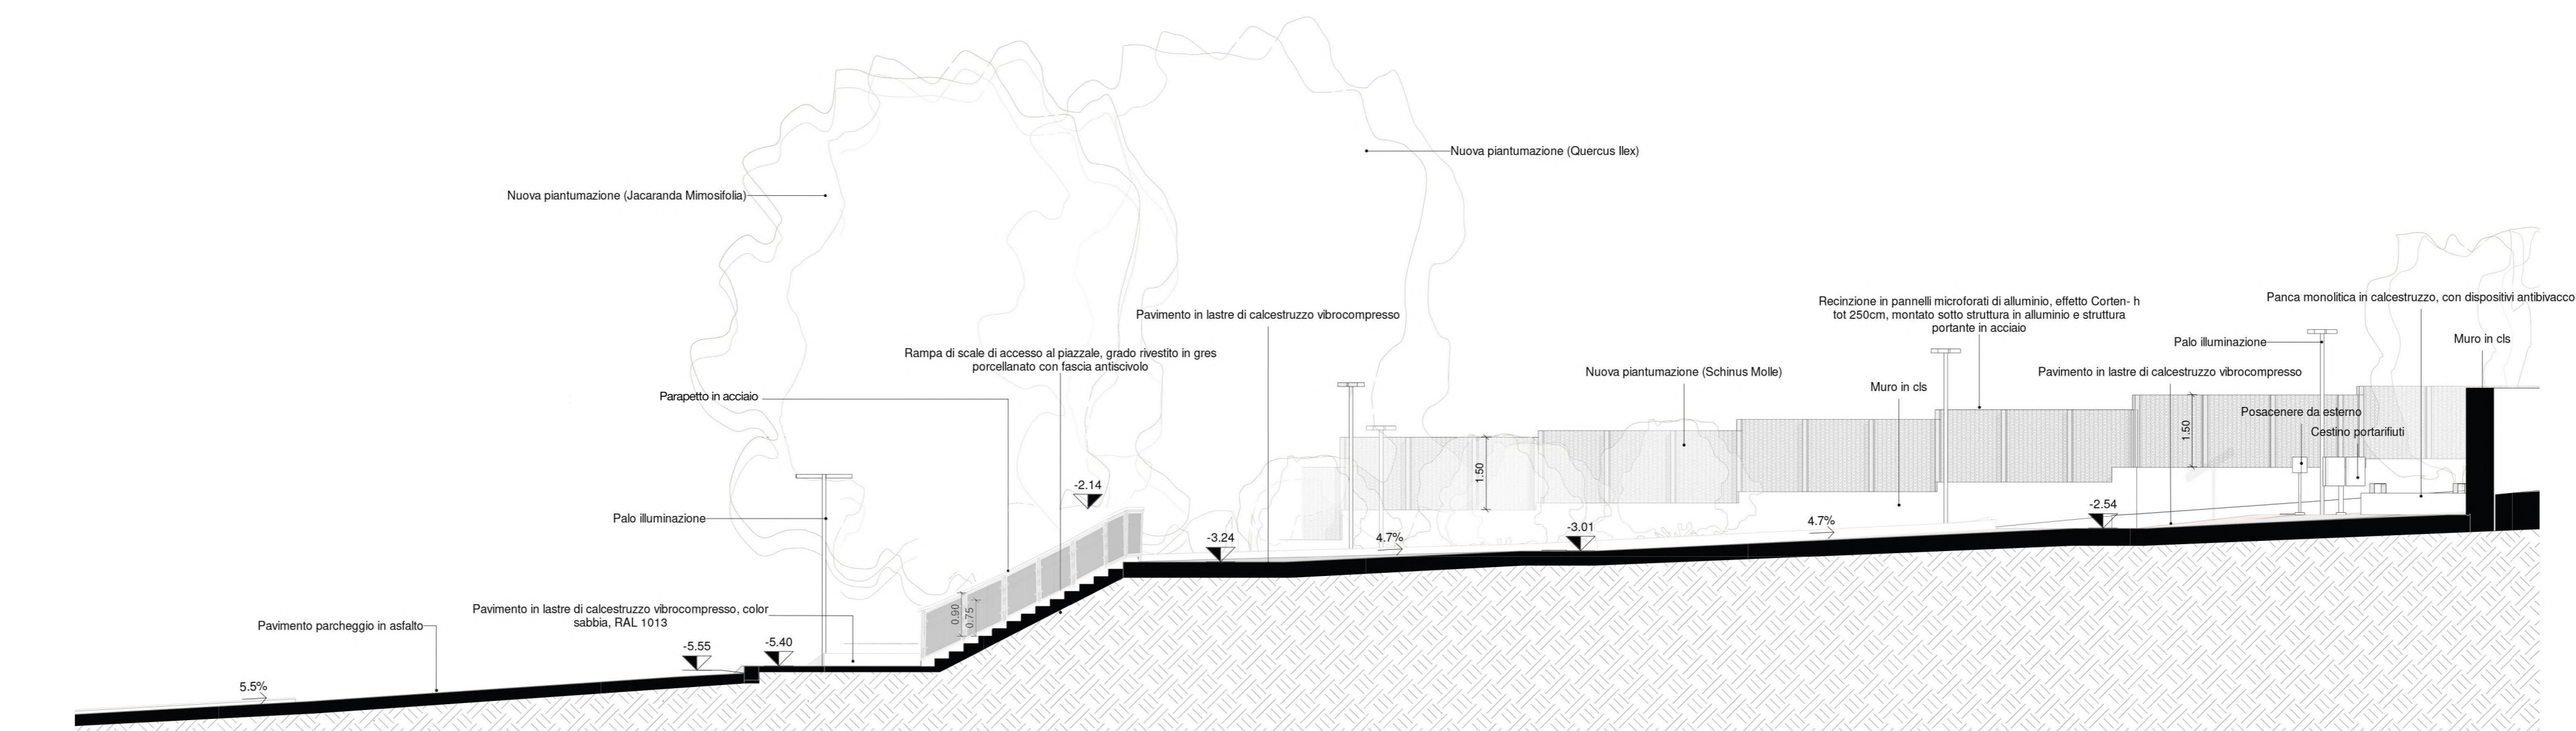

AE_STRALCIO 1 - SEZIONE CC
1 : 100

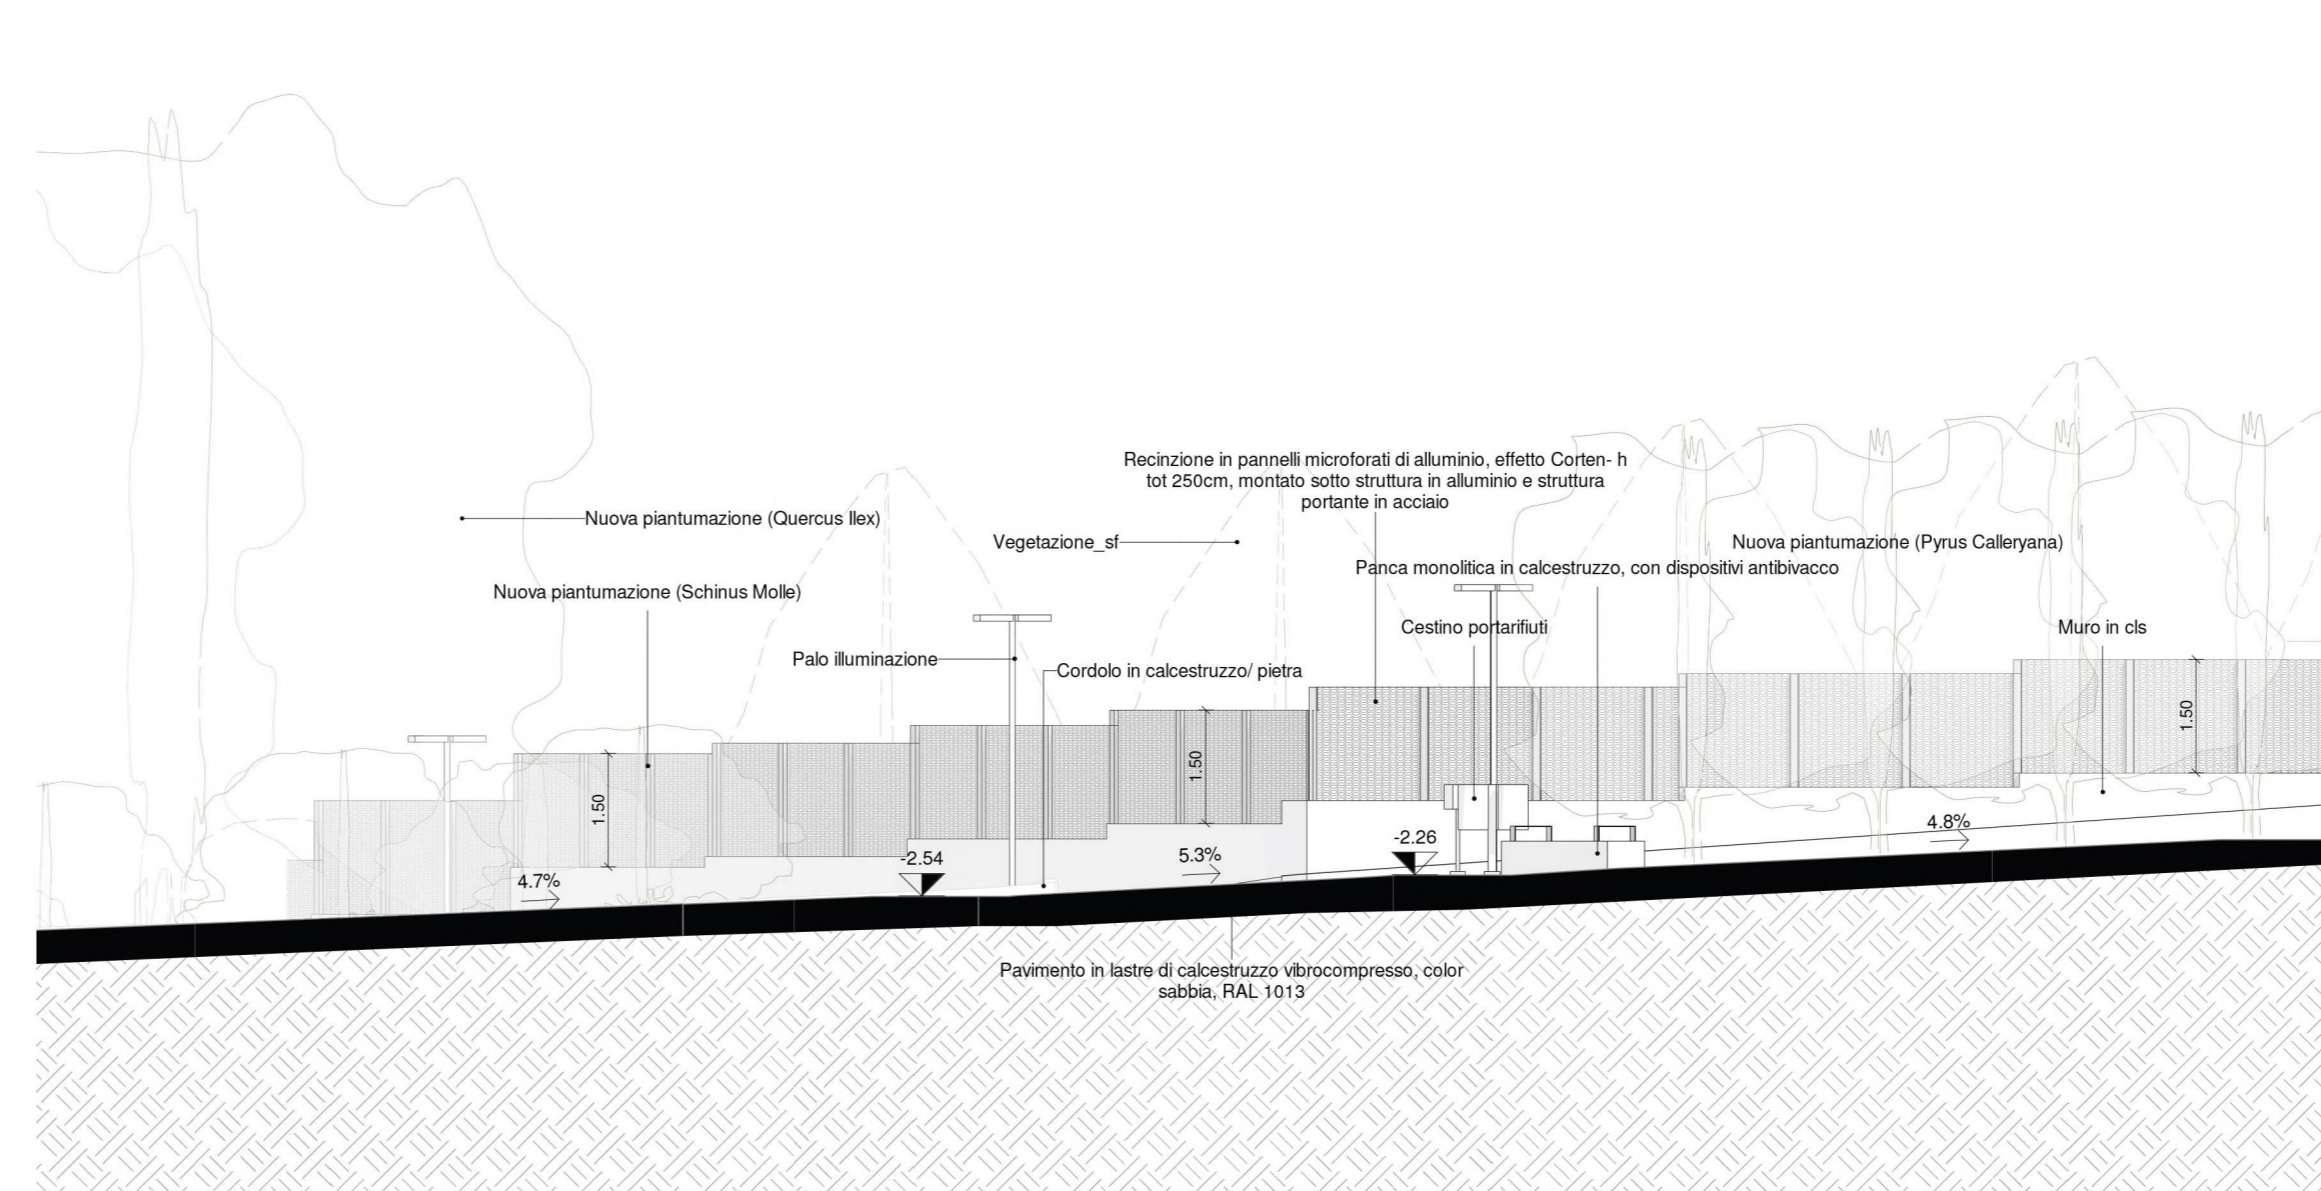

AE_STRALCIO 2 - SEZIONE BB
1 : 100

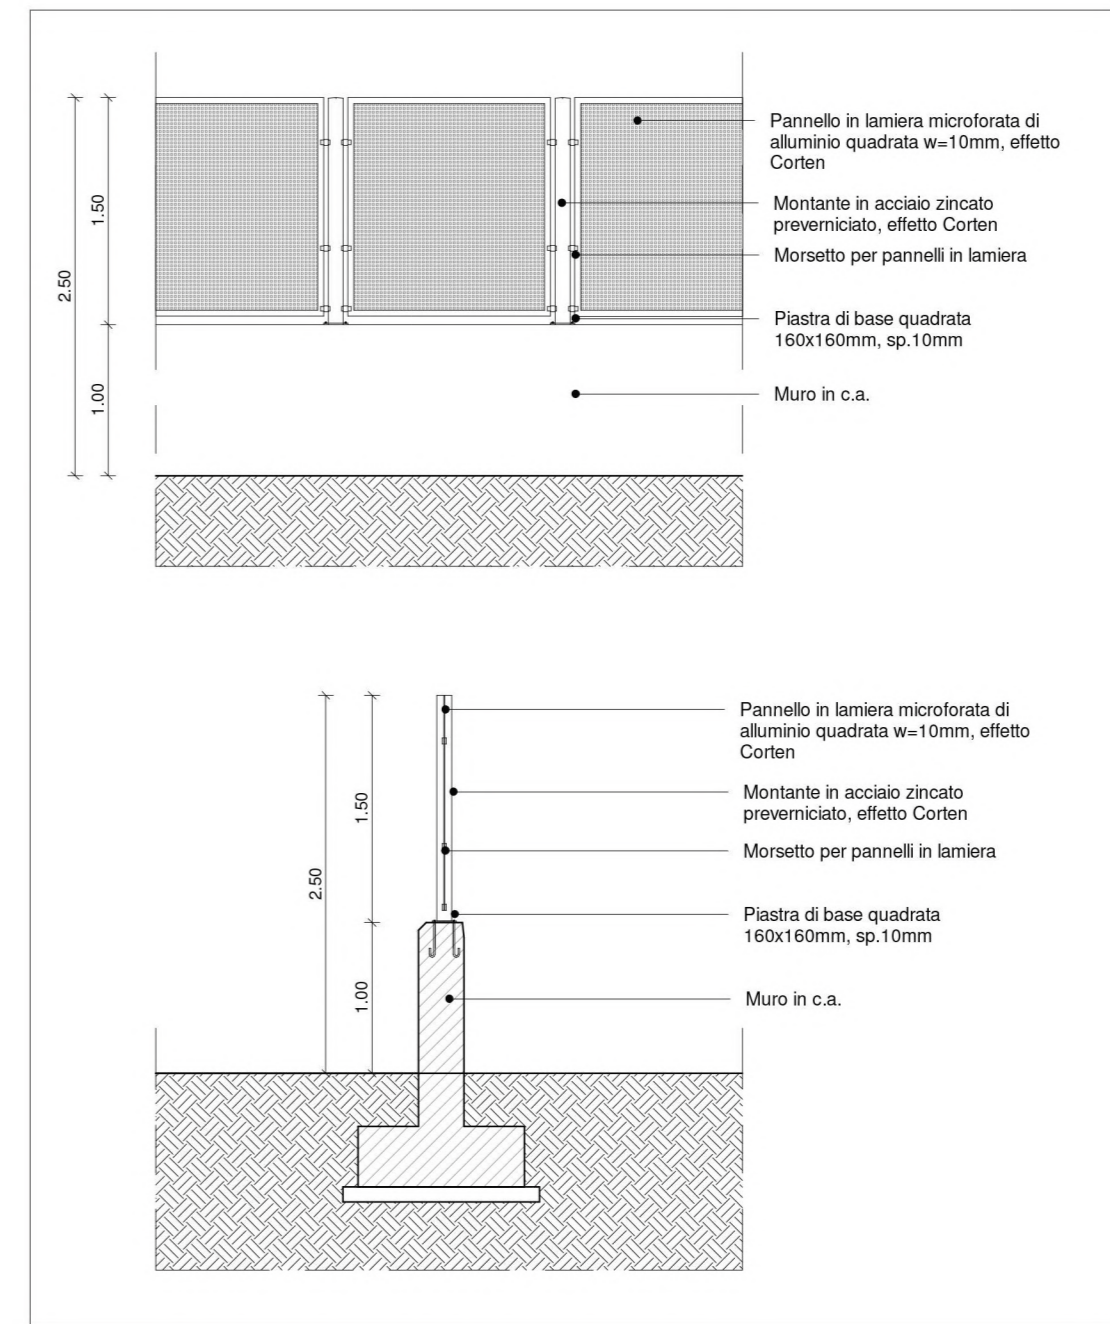

AE_DETAGLIO RECINZIONE
1 : 50



Keyplan
1 : 2500

TABELLA AREE ESTERNE	
SUPERFICIE PARCHEGGIO	2170 MQ
SUPERFICIE AREE PEDONALI	922 MQ
SUPERFICIE VERDE DI PROGETTO	261 MQ

LEGENDA	
	LMITE DI INTERVENTO
	LMITE DI PROPRIETA'

NOTE:
1) Tutte le quote sono espresse in metri.
2) QUOTA 0.00 (SP) CONCORDATE CON LA QUOTA 254.63 slm



DIREZIONE STAZIONI - INGEGNERIA E INVESTIMENTI STAZIONI

PROGETTAZIONE	MANDANTE (se presente)	SWS
MANDATARIA	CODINE	SWS ENGINEERING S.P.A.
GENERALI, ASSICURAZIONE E PLANNING	POLITECNICA	
CODING S.R.L.	POLITECNICA SOC. COOP.	

DIREZIONE STAZIONI - INGEGNERIA STAZIONI

PROGETTO DI FATTIBILITÀ TECNICO ECONOMICA NUOVA FERMATA DI FONTANELLE (AG)

PROGETTAZIONE PER LA REALIZZAZIONE DELLA NUOVA FERMATA DI FONTANELLE (AG) E RELATIVA CONNESSIONE URBANA

ARCHITETTONICO

Aree esterne
Stralci, prospetti e sezioni

REV.	DESCRIZIONE	REDAZIONE	DATA	VERIFICAZIONE	DATA	APPROVAZIONE	DATA	AUTORIZZAZIONE	DATA
A	Emissione finale	A. Maffei	31/05/22	L. Nardelli	27/05/22	[Logo]	27/05/22	R. Vignoli	

POSIZIONE ARCHIVIO	LINEA	SEDE TECNICA	NOME DOC.	NUMERAZIONE
	L658	LOXXX		