



1

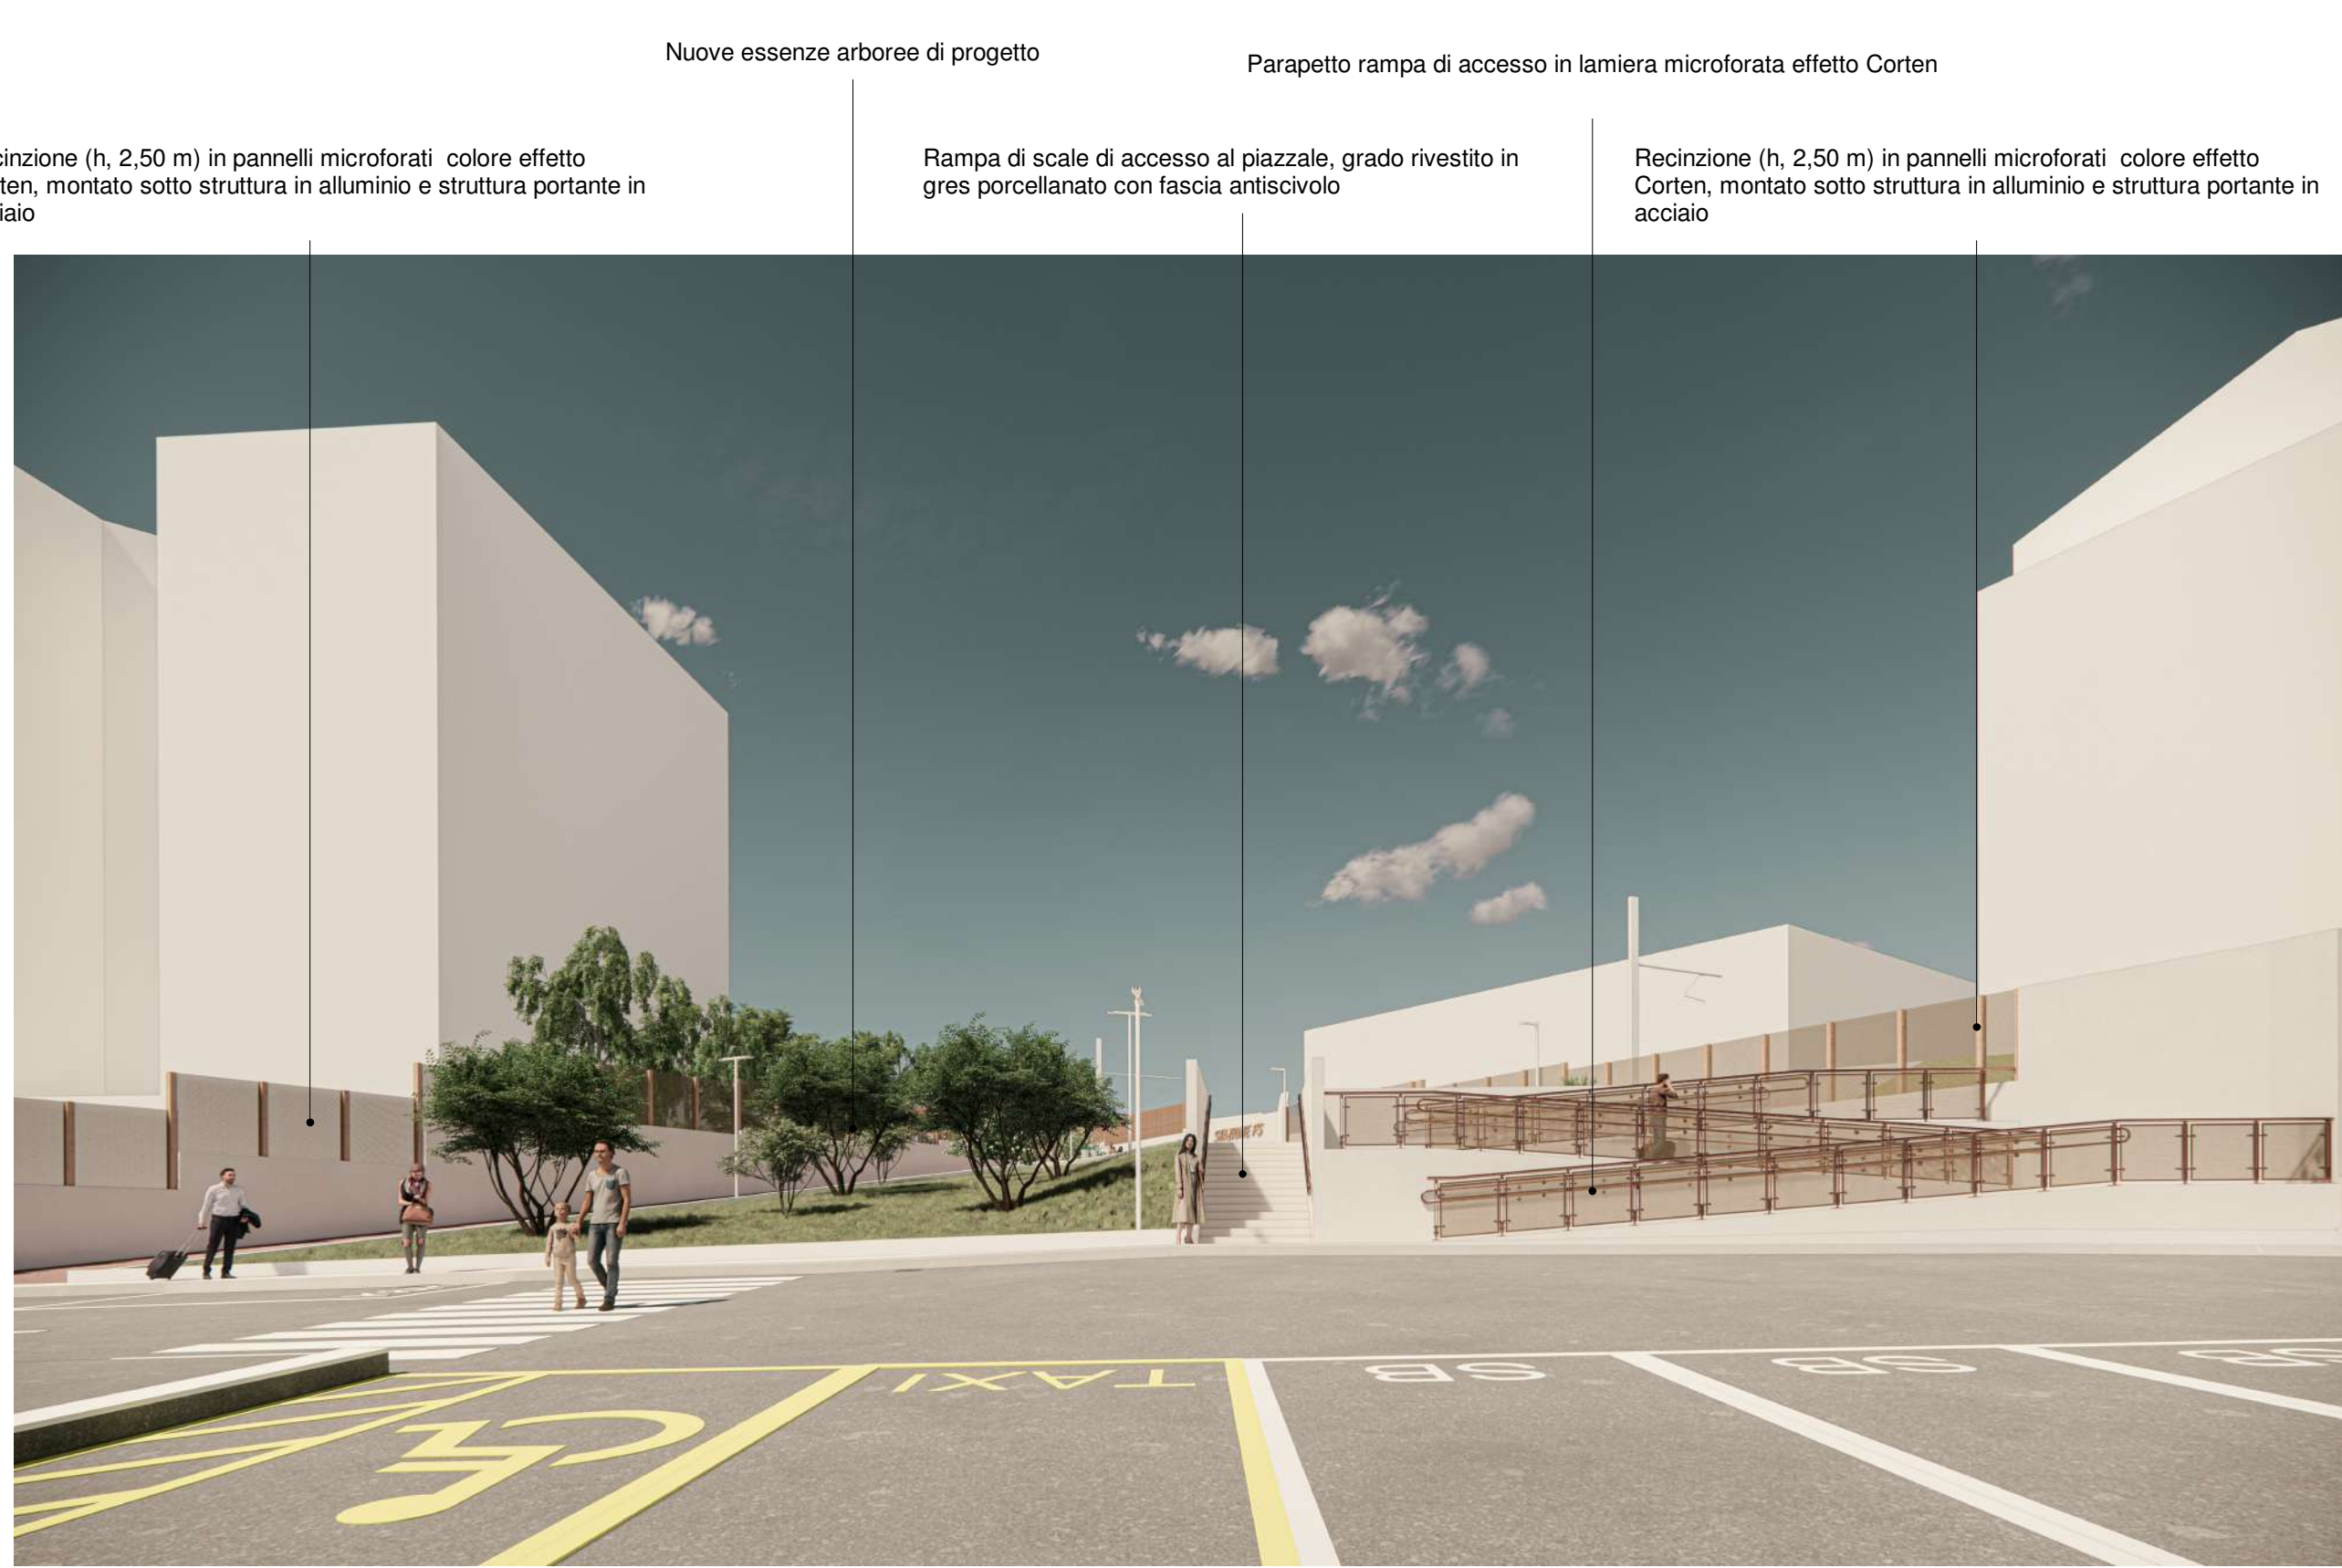

2

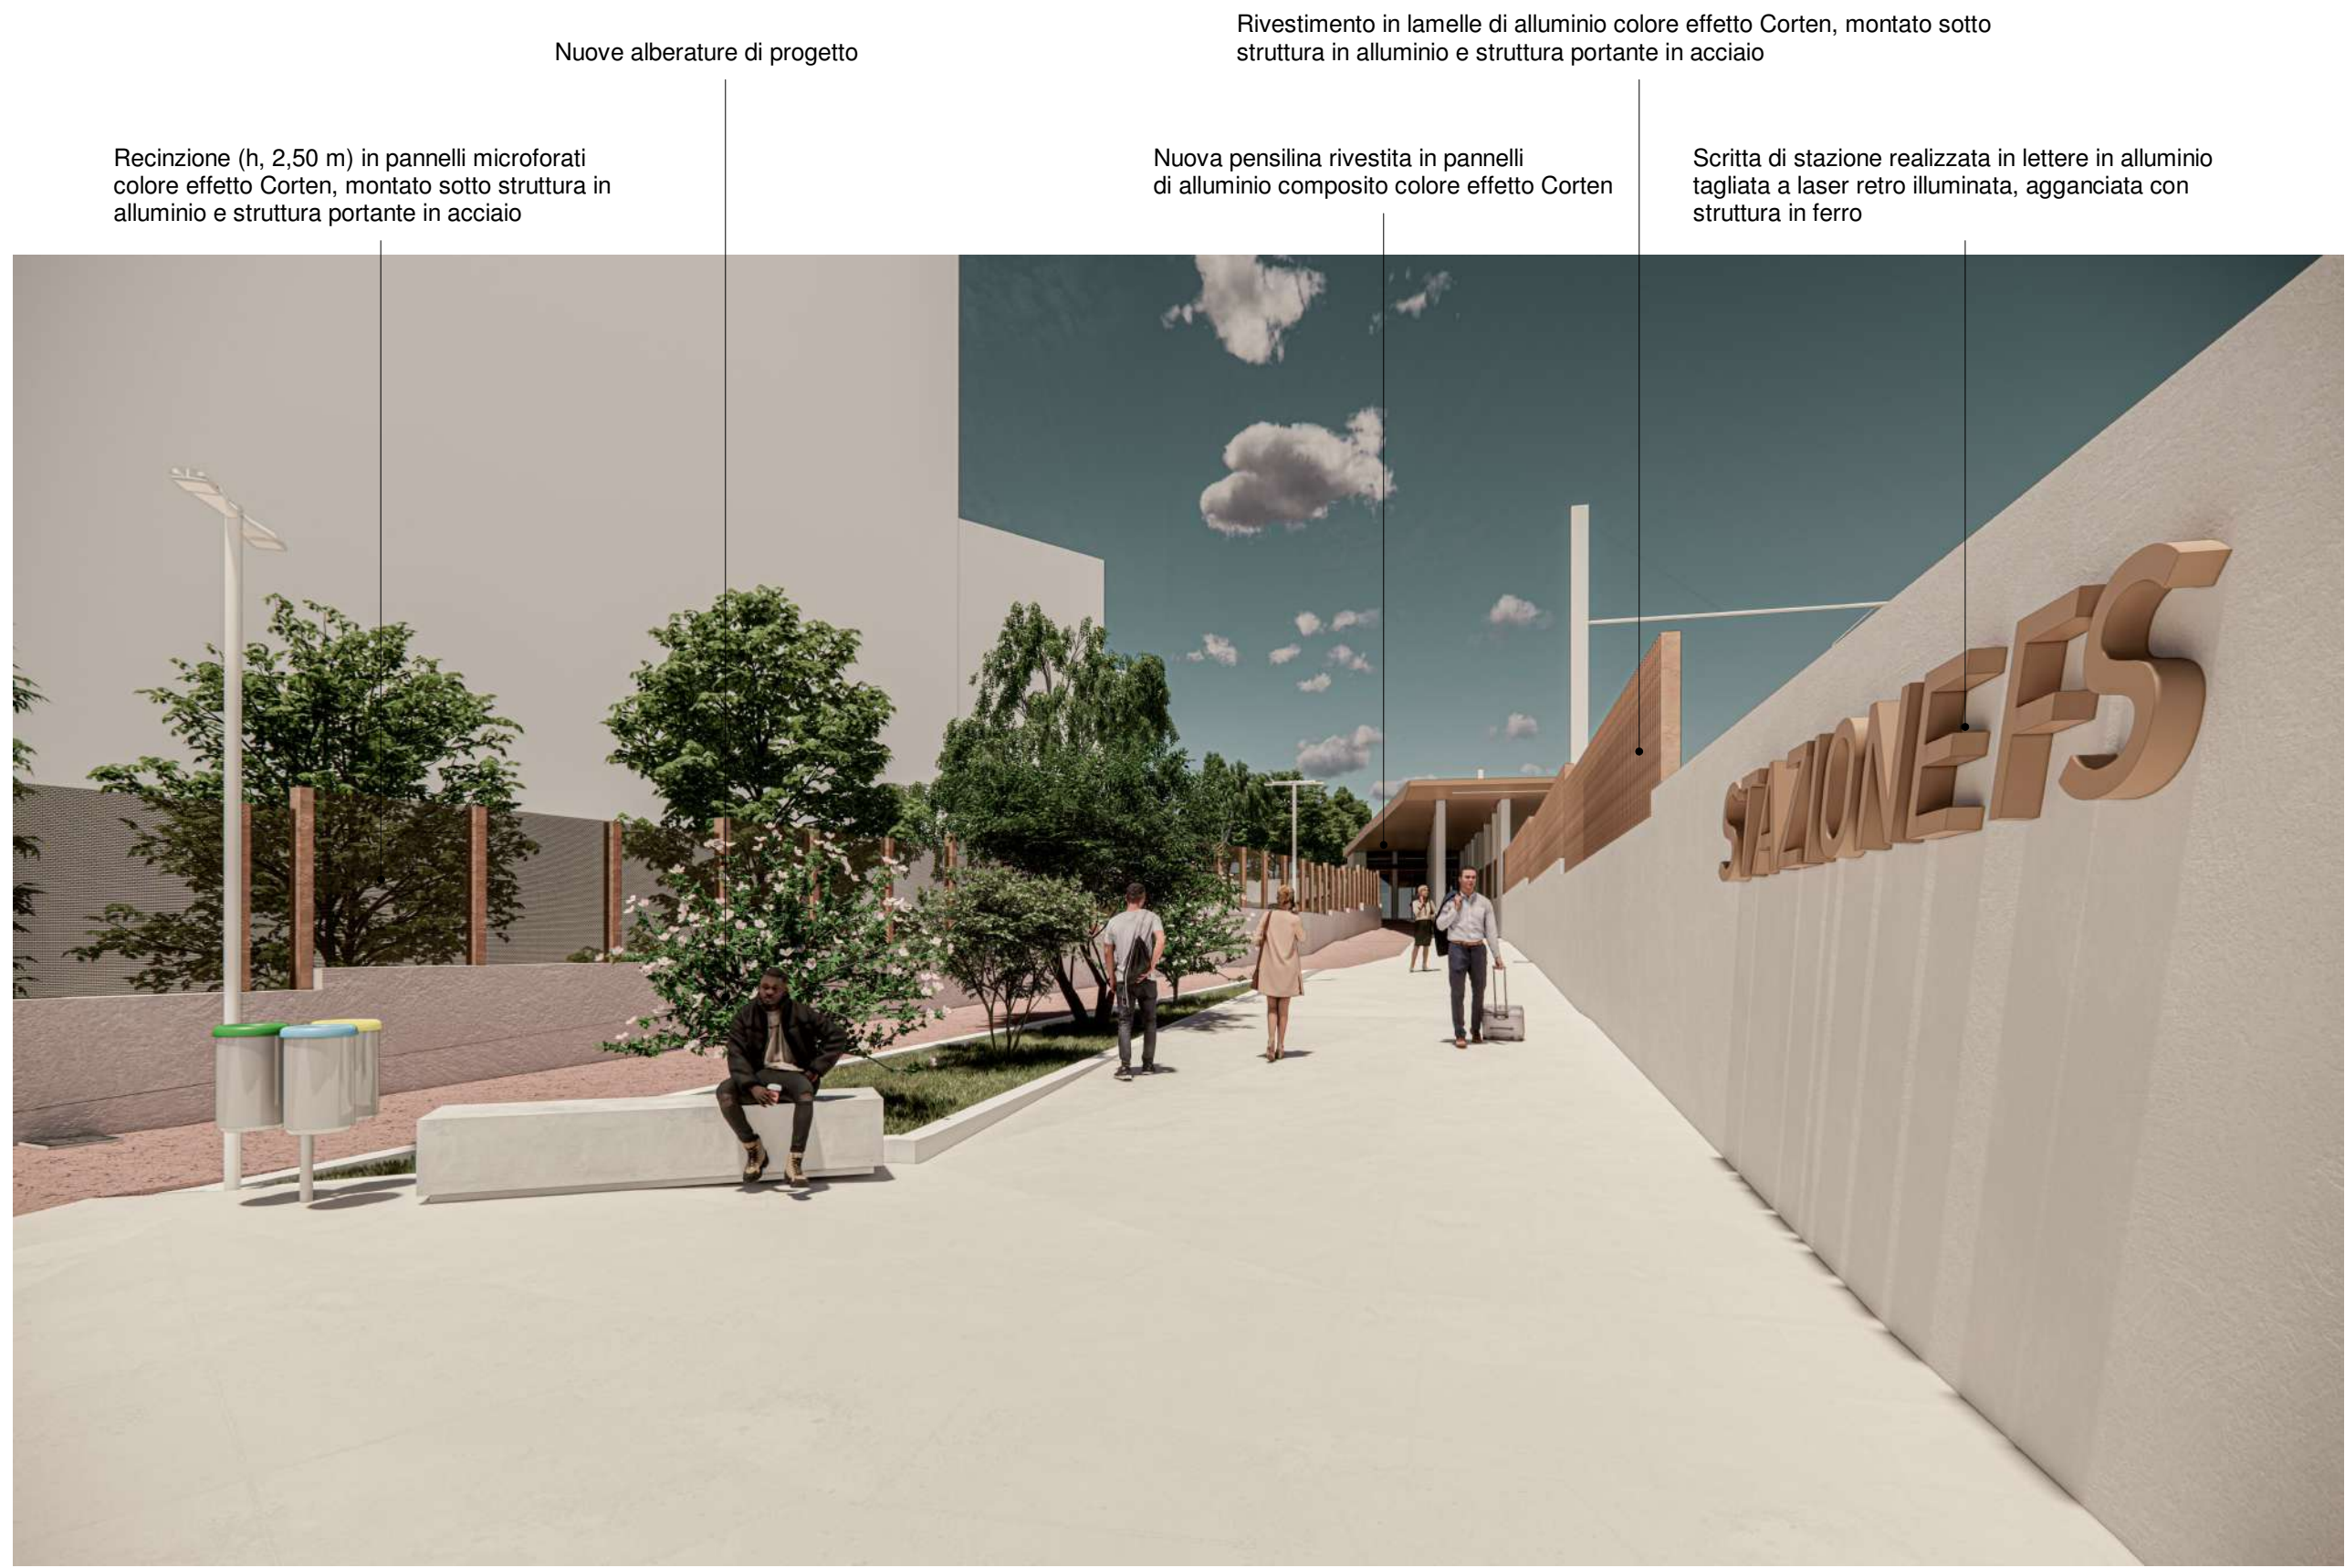

3



3



Keyplan




4




5



5

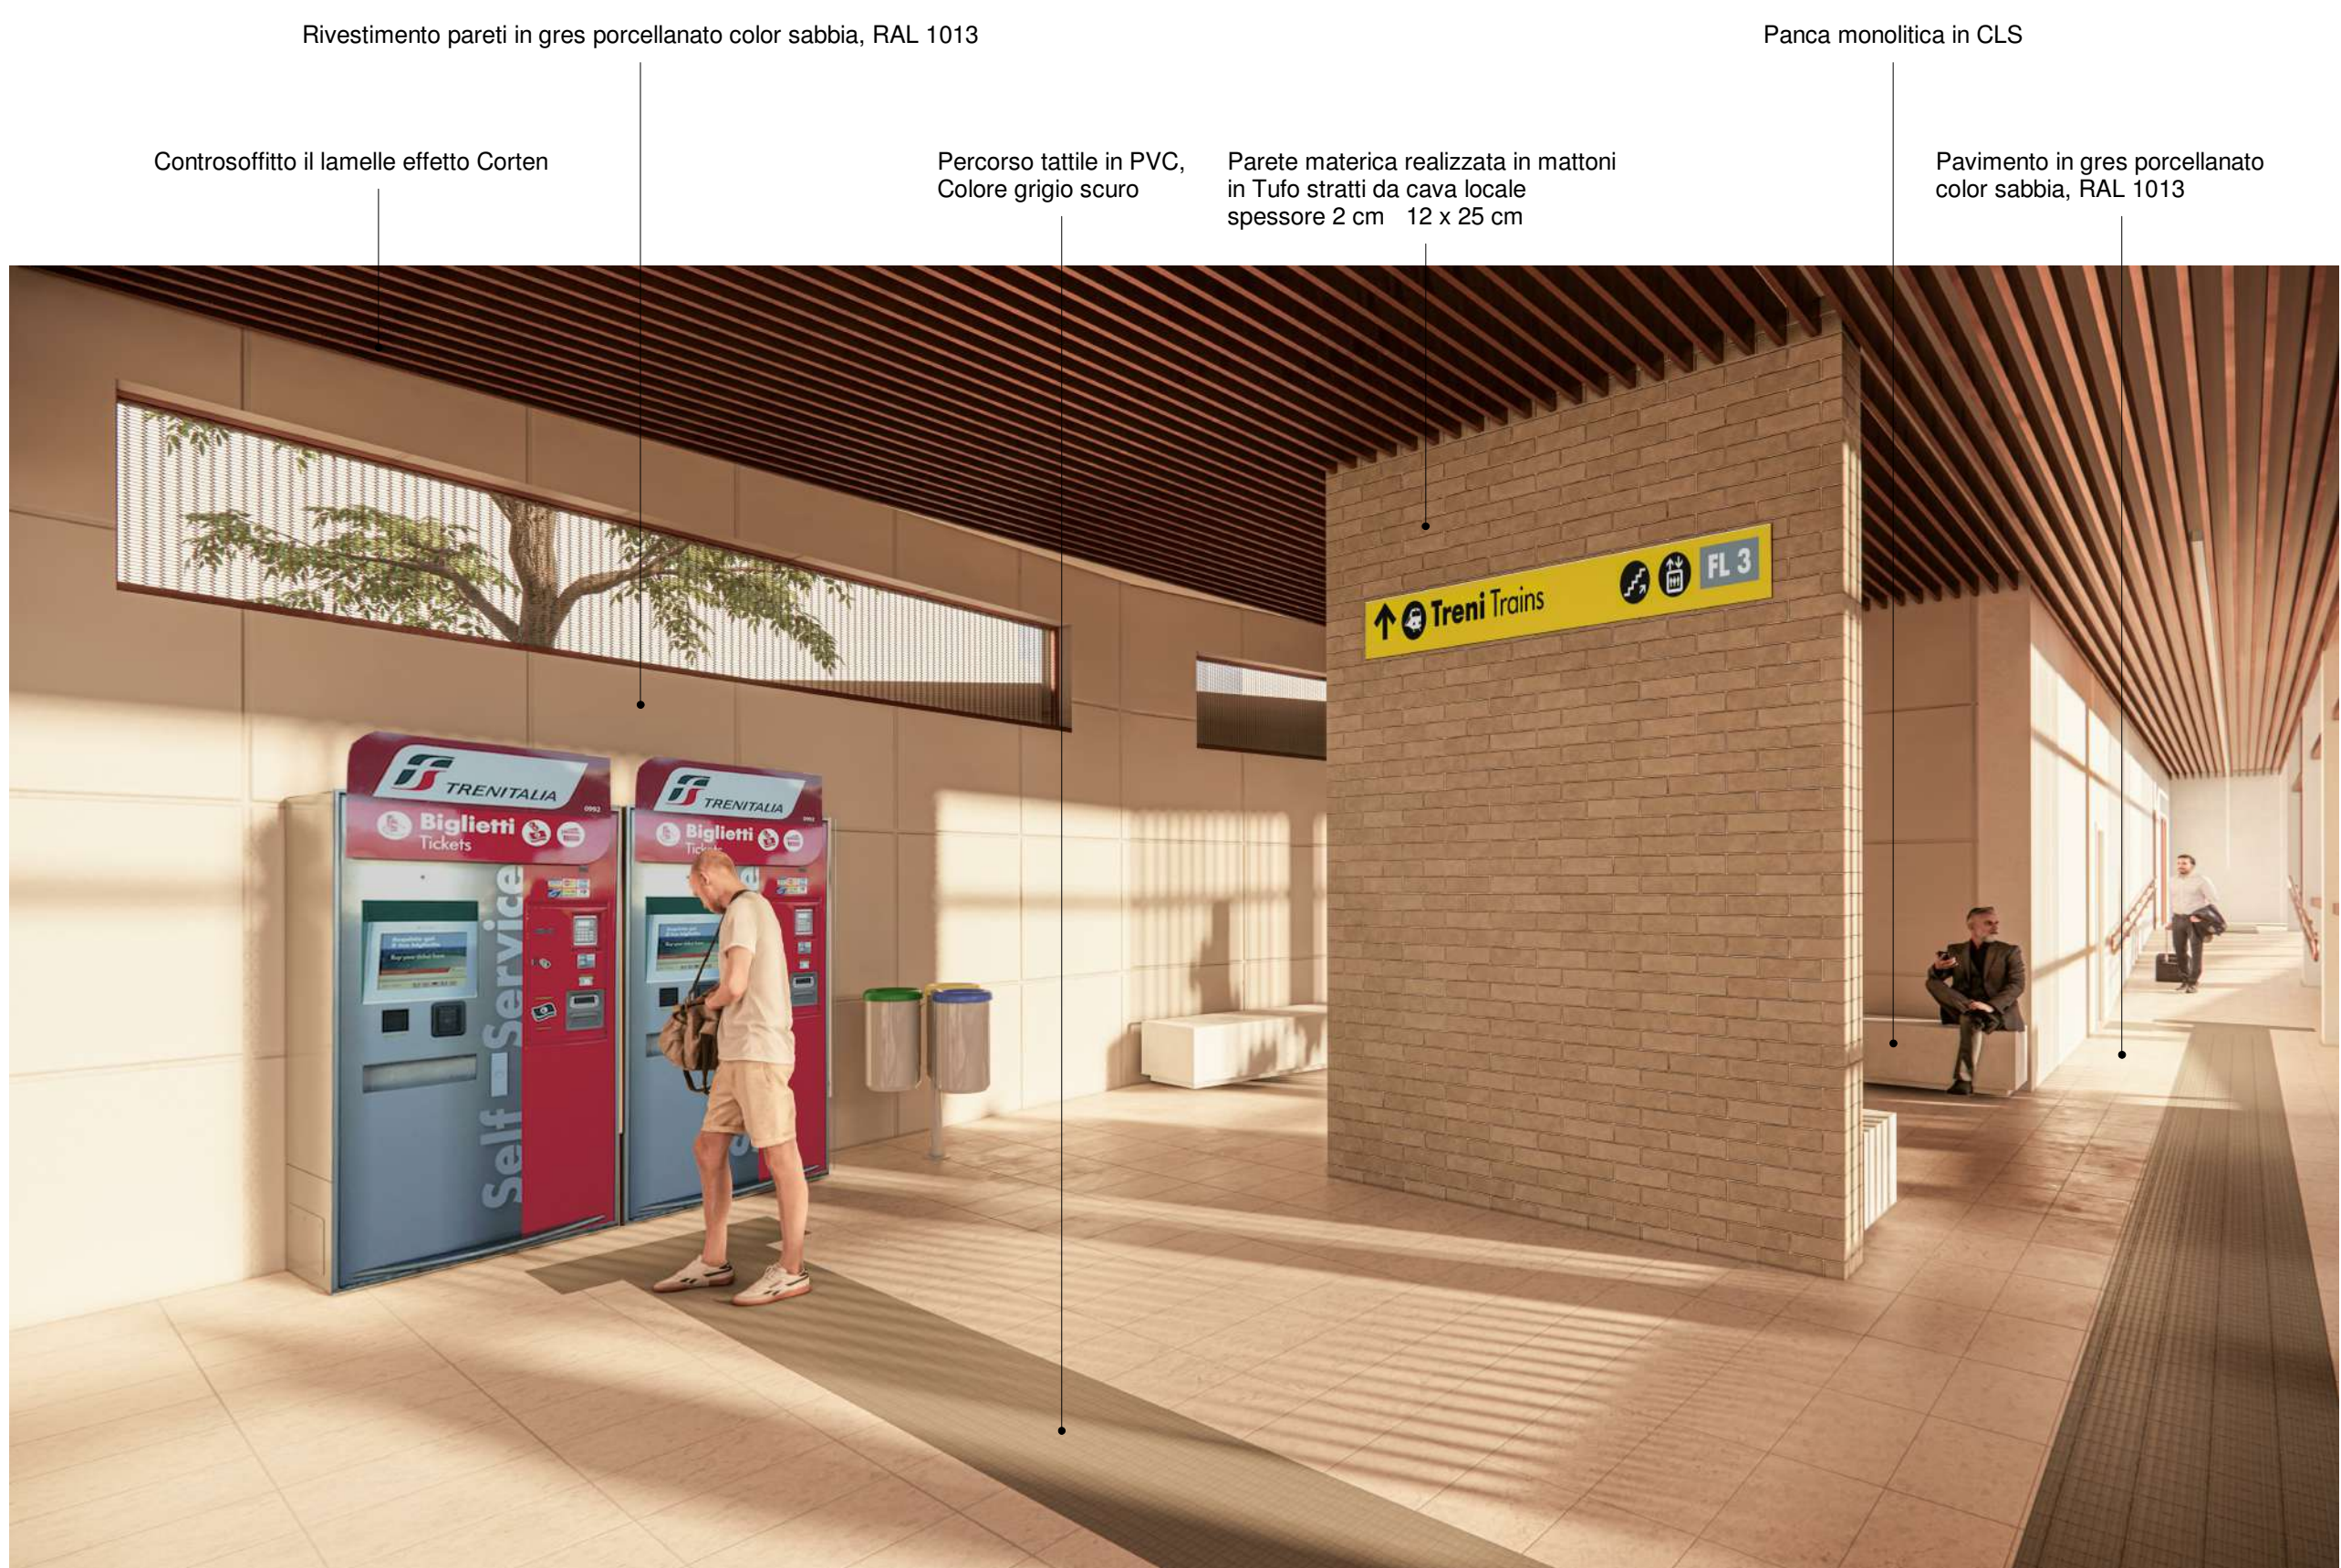

6

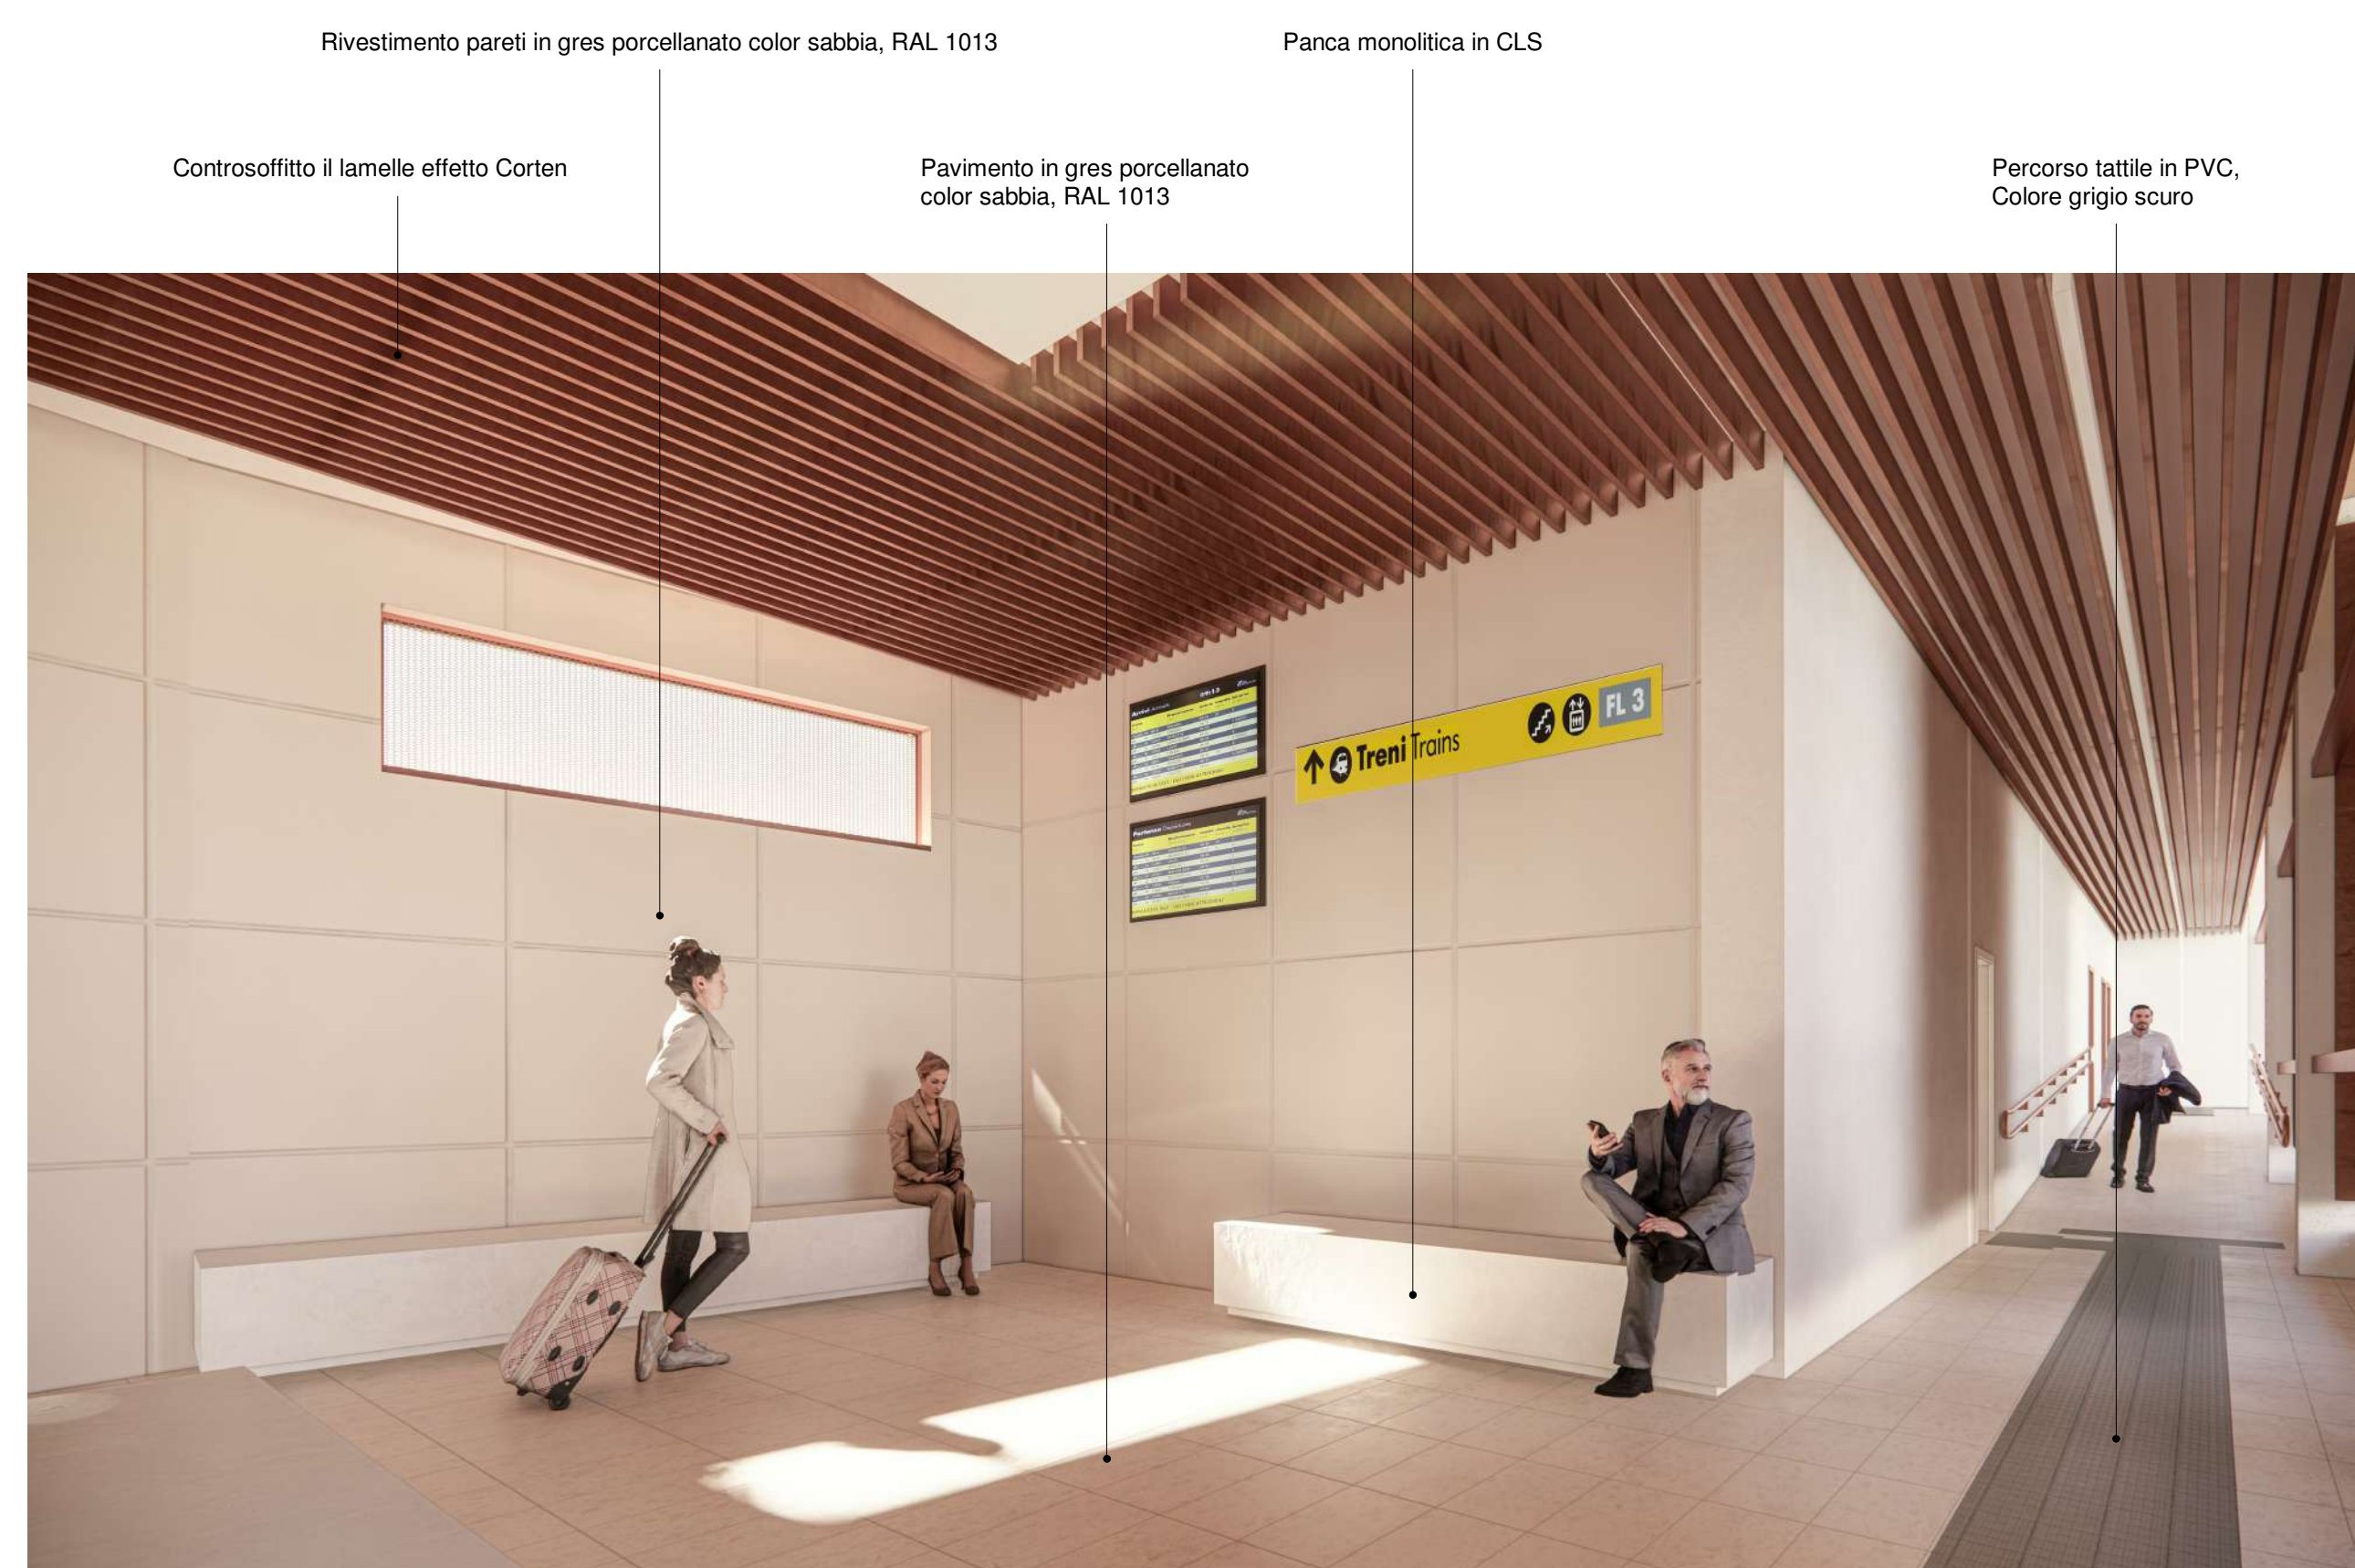

7



8



9



DIREZIONE STAZIONI - INGEGNERIA E INVESTIMENTI STAZIONI

PROGETTAZIONE
 MANDATARIO: CODING S.R.L. GENERAL ENGINEERING & PLANNING
 POLITECNICA SOCIETA' COOP. POLITECNICA SOC. COOP.
 SWS ENGINEERING S.P.A.

DIREZIONE STAZIONI - INGEGNERIA STAZIONI

**PROGETTO DI FATTIBILITA' TECNICO ECONOMICA
 NUOVA FERMATA DI FONTANELLE (AG)**

PROGETTAZIONE PER LA REALIZZAZIONE DELLA NUOVA FERMATA DI FONTANELLE (AG) E RELATIVA CONNESSIONE URBANA

ARCHITETTONICO

Viste di progetto

PROGETTO	ANNO	SOTTOTITOLO	AVV. PROGETTO	OPERA	STATO	REVISIONI	REVISIONI	REVISIONI	REVISIONI	REVISIONI	REVISIONI	REVISIONI	REVISIONI	REVISIONI	REVISIONI	REVISIONI	REVISIONI	REVISIONI	REVISIONI	
326222		S01	PF	00AR	VS	00	001													
A	Emisione finale	A. Maffei	21/05/22	L. Nardoni	21/05/22	0001	21/05/22	R. Vignati												

POSIZIONE ARCHIVIO: L658 LOXXXX