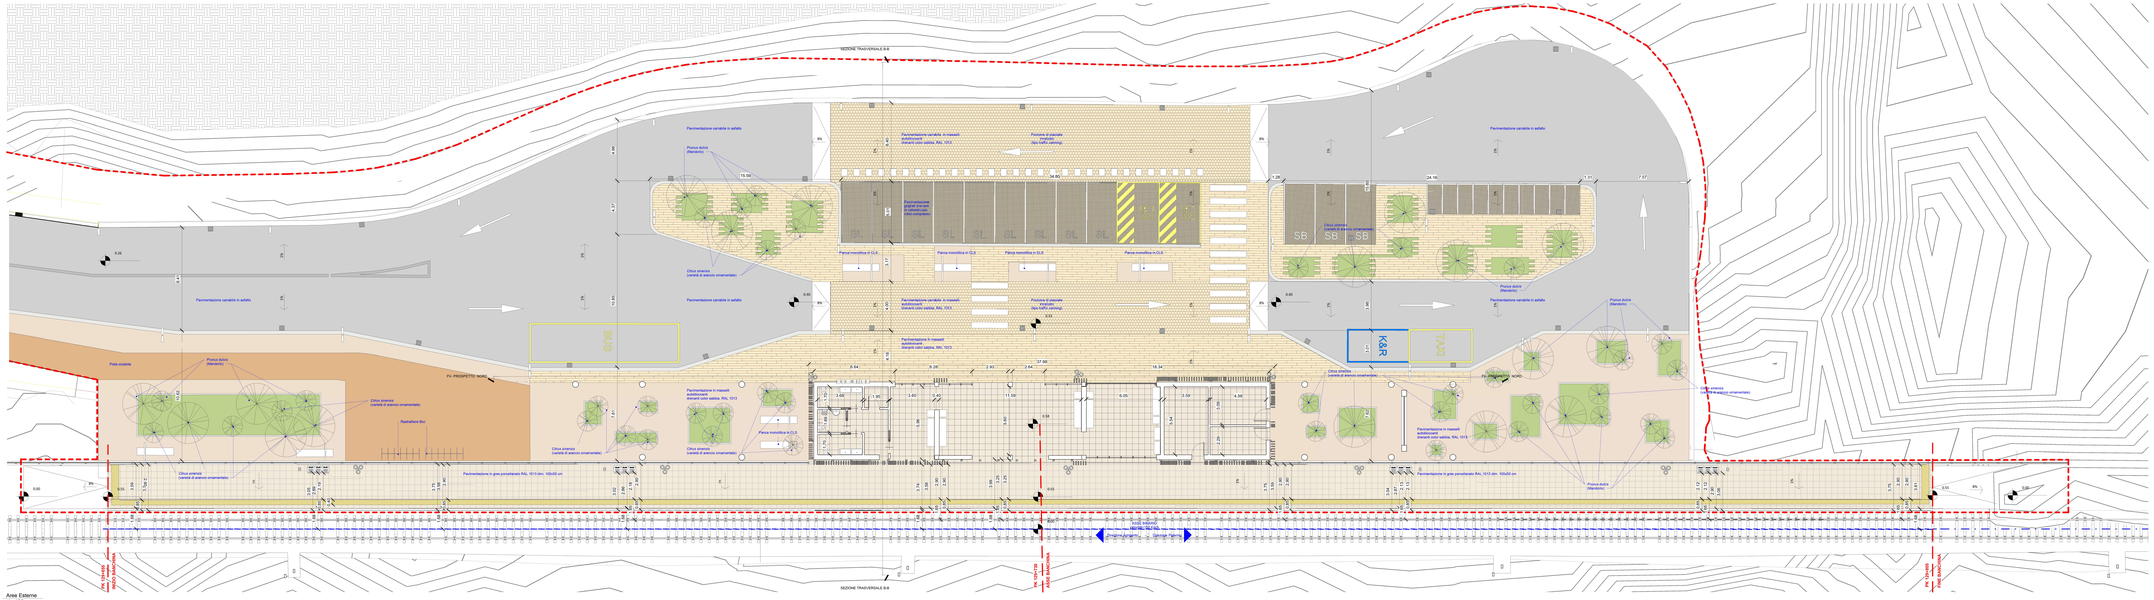
SEZIONE TRASVERSALE B-B
Pavimentazione carrabile in asfalto
Pavimentazione carrabile in masselli autobloccanti (stesaro color sabbia, RAL 1013)
Pavimentazione pedonale in masselli (tipo traffico leggero)
Pavimentazione in masselli autobloccanti (stesaro color sabbia, RAL 1013)
Pavimentazione in grigio porcellanato RAL 1013 dim. 100x60 cm
Pavimentazione in grigio porcellanato RAL 1013 dim. 100x60 cm
Pavimentazione in gres porcellanato RAL 1013 dim. 100x60 cm
Pavimentazione in gres porcellanato RAL 1013 dim. 100x60 cm
Pavimentazione in masselli autobloccanti (stesaro color sabbia, RAL 1013)