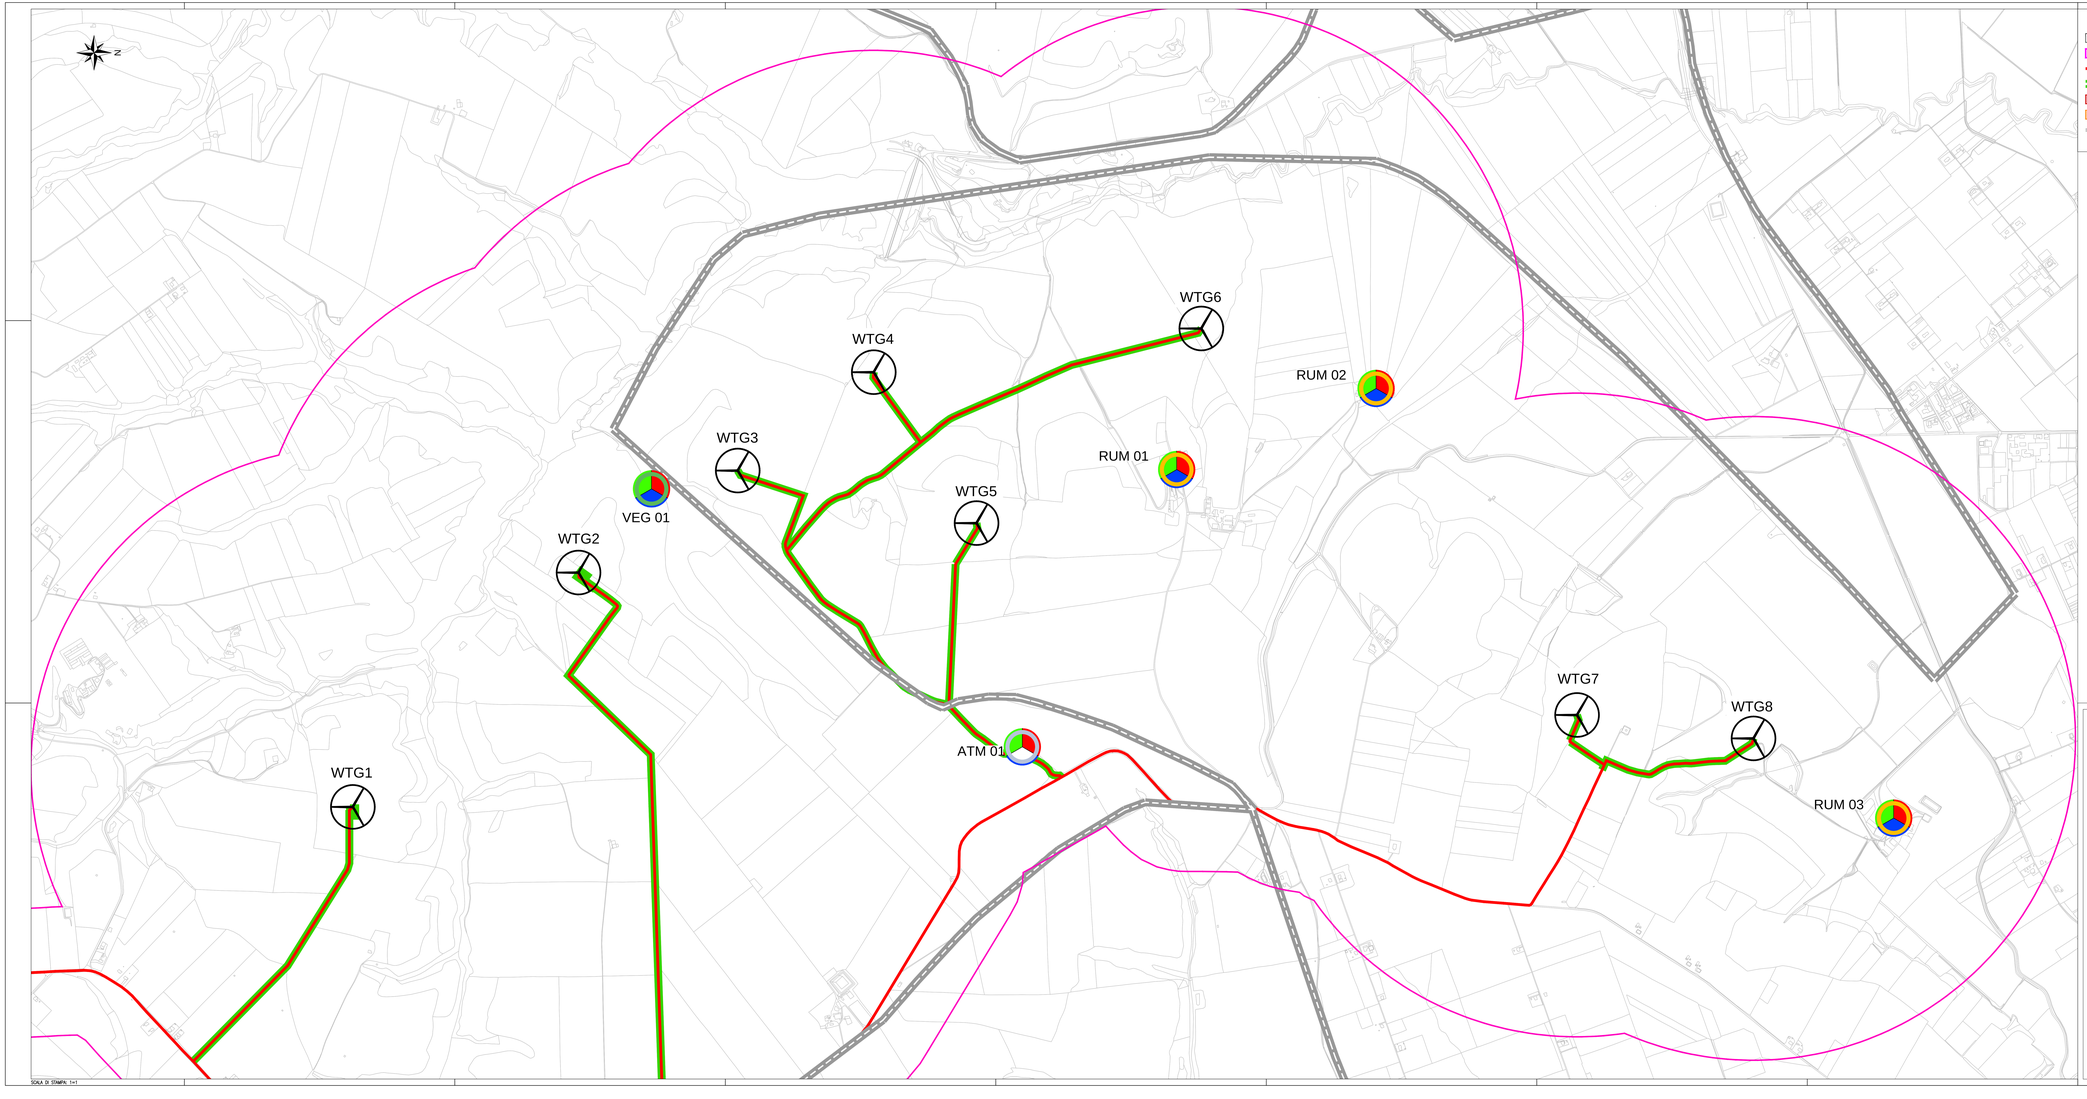

LEGENDA

- Aerogeneratore
- Corridoio di studio
- Tracciato cavidotto
- Viabilità
- Sottostazione Utente
- Nuova Stazione Elettrica 380/150 kv di Cengiola (FG)
- Confini Comunali

MONITORAGGIO

XXX n.
ID PUNTO DI MONITORAGGIO
COMPONENTE MONITORATA
FASE

COMPONENTI AMBIENTALI MONITORATE

- ATM - Atmosfera
- RUM - Rumore
- SUO - Suolo e sottosuolo
- VEG - Vegetazione e fauna

FASE

- MONITORAGGIO ANTE OPERAM
- MONITORAGGIO IN CORSO D'OPERA
- MONITORAGGIO POST OPERAM

REGIONE BASILICATA

COMUNE DI VENOSA

COMUNE DI LAVELLO

COMUNE DI MONTEMILONE

Provincia POTENZA

PROGETTO DEFINITIVO PER LA REALIZZAZIONE DI UN IMPIANTO EOLICO DENOMINATO "CE MONTEMILONE" COSTITUITO DA 8 AEROGENERATORI CON POTENZA COMPLESSIVA DI 48 MW E RELATIVE OPERE DI CONNESSIONE ALLA R.T.N.

STUDIO DI IMPATTO AMBIENTALE
INQUADRAMENTO PROGETTUALE
Piano di Monitoraggio Ambientale
Planimetria dei punti di campionamento ed analisi

ELABORATO
A.17.1.0.11
SCALA
1:5.000

PROPONENTE:

ABEI ENERGY GREEN ITALY II SRL
16335491003

ABEI ENERGY GREEN ITALY II S.R.L.
Via Vincenzo Bellini, 22
00198 Roma (RM)
pec: abeienergygreenitaly2@legalmail.it

PROGETTO:

ATECH SOCIETÀ DI INGEGNERIA E SERVIZI PER L'INGEGNERIA
ATECH srl
via della Resistenza 47
70125 Bari (BA)
pec: atech@pec@gmail.it

dott. Ing. Alessandro Anfuzza

Il DIRETTORE TECNICO
dott. Ing. Orazio Tricarico

Studio di Impatto Ambientale, Geologia, Paesaggio:

CONSORZIO STABILE STUDIO DI CONSULENZA
Via Nicola Fabrizio, 176 - 70124 Bari
Tel. 080 5539032 - Fax 080 5539032
P.IVA 07599830723
info@studiodiconsulenza.it - studiodiconsulenza@pec.it

Il Responsabile del Gruppo di Progettazione Ambientale
Dott. Geol. Andrea RONDINARA

Gruppo di lavoro
Dott. Geol. Andrea RONDINARA
Dott. Geol. Davide PISTILLO
Archeologia
Dott. Arch. Vincenzo BONASORTE
Acustica
Dott. Ing. Valerio MENCACCERE

0	MARZO 2022	V. Bonasorte	A. Rondinara	A. Rondinara	Emissione
EM.REV.	DATA	REDATTO	VERIFICATO	APPROVATO	DESCRIZIONE

SCALA DI STAMPA: 1=1