


LEGENDA

- Aerogeneratore
- Corridoio di studio
- Tracciato cavidotto
- Viabilità
- Sottostazione Utente
- Nuova Stazione Elettrica 380/150 kw di Cerignola (FG)
- Confini Comunali

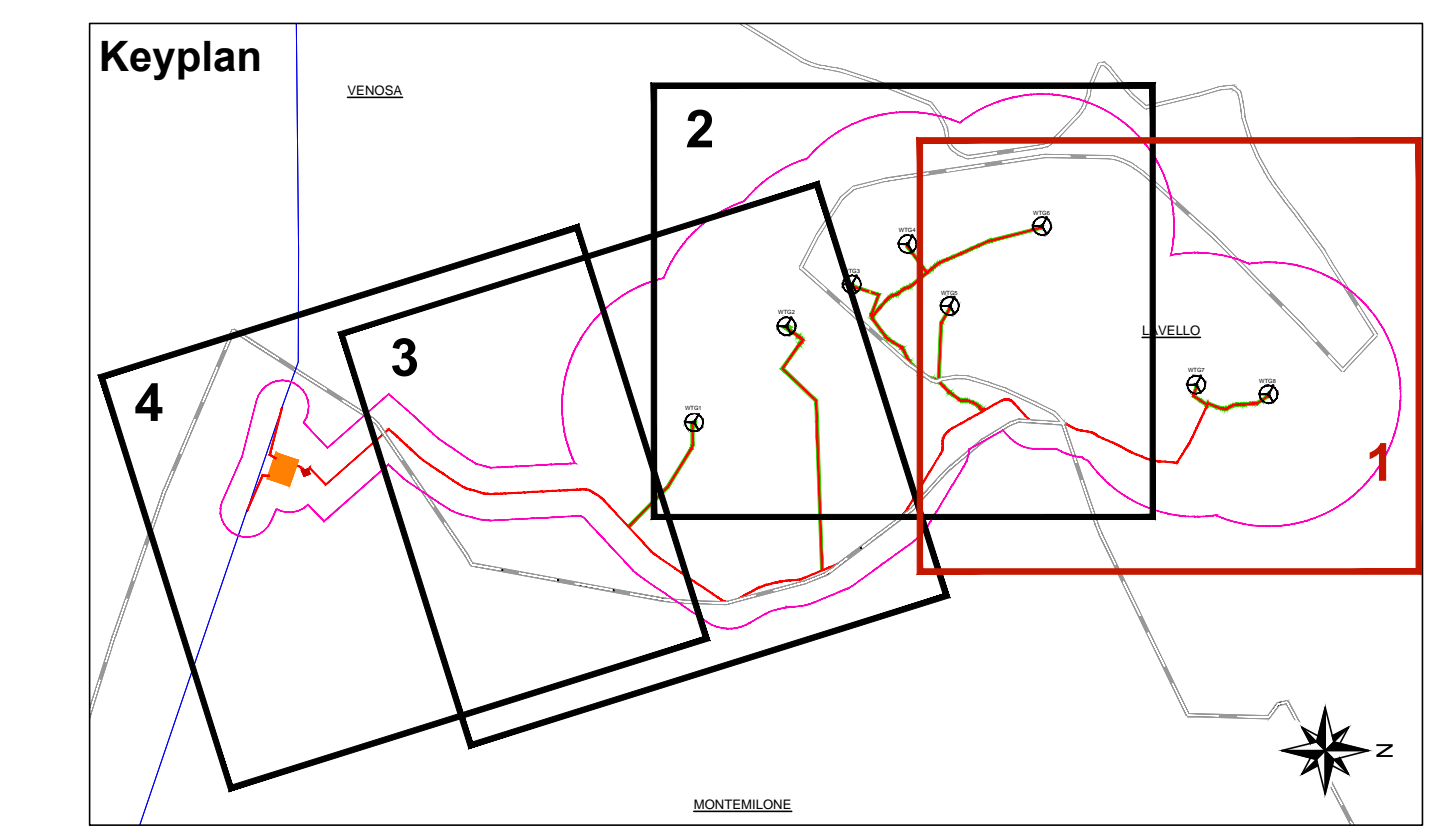

IDROGRAFIA

- Corso d'acqua

REGIONE BASILICATA

COMUNE DI VENOSA COMUNE DI LAVELLO COMUNE DI MONTEMILONE

Provincia POTENZA

PROGETTO DEFINITIVO PER LA REALIZZAZIONE DI UN IMPIANTO EOLICO DENOMINATO "CE MONTEMILONE" COSTITUITO DA 8 AEROGENERATORI CON POTENZA COMPLESSIVA DI 48 MW E RELATIVE OPERE DI CONNESSIONE ALLA R.T.N.

STUDIO DI IMPATTO AMBIENTALE
ANALISI AMBIENTALE
Carta del reticolo idrografico
Tavola 1 di 4

ELABORATO
A.17.10.14.1
SCALA
1:5.000

PROPRONENTE:

ABEI ENERGY GREEN ITALY II S.R.L.
16335491003

PROGETTO:

ATECH
SOCIETA' A RESPONSABILITA' LIMITATA
ATECH srl
Via della Resistenza 48
75126 Gravina (MT)
pec: atech@gegemail.it
dot. Ing. Alessandro Antezza

IL DIRETTORE TECNICO
dot. Ing. Orazio Tricario

Studio di Impatto Ambientale, Geologia, Paesaggio:

Il Responsabile del Gruppo di Progettazione Ambientale
Dot. Geol. Andrea RONDINARA

Il Geologo
Dot. Geol. Andrea RONDINARA

Il Paesaggista
Dot. Geol. Davide PISTILLO

Acustica
Dot. Arch. Vincenzo BONASORTA
Dot. Ing. Valerio MENCACCINI

EM.REV.	DATA	REDATTO	VERIFICATO	APPROVATO	DESCRIZIONE
0	MARZO 2022	D. Pistillo	A. Rondinara	A. Rondinara	Emissione