


LEGENDA

- Aerogeneratore
- Corridoio di studio
- Tracciato cavidotto
- Viabilità
- Sottostazione Utente
- Nuova Stazione Elettrica 380/150 kw di Cerignola (FG)
- Confini Comunali

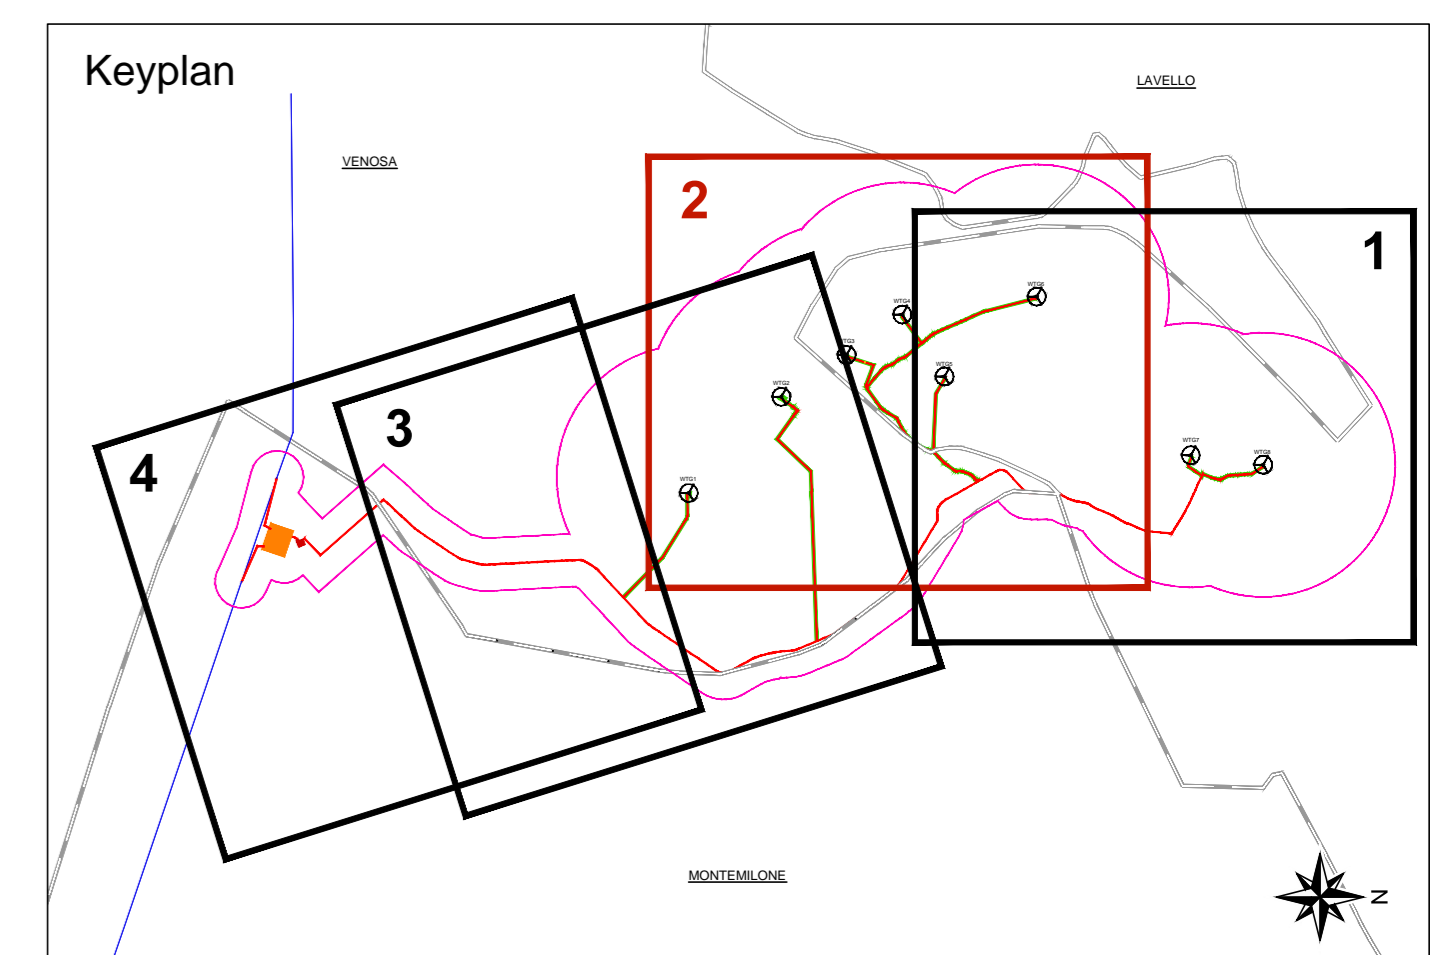

Piano Paesaggistico Basilicata

- Beni paesaggistici 1rt.142
- Fiumi, torrenti e corsi d'acqua 150mt
- Beni culturali - aree archeologiche
- Beni Archeologici-Tratturi
- Beni Monumentali
- Impianti eolici in esercizio
- Laghi ed invasi artificiali 300mt
- Inventario dei fenomeni franosi
- Aree Boscate
- Usi Civici Venosa
- Vincolo Idrogeologico

Aree Percorse dal fuoco - Anno

- 2005
- 2006
- 2007
- 2008
- 2009
- 2010
- 2011
- 2012
- 2013
- 2015
- 2016
- 2017
- 2019
- 020

Piano Assetto Idrogeologico

Pericolosità Geomorfologica

- PG2
- PG3

Pericolosità Idrogeologica

- AP

REGIONE BASILICATA

COMUNE DI VENOSA

COMUNE DI LAVELLO

COMUNE DI MONTEMILONE

Provincia POTENZA

PROGETTO DEFINITIVO PER LA REALIZZAZIONE DI UN IMPIANTO EOLICO DENOMINATO "CE MONTEMILONE" COSTITUITO DA 8 AEROGENERATORI CON POTENZA COMPLESSIVA DI 48 MW E RELATIVE OPERE DI CONNESSIONE ALLA R.T.N.

STUDIO DI IMPATTO AMBIENTALE STRUMENTI DI PIANIFICAZIONE E SISTEMA VINCOLISTICO Inquadramento rispetto a vincoli e tutele

Tavola 2 di 4

ELABORATO **A.17.1.0.4.2**

SCALA 1:5.000

PROPRONENTE:

ABEI ENERGY GREEN ITALY II SRL
16335491003

PROGETTO:

ATECH
SOCIETA' IN RESPONSABILITA' LIMITATA
ATECH srl
Via della Resistenza 48
70126 Bari (BA)
pec: atech@techemail.it
dot. Ing. Alessandro Antezza

DIRETTORE TECNICO
dot. Ing. Orazio Tricaro

Studio di Impatto Ambientale, Geologia, Paesaggio:

Il Responsabile del Gruppo di Progettazione Ambientale
Dot. Geol. Andrea RONDINARA

Il Geologo
Dot. Geol. Andrea RONDINARA

Il Geografo
Dot. Geol. Davide PISTILLO

Paesaggio
Dot. Arch. Vincenzo BONASORTA

Acustica
Dot. Ing. Valerio MENCACCINI

EM/REV.	DATA	REDDATTO	VERIFICATO	APPROVATO	DESCRIZIONE
0	MARZO 2022	V. Bonasorta	A. Rondinara	A. Rondinara	Emissione