


LEGENDA

- Aerogeneratore
- Corridoio di studio
- Tracciato cavidotto
- Viabilità
- Sottostazione Utente
- Nuova Stazione Elettrica 380/150 kw di Cerignola (FG)
- Confini Comunali

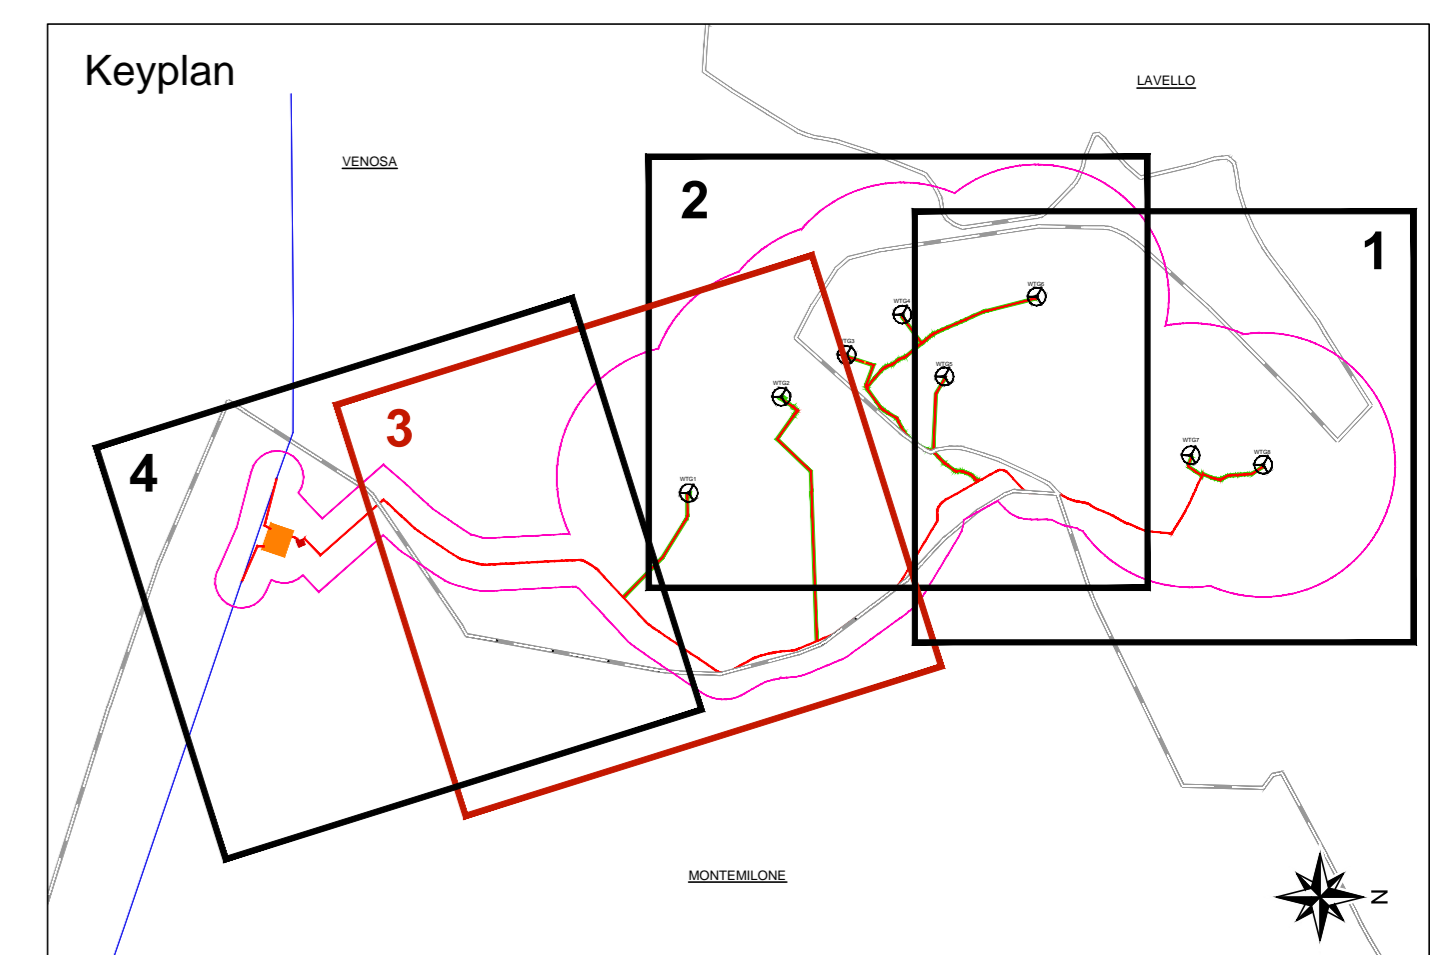

Piano Paesaggistico Basilicata

- Beni paesaggistici 1rt.142
- Fiumi, torrenti e corsi d'acqua 150mt
- Beni culturali - aree archeologiche
- Beni Archeologici-Tratturi
- Beni Monumentali
- Impianti eolici in esercizio
- Laghi ed invasi artificiali 300mt
- Inventario dei fenomeni franosi
- Aree Boscate
- Usi Civici Venosa
- Vincolo Idrogeologico

Piano Assetto Idrogeologico

Pericolosità Geomorfologica

- PG2
- PG3

Pericolosità Idrogeologica

- AP

Aree Percorse dal fuoco - Anno

- 2005
- 2006
- 2007
- 2008
- 2009
- 2010
- 2011
- 2012
- 2013
- 2015
- 2016
- 2017
- 2019
- 020

REGIONE BASILICATA

COMUNE DI VENOSA COMUNE DI LAVELLO COMUNE DI MONTEMILONE

Provincia POTENZA

PROGETTO DEFINITIVO PER LA REALIZZAZIONE DI UN IMPIANTO EOLICO DENOMINATO "CE MONTEMILONE" COSTITUITO DA 8 AEROGENERATORI CON POTENZA COMPLESSIVA DI 48 MW E RELATIVE OPERE DI CONNESSIONE ALLA R.T.N.

STUDIO DI IMPATTO AMBIENTALE
STRUMENTI DI PIANIFICAZIONE E SISTEMA VINCOLISTICO
Inquadramento rispetto a vincoli e tutele
Tavola 3 di 4

ELABORATO **A.17.1.0.4.3**
SCALA 1:5.000

PROPRONTE:

ABEI ENERGY GREEN ITALY II SRL
16335491003

PROGETTO:

ATECH
SOCIETA' DI INGEGNERIA E ARCHITETTURA
ATECH srl
Via Zola Residenza 48
70126 Bari Italy
pec: atech@tecmail.it dott. Ing. Alessandro Antezza

IL DIRETTORE TECNICO
dott. Ing. Orazio Triccano

STUDIO DI IMPATTO AMBIENTALE, Geologia, Paesaggio:

Il Responsabile del Gruppo di Progettazione Ambientale
Dott. Geol. Andrea RONDINARA

Il Geologo
Dott. Geol. Davide PISTILLO

Paesaggio
Dott. Arch. Vincenzo BONASORTA

Acustica
Dott. Ing. Valerio MENCACCINI

EM/REV.	DATA	REDATTO	VERIFICATO	APPROVATO	DESCRIZIONE
0	MARZO 2022	V. Bonasorta	A. Rondinara	A. Rondinara	Emissione