


**LEGENDA**

- Aerogeneratore
- Corridoio di studio
- Tracciato cavidotto
- Viabilità
- Sottostazione Utente
- Nuova Stazione Elettrica 380/150 kw di Cerignola (FG)
- Confini Comunali

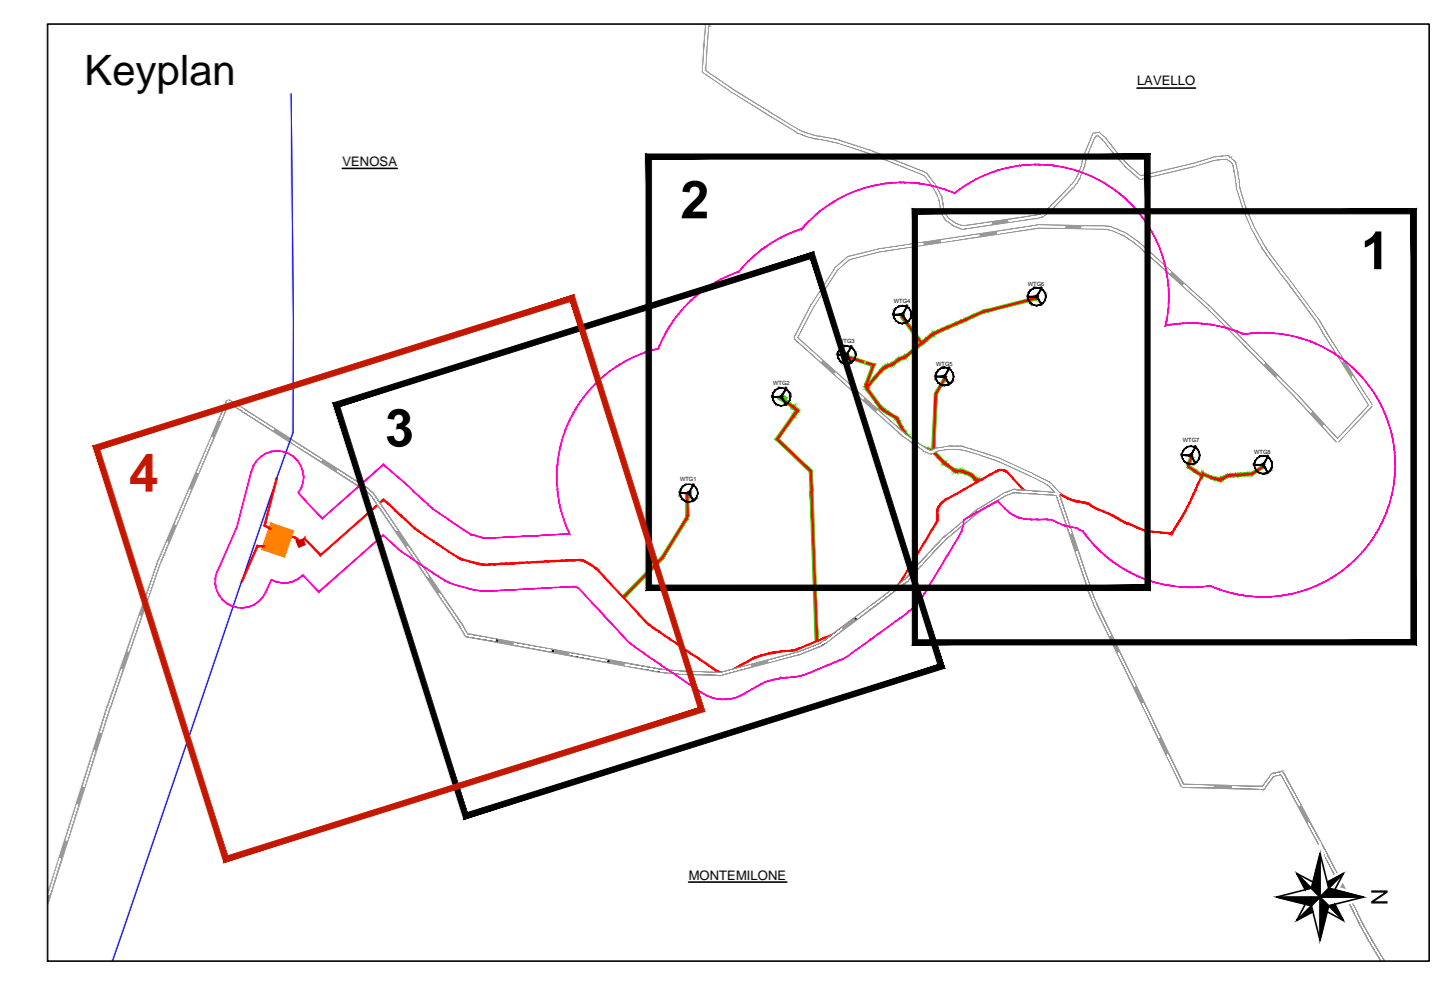

**Buffer di rispetto LR 54/15 - Livello 1**

- Aree archeologiche - Comparti
- Laghi e invasi artificiali 1000mt
- Fiumi e torrenti, buffer 500mt
- Beni archeologici, buffer 1000mt
- Beni monumentali, buffer 3000mt
- Aree protette, buffer 1000mt
- Centri urbani, buffer 3000mt

**Livello 2**

- Corridoi ecologici

**Livello 3**

- Vigneti DOC

**Livello 4**

- Vigneti DOC

REGIONE BASILICATA

COMUNE DI VENOSA

COMUNE DI LAVELLO

COMUNE DI MONTEMILONE

Provincia POTENZA

**PROGETTO DEFINITIVO PER LA REALIZZAZIONE DI UN IMPIANTO EOLICO DENOMINATO "CE MONTEMILONE" COSTITUITO DA 8 AEROGENERATORI CON POTENZA COMPLESSIVA DI 48 MW E RELATIVE OPERE DI CONNESSIONE ALLA R.T.N.**

STUDIO DI IMPATTO AMBIENTALE  
STRUMENTI DI PIANIFICAZIONE E SISTEMA VINCOLISTICO  
Carta di sintesi delle aree non idonee nell'area di impianto  
Tavola 4 di 4

**A.17.1.0.5.4**  
SCALA  
1:5.000

**PROPRONTE:**

**ABEI ENERGY GREEN ITALY II SRL**  
16335491003

**ABEI ENERGY GREEN ITALY II S.R.L.**  
Via Vincenzo Bellini, 22  
00198 Roma (RM)  
pec: abeienergygreenitaly2@legalmail.it

**PROGETTO:**

**ATECH**  
ATECH srl  
Via della Resistenza 48  
70126 Bari (BA)  
pec: atech@legalmail.it

**Il DIRETTORE TECNICO**  
dott. Ing. Orazio Tricaro

**Studio di Impatto Ambientale, Geologia, Paesaggio:**

**Il Responsabile del Gruppo di Progettazione Ambientale**  
Dott. Geol. Andrea RONDINARA

**Il Geologo**  
Dott. Geol. Andrea RONDINARA

**Il Paesaggista**  
Dott. Geol. Davide PISTILLO

**Il Paesaggista**  
Dott. Arch. Vincenzo BONASORTA

**Acustica**  
Dott. Ing. Valerio MENCACCINI

EM/REV.	DATA	REDATTO	VERIFICATO	APPROVATO	DESCRIZIONE
0	MARZO 2022	V. Bonasorta	A. Rondinara	A. Rondinara	Emissione