


**LEGENDA**

- Aerogeneratore
- Corridoio di studio
- Tracciato cavidotto
- Viabilità
- Sottostazione Utente
- Nuova Stazione Elettrica 380/150 kw di Cerignola (FG)
- Confini Comunali

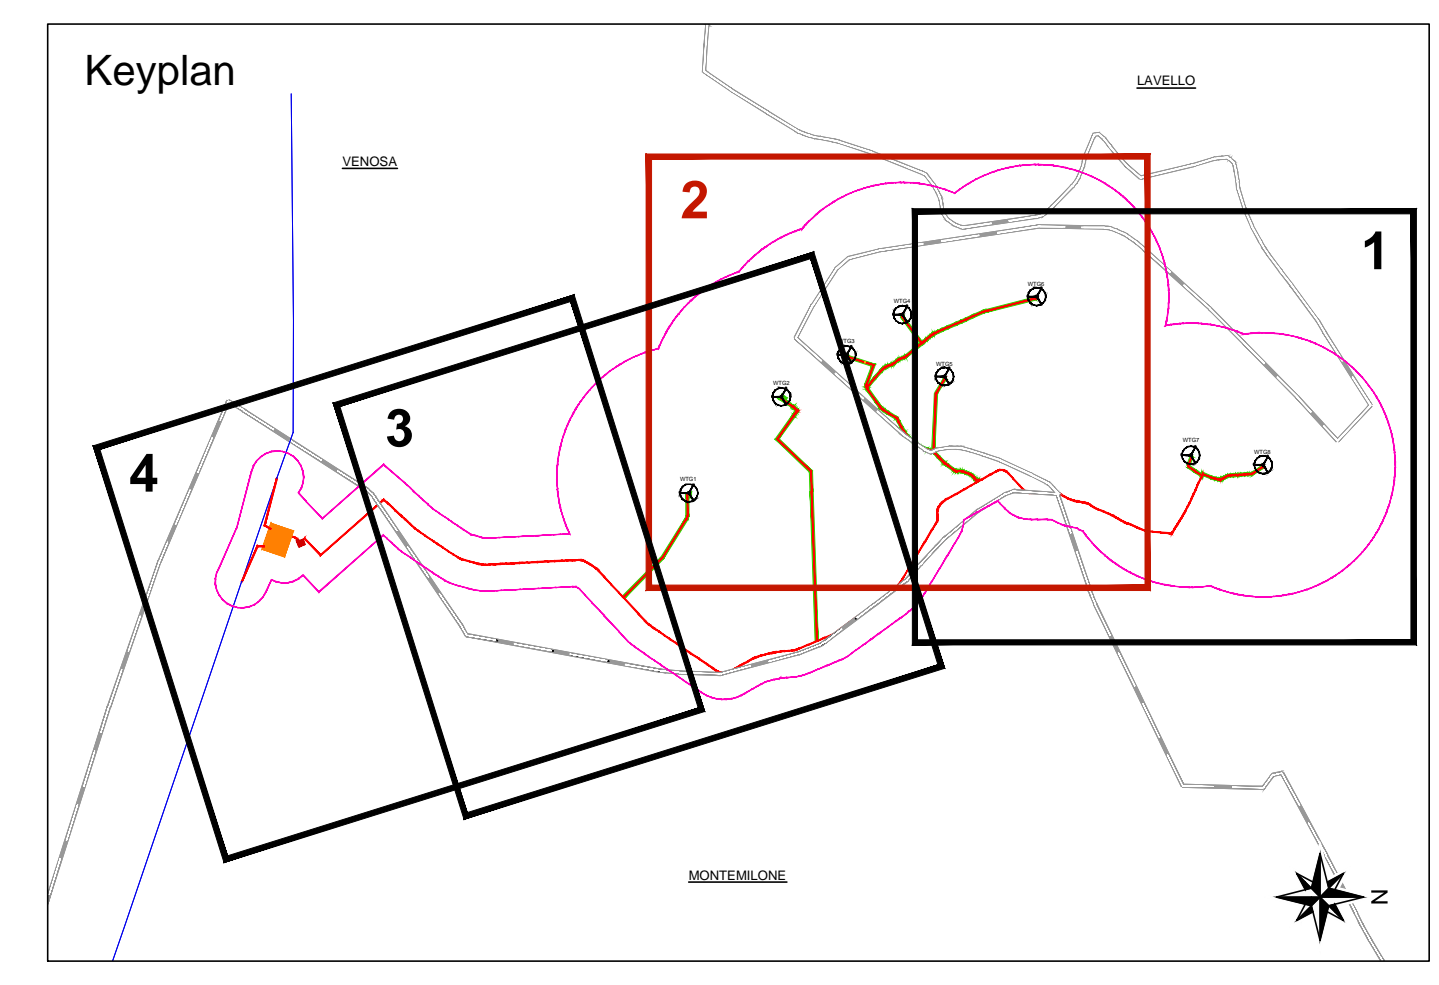

**Uso del suolo**

- Seminativo
- Oliveti
- Prati stabili
- Boschi latifoglie
- Aree a vegetazione boschiva e arbustiva
- Aree a vegetazione sclerofilla
- Specchi d'acqua
- Corsi d'acqua
- Aree Industriali
- Reti stradali

REGIONE BASILICATA

COMUNE DI VENOSA    COMUNE DI LAVELLO    COMUNE DI MONTEMILONE

Provincia POTENZA

**PROGETTO DEFINITIVO PER LA REALIZZAZIONE DI UN IMPIANTO EOLICO DENOMINATO "CE MONTEMILONE" COSTITUITO DA 8 AEROGENERATORI CON POTENZA COMPLESSIVA DI 48 MW E RELATIVE OPERE DI CONNESSIONE ALLA R.T.N.**

RELAZIONE PAESAGGISTICA    ELABORATO **A.17.3.1.6.2**

Carta dell'uso del suolo    SCALA 1:5.000

Tavola 2 di 4

**PROPRONTE:**

**ABEI ENERGY GREEN ITALY II SRL**  
16335491003

**PROGETTO:**

**ATECH**  
ATECH srl  
Via della Resistenza 48  
70126 Bari (BA)  
pec: atech@tecmat.it    dott. Ing. Alessandro Antezza

**# DIRETTORE TECNICO**  
dott. Ing. Orazio Tricario

**Studio di Impatto Ambientale, Geologia, Paesaggio:**

**Il Responsabile del Gruppo di Progettazione Ambientale:**  
Dott. Geol. Andrea RONDINARA

**Il Geologo:**  
Dott. Geol. Andrea RONDINARA

**Paesaggio:**  
Dott. Geol. Davide PISTILLO

**Acustica:**  
Dott. Arch. Vincenzo BONASORTA  
Dott. Ing. Valerio MENCACCINI

EM/REV.	DATA	REDATTO	VERIFICATO	APPROVATO	DESCRIZIONE
0	MARZO 2022	V. Bonasorta	A. Rondinara	A. Rondinara	Emissione