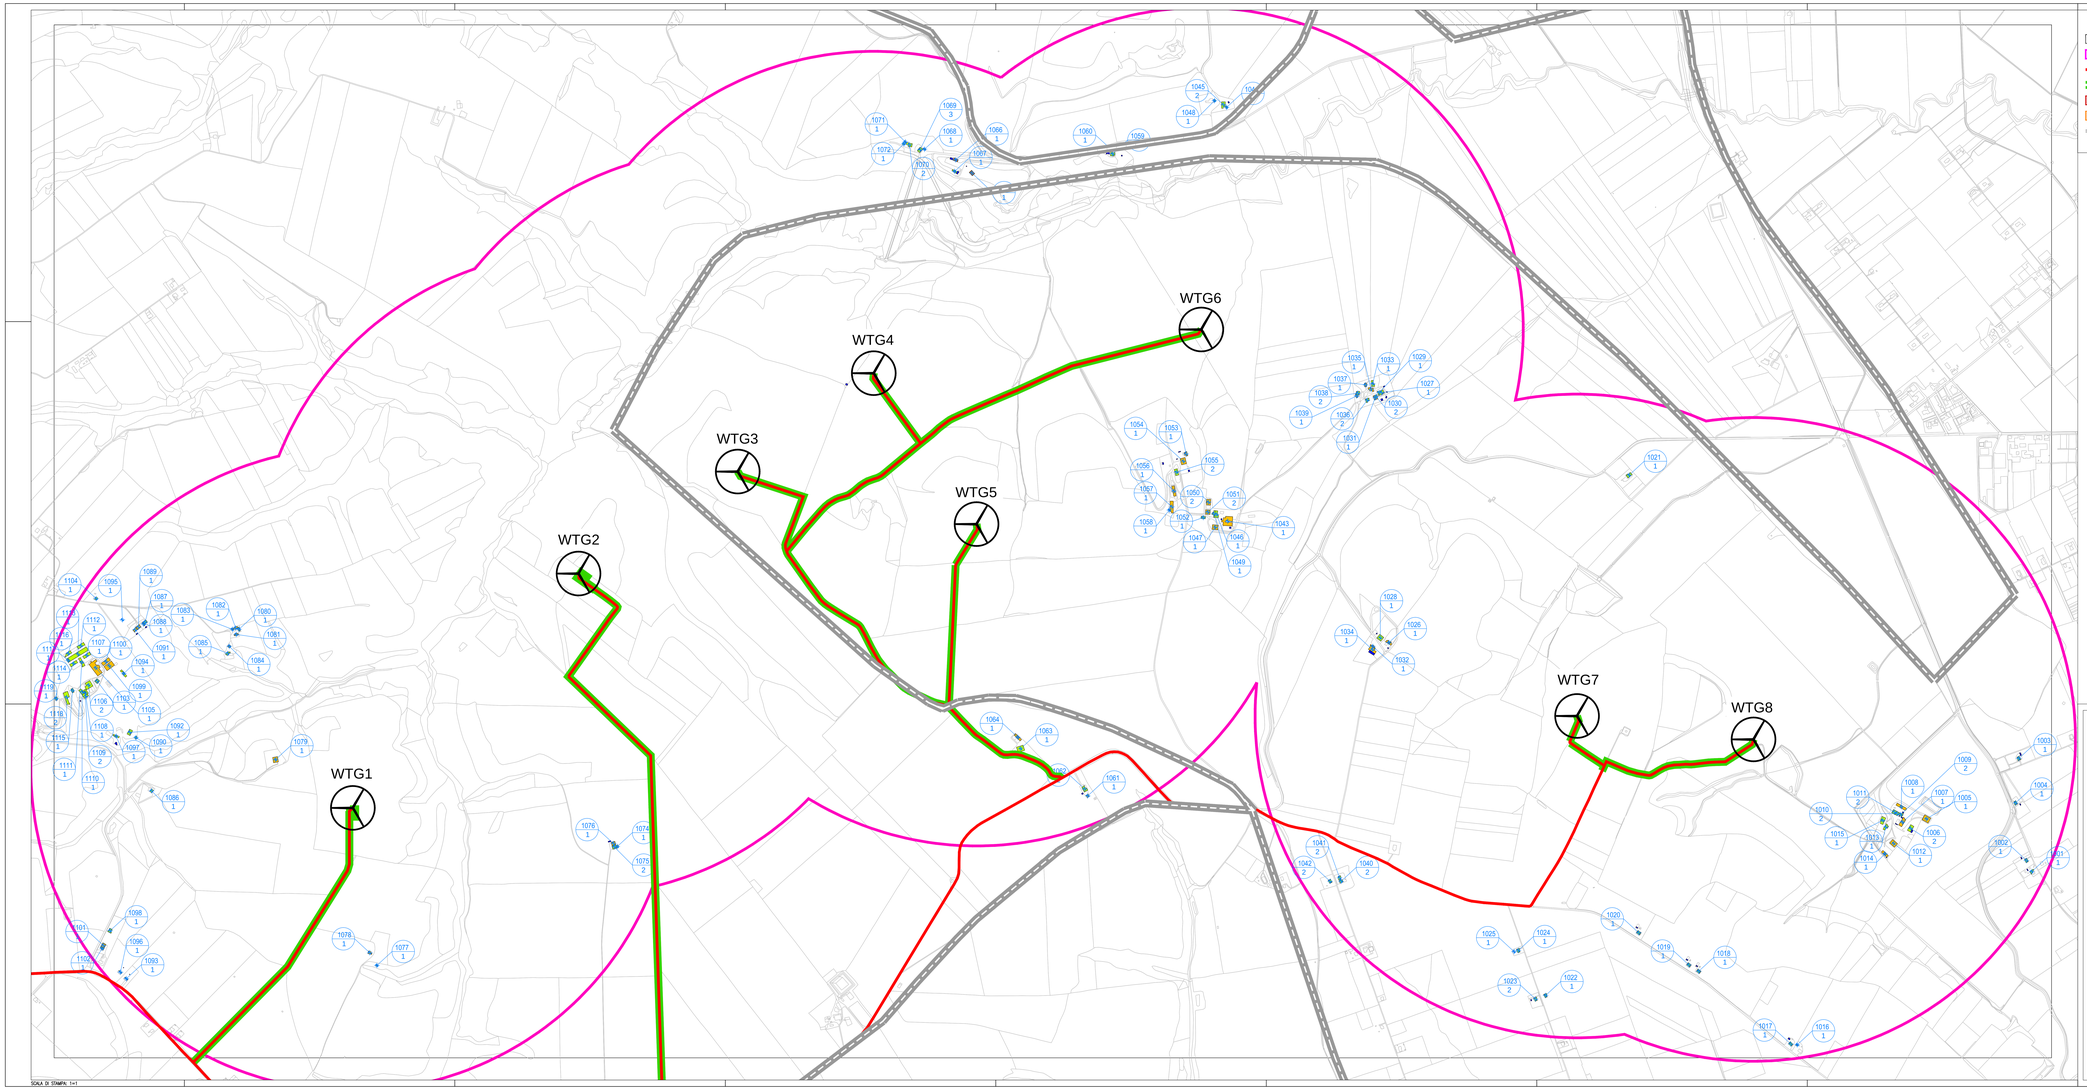

SCALA DI STAMPA: 1=1

LEGENDA

- Aerogeneratore
- Corridoio di studio
- Tracciato cavidotto
- Viabilità
- Sottostazione Utente
- Nuova Stazione Elettrica 380/150 kw di Cengiola (FG)
- Confini Comunali

Codifica ricettori: (1005 / 51) — N° Progressivo ricettore / N° Piano Fuori Terra

Area di studio

Tipologia Ricettori:

- Residenziale
- Agricolturale
- Produttivo/Industriale
- Altro

REGIONE BASILICATA — Provincia POTENZA

COMUNE DI VENOSA — COMUNE DI LAVELLO — COMUNE DI MONTEMILONE

PROGETTO DEFINITIVO PER LA REALIZZAZIONE DI UN IMPIANTO EOLICO DENOMINATO "CE MONTEMILONE" COSTITUITO DA 8 AEROGENERATORI CON POTENZA COMPLESSIVA DI 48 MW E RELATIVE OPERE DI CONNESSIONE ALLA R.T.N.

STUDIO ACUSTICO
Planimetria dei ricettori

ELABORATO: **A.6.4**
SCALA: **1:5.000**

PROPONENTE:

ABEI ENERGY GREEN ITALY II SRL
16315491003

ABEI ENERGY GREEN ITALY II S.R.L.
Via Vincenzo Bellini, 22
00198 Roma (RM)
pec: abeienergygreenitaly2@legalmail.it

PROGETTO:

ATECH SOCIETÀ DI INGEGNERIA E SERVIZI PER L'INGEGNERIA
ATECH srl
via della Resistenza 47
70125 Bari (BA)
pec: atech@pec@gmail.it

dott. Ing. Alessandro Anfuzza

Il DIRETTORE TECNICO
dott. Ing. Orazio Tricarico

Studio di Impatto Ambientale, Geologia, Paesaggio:

STUDIO DI CONSULENZA Geologi Associati Dott. Geol. Andrea RONDINARA Dott. Geol. Davide PISTILLO Via Appia km 181,500 - 70029 Santeramo in Colle (BA) tel. 0803029031 - fax 0803029031 e-mail: studiorondinara@libero.it - studiopistillo@libero.it P.I. 07366710728 - C.F. RNDNDR71B15A662Y - C.F. PSTDVD74E16A662Y

Il Responsabile del Gruppo di Progettazione Ambientale
Dott. Geol. Andrea RONDINARA
Geologia
Dott. Geol. Andrea RONDINARA
Dott. Geol. Davide PISTILLO
Paesaggio
Dott. Arch. Vincenzo BONASSISI
Acustica
Dott. Ing. Valerio MENCACCERI

EM.REV.	DATA	REDATTO	VERIFICATO	APPROVATO	DESCRIZIONE
0	MARZO 2022	L. Cosene	V. Menacorti	A. Rondinara	Emissione