


LEGENDA

- Aerogeneratore
- Corridoio di studio
- Tracciato cavidotto
- Viabilità
- Sottostazione Utente
- Nuova Stazione Elettrica 380/150 kw di Cerignola (FG)
- Confini Comunali

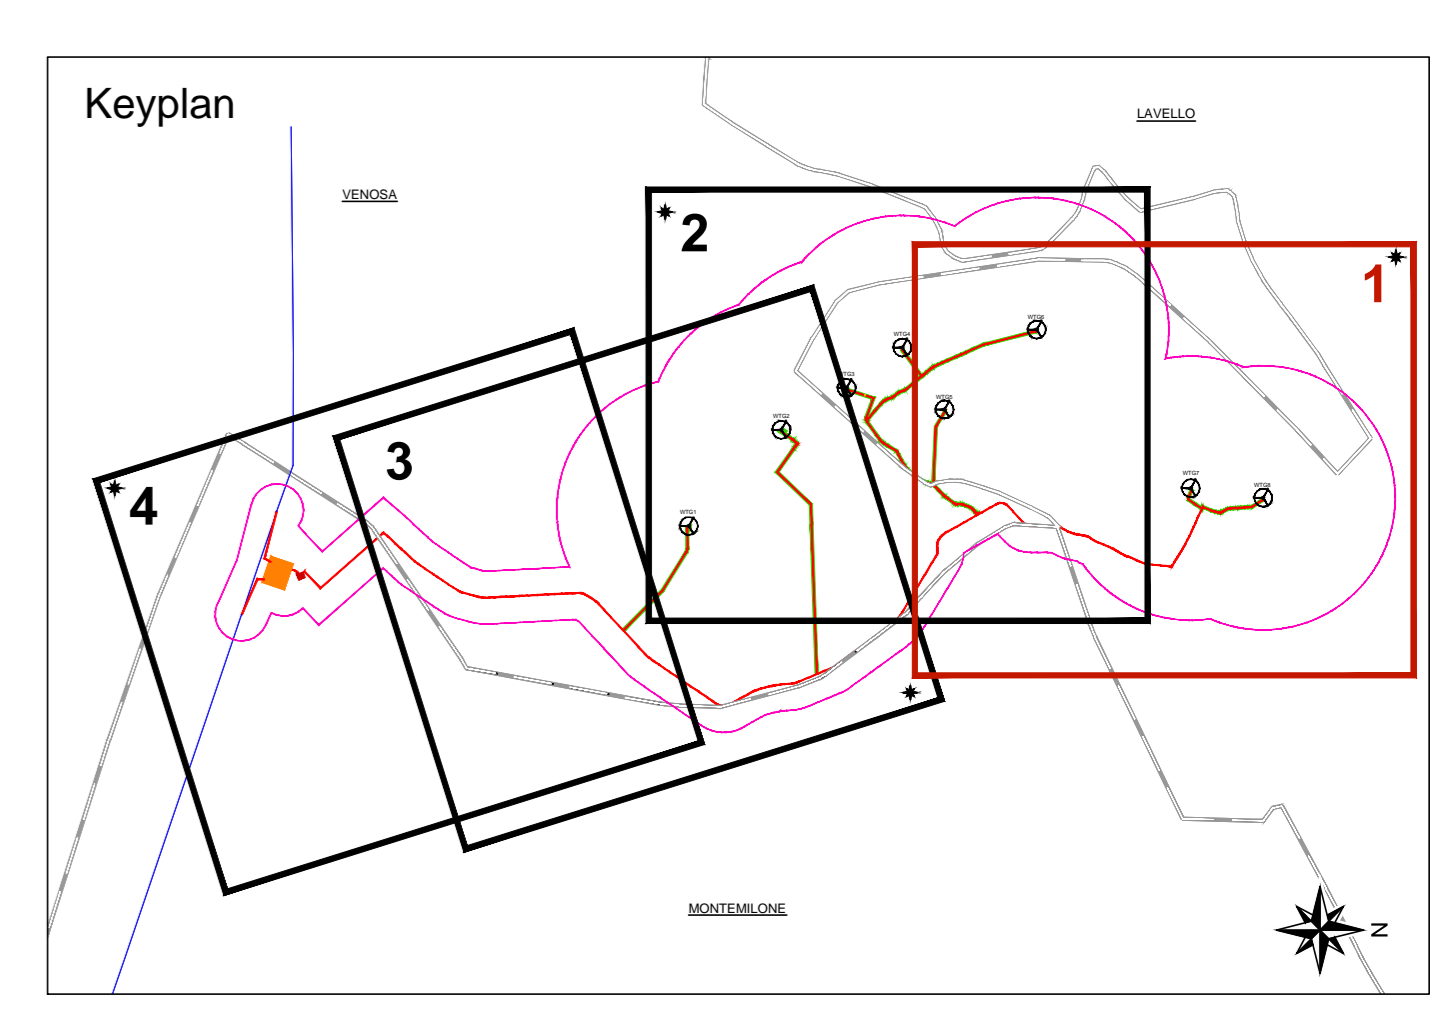

Comune di Lavello

- Valutazione primaria (Strada, Provinciale, Comunale)
- Zona urbana costituita (Centro urbano, Gaudiano)
- Unità edilizia con superficie maggiore di mq 70
- Unità produttiva
- Masseria
- Masseria vinicola ex L. 1080/56 (ex "Codice Urban" n. 42/2004)
- Linee d'acqua e fossi artificiali
- Confini comunali
- 428 Valore Lampugnani e Noce Devalle
- 431 Valore Chiattequarier e della Resca
- 432 Fosso Cugariello e Fontana dell'Arena art. N. 431
- 433 Ruozolo Capelluto e Valone Cupa

Comune di Venosa

- Limite Ambito Urbano AU
- SUOLI URBANIZZATI**
- Sistema Inesedativo**
- Tessuti di formazione storica prevalentemente residenziale
- Tessuti di recente formazione**
- Consolidati omogenei prevalentemente residenziali derivanti da pianificazione attuativa
- Loti non attuati interni a piani attuativi
- Consolidati a consistenza edilizia non omogenea prevalentemente residenziali
- Consolidati omogenei prevalentemente produttivi
- Incongrui derivanti da edificazione diretta
- Perimetri di progetto**
- Distretti residenziali assoggettati a piano attuativo
- Distretti produttivi assoggettati a piani attuativi
- Area assoggettata a scheda urbanistica
- Area a risanamento naturalistico - ambientale assoggettata a scheda
- SUOLI RISERVATI ALL'ARMATURA URBANA**
- Sistema Relazionale**
- Viabilità carrabile
- Viabilità pedonale
- Viabilità di progetto
- Sistema ferroviario
- Sistema dei Servizi**
- Standard di quartiere
- Standard territoriale
- Standard da realizzare/completare
- Attrezzature pubbliche
- Attrezzature private di interesse pubblico
- Verde non attrezzato o di rispetto stradale
- Area a risanamento naturalistico - ambientale
- Ambito extraurbano
- Area archeologica

Comune di Montemilone

- Aree agricole comuni di Montemilone

REGIONE BASILICATA

COMUNE DI VENOSA COMUNE DI LAVELLO COMUNE DI MONTEMILONE

Provincia POTENZA

PROGETTO DEFINITIVO PER LA REALIZZAZIONE DI UN IMPIANTO EOLICO DENOMINATO "CE MONTEMILONE" COSTITUITO DA 8 AEROGENERATORI CON POTENZA COMPLESSIVA DI 48 MW E RELATIVE OPERE DI CONNESSIONE ALLA R.T.N.

INQUADRAMENTO RISPETTO ALLA PIANIFICAZIONE URBANISTICA COMUNALE
Tavola 1 di 4

ELABORATO **A.16.a.2.1**
SCALA 1:5.000

PROPRONTE:

ABEI ENERGY GREEN ITALY II SRL
16335491003

PROGETTO:

TECH
SOCIETÀ DI INGEGNERIA E ARCHITETTURA

ATECH srl
Via della Resistenza 48
79125 Avigliano (FG)
pec: atech@gegema.it dott. Ing. Alessandro Antezza

IL DIRETTORE TECNICO
dott. Ing. Orazio Tricario

Studio di Impatto Ambientale, Geologia, Paesaggio:

Il Responsabile del Gruppo di Progettazione Ambientale
Dott. Geol. Andrea RONDINARA

IL GEOLOGO
Dott. Geol. Andrea RONDINARA
Dott. Geol. Davide PISTILLO

Paesaggio
Dott. Arch. Vincenzo BONASORTA

Acustica
Dott. Ing. Valerio MENCACCINI

EM/REV.	DATA	REDATTO	VERIFICATO	APPROVATO	DESCRIZIONE
0	MARZO 2022	V. Bonasorta	A. Rondinara	A. Rondinara	Emissione