


VENOSA

LAVELLO

MONTEMILONE

LEGENDA

- Aerogeneratore
- Corridoio di studio
- Tracciato cavidotto
- Viabilità
- Sottostazione Utente
- Nuova Stazione Elettrica 380/150 kw di Cerignola (FG)
- Confini Comunali

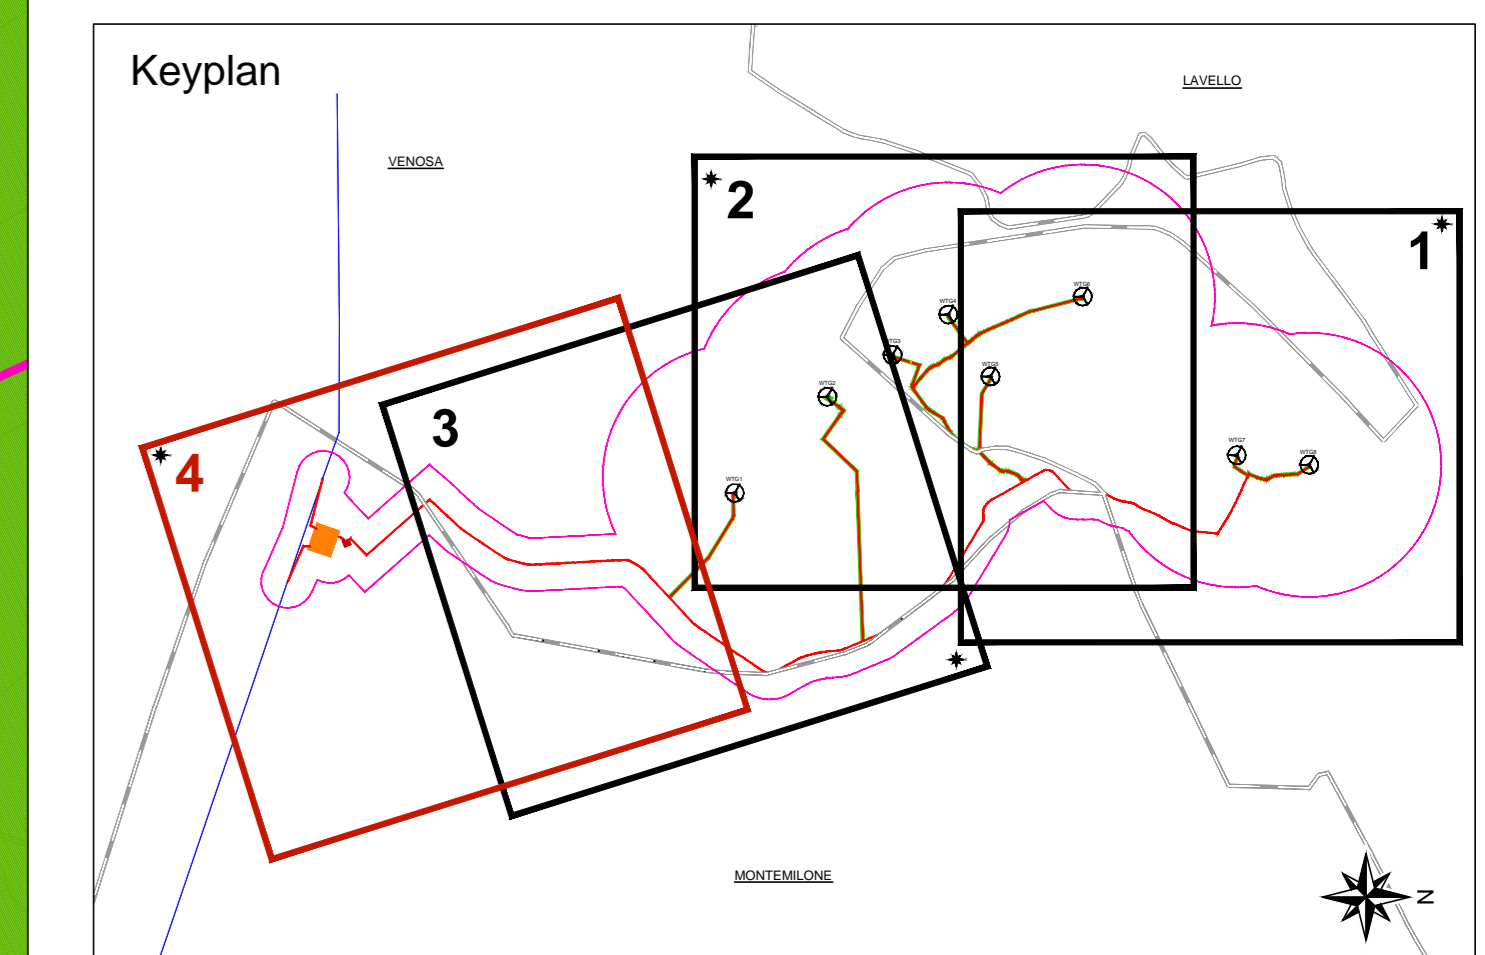

Comune di Lavello

- Viabilità primaria (Statale, Provinciale, Comunale)
- Zona urbana costituita (Centro urbano, Quadrato)
- Unità produttive
- Manservizi
- Manservizi vincolate ex L. 108/2009 (ex "Codice Urban" n. 42/2009)
- Linee d'acqua e linee stradali
- Confini comunali

Comune di Venosa

- Limite Ambito Urbano AU
- SUOLI URBANIZZATI**
- Sistema Inesedativo**
- Tessuti di recente formazione**
- Perimetri di progetto**
- SUOLI RISERVATI ALL'ARMATURA URBANA**
- Sistema Relazionale**
- Sistema dei Servizi**

Comune di Montemilone

- Aree agricole comuni di Montemilone

REGIONE BASILICATA

COMUNE DI VENOSA

COMUNE DI LAVELLO

COMUNE DI MONTEMILONE

Provincia POTENZA

PROGETTO DEFINITIVO PER LA REALIZZAZIONE DI UN IMPIANTO EOLICO DENOMINATO "CE MONTEMILONE" COSTITUITO DA 8 AEROGENERATORI CON POTENZA COMPLESSIVA DI 48 MW E RELATIVE OPERE DI CONNESSIONE ALLA R.T.N.

INQUADRAMENTO RISPETTO ALLA PIANIFICAZIONE URBANISTICA COMUNALE
Tavola 4 di 4

ELABORATO **A.16.a.2.4**
SCALA 1:5.000

PROPRONENTE:

ABEI ENERGY GREEN ITALY II SRL
16335491003

ABEI ENERGY GREEN ITALY II S.R.L.
Via Vincenzo Bellini, 22
00198 Roma (RM)
pec: abeienergygreenitaly2@legalmail.it

PROGETTO:

ATECH
SOCIETA' DI INGEGNERIA E ARCHITETTURA
ATECH srl
Via della Resistenza 48
70129 Bari (BA)
pec: atech@legalmail.it
dot. Ing. Alessandro Antezza

DIRETTORE TECNICO
dot. Ing. Orazio Tricaro

Studio di Impatto Ambientale, Geologia, Paesaggio:

Environment Il Responsabile del Gruppo di Progettazione Ambientale
Dot. Geol. Andrea RONDINARA

STUDIO DI CONSULENZA Il Geologo
Dot. Geol. Andrea RONDINARA

Paesaggio Dot. Geol. Davide PISTILLO

Acustica Dot. Arch. Vincenzo BONASORTA

Dot. Ing. Valerio MENCACCINI

EM/REV.	DATA	REDATTO	VERIFICATO	APPROVATO	DESCRIZIONE
0	MARZO 2022	V. Bonasorta	A. Rondinara	A. Rondinara	Emissione