


LEGENDA

- Aerogeneratore
- Corridoio di studio
- Tracciato cavidotto
- Viabilità
- Sottostazione Utente
- Nuova Stazione Elettrica 380/150 kw di Cerignola (FG)
- Confini Comunali

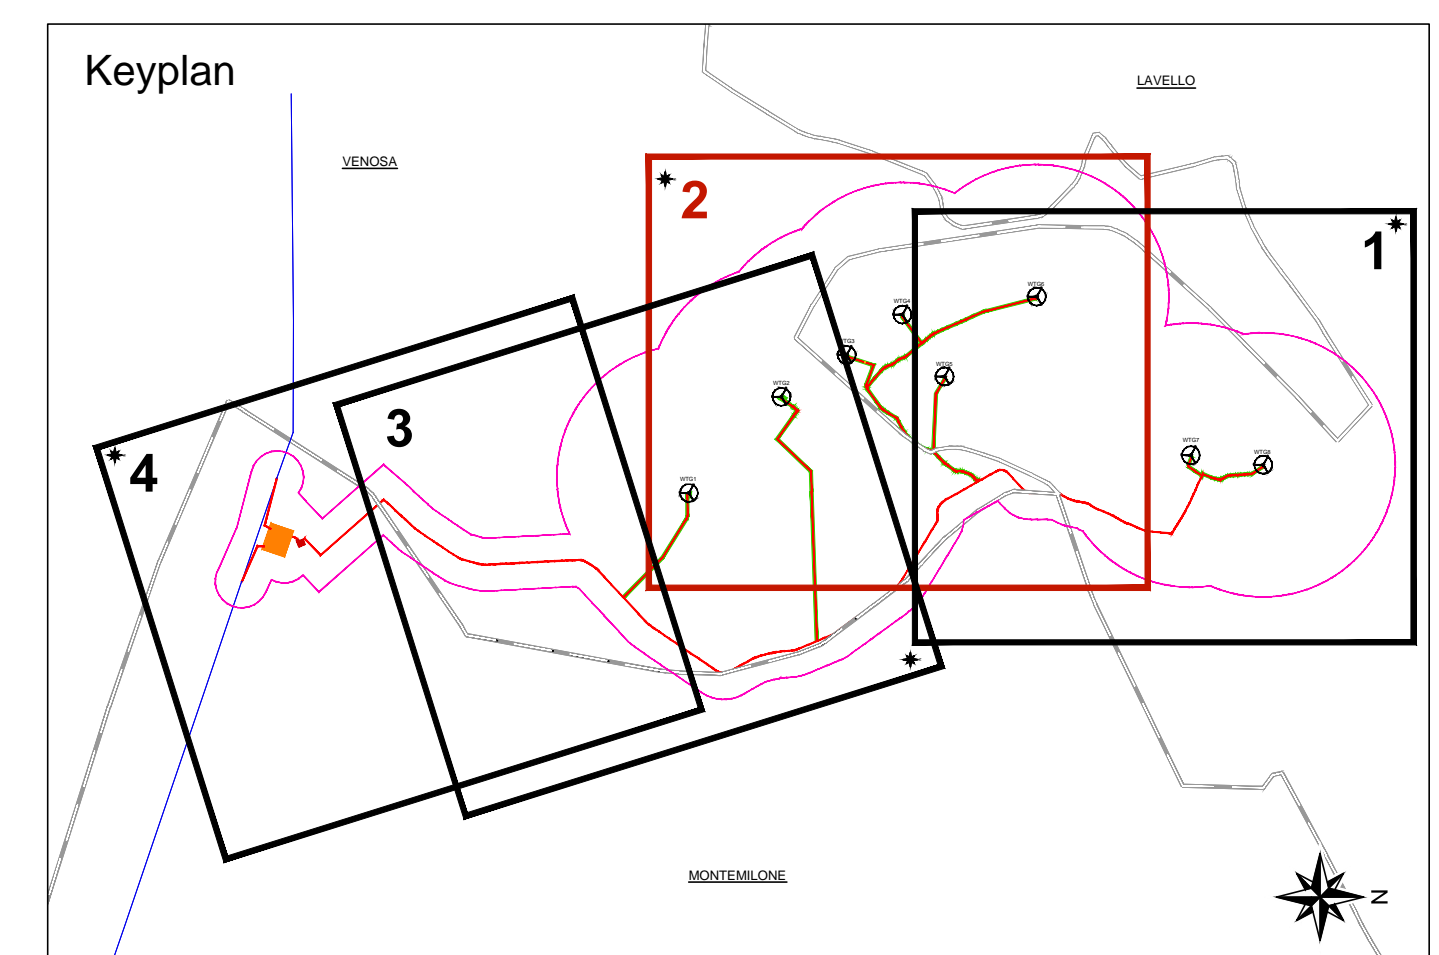

Comune di Lavello

- Valutazione primaria (Strada, Provinciale, Comunale)
- Zona urbana costituita (Centro urbano, Quindici)
- Unità edilizia con superficie maggiore di mq 70
- Unità produttiva
- Masserie
- Masserie vinificate ex L. 1080/96 (ex "Codice Urban" n. 42/2004)
- Linee d'acqua e linee artificiali
- Confini comunali

Comune di Venosa

- Limite Ambito Urbano AU
- SUOLI URBANIZZATI**
- Sistema Inesistivo**
- Tessuti di formazione storica prevalentemente residenziale
- Tessuti di recente formazione**
- Consolidati omogenei prevalentemente residenziali derivanti da pianificazione attuativa
- Loti non attuati interni a piani attuativi
- Consolidati a consistenza edilizia non omogenea prevalentemente residenziali
- Consolidati omogenei prevalentemente produttivi
- Incongrui derivanti da edificazione diretta
- Perimetri di progetto**
- Distretti residenziali assegnati a piano attuativo
- Distretti produttivi assegnati a piani attuativi
- Area assegnata a scheda urbanistica
- Area a risanamento naturalistico - ambientale assegnata a scheda
- SUOLI RISERVATI ALL'ARMATURA URBANA**
- Sistema Relazionale**
- Viabilità carrabile
- Viabilità pedonale
- Viabilità di progetto
- Sistema ferroviario
- Sistema dei Servizi**
- Standard di quartiere
- Standard territoriale
- Standard da realizzare/completare
- Attrezzature pubbliche
- Attrezzature private di interesse pubblico
- Verde non attrezzato o di rispetto stradale
- Area a risanamento naturalistico - ambientale
- Ambito extraurbano
- Area archeologica

Comune di Montemilone

- Aree agricole comuni di Montemilone

428 Valore Lampugnani e Noce Derivato
431 Valore Chiettaquarienti o della Resca
432 Fosso Cuganillo e Fontana dell'Arena int. N. 431
433 Ruotolo Capelluto e Valone Cupa

REGIONE BASILICATA

COMUNE DI VENOSA

COMUNE DI LAVELLO

COMUNE DI MONTEMILONE

Provincia POTENZA

PROGETTO DEFINITIVO PER LA REALIZZAZIONE DI UN IMPIANTO EOLICO DENOMINATO "CE MONTEMILONE" COSTITUITO DA 8 AEROGENERATORI CON POTENZA COMPLESSIVA DI 48 MW E RELATIVE OPERE DI CONNESSIONE ALLA R.T.N.

STUDIO DI IMPATTO AMBIENTALE
STRUMENTI DI PIANIFICAZIONE E SISTEMA VINCOLISTICO
Inquadramento rispetto alla pianificazione urbanistica comunale
Tavola 2 di 4

ELABORATO **A.17.1.0.3.2**
SCALA 1:5.000

PROPRONENTE:

ABEI ENERGY GREEN ITALY II SRL
16335491003

ABEI ENERGY GREEN ITALY II S.R.L.
Via Vincenzo Bellini, 22
00198 Roma (RM)
pec: abeienergygreenitaly2@legalmail.it

PROGETTO:

ATECH
ATECH srl
Via della Resistenza 48
70125 Bari (BA)
dot. Ing. Alessandro Antezza
pec: atech@legalmail.it

DIRETTORE TECNICO
dot. Ing. Orazio Tricaro

Studio di Impatto Ambientale, Geologia, Paesaggio:

Il Responsabile del Gruppo di Progettazione Ambientale
Dot. Geol. Andrea RONDINARA

STUDIO DI CONSULENZA:
Dot. Geol. Andrea RONDINARA
Il Geologo
Dot. Geol. Davide PISTILLO
Paesaggio
Dot. Arch. Vincenzo BONASORTA
Acustica
Dot. Ing. Valerio MENCACCINI

EM/REV.	DATA	REDDATTO	VERIFICATO	APPROVATO	DESCRIZIONE
0	MARZO 2022	V. Bonasorta	A. Rondinara	A. Rondinara	Emissione