


**LEGENDA**

- Aerogeneratore
- Corridoio di studio
- Tracciato cavidotto
- Viabilità
- Sottostazione Utente
- Nuova Stazione Elettrica 380/150 kw di Cerignola (FG)
- Confini Comunali

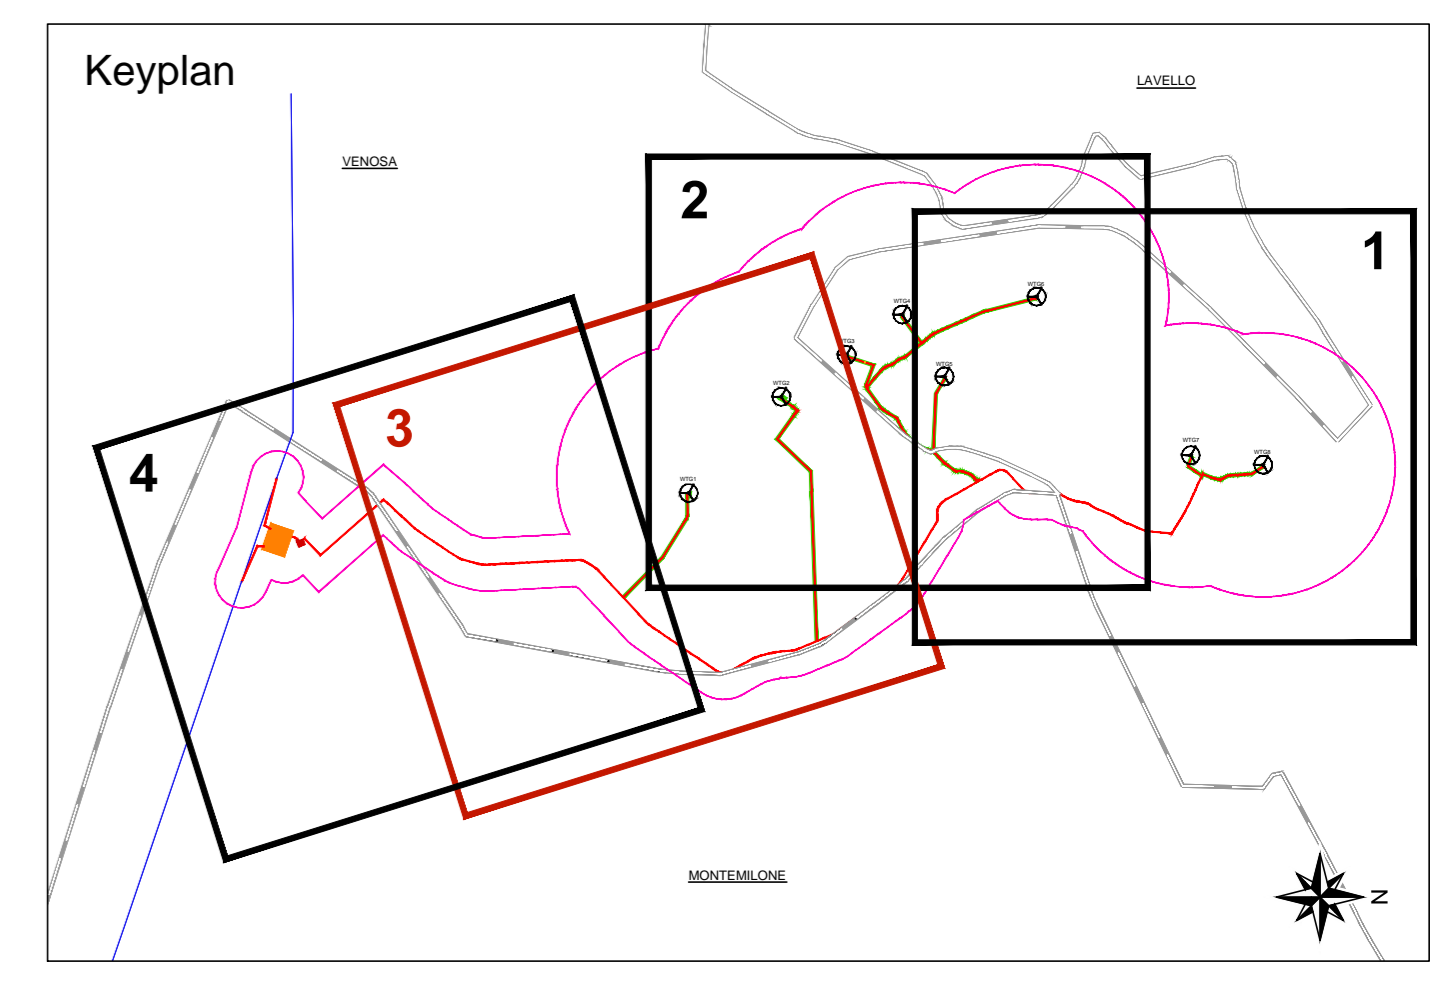

**Buffer di rispetto LR 54/15 - Livello 1**

- Aree archeologiche - Comparti
- Laghi e invasi artificiali 1000mt
- Fiumi e torrenti, buffer 500mt
- Beni archeologici, buffer 1000mt
- Beni monumentali, buffer 3000mt
- Aree protette, buffer 1000mt
- Centri urbani, buffer 3000mt

**Livello 2**

- Corridoi ecologici

**Livello 3**

- Vigneti DOC

**Livello 4**

- Vigneti DOC

REGIONE BASILICATA

COMUNE DI VENOSA

COMUNE DI LAVELLO

COMUNE DI MONTMILONE

Provincia POTENZA

**PROGETTO DEFINITIVO PER LA REALIZZAZIONE DI UN IMPIANTO EOLICO DENOMINATO "CE MONTMILONE" COSTITUITO DA 8 AEROGENERATORI CON POTENZA COMPLESSIVA DI 48 MW E RELATIVE OPERE DI CONNESSIONE ALLA R.T.N.**

STUDIO DI IMPATTO AMBIENTALE  
STRUMENTI DI PIANIFICAZIONE E SISTEMA VINCOLISTICO  
Carta di sintesi delle aree non idonee nell'area di impianto  
Tavola 3 di 4

ELABORATO **A.17.1.0.5.3**  
SCALA 1:5.000

**PROPRONENTE:**

**ABEI ENERGY GREEN ITALY II SRL**  
16335491003

ABEI ENERGY GREEN ITALY II S.R.L.  
Via Vincenzo Bellini, 22  
00198 Roma (RM)  
pec: abeienergygreenitaly2@legalmail.it

**PROGETTO:**

**TECH**  
SOCIETA' IN RESPONSABILITA' LIMITATA  
ATECH srl  
Via della Resistenza 48  
70124 Bari (BA)  
pec: atech@gegemail.it  
dott. Ing. Alessandro Antezza

**IL DIRETTORE TECNICO**  
dott. Ing. Orazio Triccaso

**Studio di Impatto Ambientale, Geologia, Paesaggio:**

**Il Responsabile del Gruppo di Progettazione Ambientale**  
Dott. Geol. Andrea RONDINARA

**STUDIO DI CONSULENZA:**

**Il Geologo**  
Dott. Geol. Andrea RONDINARA

**Il Geografo**  
Dott. Geol. Davide PISTILLO

**Paesaggio**  
Dott. Arch. Vincenzo BONASORTA

**Acustica**  
Dott. Ing. Valerio MENCACCINI

EM/REV.	DATA	REDATTO	VERIFICATO	APPROVATO	DESCRIZIONE
0	MARZO 2022	V. Bonasorta	A. Rondinara	A. Rondinara	Emissione