


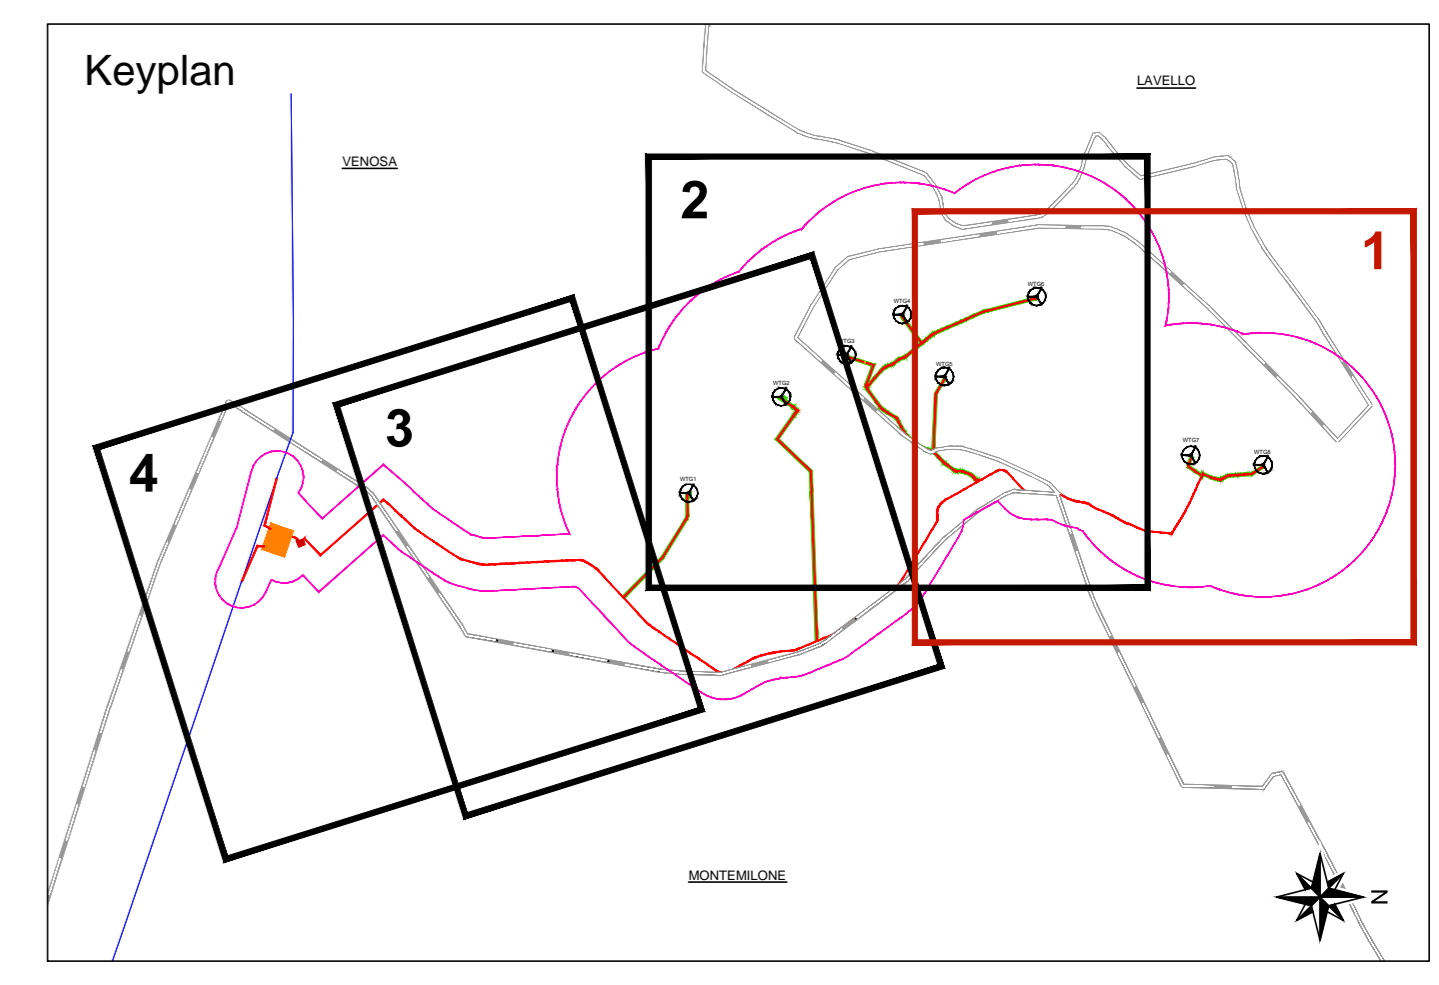

**LEGENDA**

- Aerogeneratore
- Corridoio di studio
- Tracciato cavidotto
- Viabilità
- Sottostazione Utente
- Nuova Stazione Elettrica 380/150 kw di Cerignola (FG)
- Confini Comunali



REGIONE BASILICATA

COMUNE DI VENOSA    COMUNE DI LAVELLO    COMUNE DI MONTEMILONE

Provincia POTENZA

**PROGETTO DEFINITIVO PER LA REALIZZAZIONE DI UN IMPIANTO EOLICO DENOMINATO "CE MONTEMILONE" COSTITUITO DA 8 AEROGENERATORI CON POTENZA COMPLESSIVA DI 48 MW E RELATIVE OPERE DI CONNESSIONE ALLA R.T.N.**

STUDIO DI IMPATTO AMBIENTALE  
INQUADRAMENTO PROGETTUALE  
Planimetria di progetto su CTR  
Tavola 1 di 4

ELABORATO **A.17.1.0.8.1**  
SCALA 1:5.000

**PROPRONTE:**

**ABEI ENERGY GREEN ITALY II SRL**  
16335491003

**PROGETTO:**

**ATECH**  
ATECH srl  
Via Zola Resistenza 48  
70124 Bari (BA)  
pec: atech@tecmilano.it

**Il DIRETTORE TECNICO**  
dot. Ing. Orazio Tricario

**Studio di Impatto Ambientale, Geologia, Paesaggio:**

**Il Responsabile del Gruppo di Progettazione Ambientale**  
Dot. Geol. Andrea RONDINARA

**Il Geologo**  
Dot. Geol. Andrea RONDINARA

**Il Geografo**  
Dot. Geol. Davide PISTILLO

**Paesaggio**  
Dot. Arch. Vincenzo BONASORTA

**Acustica**  
Dot. Ing. Valerio MENCACCINI

EM/REV.	DATA	REDDATTO	VERIFICATO	APPROVATO	DESCRIZIONE
0	MARZO 2022	V. Bonasorta	A. Rondinara	A. Rondinara	Emissione