


VENOSA

LAVELLO

MONTEMILONE

### LEGENDA

- Aerogeneratore
- Corridoio di studio
- Tracciato cavidotto
- Viabilità
- Sottostazione Utente
- Nuova Stazione Elettrica 380/150 kw di Cerignola (FG)
- Confini Comunali

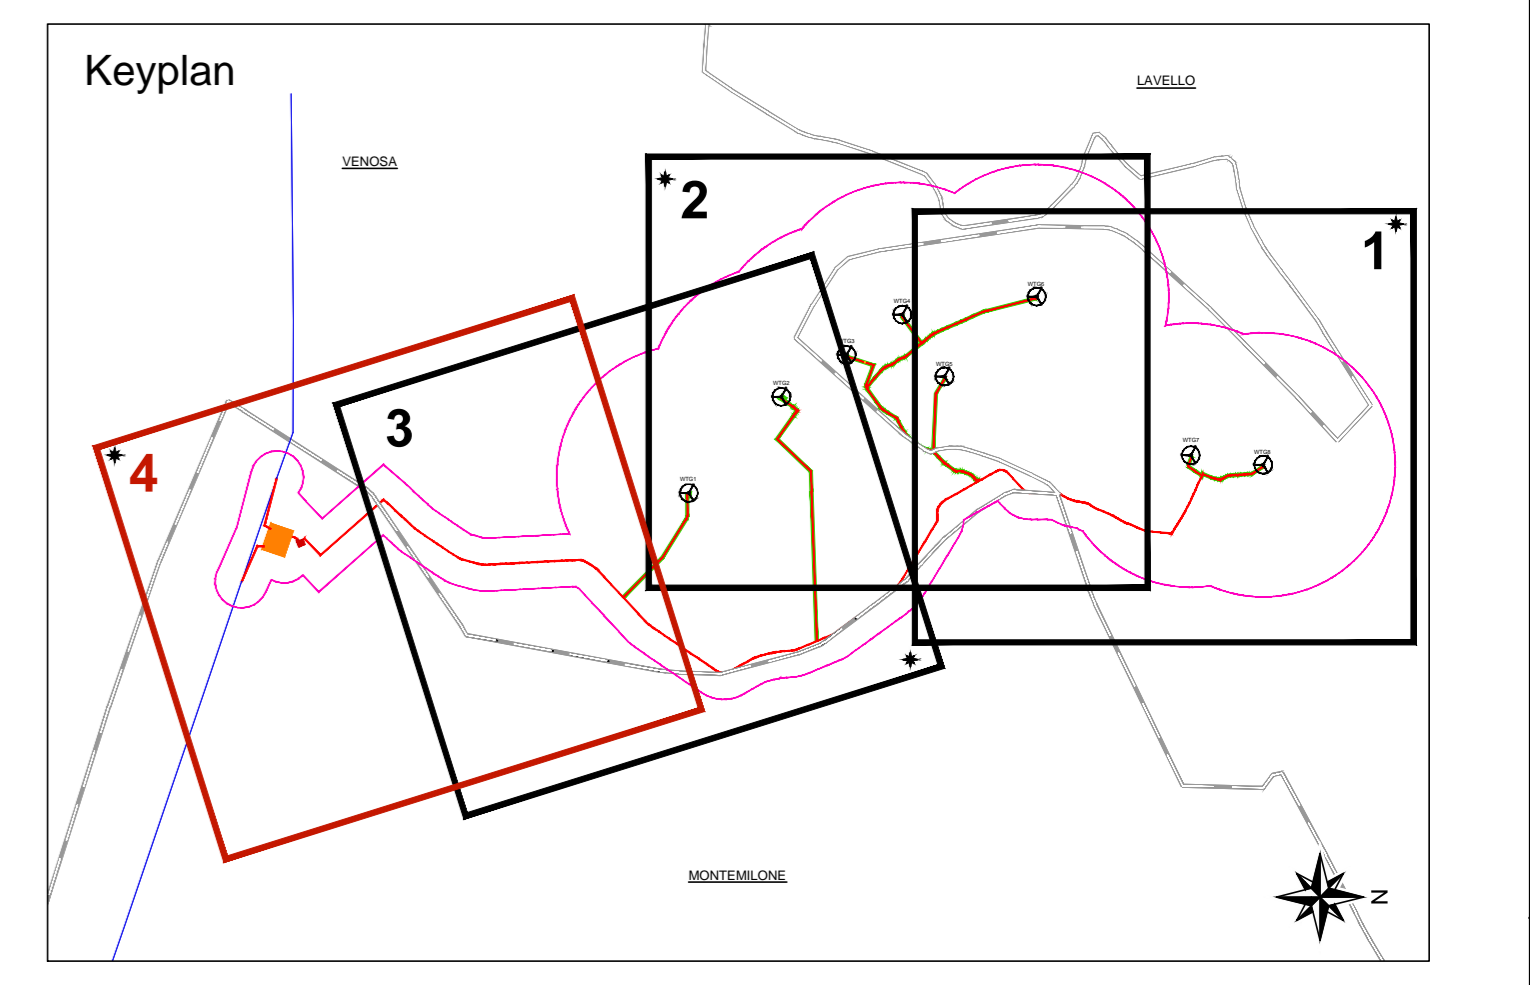

#### Comune di Lavello

- Viabilità primaria (Strada, Provinciale, Comunale)
- Zone urbane costate (Centro urbano, Quadrato)
- Unità edilizia con superficie maggiore di mq 70
- Unità produttive
- Mesevole
- Mesevole vincolata ex L. 108/2009 (ex "Codice Urban" n. 42/2009)
- Linee d'acqua e limiti attività
- Confini comunali

428 Valore Lampeggiano e Noce Deriva

431 Valore Chiettaquarienti e della Resca

432 Fosso Cugnatello e Fontana dell'Arena int. N. 431

433 Ruozzo Capellotto e Valone Cupa

#### Comune di Venosa

- Limite Ambito Urbano AU

#### SUOLI URBANIZZATI

##### Sistema Insediativo

###### Tessuti di recente formazione

- Tessuti di formazione storica prevalentemente residenziale
- Consolidati omogenei prevalentemente residenziali derivanti da pianificazione attuativa
- Lotti non attuati interni a piani attuativi
- Consolidati a consistenza edilizia non omogenea prevalentemente residenziali
- Consolidati omogenei prevalentemente produttivi
- Incongrui derivanti da edificazione diretta

###### Perimetri di progetto

- Distretti residenziali assoggettati a piano attuativo
- Distretti produttivi assoggettati a piani attuativi
- Aree assoggettate a scheda urbanistica
- Aree a risanamento naturalistico - ambientale assoggettate a scheda

#### SUOLI RISERVATI ALL'ARMATURA URBANA

##### Sistema Relazionale

- Viabilità carrabile
- Viabilità pedonale
- Viabilità di progetto
- Sistema ferroviario

##### Sistema dei Servizi

- Standard di quartiere
- Standard territoriale
- Standard da realizzare/completare
- Attrezzature pubbliche
- Attrezzature private di interesse pubblico
- Verde non attrezzato o di rispetto stradale
- Area a risanamento naturalistico - ambientale
- Ambito extraurbano
- Area archeologica

#### Comune di Montemilone

- Aree agricole comune di Montemilone

REGIONE BASILICATA

COMUNE DI VENOSA

COMUNE DI LAVELLO

COMUNE DI MONTEMILONE

Provincia POTENZA

**PROGETTO DEFINITIVO PER LA REALIZZAZIONE DI UN IMPIANTO EOLICO DENOMINATO "CE MONTEMILONE" COSTITUITO DA 8 AEROGENERATORI CON POTENZA COMPLESSIVA DI 48 MW E RELATIVE OPERE DI CONNESSIONE ALLA R.T.N.**

RELAZIONE PAESAGGISTICA ELABORATO A.17.3.1.3.4

Inquadramento rispetto alla pianificazione urbanistica comunale SCALA 1:5.000

Tavola 4 di 4

**PROPRONENTE:**

**ABEI ENERGY GREEN ITALY II S.R.L.**  
Via Vincenzo Bellini, 22  
00198 Roma (RM)  
pec: abeienergygreenitaly2@legalmail.it

**PROGETTO:**

TECH srl  
Via della Resistenza 48  
70129 Bari (BA)  
pec: atech@gegemail.it  
dott. Ing. Alessandro Antezza

**IL DIRETTORE TECNICO**  
dott. Ing. Orazio Tricaro

**Studio di Impatto Ambientale, Geologia, Paesaggio:**

<p> <b>Environment</b> Il Responsabile del Gruppo di Progettazione Ambientale Dott. Geol. Andrea RONDINARA</p>	<p> <b>Il Geologo</b> Dott. Geol. Andrea RONDINARA Dott. Geol. Davide PISTILLO</p>	<p> <b>Paesaggio</b> Dott. Arch. Vincenzo BONASORTA</p>
<p><b>Acustica</b> Dott. Ing. Valerio MENCACCINI</p>		

EM/REV.	DATA	REDATTO	VERIFICATO	APPROVATO	DESCRIZIONE
0	MARZO 2022	V. Bonasorta	A. Rondinara	A. Rondinara	Emissione