


**LEGENDA**

- Aerogeneratore
- Corridoio di studio
- Tracciato cavidotto
- Viabilità
- Sottostazione Utente
- Nuova Stazione Elettrica 380/150 kw di Cerignola (FG)
- Confini Comunali

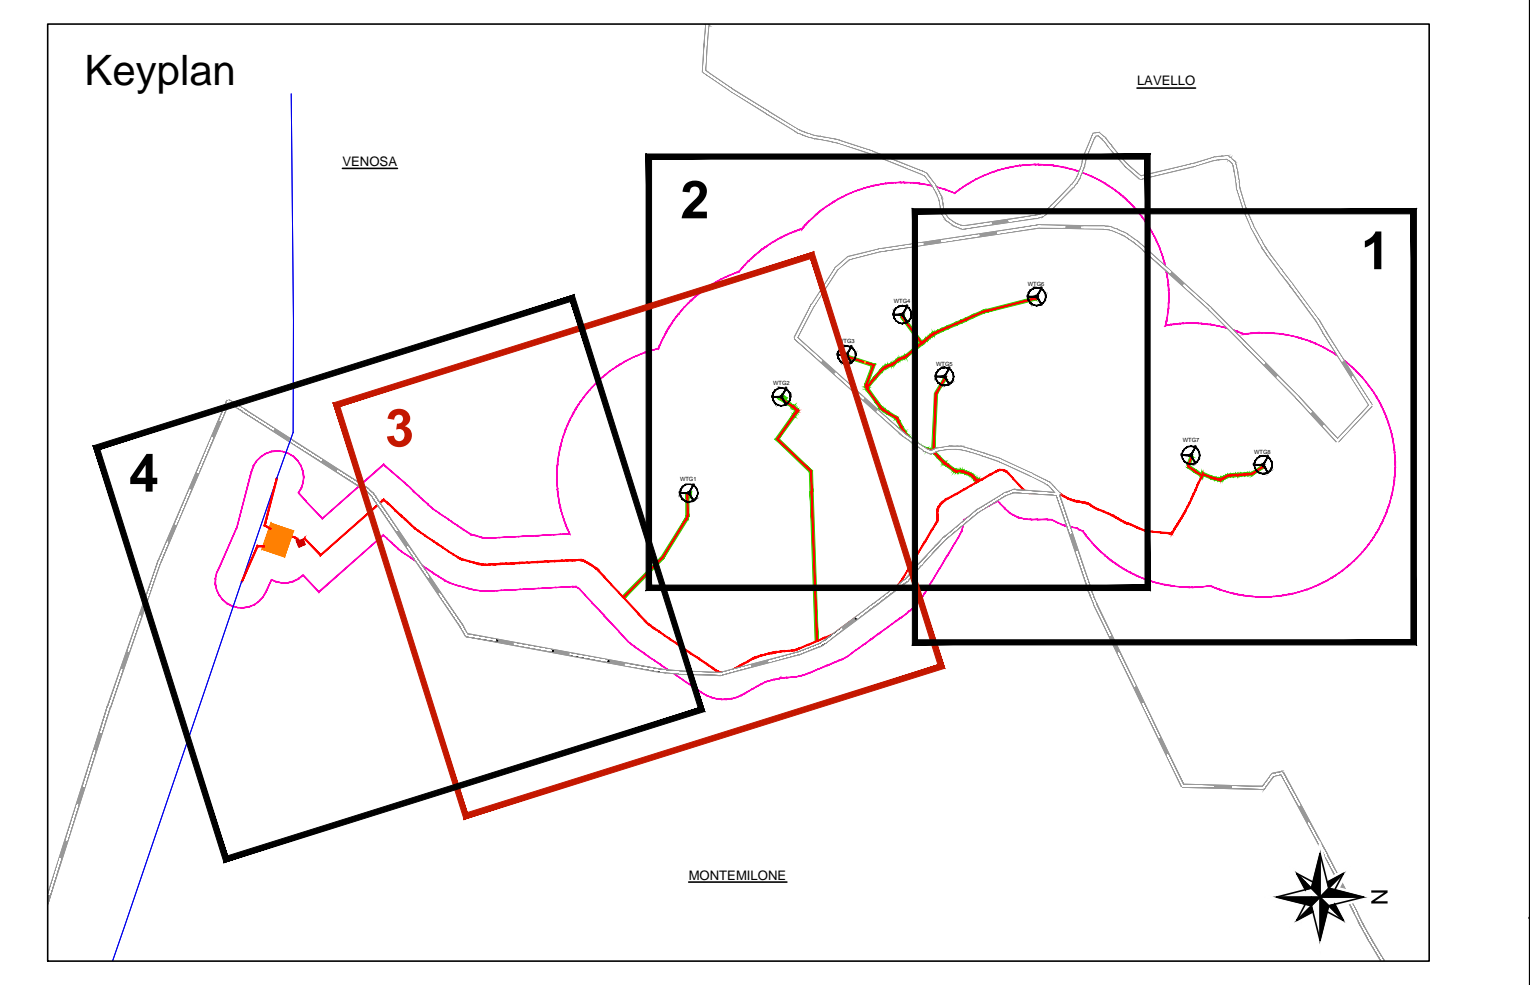

**Piano Paesaggistico Basilicata**

- Beni paesaggistici 1rt.142
- Fiumi, torrenti e corsi d'acqua 150mt
- Beni culturali - aree archeologiche
- Beni Archeologici-Tratturi
- Beni Monumentali
- Impianti eolici in esercizio
- Laghi ed invasi artificiali 300mt
- Inventario dei fenomeni franosi
- Aree Boscate
- Usi Civici Venosa
- Vincolo Idrogeologico

**Piano Assetto Idrogeologico**

**Pericolosità Geomorfologica**

- PG2
- PG3

**Pericolosità Idrogeologica**

- AP

**Aree Percorse dal fuoco - Anno**

- 2005
- 2006
- 2007
- 2008
- 2009
- 2010
- 2011
- 2012
- 2013
- 2015
- 2016
- 2017
- 2019
- 020

REGIONE BASILICATA

COMUNE DI VENOSA    COMUNE DI LAVELLO    COMUNE DI MONTEMILONE

Provincia POTENZA

**PROGETTO DEFINITIVO PER LA REALIZZAZIONE DI UN IMPIANTO EOLICO DENOMINATO "CE MONTEMILONE" COSTITUITO DA 8 AEROGENERATORI CON POTENZA COMPLESSIVA DI 48 MW E RELATIVE OPERE DI CONNESSIONE ALLA R.T.N.**

RELAZIONE PAESAGGISTICA    ELABORATO **A.17.3.1.4.3**

Inquadramento rispetto a vincoli e tutele    SCALA 1:5.000

Tavola 3 di 4

**PROPRONTE:**

**ABEI ENERGY GREEN ITALY II SRL**  
16335491003

**PROGETTO:**

**ATECH**  
SOCIETA' DI INGEGNERIA E ARCHITETTURA

ATECH srl  
Via della Resistenza 48  
70129 Bari (BA)  
pec: atech@tecmail.it    dott. Ing. Alessandro Antezza

**# DIRETTORE TECNICO**  
dott. Ing. Orazio Triccasio

**Studio di Impatto Ambientale, Geologia, Paesaggio:**

Il Responsabile del Gruppo di Progettazione Ambientale  
Dott. Geol. Andrea RONDINARA

Il Geologo  
Dott. Geol. Andrea RONDINARA

Il Paesaggista  
Dott. Geol. Davide PISTILLO

Il Perito Acustico  
Dott. Arch. Vincenzo BONASORTA

Il Perito Acustico  
Dott. Ing. Valerio MENCACCINI