4

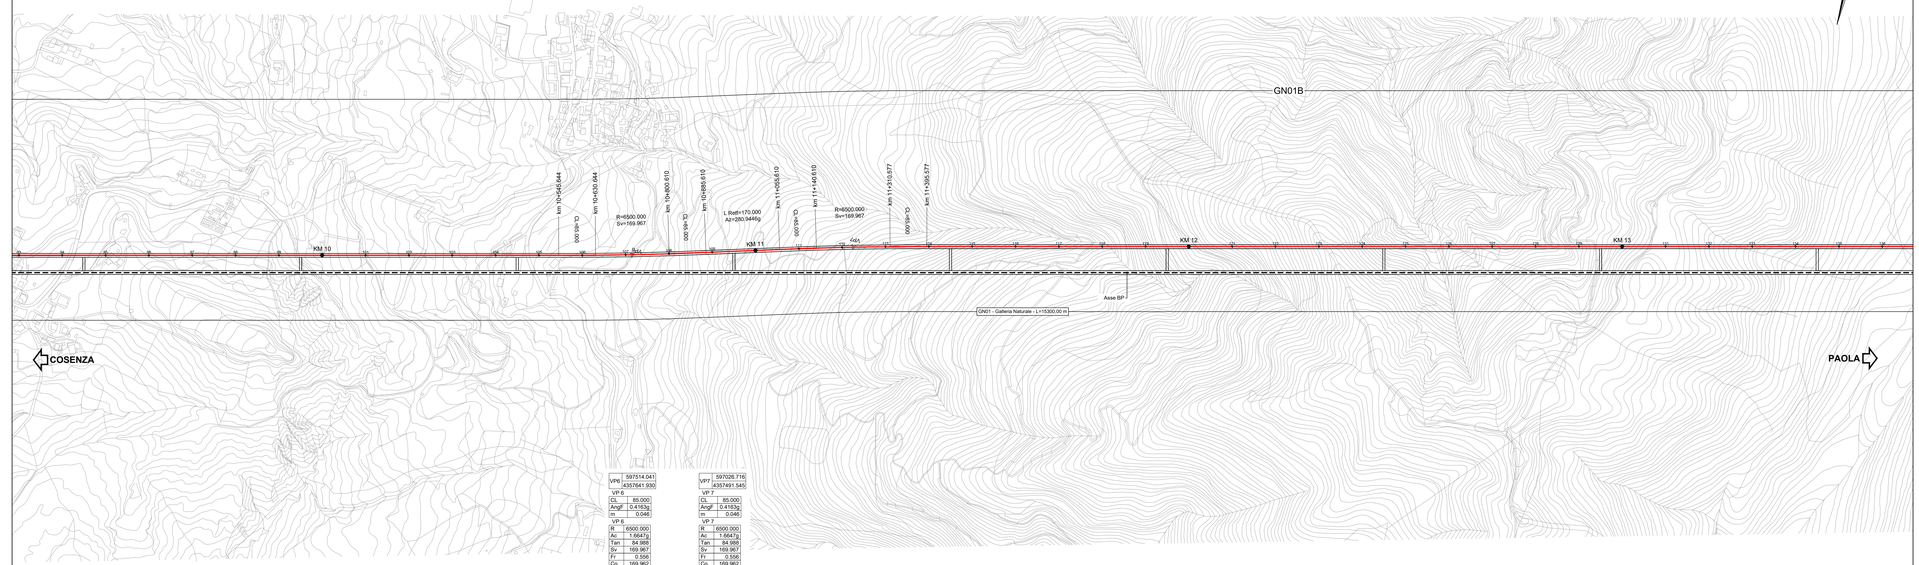

VPI	597514.041
	4357641.930
VP 6	
CL	85.000
AngF	0.4163g
m	0.046
VP 6	
R	6500.000
Ac	1.6647g
Tan	84.988
Sv	169.967
Fr	0.556
Co	169.962
H	60
V	250
VP 6	
CL	85.000
AngF	0.4163g
m	0.046

VPI	597026.716
	4357491.545
VP 7	
CL	85.000
AngF	0.4163g
m	0.046
VP 7	
R	6500.000
Ac	1.6647g
Tan	84.988
Sv	169.967
Fr	0.556
Co	169.962
H	60
V	250
VP 7	
CL	85.000
AngF	0.4163g
m	0.046

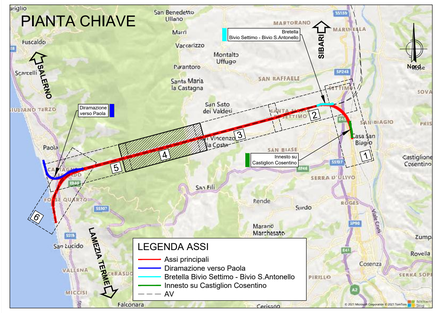

LIVELLETTE

D=-158.683 L=13223.090
P=-1.200%

D=-158.683 L=13223.090
P=-1.200%

COSENZA

PAOLA

GN01 - Galleria Naturale - L=15300,00 m

GN01 - Galleria Naturale - L=15300,00 m

Altezze 1: 500

Lunghezze 1: 5000

Quota rif.: 45,00

No. SEZIONI	93	94	95	96	97	98	99	100	101	102	103	104	105	106	107	108	109	110	111	112	113	114	115	116	117	118	119	120	121	122	123	124	125	126	127	128	129	130	131	132	133	134	135	136
DISTANZE PROGRESSIVE	9300.000	9350.000	9400.000	9450.000	9500.000	9550.000	9600.000	9650.000	9700.000	9750.000	9800.000	9850.000	9900.000	9950.000	10000.000	10050.000	10100.000	10150.000	10200.000	10250.000	10300.000	10350.000	10400.000	10450.000	10500.000	10550.000	10600.000	10650.000	10700.000	10750.000	10800.000	10850.000	10900.000	10950.000	11000.000	11050.000	11100.000	11150.000	11200.000	11250.000	11300.000	11350.000	11400.000	11450.000
DISTANZE PARZIALI	0	50.000	50.000	50.000	50.000	50.000	50.000	50.000	50.000	50.000	50.000	50.000	50.000	50.000	50.000	50.000	50.000	50.000	50.000	50.000	50.000	50.000	50.000	50.000	50.000	50.000	50.000	50.000	50.000	50.000	50.000	50.000	50.000	50.000	50.000	50.000	50.000	50.000	50.000	50.000	50.000	50.000	50.000
QUOTE TERRENO	484.971	487.415	492.379	497.841	508.861	513.261	514.032	506.714	510.132	508.659	504.779	502.097	491.091	481.196	486.929	497.557	508.072	513.752	522.800	532.202	544.806	553.657	560.765	557.442	575.543	581.506	584.913	584.848	586.658	608.402	639.118	654.491	666.899	684.240	701.941	710.830	722.948	737.153	746.888	765.705	775.311	779.092	798.339	812.516
QUOTE PROGETTO	117.181	116.581	115.981	115.381	114.781	114.181	113.581	112.981	112.381	111.781	111.181	110.581	109.981	109.381	108.781	108.181	107.581	106.981	106.381	105.781	105.181	104.581	103.981	103.381	102.781	102.181	101.581	100.981	100.381	99.781	99.181	98.581	97.981	97.381	96.781	96.181	95.581	94.981	94.381	93.780	93.180	92.080	91.980	91.380
ETTOMETRICHE	93	94	95	96	97	98	99	100	101	102	103	104	105	106	107	108	109	110	111	112	113	114	115	116	117	118	119	120	121	122	123	124	125	126	127	128	129	130	131	132	133	134	135	136
AND. PLAN.	CL=85.00	SV=169.97 R=6500.00	CL=85.00	SV=170.00	CL=85.00	R=6500.00 SV=169.97	CL=85.00																																					
SOPRAELEVAZIONI	Destro	0.00	0.00	0.00	0.00	0.00	0.00	0.00	0.00	0.00	0.00	0.00	0.00	0.00	0.00	0.00	0.00	0.00	0.00	0.00	0.00	0.00	0.00	0.00	0.00	0.00	0.00	0.00	0.00	0.00	0.00	0.00	0.00	0.00	0.00	0.00	0.00	0.00	0.00	0.00	0.00	0.00	0.00	0.00
	Sinistro	
Vt km/h	Vt=250km/h	

LEGENDA

- ASSE DI PROGETTO
- ASSI A.V.
- MARCIAPIEDE ESTERNO "PES"
- MARCIAPIEDE DI STAZIONE
- DEMOLIZIONI

COMMITTENTE:

RFI RETE FERROVIARIA ITALIANA
GRUPPO FERROVIE DELLO STATO ITALIANE

PROGETTAZIONE:

ITALFERR
GRUPPO FERROVIE DELLO STATO ITALIANE

U.O. COORDINAMENTO DI SISTEMA E PFTE

PROGETTO DI FATTIBILITA' TECNICA ED ECONOMICA

LINEA COSENZA - PAOLA / S. LUCIDO
NUOVA LINEA AV SALERNO – REGGIO CALABRIA
RADDOPPIO COSENZA - PAOLA / S. LUCIDO

INFRASTRUTTURA FERROVIARIA

Plano-Profilo BD - Tav. 4 di 6

SCALA: 1:5000/500

COMMESSA	LOTTO	FASE	ENTE	TIPO DOC.	OPERA/DISCIPLINA	PROGR.	REV.
RC1C	03	R	10	L5	IF0001	010	A

Rev.	Descrizione	Redatto	Data	Verificato	Data	Approvato	Data	Autorizzato Data
A	Emissione esecutiva	S.Zaccaria	Nov-2021	S.Casula	Nov-2021	LDi Ianni	Nov-2021	G.Ingrosso Nov-2021

File: RC1C.0.3.R.10.L5.IF.00.0.1.010.A