

COMMITTENTE:



PROGETTAZIONE:



U.O. COORDINAMENTO DI SISTEMA E PFTE

PROGETTO DI FATTIBILITA' TECNICA ED ECONOMICA

**LINEA COSENZA - PAOLA / S. LUCIDO
NUOVA LINEA AV SALERNO - REGGIO CALABRIA
RADDOPPIO COSENZA - PAOLA / S. LUCIDO**

INFRASTRUTTURA FERROVIARIA

Book sezioni trasversali correnti - Diramazione Paola BP

SCALA:

1:200

COMMESSA LOTTO FASE ENTE TIPO DOC. OPERA/DISCIPLINA Progr. REV.


RC1C 03 R 10 W9 IF0001 003 A

Rev.	Descrizione	Redatto	Data	Verificato	Data	Approvato	Data	Autorizzato Data
A	Emissione esecutiva	S. Scopetta 	Nov-2021	L. Fodda 	Nov-2021	I. D'Amore 	Nov-2021	G. Ingresso Nov-2021

Gruppo Ferrovie dello Stato Italiane
 Direzione Regionale Calabria
 Via S. Lucia, 10 - 88010 Paola (CS)
 Tel. 0984/411111 - Fax 0984/411112
 www.gruppoferrovie.it

SEZIONE 2
 PROGRESSIVA 2228.82

RILEVATO
 RL1 8.81 m²
 INERBIMENTO
 in1 2.91 m
 in2 0.78 m
 Totale 3.69 m
 SCOTICO
 sc1 12.64 m

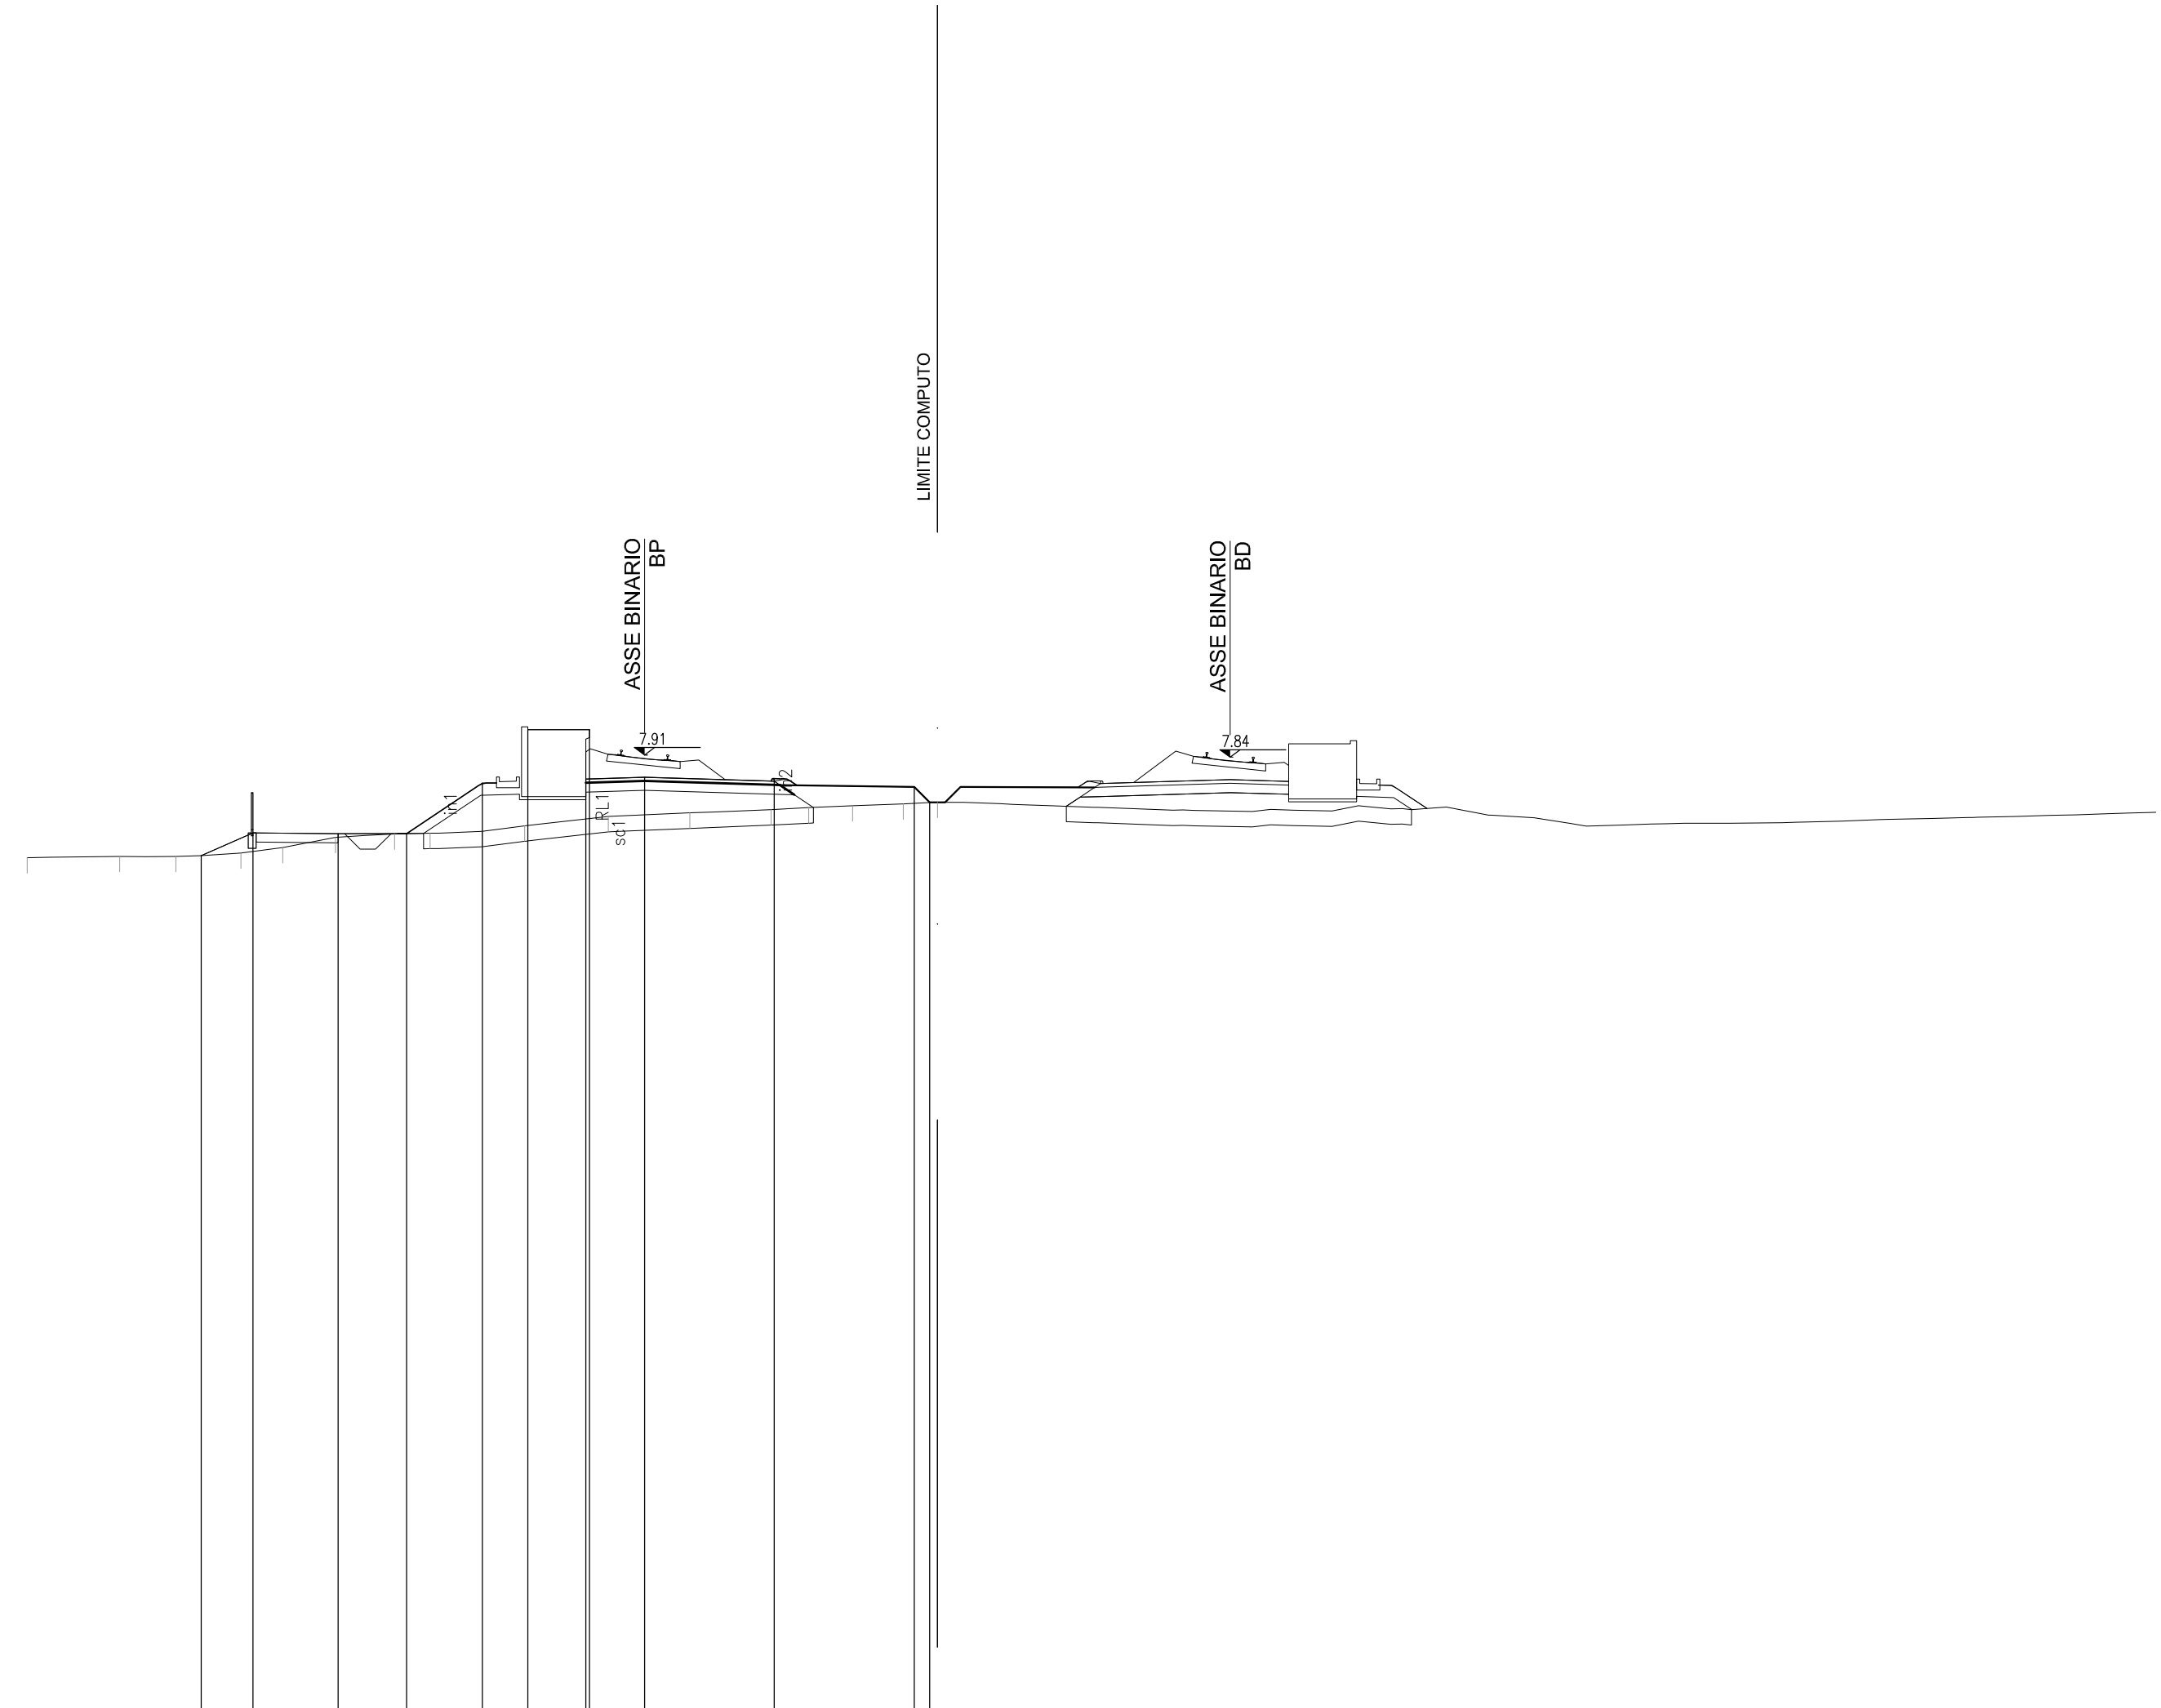


-23

PROGRESSIVE TERRENO	-20.00	-17.00	-15.19	-13.08	-11.73	-10.01	-8.10	-6.95	-5.26	-3.88	-1.17	1.47	4.10	5.32	6.74	8.38	9.48
PARZIALI TERRENO	3.00	1.81	2.11	1.35	1.72	1.91	1.15	1.69	1.38	2.71	2.64	2.63	1.22	1.42	1.65	1.10	
QUOTE TERRENO	4.58	4.62	4.62	4.73	4.91	5.24	5.35	5.37	5.43	5.61	5.92	6.03	6.14	6.20	6.26	6.32	6.37
PROGRESSIVE PROGETTO			-14.36	-12.69	-9.83	-7.71	-5.25	-3.78	-1.90	-1.76	0.00	4.20	8.74	9.24			
PARZIALI PROGETTO			1.67	2.76	2.22	2.46	0.45	2.00	1.90	4.20	4.54	0.50					
QUOTE PROGETTO			4.65	5.39	5.36	5.36	7.00	8.72	7.13	8.72	7.18	7.06	6.87	6.37			

SEZIONE 4
 PROGRESSIVA 2435.22


RILEVATO 24.91 m²
 RL1
 INERBIMENTO 1.16 m
 in1
 SCOTTICO 11.75 m
 sc1

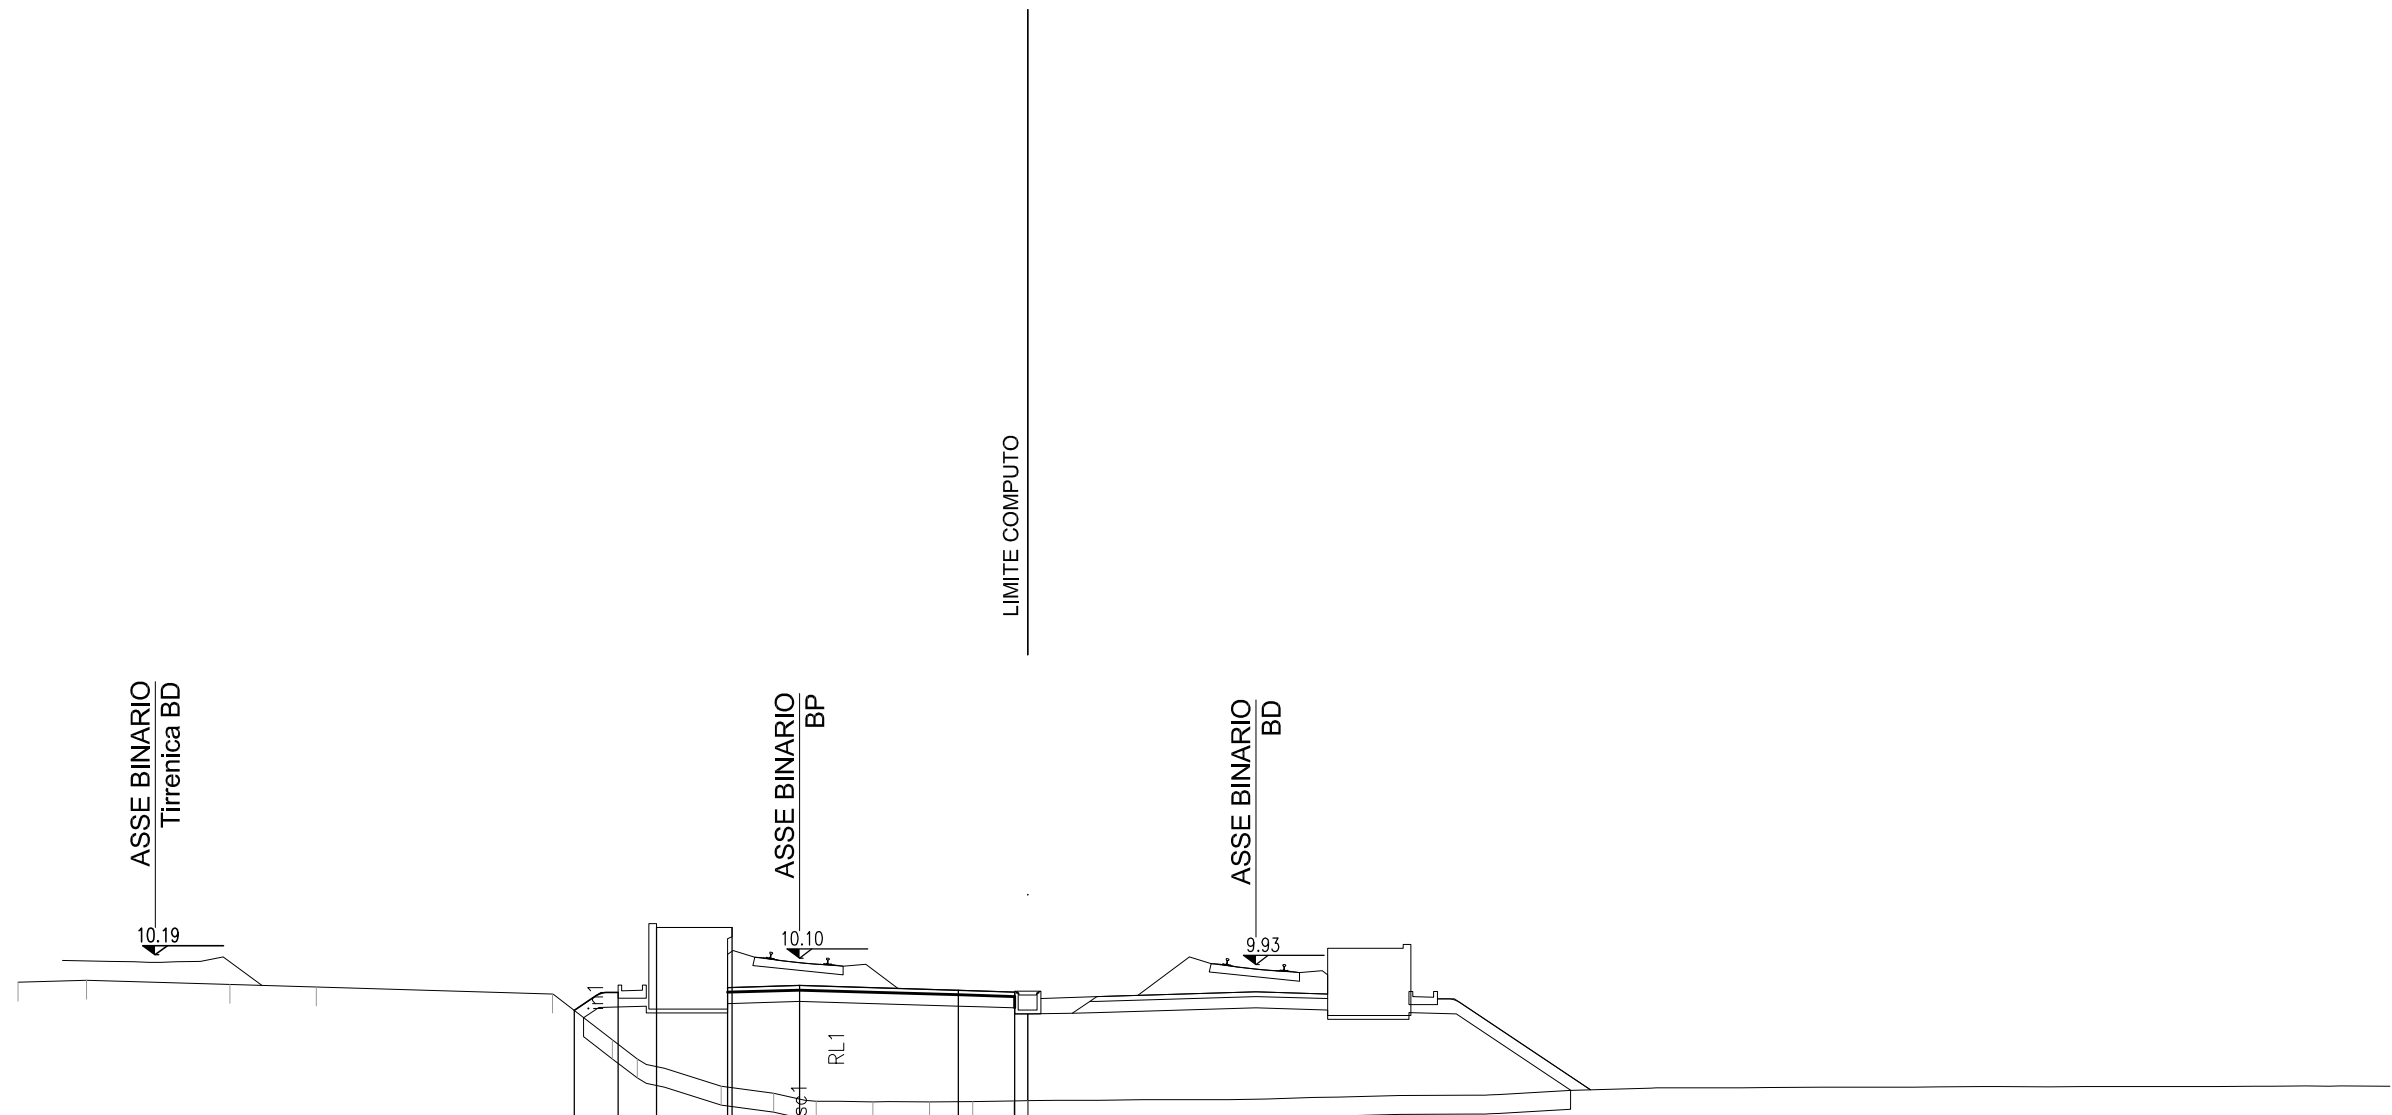

-20

PROGRESSIVE TERRENO	-20.67	-18.86	-15.07	-12.78	-6.53	-4.95	-4.29	-2.07	-0.68	0.41	1.94	3.44	4.59	5.67	6.04
PARZIALI TERRENO	1.81	3.79	2.29	6.25	1.56	0.86	2.22	1.39	1.12	1.50	1.50	1.15	1.08	0.37	
QUOTE TERRENO	9.47	9.52	9.41	9.34	9.16	7.94	7.43	6.71	6.53	6.32	6.30	6.30	6.31	6.33	6.33
PROGRESSIVE PROGETTO					-5.96	-4.80	-3.78	-1.90	0.00	4.20	5.69				
PARZIALI PROGETTO					1.16	2.00	1.90	4.20	1.49						
QUOTE PROGETTO					8.72	9.20	10.92	9.32	10.92	9.38	9.25	9.21			

SEZIONE 5
 PROGRESSIVA 2536.95

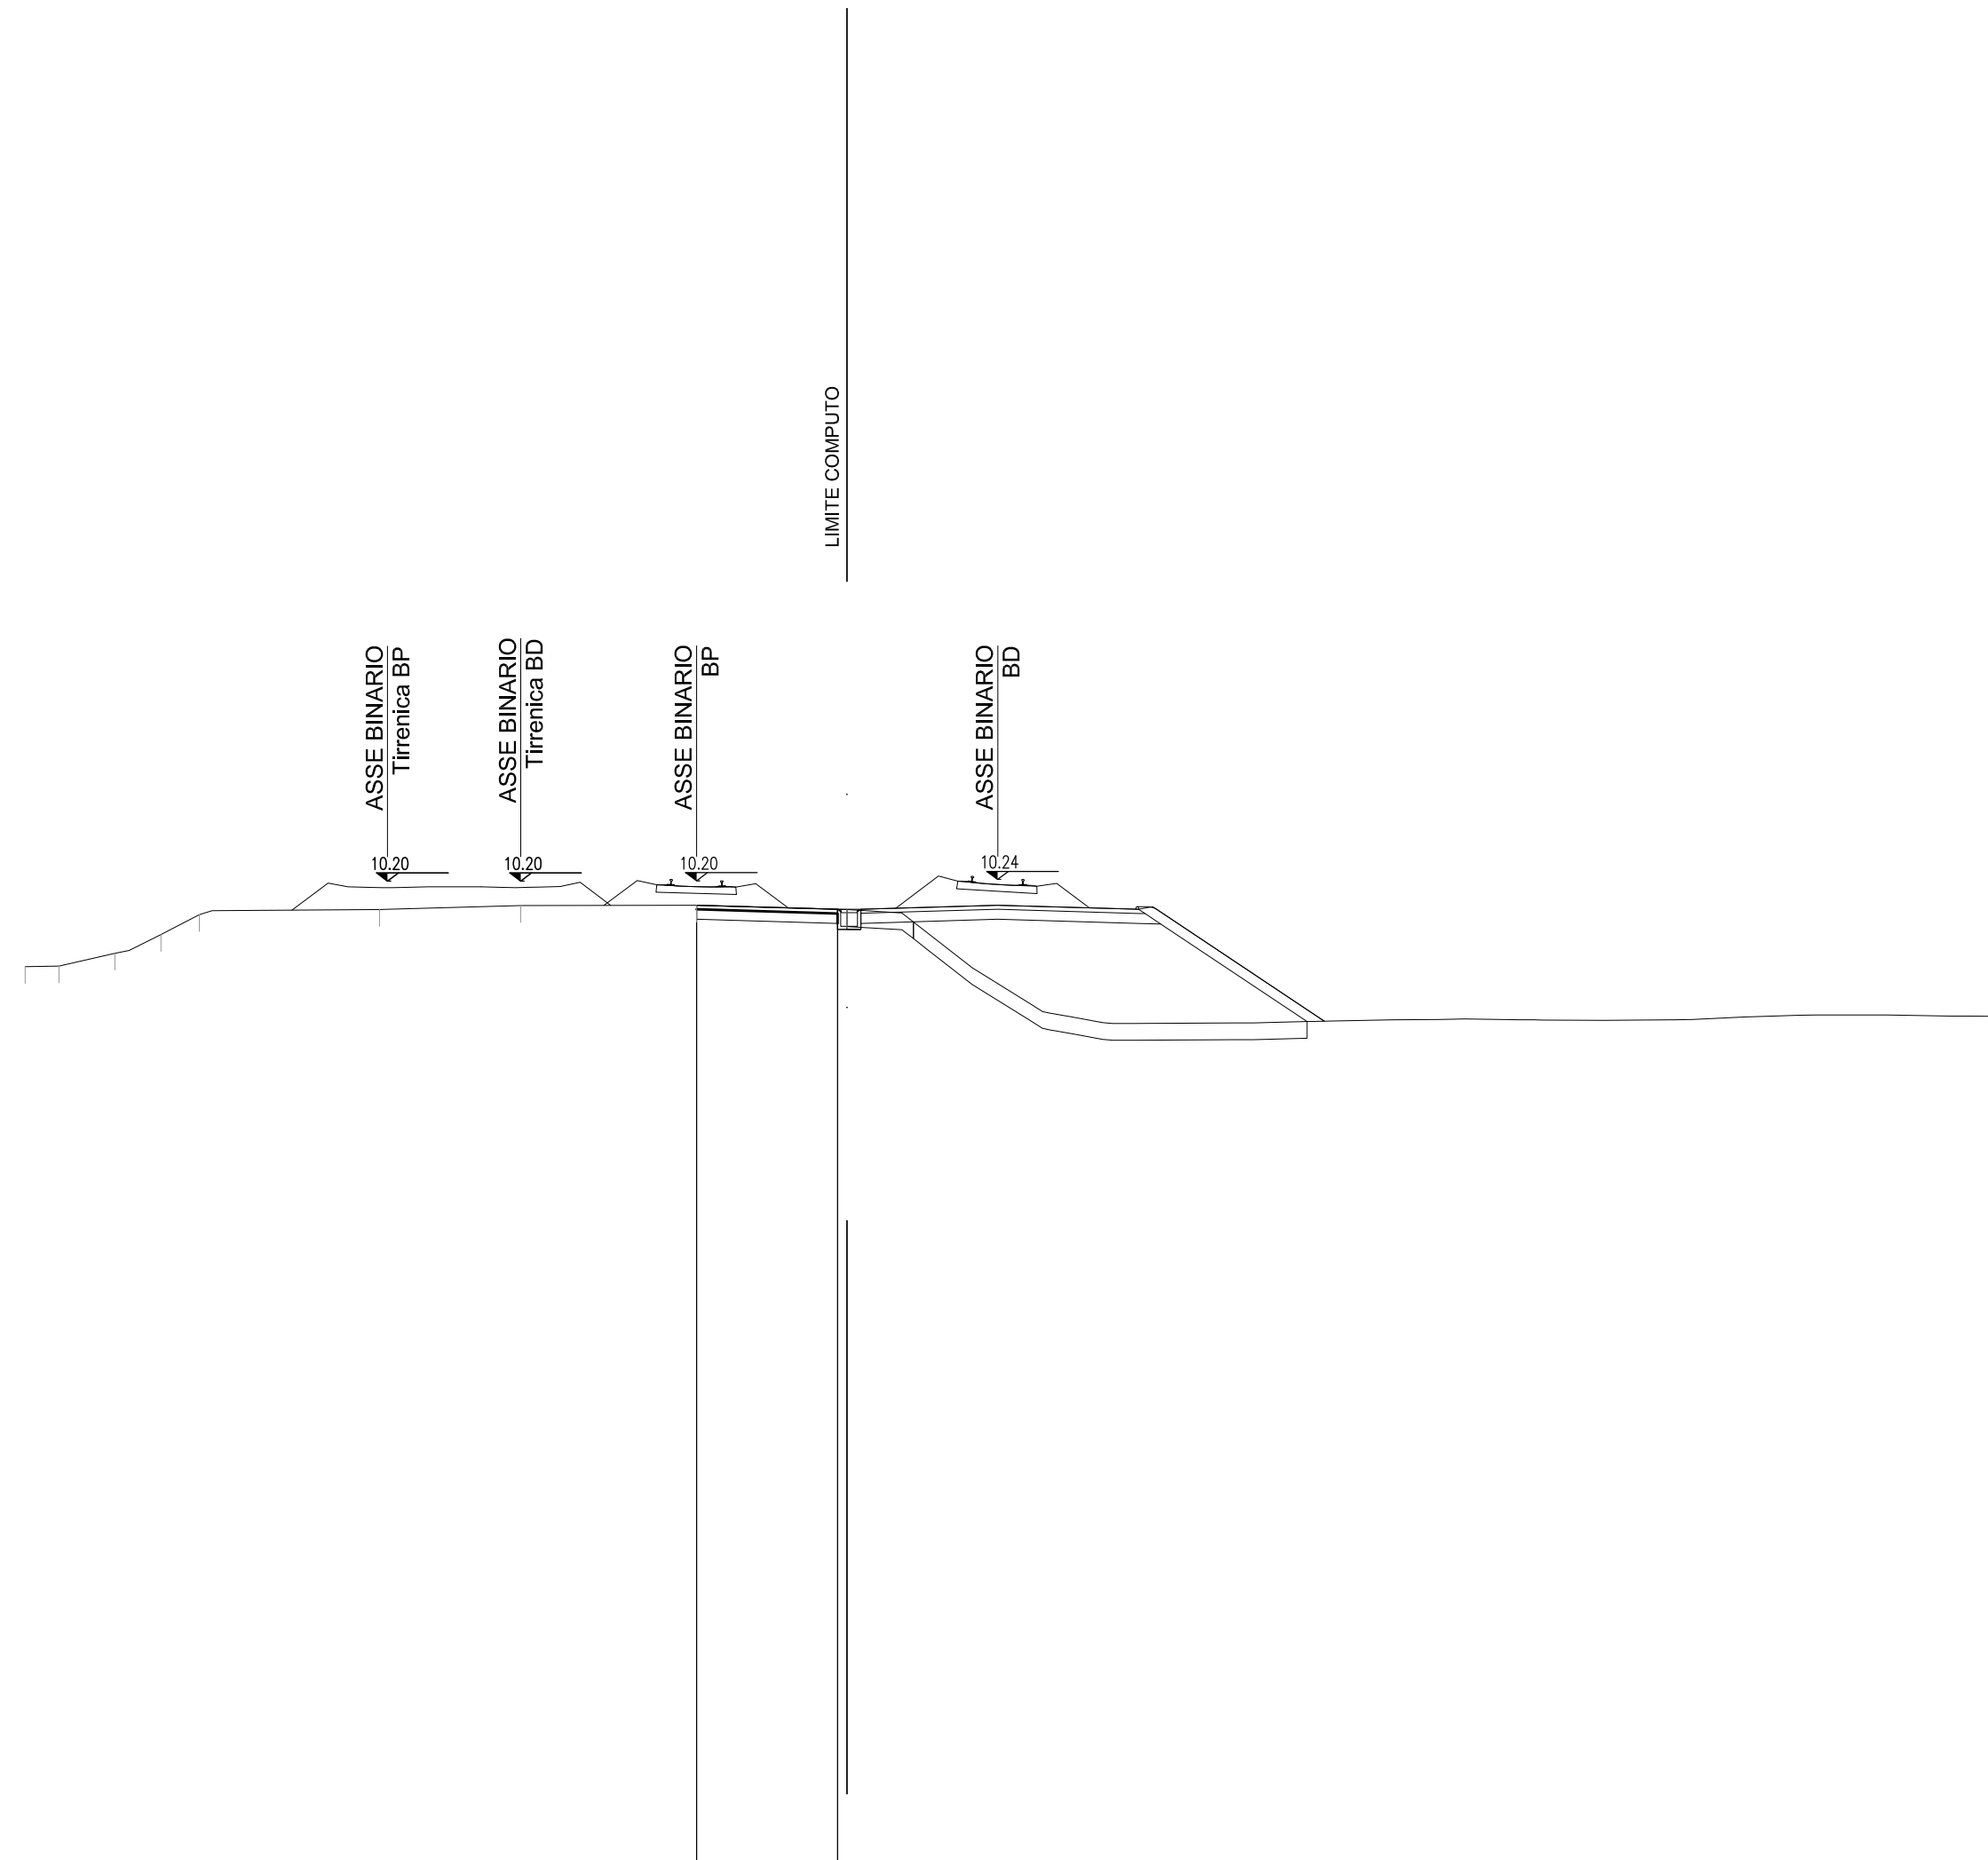

-19

PROGRESSIVE TERRENO	-20.00	-19.00	-17.33	-15.95	-14.81	-9.44	-5.24	0.00	4.49
PARZIALI TERRENO	1.00	1.67	1.38	1.14	5.37	4.20	5.24	4.49	
QUOTE TERRENO	7.65	7.66	8.05	8.60	9.20	9.35	9.47	9.48	9.34
PROGRESSIVE PROGETTO								0.00	4.20
PARZIALI PROGETTO								4.20	
QUOTE PROGETTO								9.48	9.35

