

COMMITTENTE:



PROGETTAZIONE:



U.O. COORDINAMENTO DI SISTEMA E PFTE

PROGETTO DI FATTIBILITA' TECNICA ED ECONOMICA

LINEA COSENZA - PAOLA / S. LUCIDO
NUOVA LINEA AV SALERNO - REGGIO CALABRIA
RADDOPPIO COSENZA - PAOLA / S. LUCIDO

INFRASTRUTTURA FERROVIARIA

Book sezioni trasversali correnti - Diramazione Paola BD

SCALA:

1:200

COMMESSA LOTTO FASE ENTE TIPO DOC. OPERA/DISCIPLINA Progr. REV.

RC1C 03 R 10 W9 IF0001 004 A


Rev.	Descrizione	Redatto	Data	Verificato	Data	Approvato	Data	Autorizzato Data
A	Emissione esecutiva	S. Scopetta 	Nov-2021	L. Fodda 	Nov-2021	I. D'Amore 	Nov-2021	G. Ingresso Nov-2021

COSENZA - PAOLA / S. LUCIDO
NUOVA LINEA AV SALERNO - REGGIO CALABRIA
RADDOPPIO COSENZA - PAOLA / S. LUCIDO
INFRASTRUTTURA FERROVIARIA
Book sezioni trasversali correnti - Diramazione Paola BD

File: RC1C.0.3.R.10.W9.IF.00.0.1.004.A

SEZIONE 8
 PROGRESSIVA 2600.00


INERBIMENTO
 in 1 1.04 m
 in 2 1.04 m
 Totale: 2.08 m

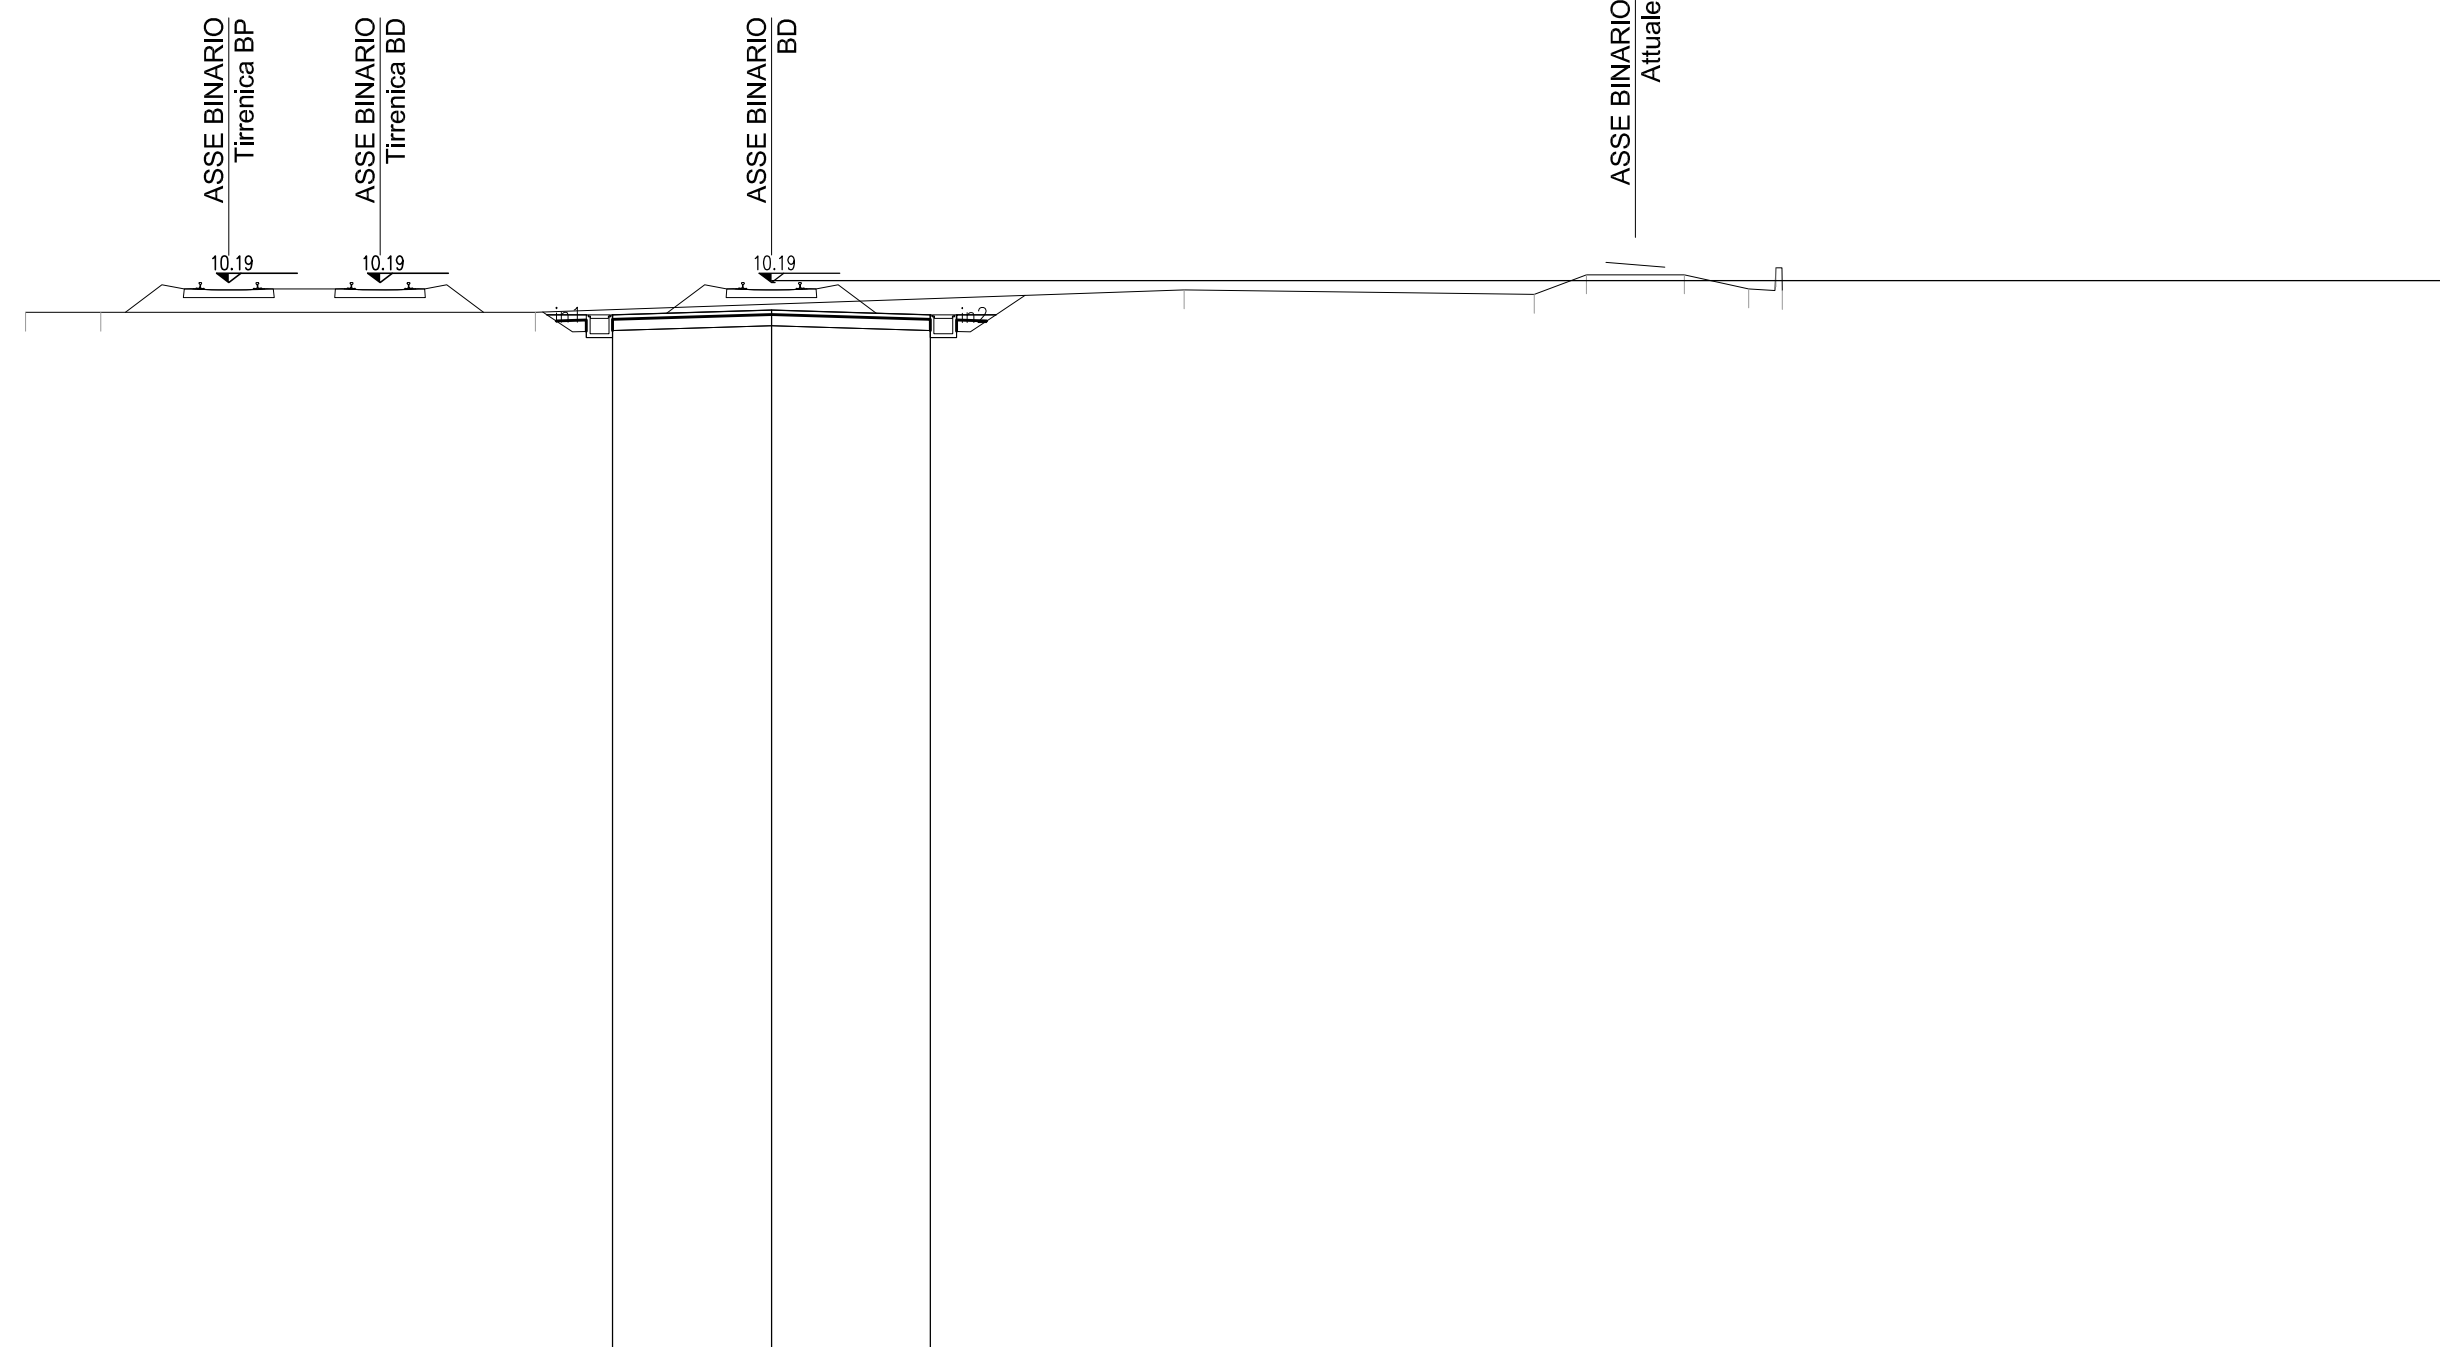

-18

PROGRESSIVE TERRENO	-19.73	-17.74	-6.25	10.92	20.18	21.56	24.15	25.85	26.58	26.74
PARZIALI TERRENO	1.99	11.49	17.17	9.26	1.38	2.59	1.70	0.73	0.15	0.16
QUOTE TERRENO	9.40	9.40	9.40	9.99	9.87	10.39	10.39	10.02	10.58	9.97
PROGRESSIVE PROGETTO			-4.20	0.00	4.20					
PARZIALI PROGETTO			4.20	4.20						
QUOTE PROGETTO			9.34	9.46	9.34					

SEZIONE 10
 PROGRESSIVA 2800.00

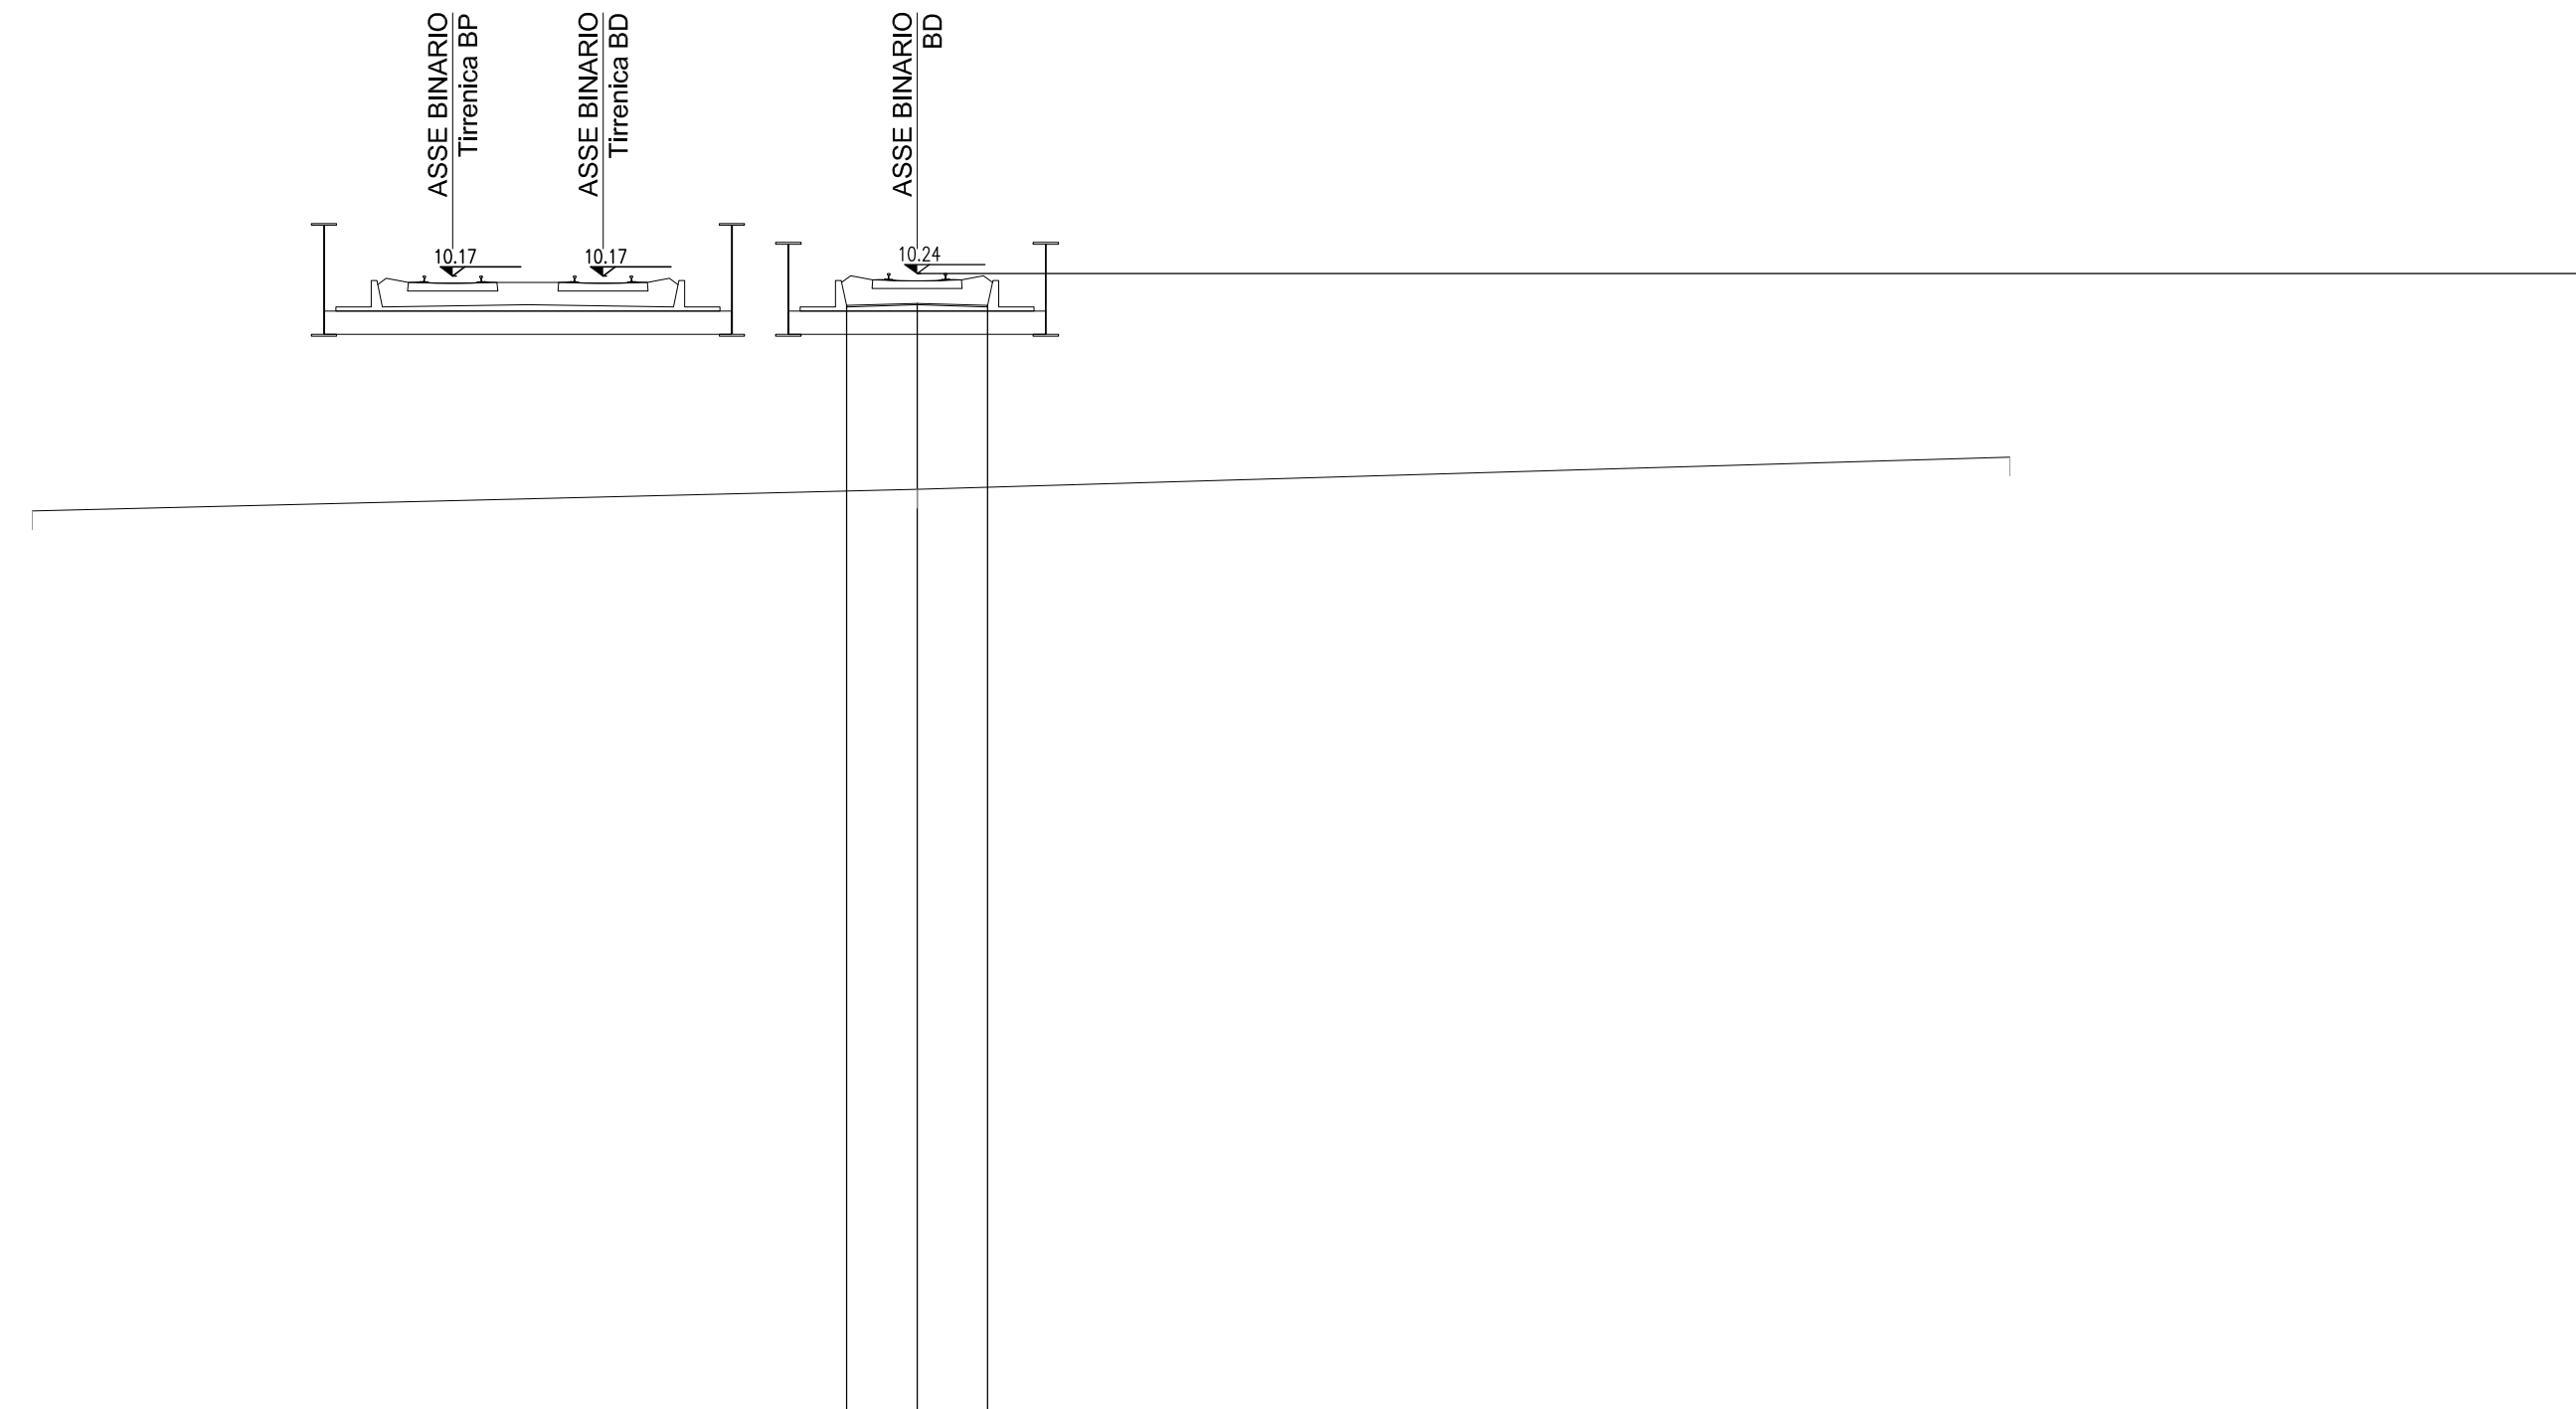

PROGRESSIVE TERRENO	-23.54	0.00	29.08
PARZIALI TERRENO	23.54	29.08	
QUOTE TERRENO	3.92	4.50	5.35
PROGRESSIVE PROGETTO		-1.88	0.00
PARZIALI PROGETTO		1.88	1.88
QUOTE PROGETTO		9.39	9.39

