SEZIONE TIPO RILEVATO
a singolo binario rettifilo
SCALA 1:50

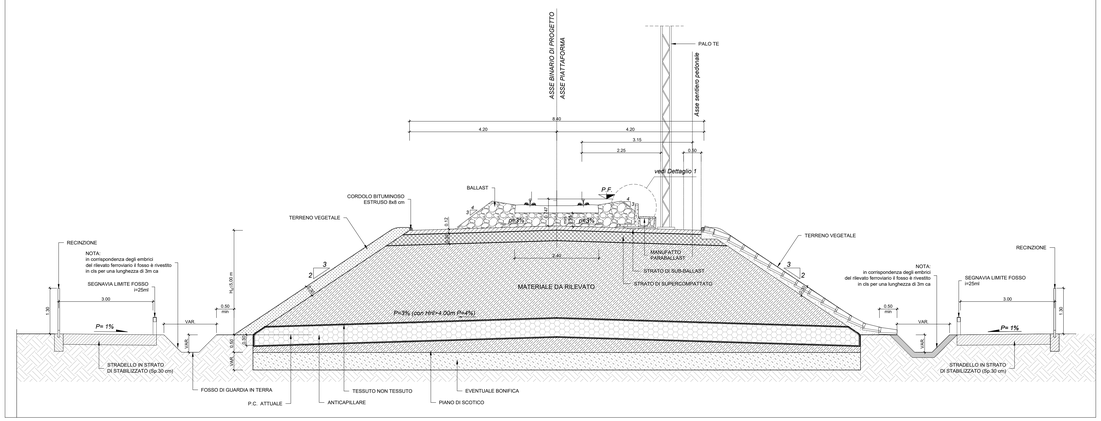

SEZIONE TIPO RILEVATO
con marciapiede PES a singolo binario in rettifilo
SCALA 1:50

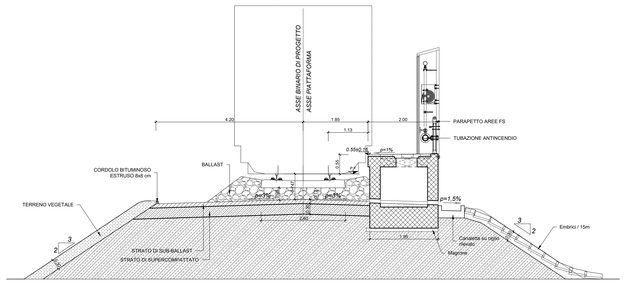

Dettaglio 1 - Andamento traversa 2.40m in rettifilo ed in curva
SCALA 1:20

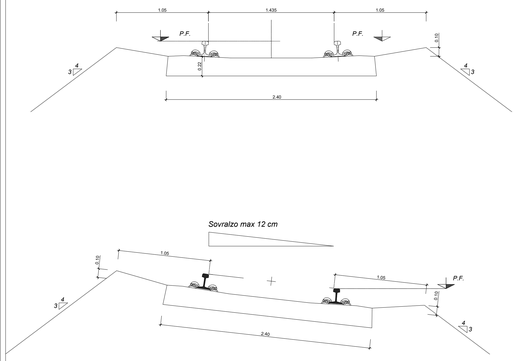

PIANTA PER SEZIONE TIPO
a singolo binario in rilevato
SCALA 1:50

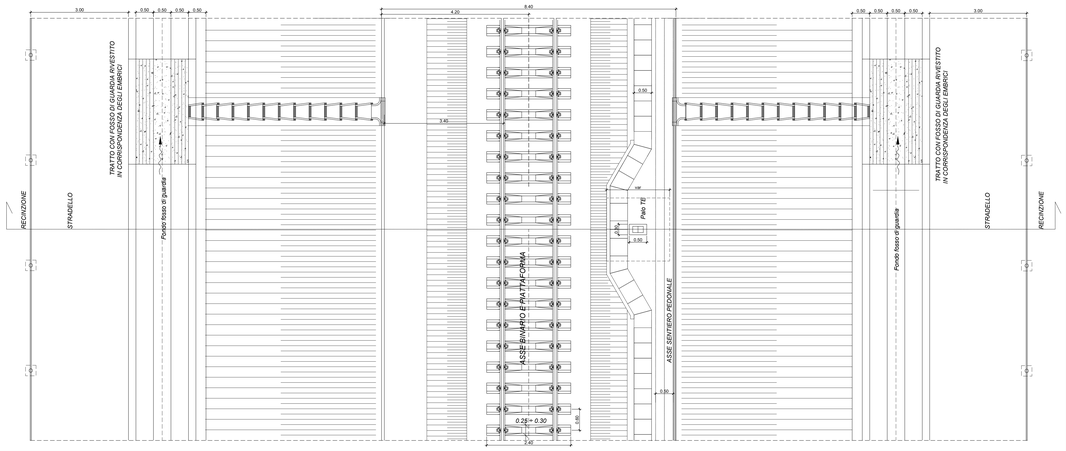

SEZIONE TIPO RILEVATO
con marciapiede PES a doppio binario in rettifilo
SCALA 1:50

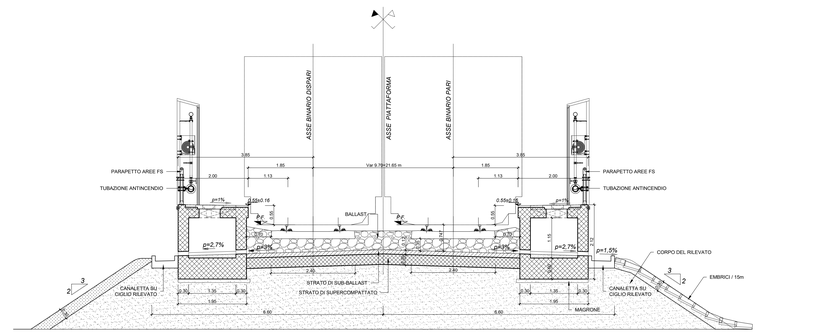

Sezione valida tra le PK 2+035 ÷ 2+170
del BD diramazione Paola

SEZIONE TIPO RILEVATO
a singolo binario
SCALA 1:50

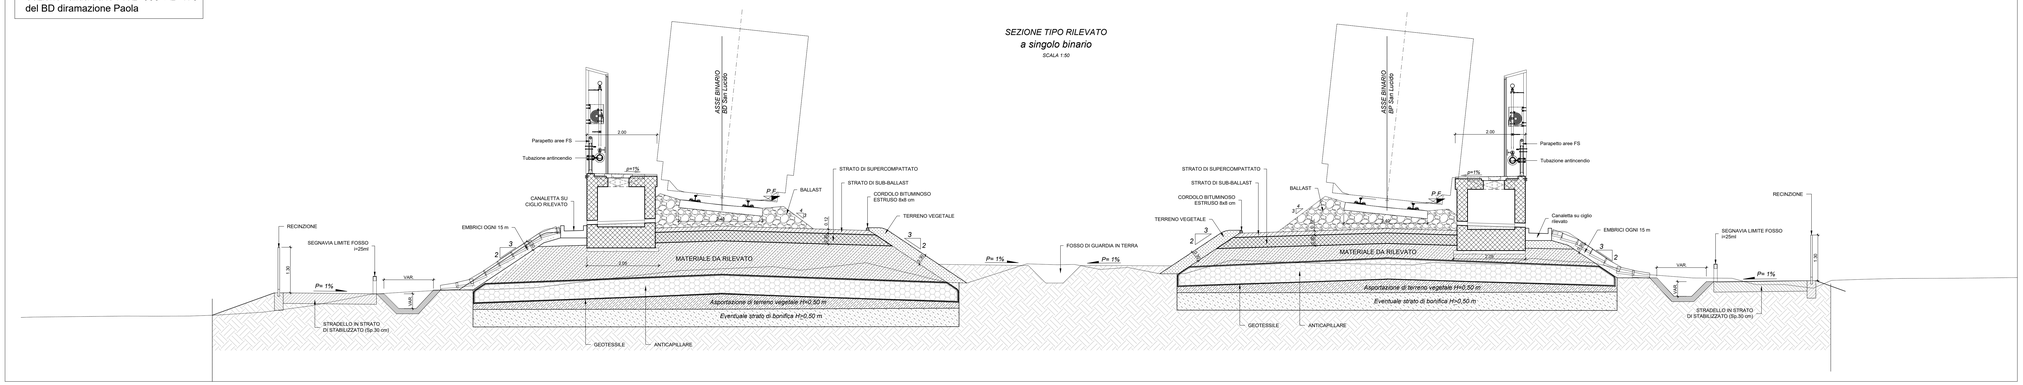

NOTE

Per le caratteristiche dei materiali da costruzione si rimanda a quanto contenuto del "Capitolato Generale Tecnico di Appalto delle Opere Civili" di RFI 2021

COMMITTENTE:

RFI RETE FERROVIARIA ITALIANA
GRUPPO FERROVIE DELLO STATO ITALIANE

PROGETTAZIONE:

ITALFERR
GRUPPO FERROVIE DELLO STATO ITALIANE

U.O. OPERE GEOTECNICHE

PROGETTO DI FATTIBILITA' TECNICA ED ECONOMICA

LINEA COSENZA - PAOLA / S. LUCIDO
NUOVA LINEA AV SALERNO – REGGIO CALABRIA
RADDOPPIO COSENZA - PAOLA / S. LUCIDO

INFRASTRUTTURA FERROVIARIA

SEZIONI TIPO FERROVIARIE

Sezioni tipo in rilevato ferroviario a singolo e doppio binario con PES

SCALA: 1:50

COMMESSA	LOTTO	FASE	ENTE	TIPO DOC.	OPERA/DISCIPLINA	PROGR.	REV.
RC1C	03	R	11	WB	IF0001	001	A

Rev.	Descrizione	Redatto	Data	Verificato	Data	Approvato	Data	Autorizzato Data
A	Emissione esecutiva	G.Spagnolo	Nov.2021	G.Gennaro / G.Iannini	Nov.2021	I.D'Amore	Nov.2021	L.Berardi Nov.2021

File: RC1C.0.3.R.11.WB.IF.00.0.1.001.A