


Cosenza

Paola

Az. Rett.=283.442g
L=11733.963m

Cosenza Paola - BD

Cosenza Paola - BP

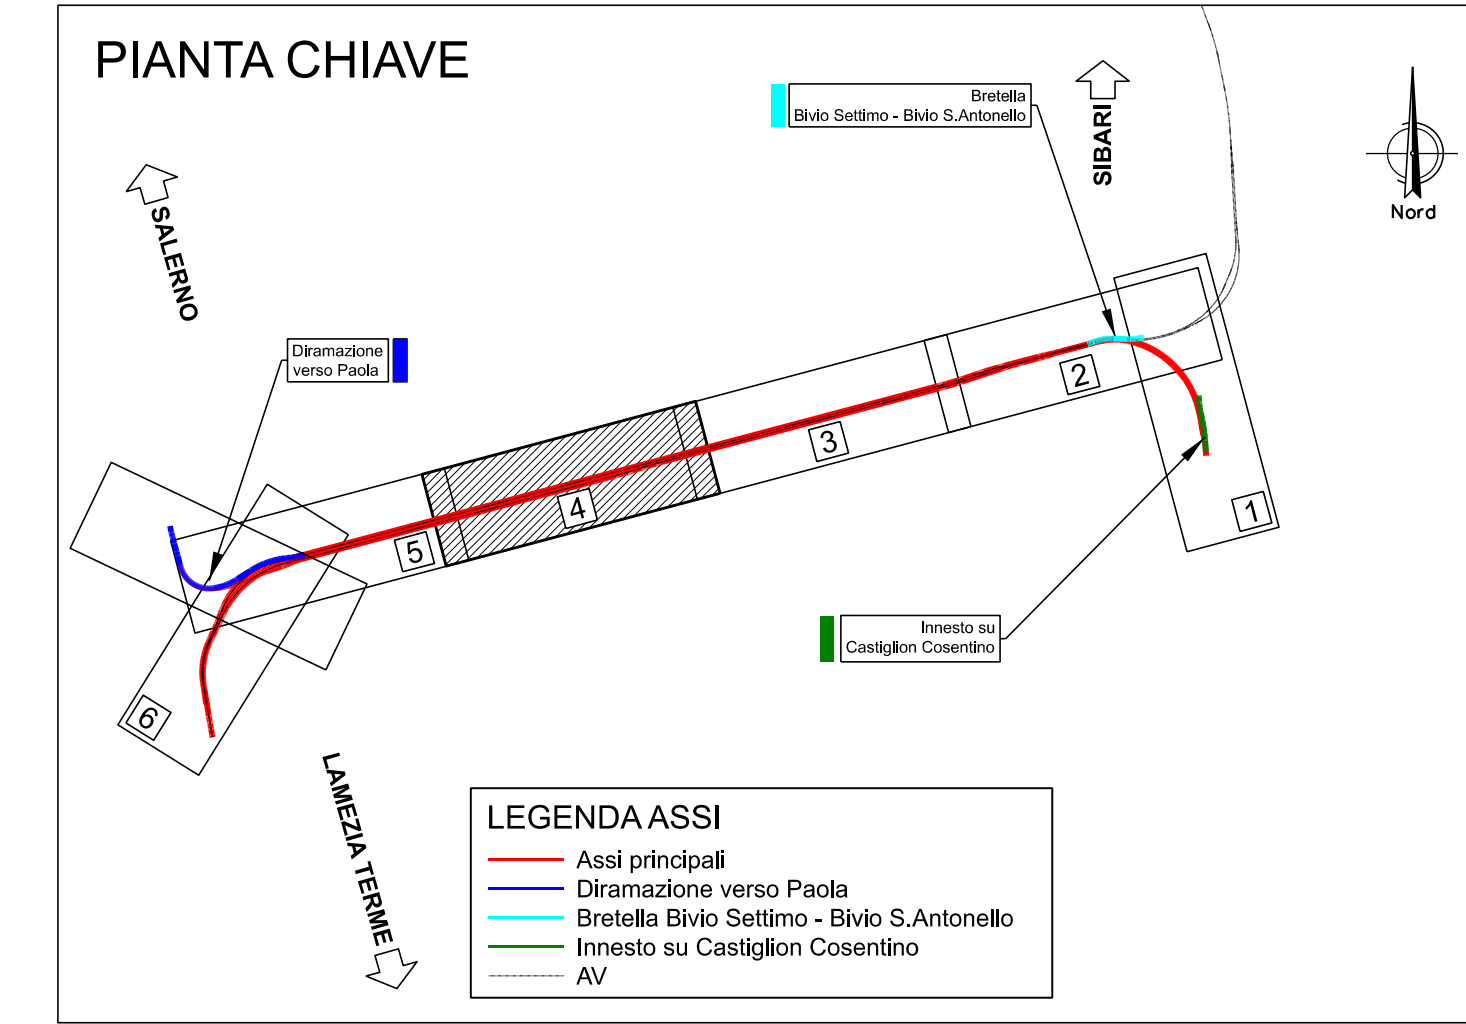

LEGENDA

- ASSE DI PROGETTO - TRACCIAMENTO
- ALTRI ASSI

COMMITTENTE:

PROGETTAZIONE:

U.O. COORDINAMENTO DI SISTEMA E PFTE
PROGETTO DI FATTIBILITA' TECNICO ECONOMICA

LINEA COSENZA - PAOLA / S. LUCIDO
NUOVA LINEA AV SALERNO - REGGIO CALABRIA
RADDOPPIO COSENZA - PAOLA / S. LUCIDO

Elaborati di Linea
Planimetria di Tracciamento BP - Tav. 4 di 6

SCALA: **1:5000**

COMMESSA	LOTTO	FASE	ENTE	TIPO DOC.	OPERA/DISCIPLINA	PROGR.	REV.
RC1C	03	R	10	P5	IF 00 08	004	A

Revis.	Descrizione	Redatto	Data	Verificato	Data	Approvato	Data	Autorizzato	Data
A	Emissione Esecutiva	S. Casula	10/2021	M. Rabini	10/2021	L. D'Amore	10/2021	G. Ingrassia	10/2021