
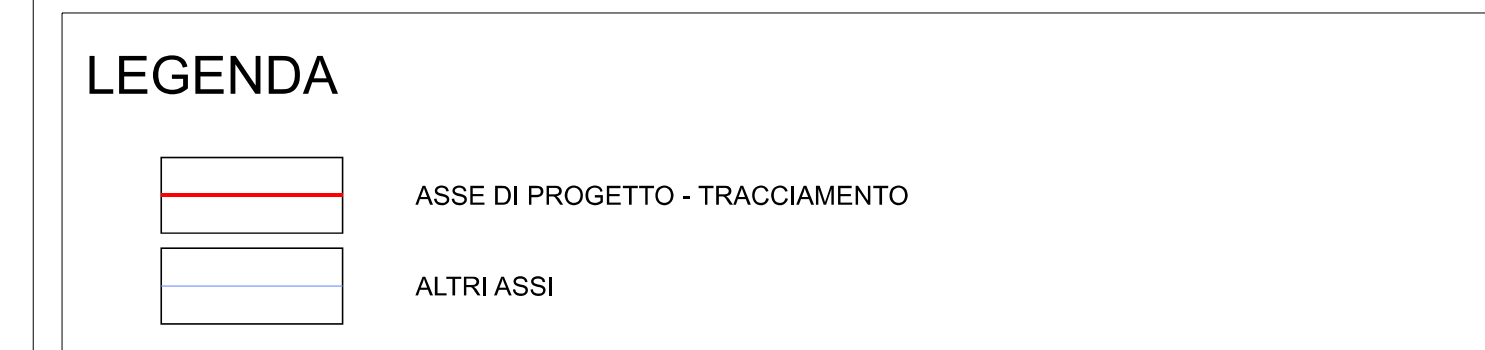


Nv	2	Nv	3	Nv	4	Nv	5
Xc	164494.857	Xc	654239.45	Xc	403223.149	Xc	602964.433
Yc	4359572.381	Yc	4359493.198	Yc	4359355.799	Yc	4359012.575
Alta_Tot	2,581564	Alta_Tot	2,581564	Alta_Tot	3,399269	Alta_Tot	3,399269
Az.In	283,441771	Az.In	280,860214	Az.In	283,441771	Az.In	280,842539
Az.Out	280,860214	Az.Out	283,441771	Az.Out	280,842539	Az.Out	283,441771

Ltr	50,000	Ltr	50,000	Ltr	105,000	Ltr	100,000
R(m)	2800,000	R(m)	2700,000	R(m)	5500,000	R(m)	6000,000
Lc(m)	63,343	Lc(m)	58,488	Lc(m)	108,576	Lc(m)	220,373
Alta	1,445	Alta	1,453	Alta	2,154	Alta	2,338
V(kmh)	140	V(kmh)	140	V(kmh)	250	V(kmh)	250
h(mm)	50	h(mm)	50	h(mm)	75	h(mm)	65
Lr	50,000	Lr	50,000	Lr	105,000	Lr	100,000

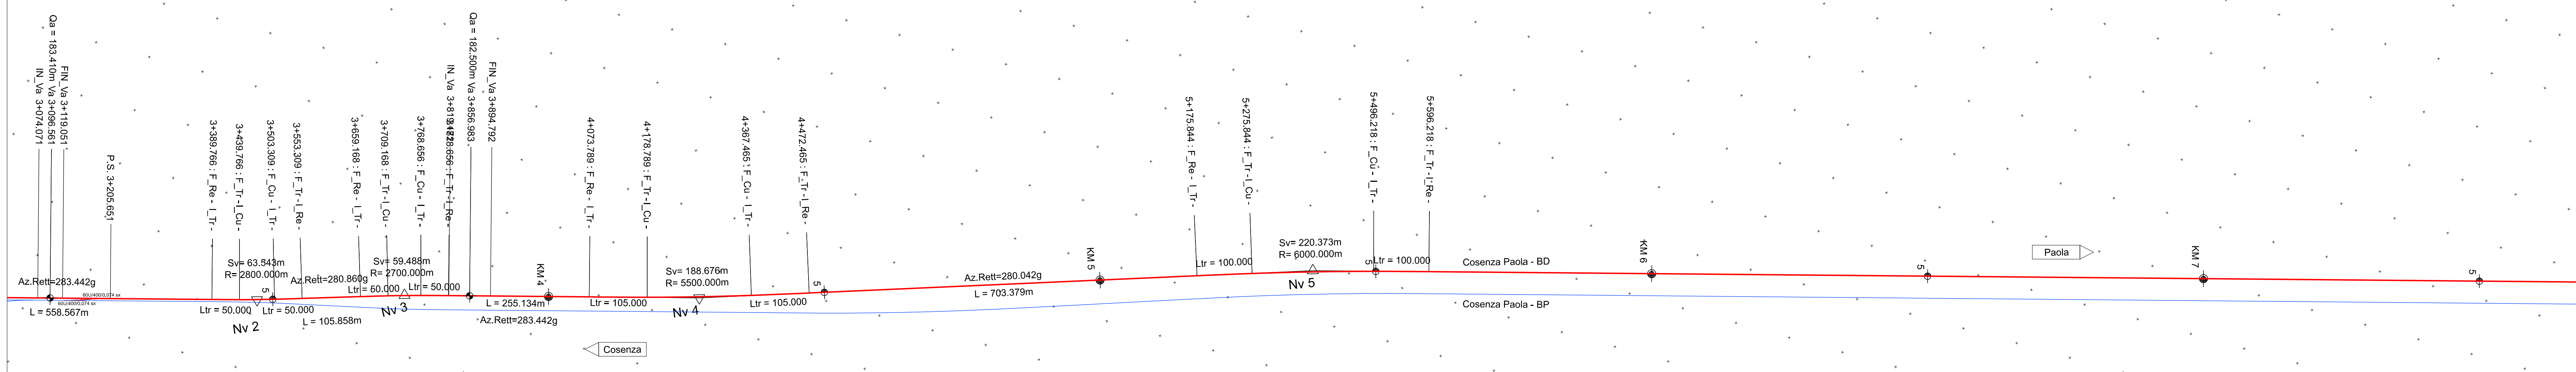

N_VPI	7	N_VPI	8	N_VPI	9	N_VPI	10
PR	2350,000	PR	2665,000	PR	3096,551	PR	3856,983
QV	176,207	QV	190,200	QV	183,410	QV	182,500
Pc	0,00138	Pc	0,01192	Pc	0,00780	Pc	-0,00120
Pu	0,01192	Pu	0,00780	Pu	-0,00120	Pu	-0,01200
DP	0,01054	DP	0,00412	DP	0,00000	DP	0,01080
R	-1000,000	R	13000,000	R	2500,000	R	7931,000
T	52,687	T	20,604	T	22,481	T	37,813
F	0,139	F	0,021	F	0,051	F	0,102
Pv_J	2297,315	Pv_J	2664,400	Pv_J	3074,071	Pv_J	3819,172
Pv_I	2402,881	Pv_I	2756,401	Pv_I	3116,051	Pv_I	3894,792

COMMITTENTE:

PROGETTAZIONE:

U.O. COORDINAMENTO DI SISTEMA E PFTE  
 PROGETTO DI FATTIBILITA' TECNICO ECONOMICA

LINEA COSENZA - PAOLA / S. LUCIDO  
 NUOVA LINEA AV SALERNO - REGGIO CALABRIA  
 RADDOPPIO COSENZA - PAOLA / S. LUCIDO

Elaborati di Linea  
 Planimetria di Tracciamento BD - Tav. 2 di 6

SCALA: 1:5000

COMMESSA LOTTO FASE ENTE TIPO DOC. OPERA/DISCIPLINA PROGR. REV.  
 RC1C 03 R 10 P5 IF 00 08 008 A

Revis.	Descrizione	Redatto	Data	Verificato	Data	Approvato	Data	Autorizzato	Data
A	Emissione Esecutiva	S. Casella	11/2021	M. Fabbri	11/2021	L. D'Amore	11/2021	G. Ingrassia	11/2021