


Nv	6	Nv	7
Xv	597514.041	Xv	597028.718
Yv	437664.193	Yv	4372491.545
Alfa_Tot	2.497183	Alfa_Tot	2.497183
Az_In	283.441771	Az_In	280.944629
Az_Out	280.944629	Az_Out	283.441771

Lr	85.000	Lr	85.000
R(m)	6500.000	R(m)	6500.000
L(m)	169.967	L(m)	169.967
Alfa	1.885	Alfa	1.885
V(m/h)	250	V(m/h)	250
h(mm)	60	h(mm)	60
Lr	85.000	Lr	85.000

N_VPR	11	N_VPR	12
PR	17306.073	PR	17391.967
QV	23.817	QV	25.065
Pc	-0.01200	Pc	0.00400
Pu	0.00400	Pu	0.00600
DP	0.01600	DP	0.00569
R	-14000.000	R	-15000.000
T	112.013	T	42.850
F	0.448	F	0.081
Pv_J	16966.070	Pv_J	17349.320
Pv_I	17162.063	Pv_I	17454.613

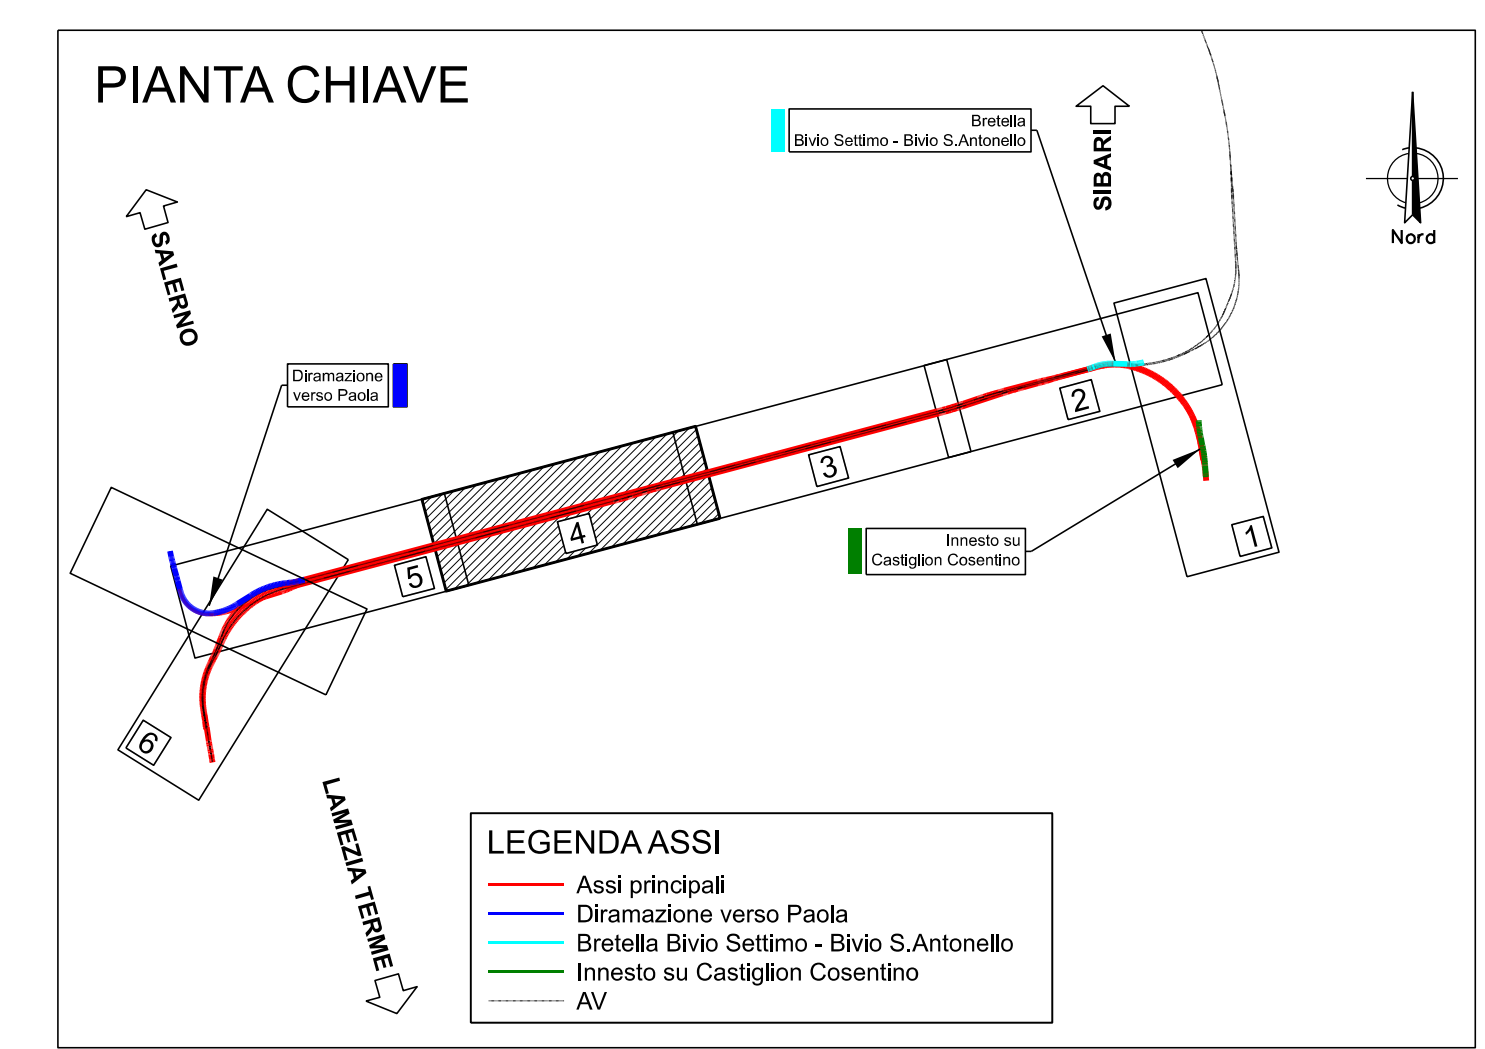

COMMITTENTE: 

PROGETTAZIONE: 

U.O. COORDINAMENTO DI SISTEMA E PFTE

PROGETTO DI FATTIBILITA' TECNICO ECONOMICA

LINEA COSENZA - PAOLA / S. LUCIDO
NUOVA LINEA AV SALERNO - REGGIO CALABRIA
RADDOPPIO COSENZA - PAOLA / S. LUCIDO

Elaborati di Linea
 Planimetria di Tracciamento BD - Tav. 4 di 6

SCALA: 1:5000

COMMESSA LOTTO FASE ENTE TIPO DOC. OPERA/DISCIPLINA PROGR. REV.

RC1C 03 R 10 P5 IF 00 08 010 A

Revis.	Descrizione	Redatto	Data	Verificato	Data	Approvato	Data	Autorizzato	Data
A	Emissione Esecutiva	S. Casula	11/2021	M. Rabini	11/2021	L. D'Amore	11/2021	G. Ingrassia	11/2021

File: RC1C03R10P5IF0008010A.dgn n. Elab: -