
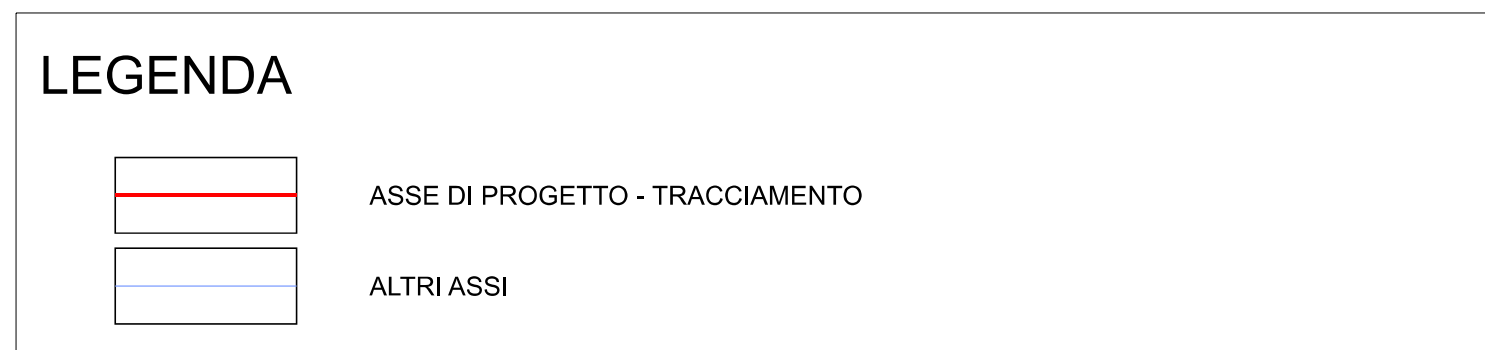


Nv	8	Nv	9	Nv	10	Nv	11	Nv	12	Nv	13	V.G.S.	60U12000.040.dg	P.S	60U12000.040.dg
Xv	590442.023	Xv	590962.004	Xv	589744.887	Xv	589605.397	Xv	589911.159	Xv	589934.851	Xv	589960.421	Xv	589965.334
Yv	435578.198	Yv	4354975.536	Yv	435298.267	Yv	4353603.504	Yv	4353367.262	Yv	435319.355	Yv	435298.963	Yv	4352965.438
Alfa_Tot	57.052944	Alfa_Tot	4.249557	Alfa_Tot	41.45402	Alfa_Tot	0.864764	Alfa_Tot	2.959733	Alfa_Tot	2.858107	Alfa_Tot	2.581564	Alfa_Tot	189.996537
Az.In	235.441771	Az.In	226.38885	Az.In	230.837397	Az.In	189.233421	Az.In	190.088141	Az.In	187.138432	Az.In	189.996537	Az.In	187.414979
Az.Out	226.38885	Az.Out	230.837397	Az.Out	189.233421	Az.Out	190.088141	Az.Out	187.138432	Az.Out	189.996537	Az.Out	187.414979	Az.Out	
Lr	115.000	Lr	80.000	Lr	145.000	Lr	20.000	Lr	26.670	Lr	26.670	Lr	26.670	Lr	26.670
R(m)	1800.000	R(m)	2300.000	R(m)	1300.000	R(m)	5500.000	R(m)	2000.000	R(m)	2000.000	R(m)	2000.000	R(m)	2000.000
Lc(m)	1318.897	Lc(m)	73.494	Lc(m)	700.484	Lc(m)	54.710	Lc(m)	66.313	Lc(m)	63.120	Lc(m)	63.120	Lc(m)	63.120
Alfa	52.477	Alfa	2.034	Alfa	34.303	Alfa	0.633	Alfa	2.111	Alfa	2.009	Alfa	2.009	Alfa	2.009
V(km/h)	160	V(km/h)	160	V(km/h)	160	V(km/h)	100	V(km/h)	100	V(km/h)	100	V(km/h)	100	V(km/h)	100
h(mm)	115	h(mm)	80	h(mm)	145	h(mm)	10	h(mm)	40	h(mm)	40	h(mm)	40	h(mm)	40
Lr	115.000	Lr	80.000	Lr	145.000	Lr	20.000	Lr	26.670	Lr	26.670	Lr	26.670	Lr	26.670

N_VPI	13	N_VPI	14	FINE	-
PR	17991.967	PR	19903.460	Pv_Fin	20852.897
CV	29.909	CV	16.814	Cv	10.17
Pc	0.00969	Pc	-0.01208		
Pu	-0.01200	Pu	-0.00033		
DP	0.02168	DP	0.01167		
R	1000.000	R	1000.000		
T	162.626	T	87.502		
F	0.882	F	0.255		
Pv_J	17729.348	Pv_J	19412.967		
Pv_f	18054.681	Pv_f	19887.959		

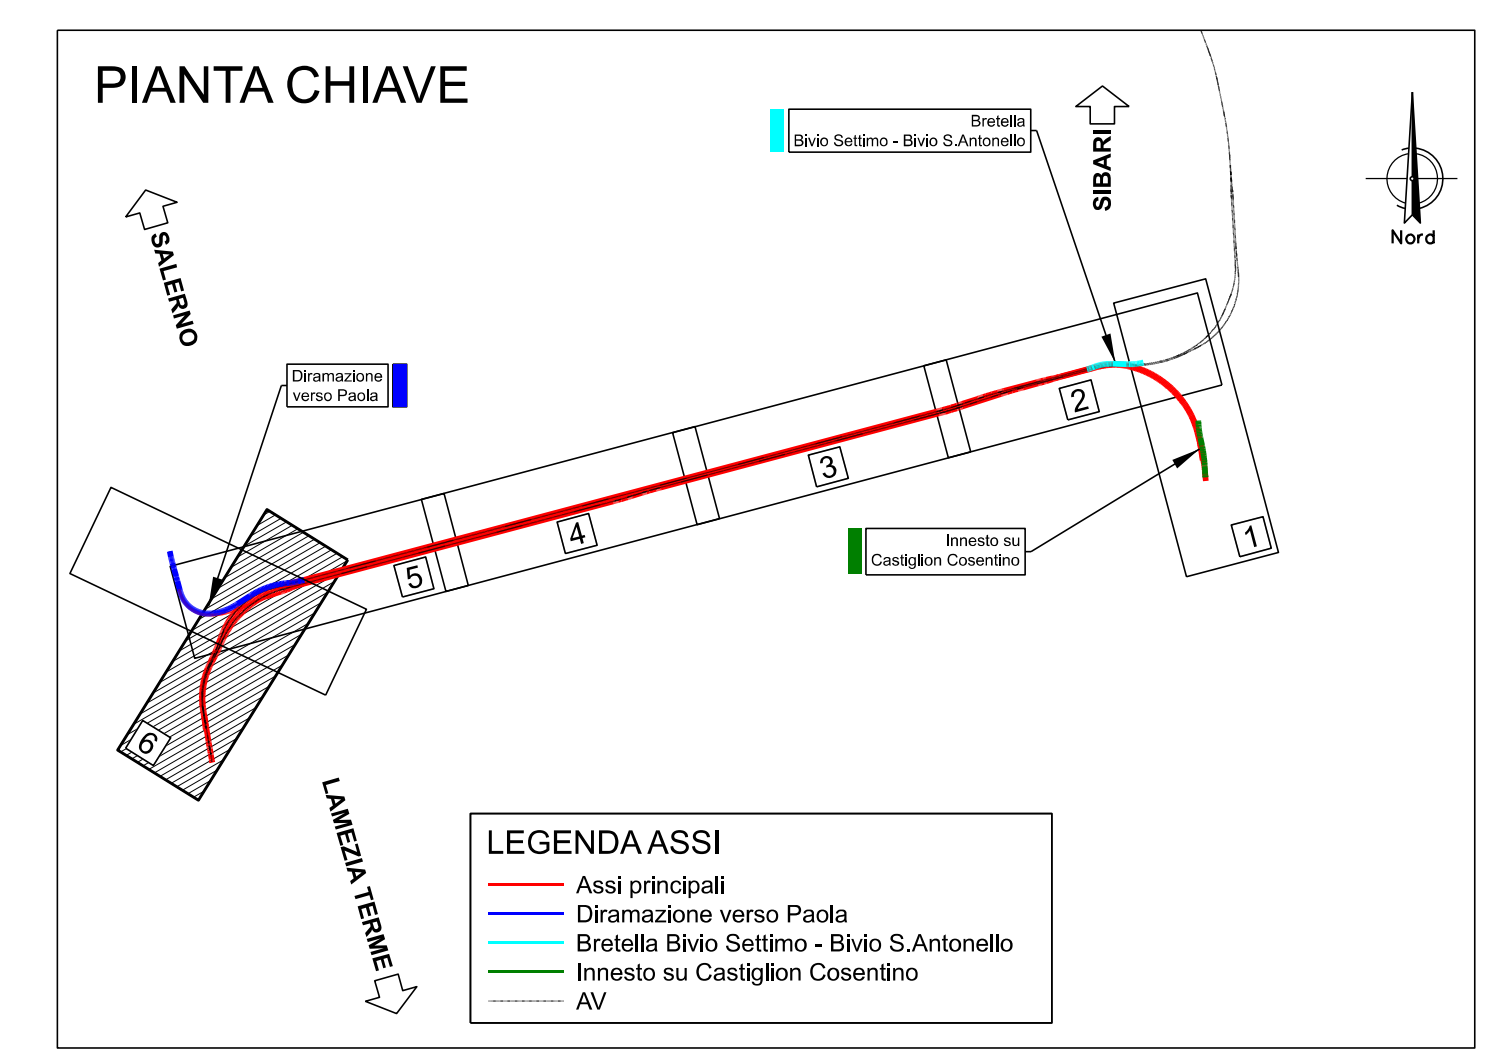

COMMITTENTE: 

PROGETTAZIONE: 

CLUP

U.O. COORDINAMENTO DI SISTEMA E PFTE

PROGETTO DI FATTIBILITA' TECNICO ECONOMICA

LINEA COSENZA - PAOLA / S. LUCIDO
NUOVA LINEA AV SALERNO - REGGIO CALABRIA
RADDOPPIO COSENZA - PAOLA / S. LUCIDO

Elaborati di Linea
 Planimetria di Tracciamento BD - Tav. 6 di 6

SCALA: **1:5000**

COMMESSA LOTTO FASE ENTE TIPO DOC. OPERA/DISCIPLINA PROGR. REV.

RC1C 03 R 10 P5 IF 00 08 012 A

Revis.	Descrizione	Redatto	Data	Verificato	Data	Approvato	Data	Autorizzato	Data
A	Emissione Esecutiva	S. Casula	11/2021	M. Fabbri	11/2021	L. D'Amore	11/2021	G. Ingrassia	11/2021

File: RC1C03R10P5IF0008012A.dgn n. Elab.: -