
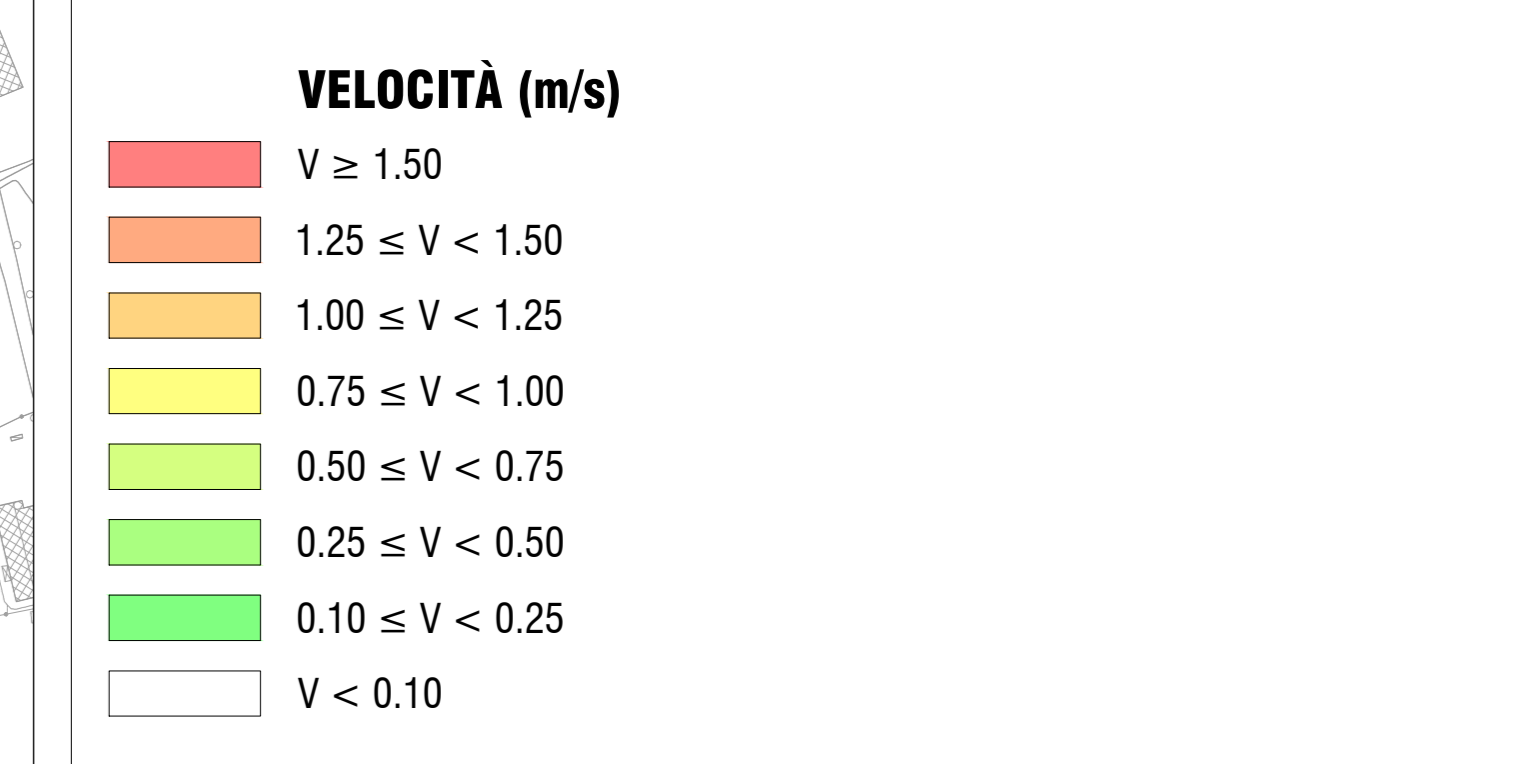


Mapa Comuni della Calabria
Scala 1:1.000.000

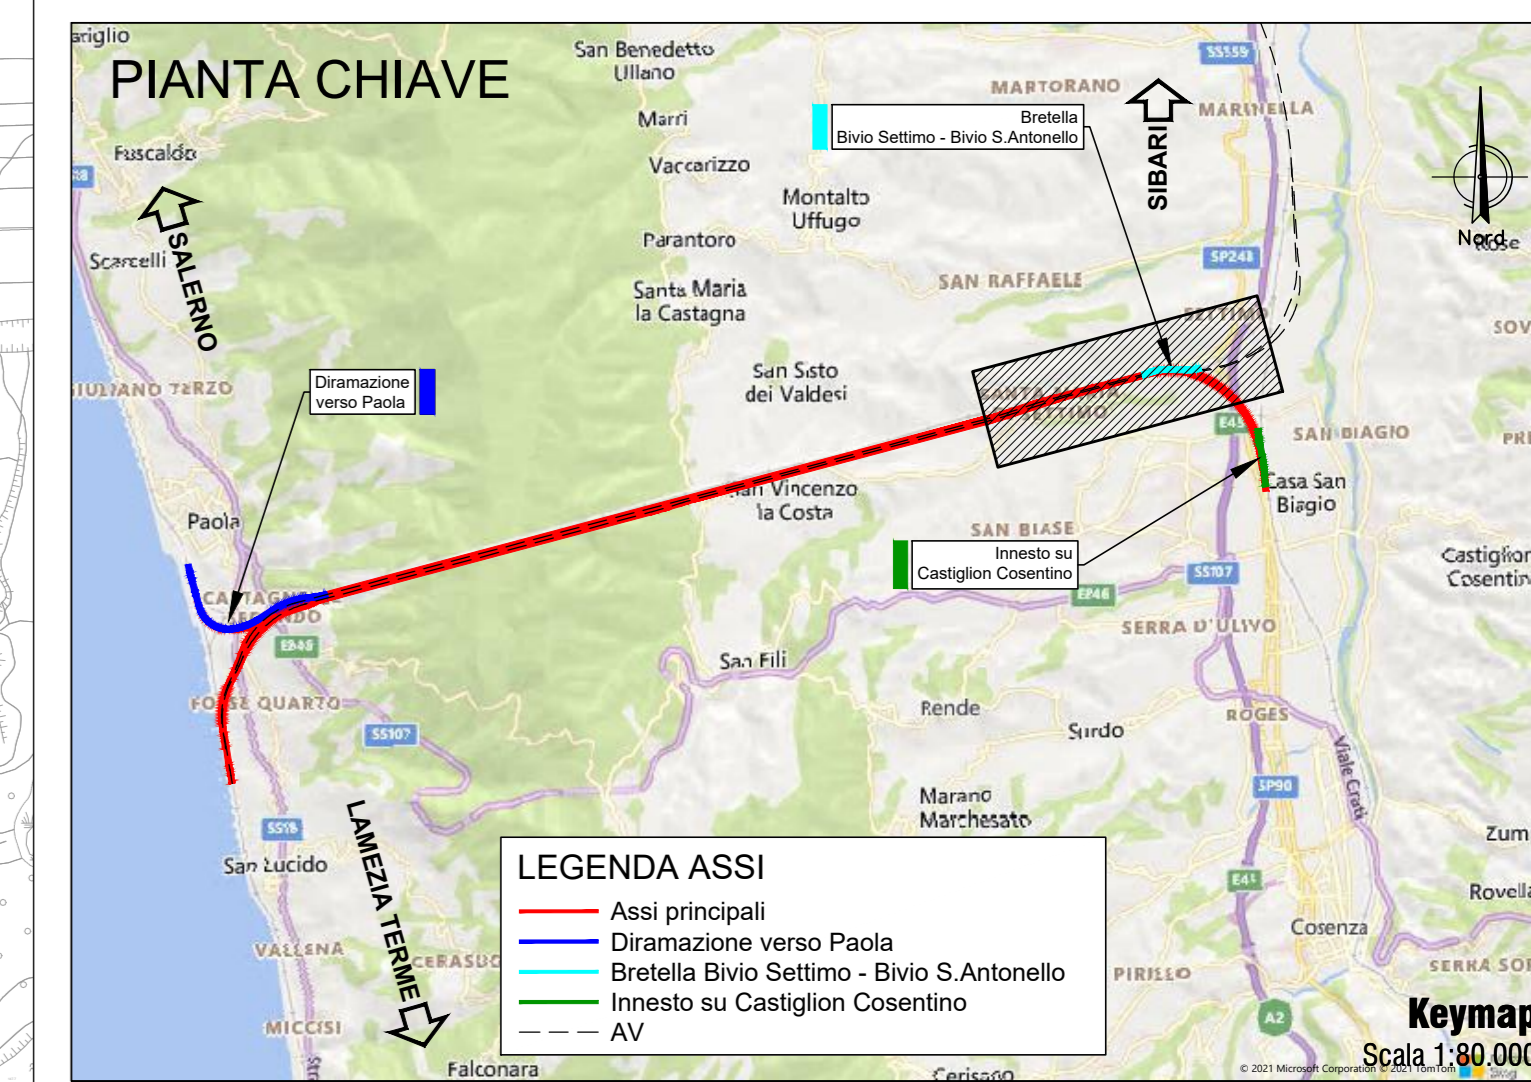

COMMITTENTE:  **RFI**
RETE FERROVIARIA ITALIANA
GRUPPO FERROVIE DELLO STATO ITALIANO

PROGETTAZIONE:  **ITALFER**
GRUPPO FERROVIE DELLO STATO ITALIANO

S.O. OPERE CIVILI

PROGETTO DI FATTIBILITÀ TECNICO ECONOMICA

LINEA COSENZA - PAOLA / S. LUCIDO
NUOVA LINEA AV SALERNO - REGGIO CALABRIA
RADDOPPIO COSENZA - PAOLA / S. LUCIDO

IDROLOGIA E IDRAULICA
Studio bidimensionale T. Settimo - Planimetria velocità max post-operam TR200

SCALA: 1:5000

COMMESSA	LOTTO	FASE	ENTE	TIPO DOC.	OPERA/DISCIPLINA	PROGR.	REV.
RC1C	03	R	09	P5	I00002	009	C

Rev.	Descrizione	Redatto	Data	Verificato	Data	Approvato	Data	Autore/Disegnato
A	Emissione operativa	L. Neri	Novembre 2021	A. Caselli	Novembre 2021	L. Di Marco	Novembre 2021	
B	Emissione a regola di arte della integrazione CGL/PP	L. Di Marco	Aprile 2022	A. Caselli	Aprile 2022	L. Di Marco	Aprile 2022	
C	Emissione a regola di arte della integrazione CGL/PP (Piano C/2022)	G. Giannetti	Giugno 2022	A. Caselli	Giugno 2022	L. Di Marco	Giugno 2022	

File: RC1C03R09P5ID0002009C.dwg