


SEZIONE TIPO RILEVATO
a singolo binario in rettilineo con muro di sostegno (Tipo ST-1)

SCALA 1:50


NOTA:
SEZIONE TIPO VALIDA PER MU06

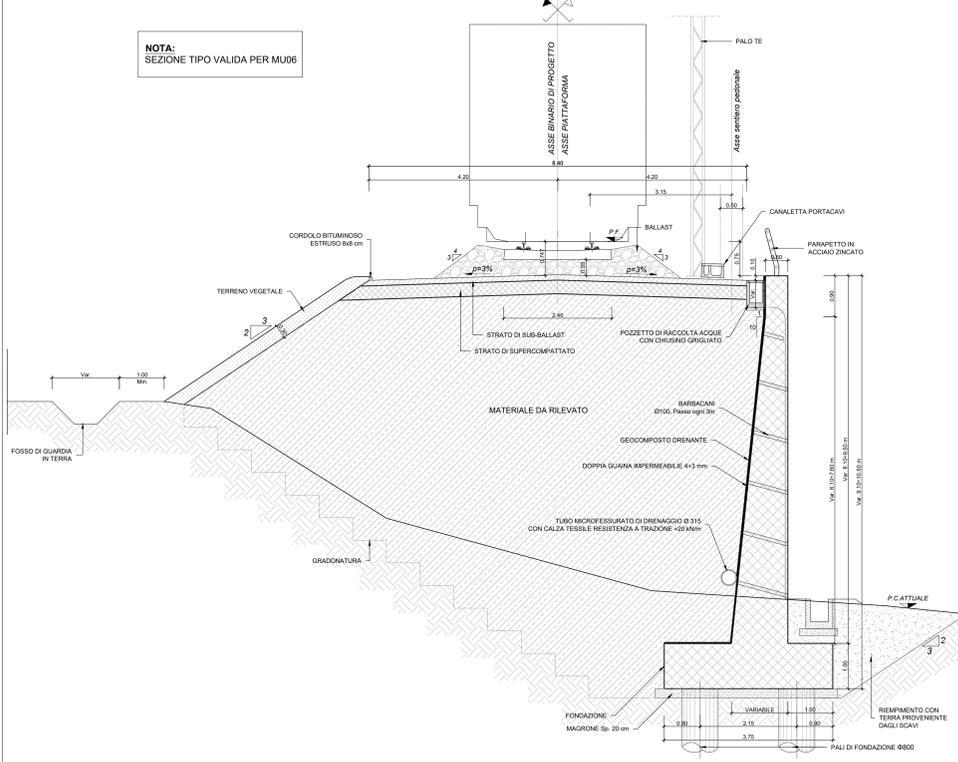

SEZIONE TIPO RILEVATO
a singolo binario in rettilineo con muro di sostegno (Tipo ST-2)

SCALA 1:50


NOTA:
SEZIONE TIPO VALIDA PER MU06

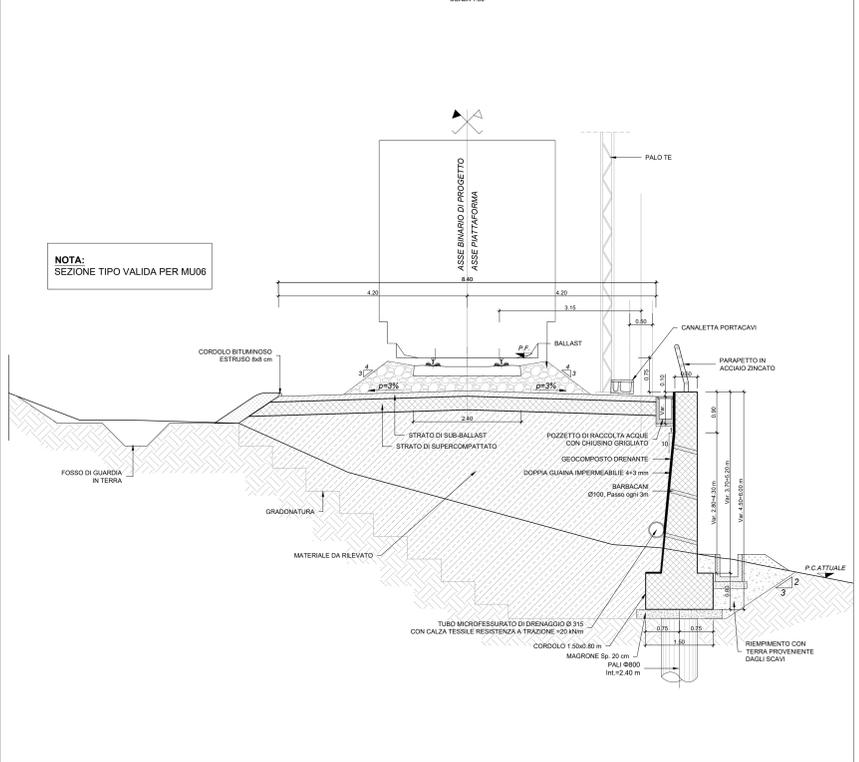

SEZIONE TIPO RILEVATO
con muro di recinzione e barriera antirumore

SCALA 1:50


NOTA:
SEZIONE TIPO VALIDA PER LE
WBS R106 e R107b

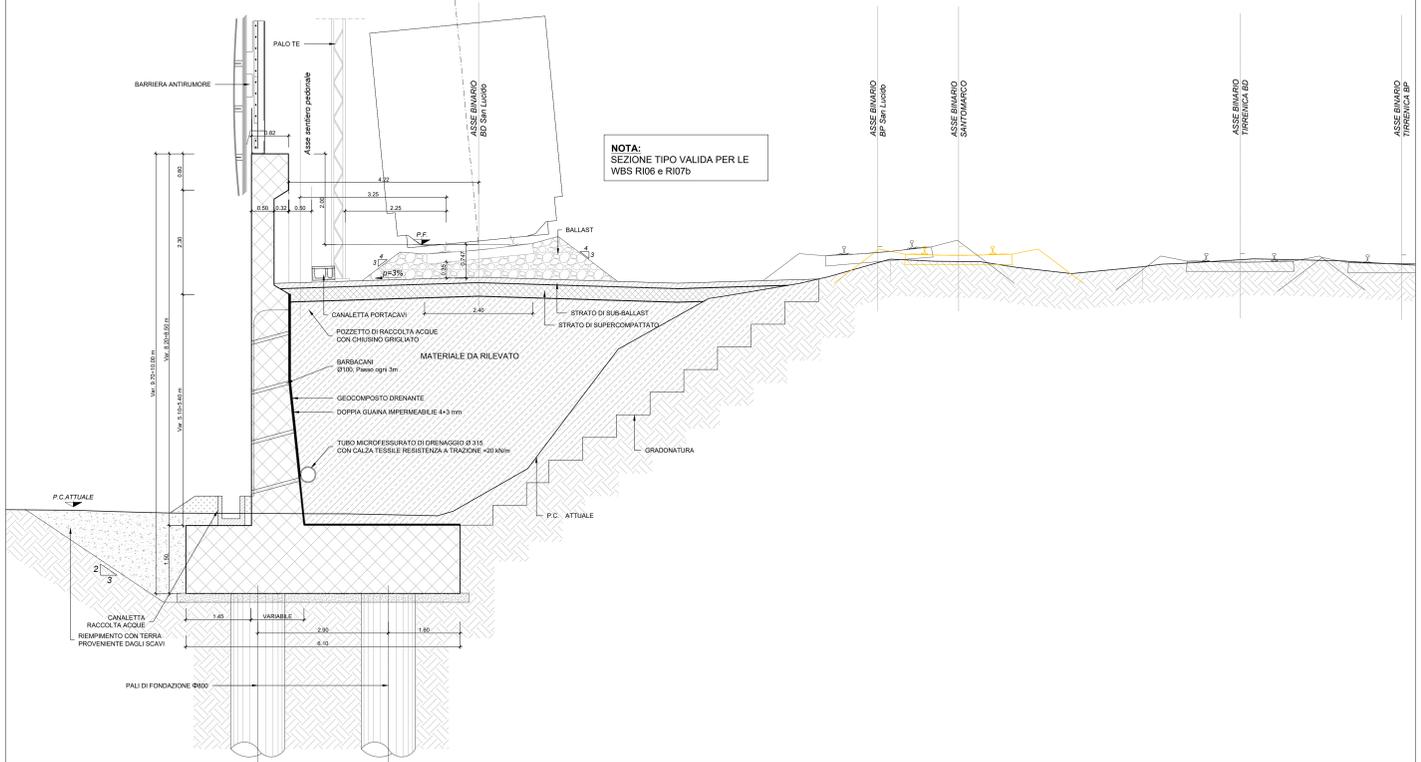

SEZIONE TIPO RILEVATO
con muro di sottoscarga (Tipo S-1)

SCALA 1:50

NOTA:
SEZIONE TIPO VALIDA PER MU01 - MU02 - MU03

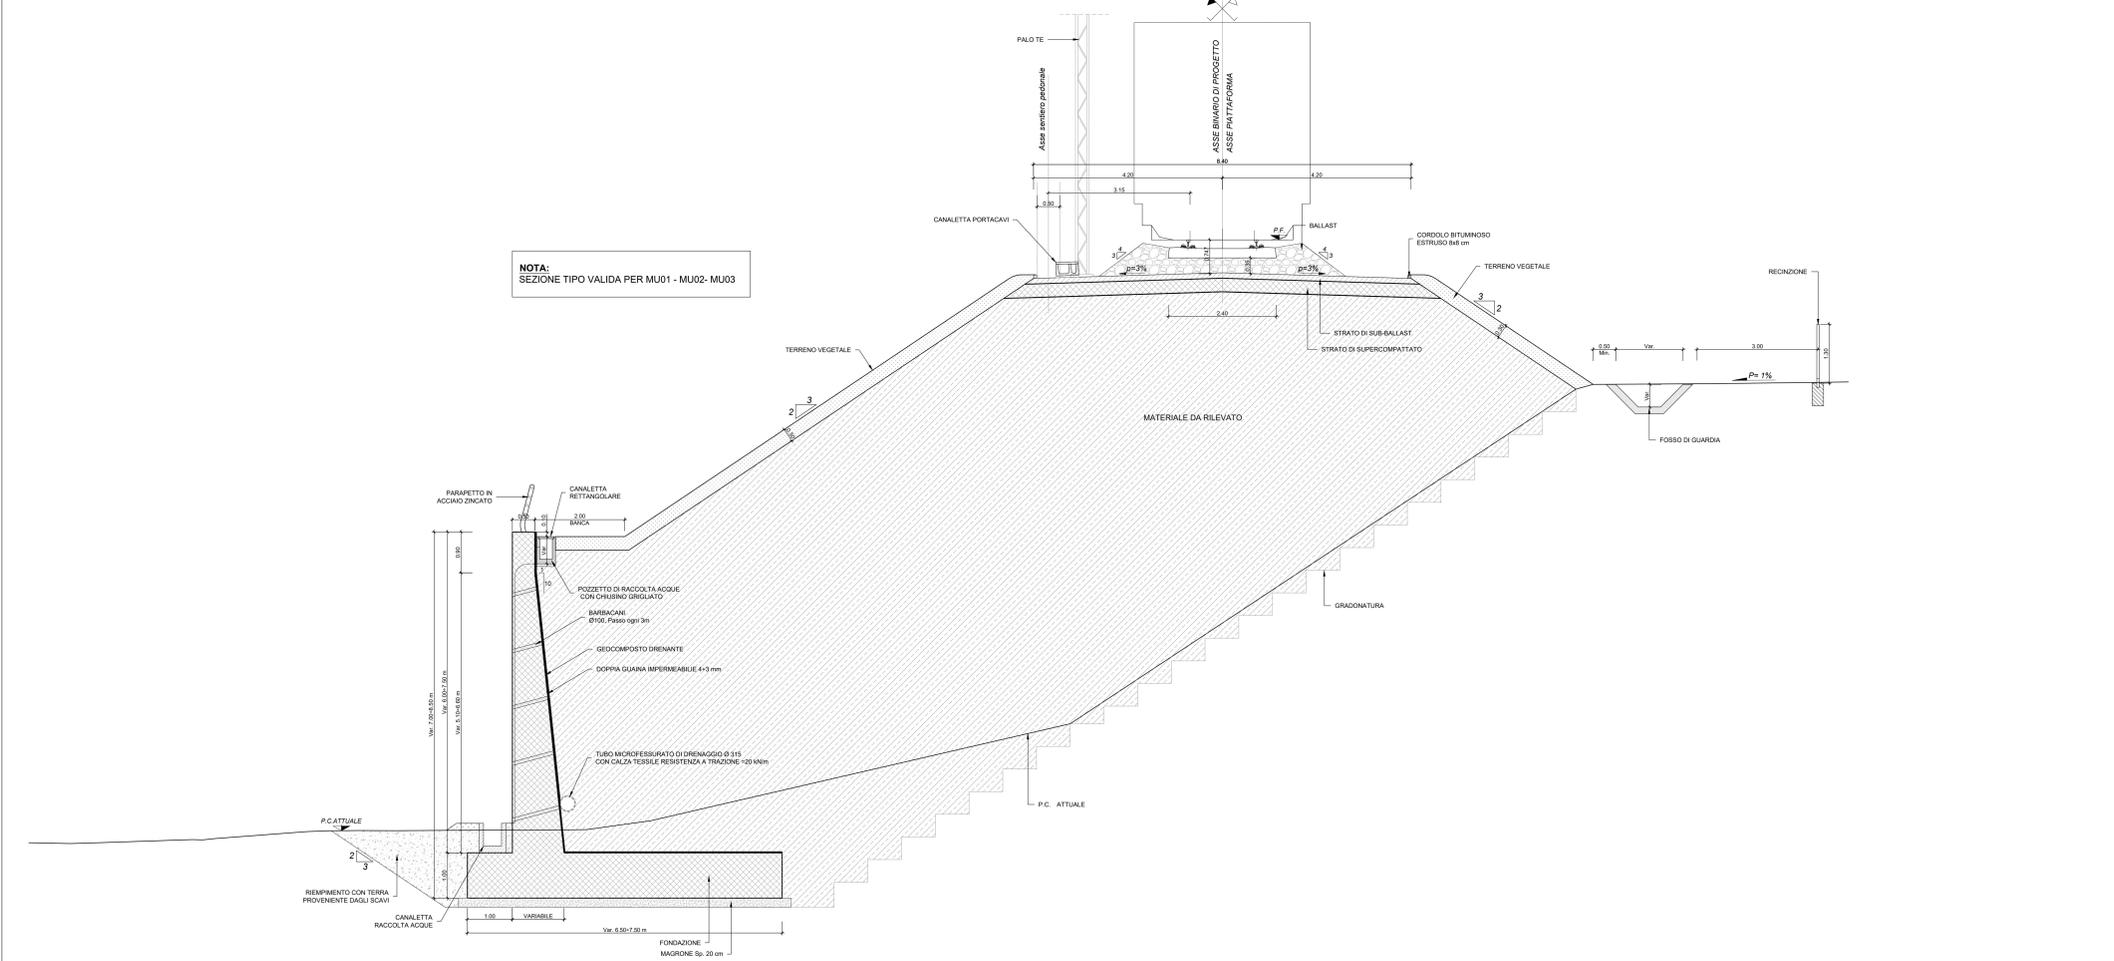

COMMITTENTE:  **RFI**
RETE FERROVIARIA ITALIANA
GRUPPO FERROVIE DELLO STATO ITALIANO

PROGETTAZIONE:  **ITALFERR**
GRUPPO FERROVIE DELLO STATO ITALIANO

U.O. OPERE GEOTECNICHE

PROGETTO DI FATTIBILITA' TECNICA ED ECONOMICA

LINEA COSENZA - PAOLA / S. LUCIDO
NUOVA LINEA AV SALERNO - REGGIO CALABRIA
RADDOPPIO COSENZA - PAOLA / S. LUCIDO

OPERE MINORI
Opere di Sostegno
Tipologici Muri

SCALA:

Rev.	Descrizione	Redatto	Data	Verificato	Data	Approvato	Data	Autorizzato Data
A	Emissione definitiva		Nov-2021		Nov-2021		12-2021	16-2021

Fig: RC1C.0.3.R.11.BZ.MU.00.0.0.001.A