




Sezione STR A-A'  
1 : 50

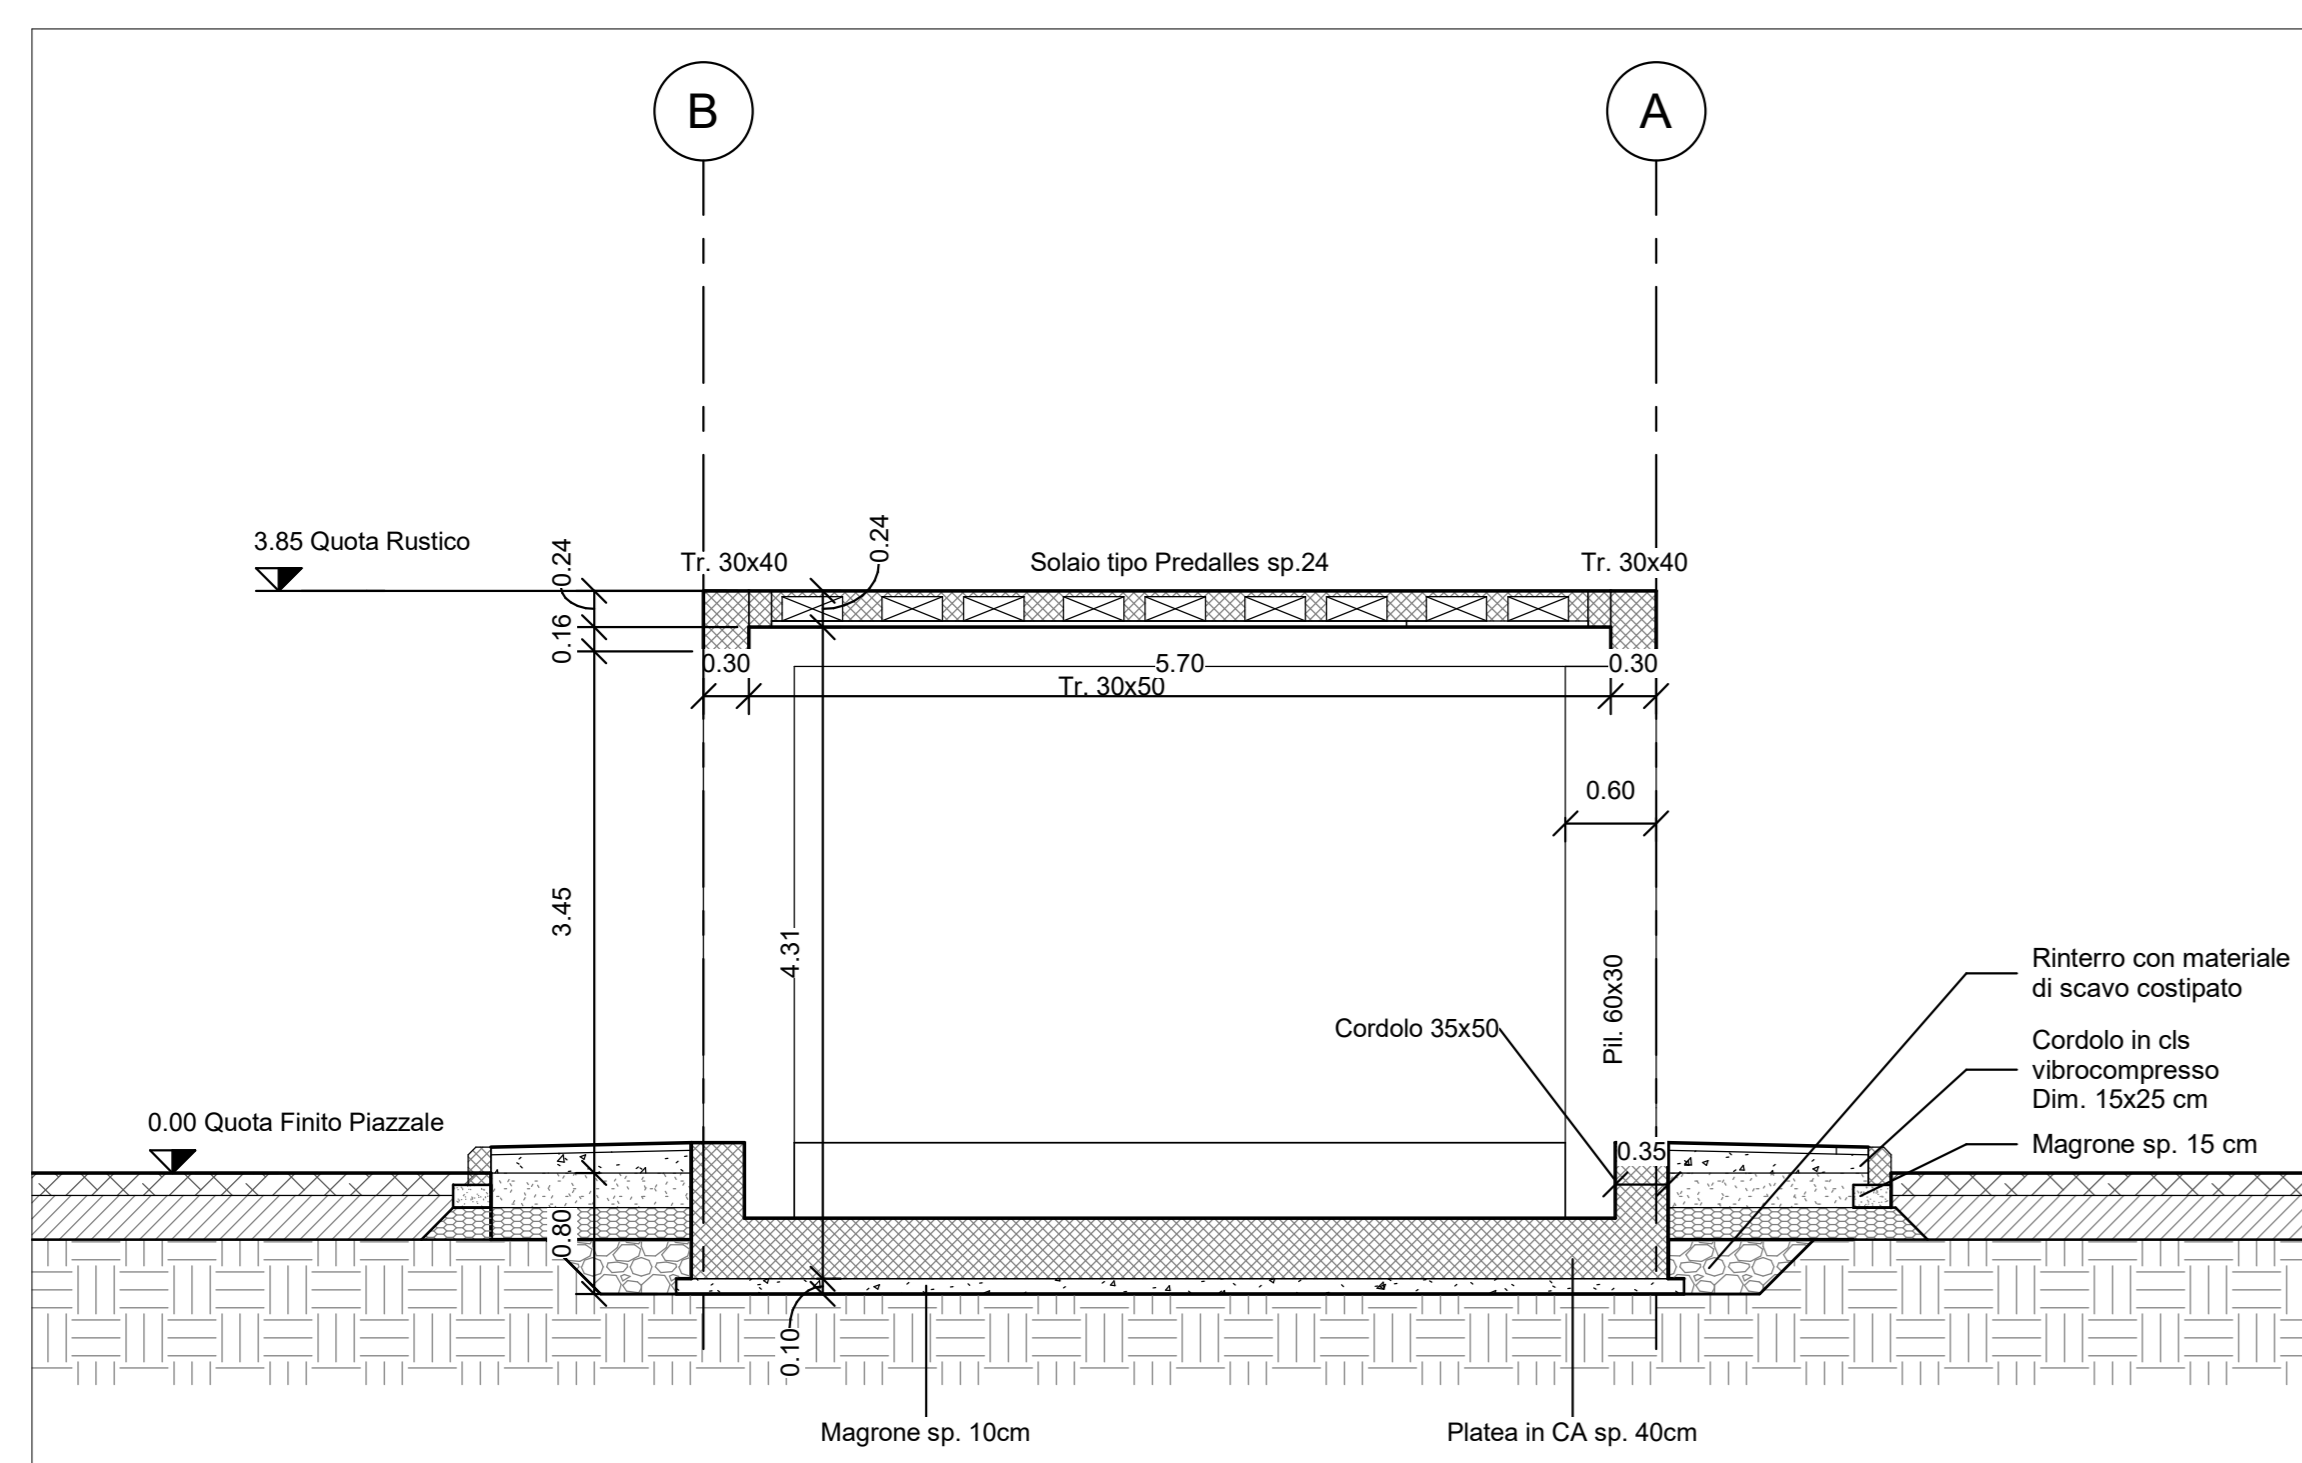

Sezione STR B-B'  
1 : 50

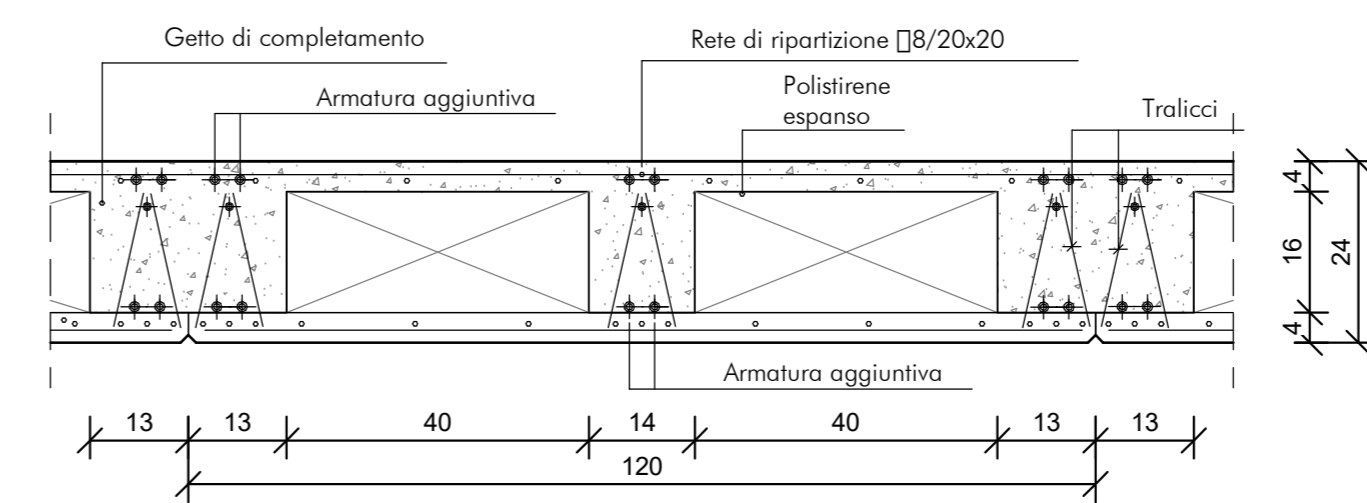

Sezione Solaio  
1 : 10

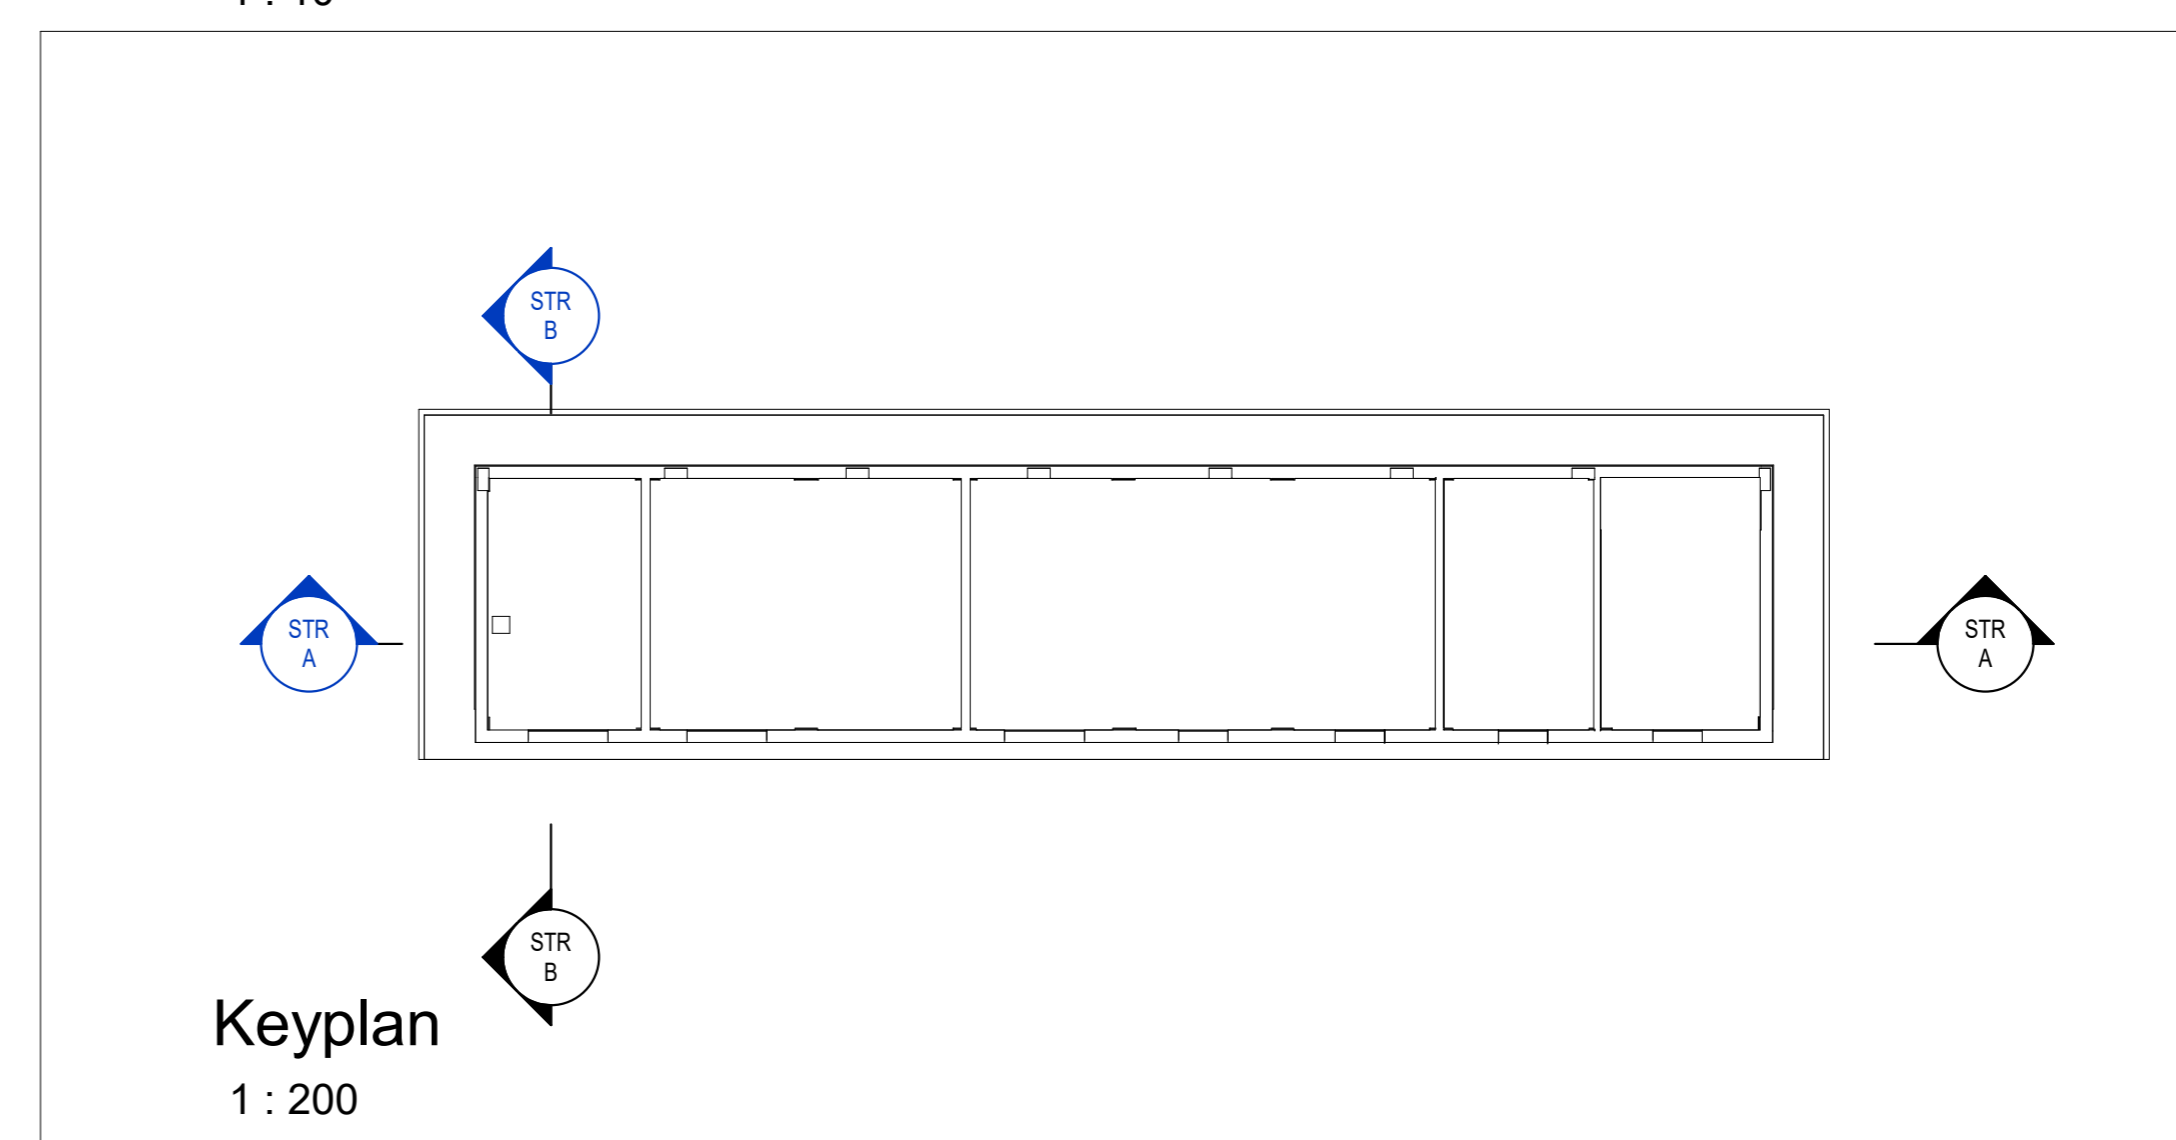

Keyplan  
1 : 200

COMMITTENTE:   
 PROGETTAZIONE: 

**U.O. Coordinamento no Captive e Ingegneria di Sistema**

**PROGETTO DI FATTIBILITA' TECNICA ED ECONOMICA**

**LINEA COSENZA - PAOLA / S. LUCIDO**  
**NUOVA LINEA AV SALERNO - REGGIO CALABRIA**  
**RADDOPPIO COSENZA - PAOLA / S. LUCIDO**  
 FABBRICATI E OPERE ACCESSORIE

Fabbricati tecnologici  
 Tipologico Sezioni Fabbricato Tecnologico FT2

SCALA: 1:50

COMMESSA LOTTO FASE ENTE TIPO DOC. OPERA/DISCIPLINA PROGR. REV.

RC1C 03 R 10 AB FA0200 002 A

Rev.	Descrizione	Redatto	Data	Verificato	Data	Approvato	Data	Autorizzato Data
A	Emissione esecutive		Nov-2021		Nov-2021		Nov-2021	Nov-2021

File: RC1C.0.3.R.10.AB.FA.02.0.0.002.A In Elab. 141