




**Pianta**  
1 : 100

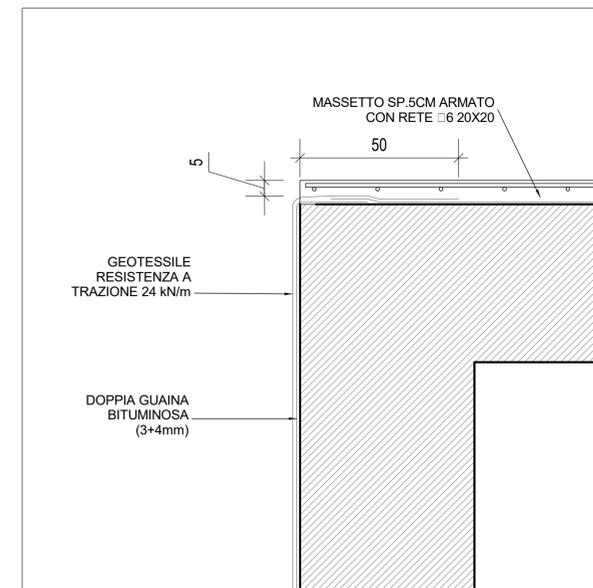


**Particolare - Soletta copertura**  
1 : 10

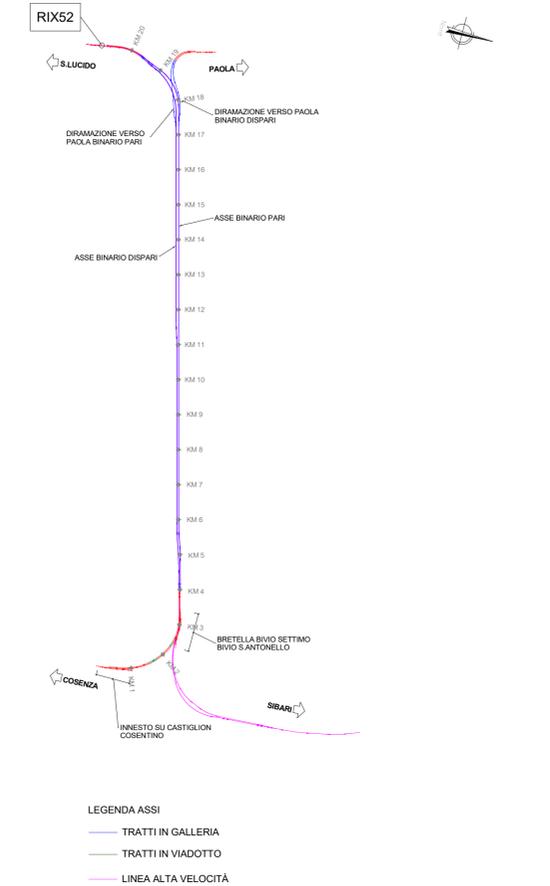

LEGENDA ASSI  
 — TRATTI IN GALLERIA  
 — TRATTI IN VIADOTTO  
 — LINEA ALTA VELOCITÀ

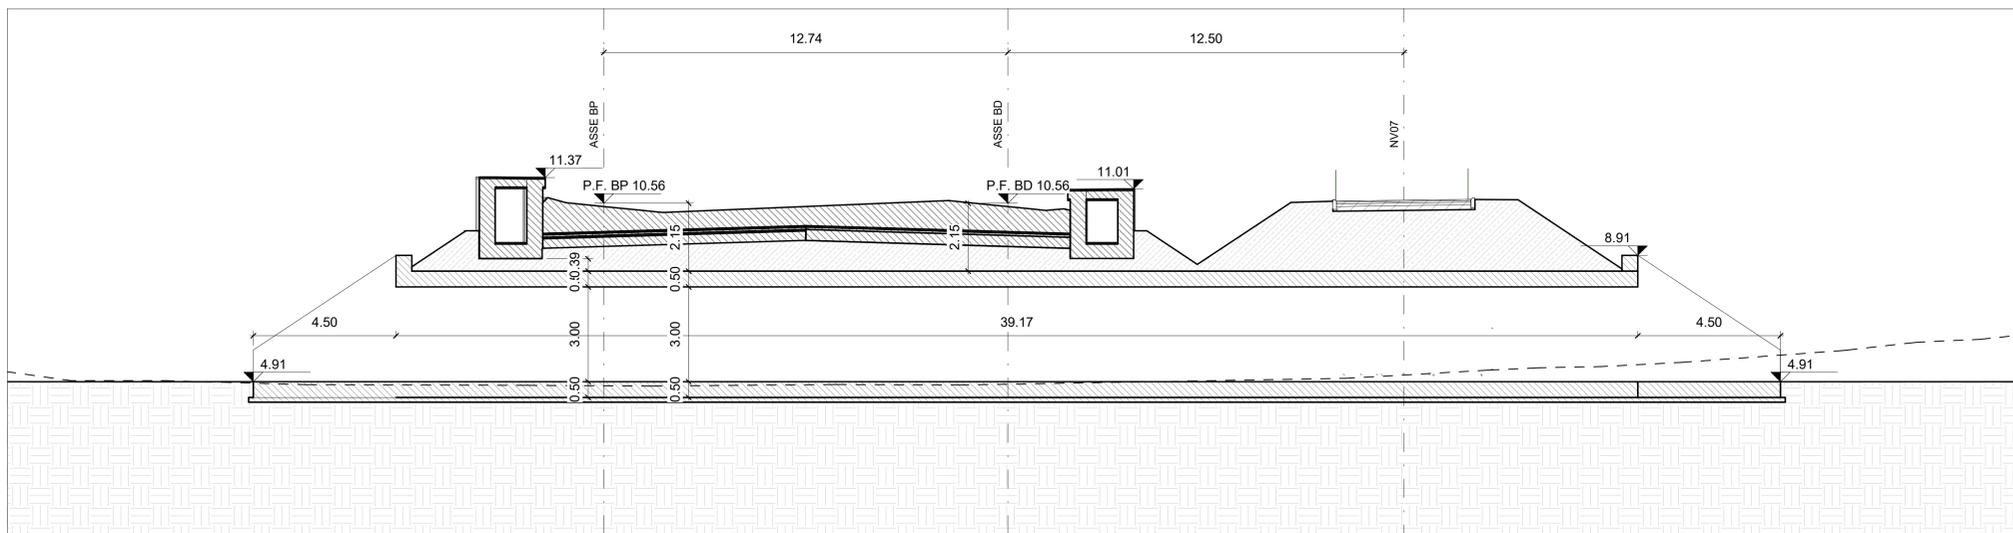

**S1 - Sezione Longitudinale**  
1 : 100

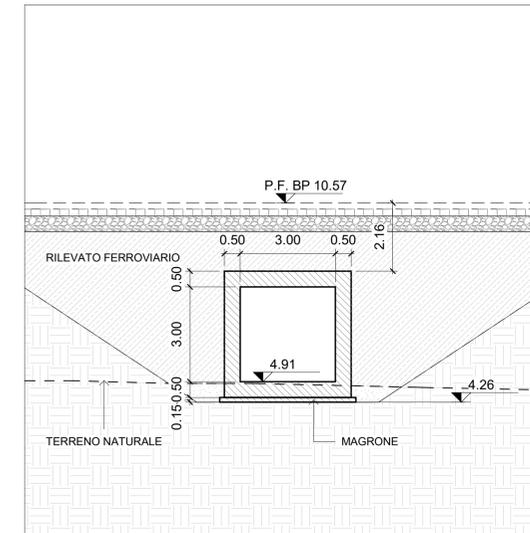

**S2 - Sezione Trasversale**  
1 : 100

COMMITTENTE:  
  
 RETE FERROVIARIA ITALIANA  
 GRUPPO FERROVIE DELLO STATO ITALIANE

PROGETTAZIONE:  
  
 GRUPPO FERROVIE DELLO STATO ITALIANE

**U.O. COORDINAMENTO DI SISTEMA E PFTE**

**PROGETTO DI FATTIBILITA' TECNICA ED ECONOMICA**

**LINEA COSENZA - PAOLA / S. LUCIDO**  
**NUOVA LINEA AV SALERNO - REGGIO CALABRIA**  
**RADDOPPIO COSENZA - PAOLA / S. LUCIDO**  
**FABBRICATI E OPERE ACCESSORIE**

Sottopassi e passerelle pedonali  
 Tipologico sottopasso pedonale (piazzale emergenza RIX52 lato S.Lucido)

SCALA:  
 1:50

Rev.	Descrizione	Redatto	Data	Verificato	Data	Approvato	Data	Autorizzato Data
A	Emissione esecutiva	F. Negro	Nov-2021	A. Ciavarella	Nov-2021	L. D'Antonio	Nov-2021	G. Ingrosso Nov-2021

File: RC1C.0.3.R.10.AB.RI.52.X.0.001.A n. Elab: 138