




**SEZIONE A-A**  
Scala 1:100

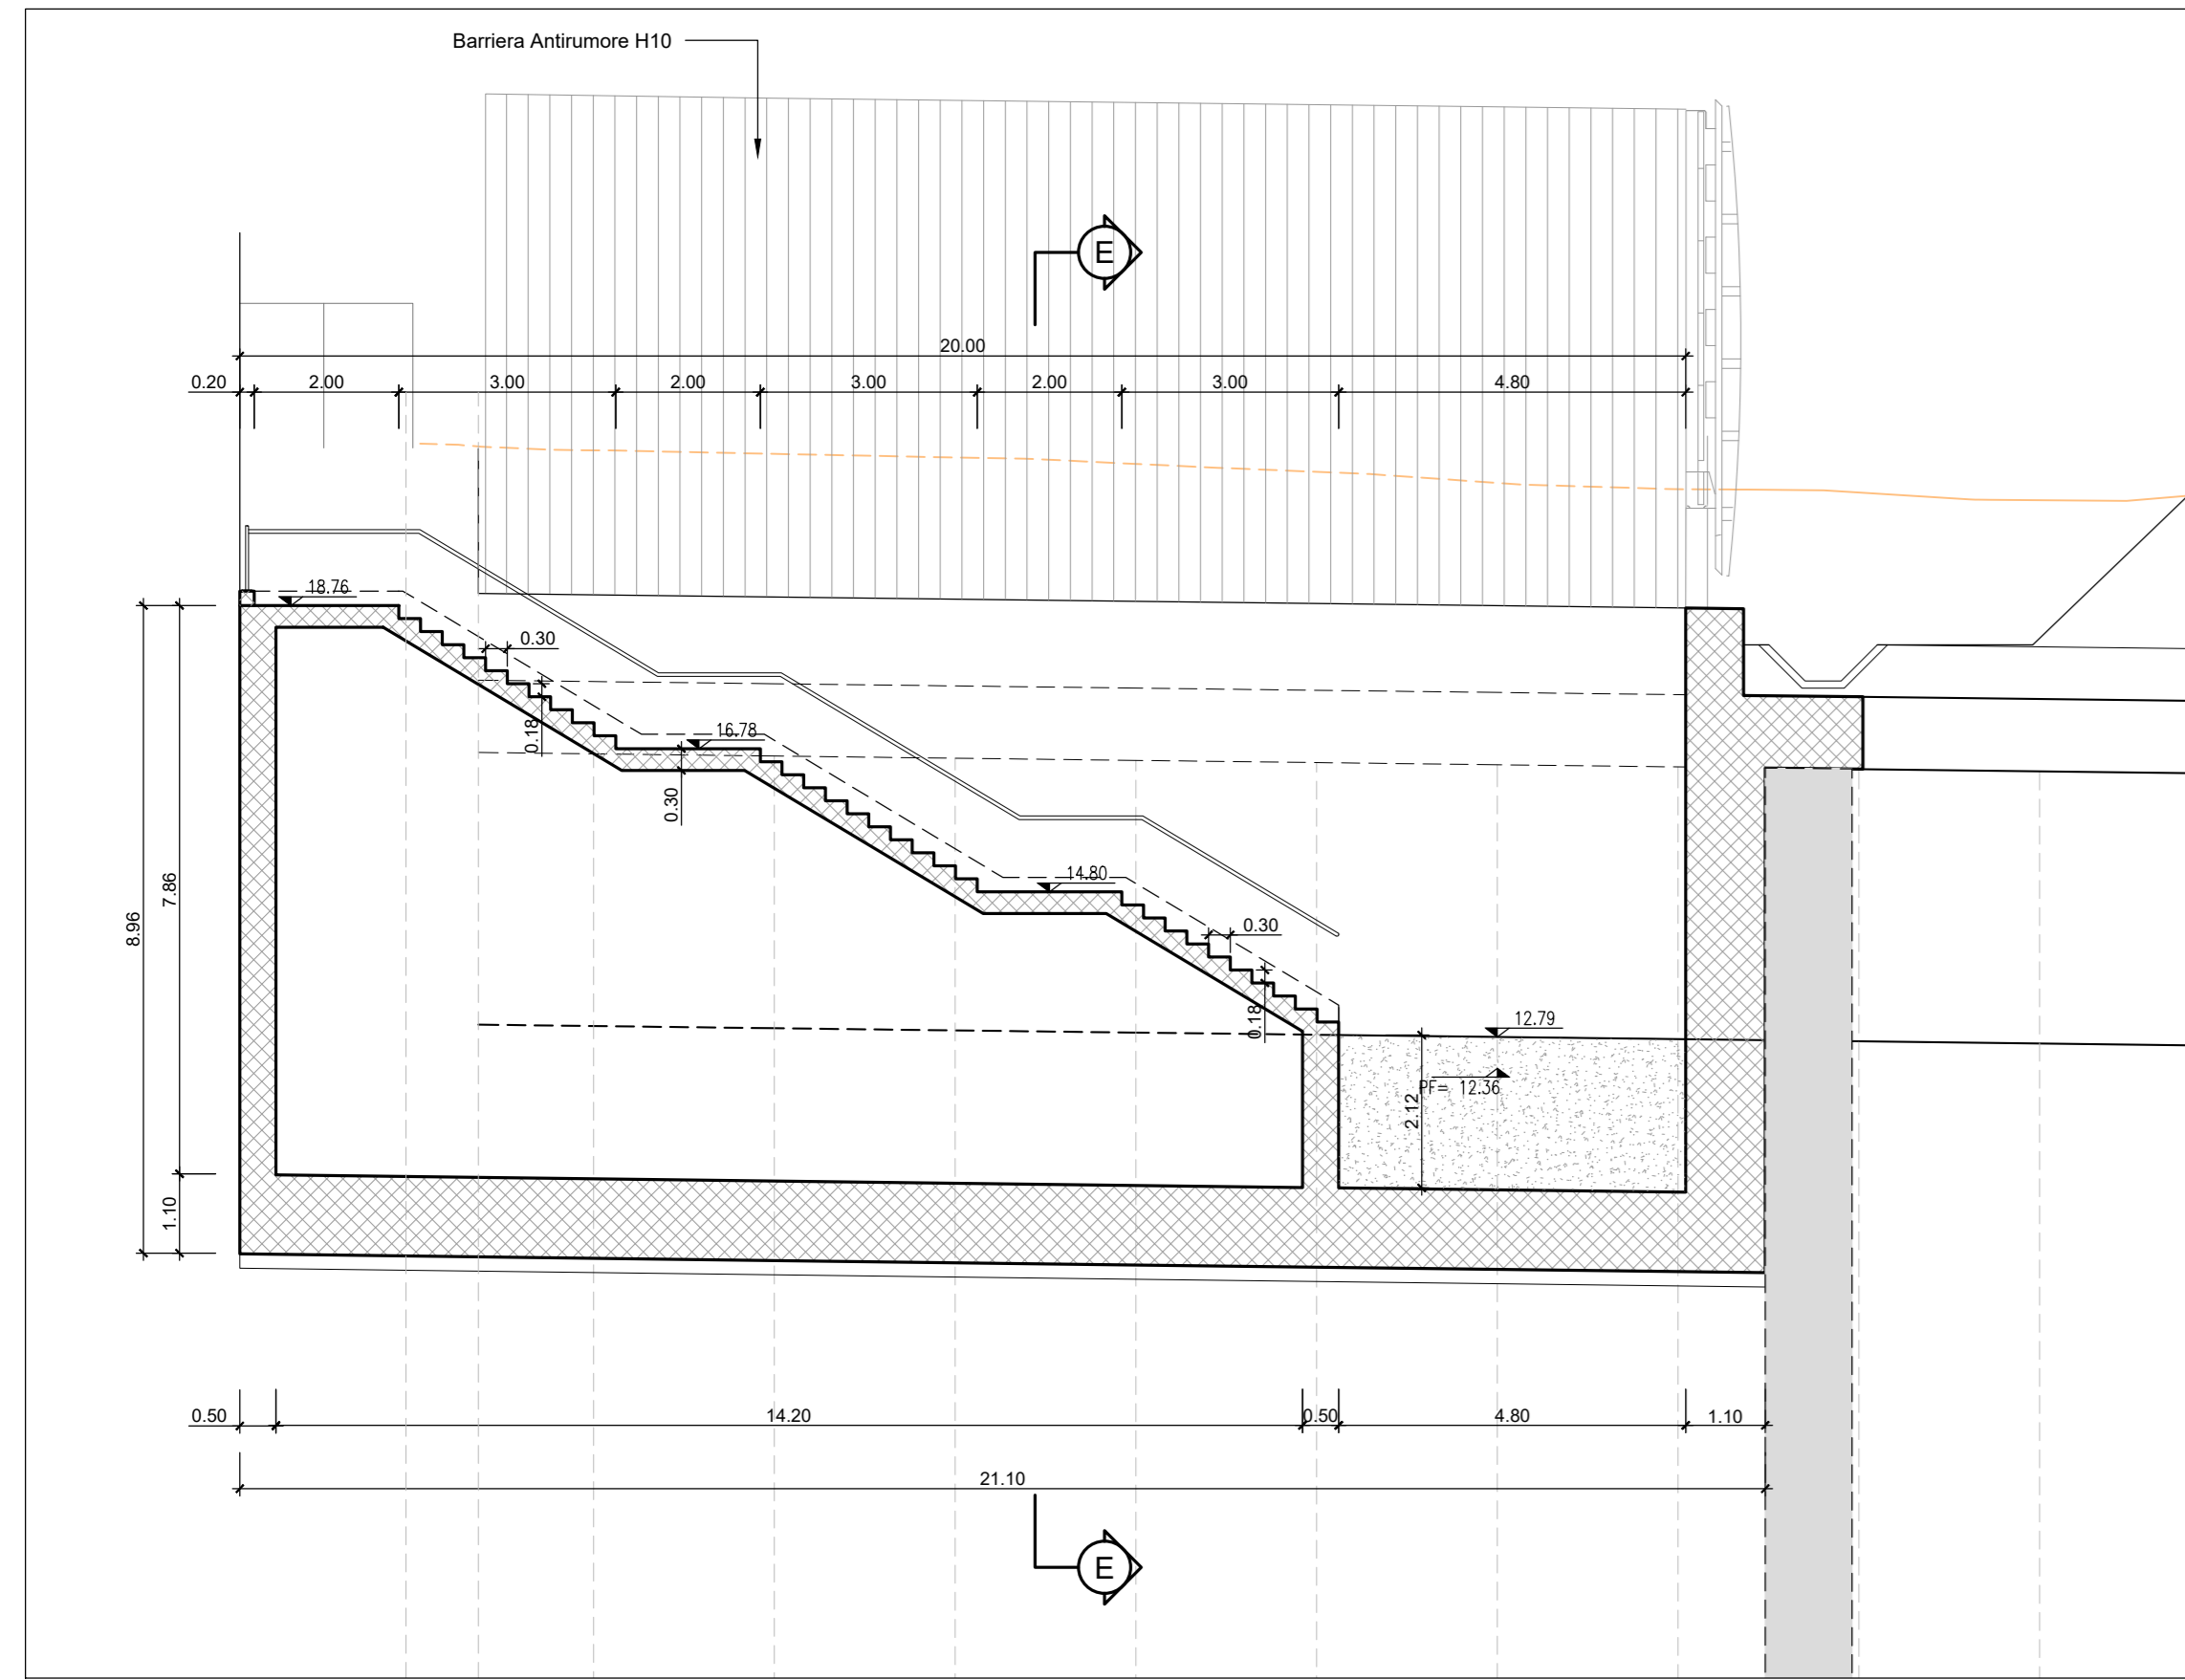


**SEZIONE B-B**  
Scala 1:100

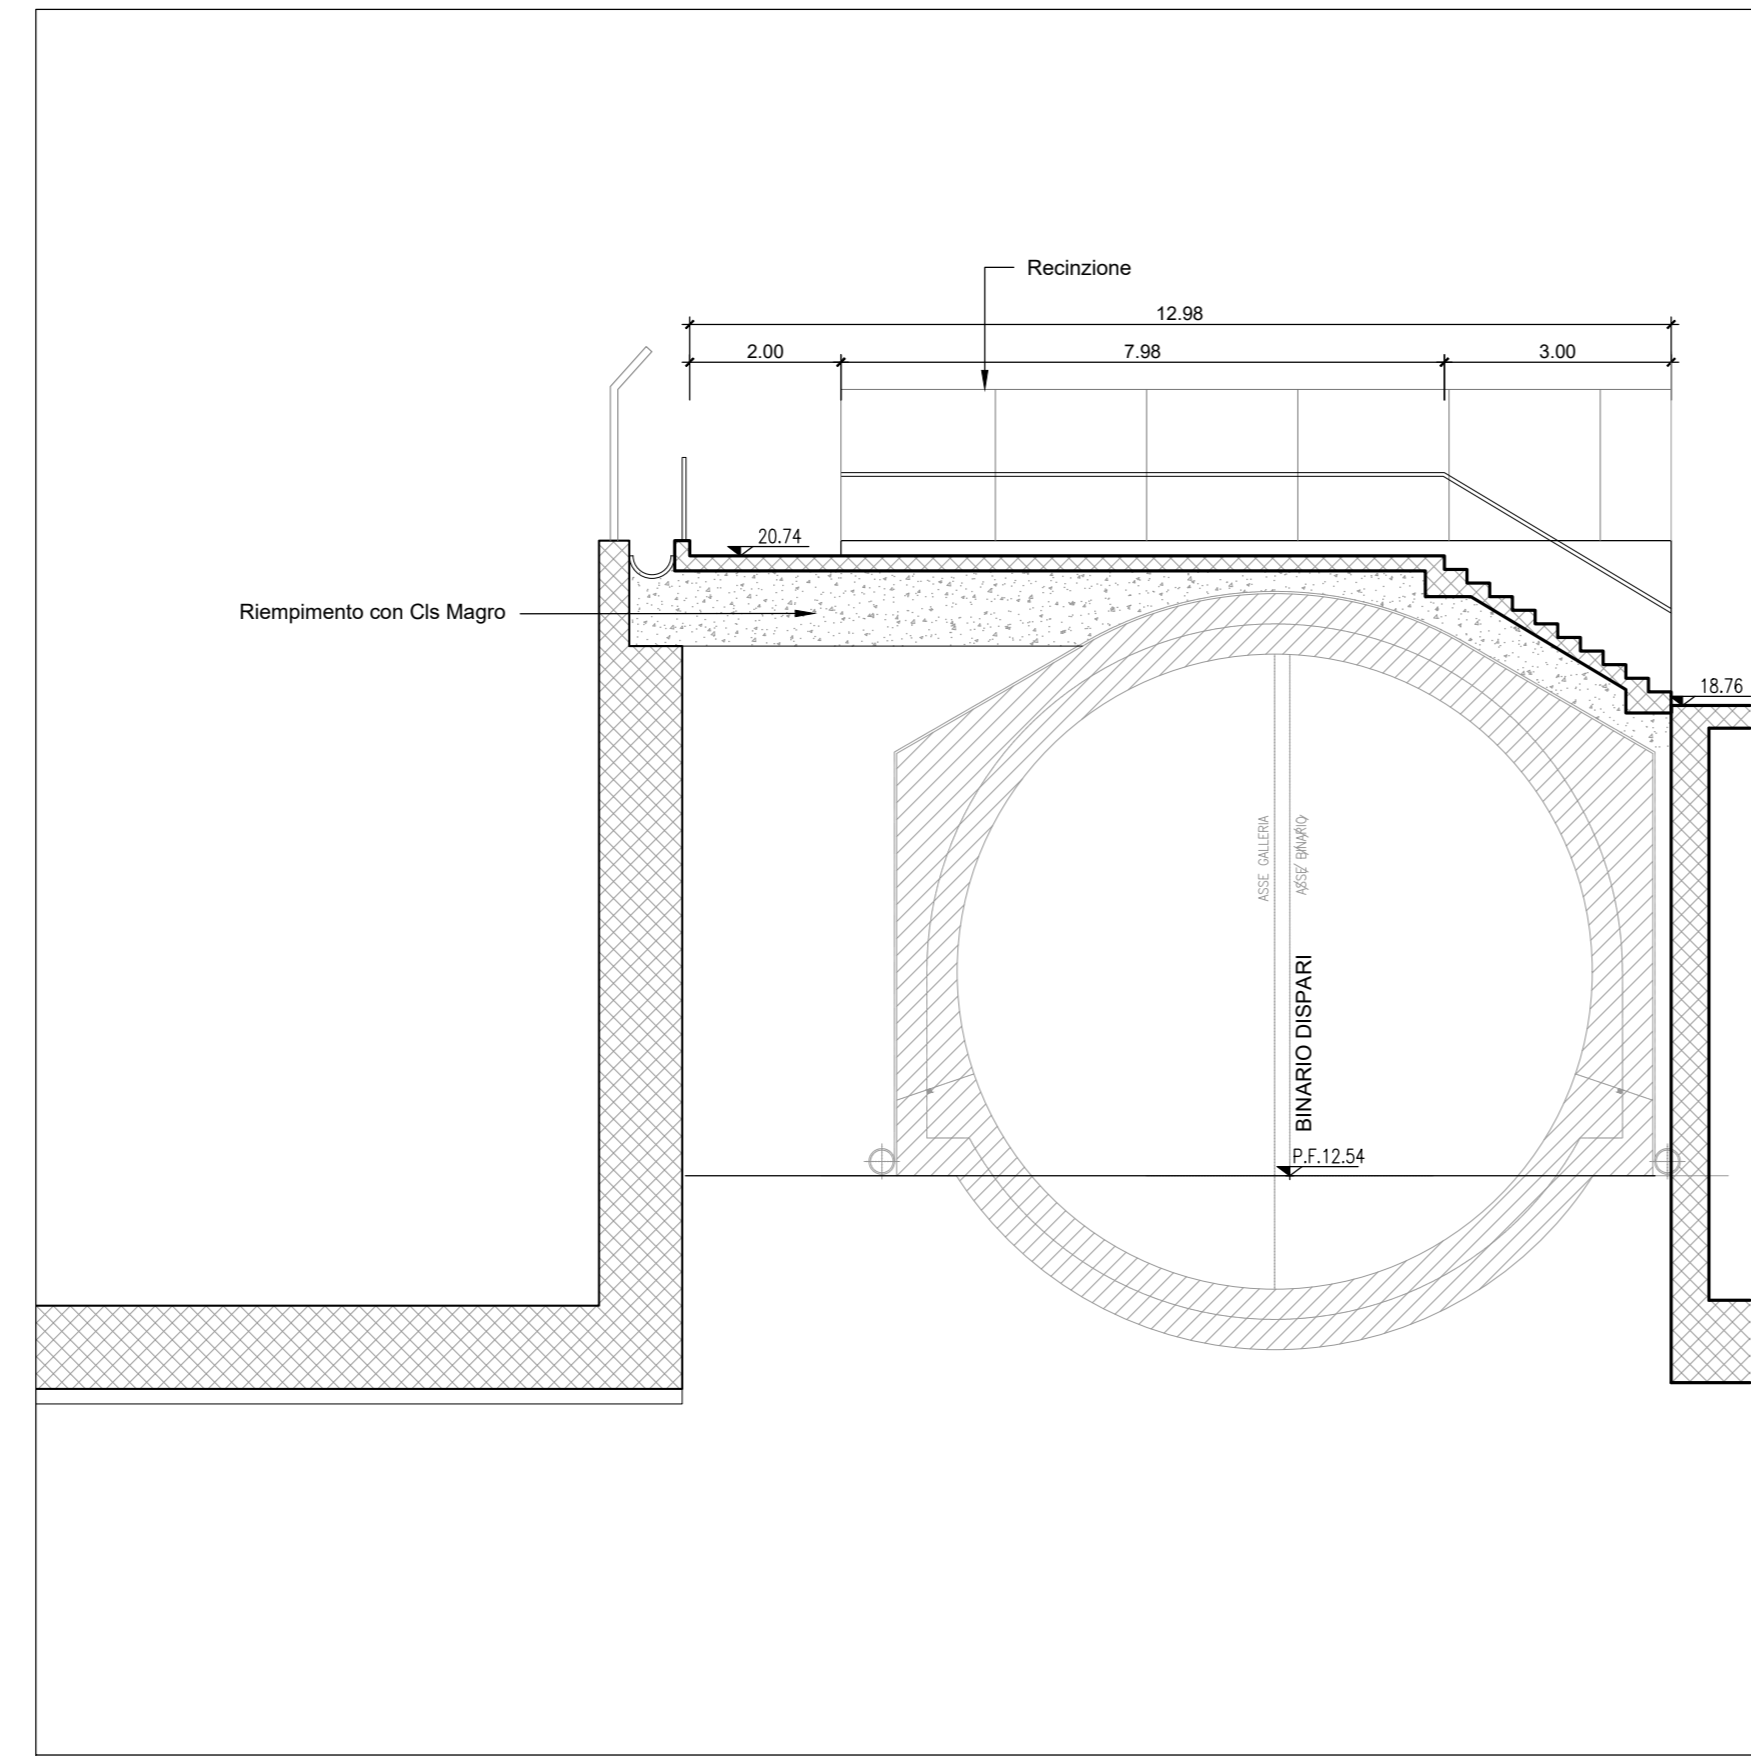


**SEZIONE E-E**  
Scala 1:100

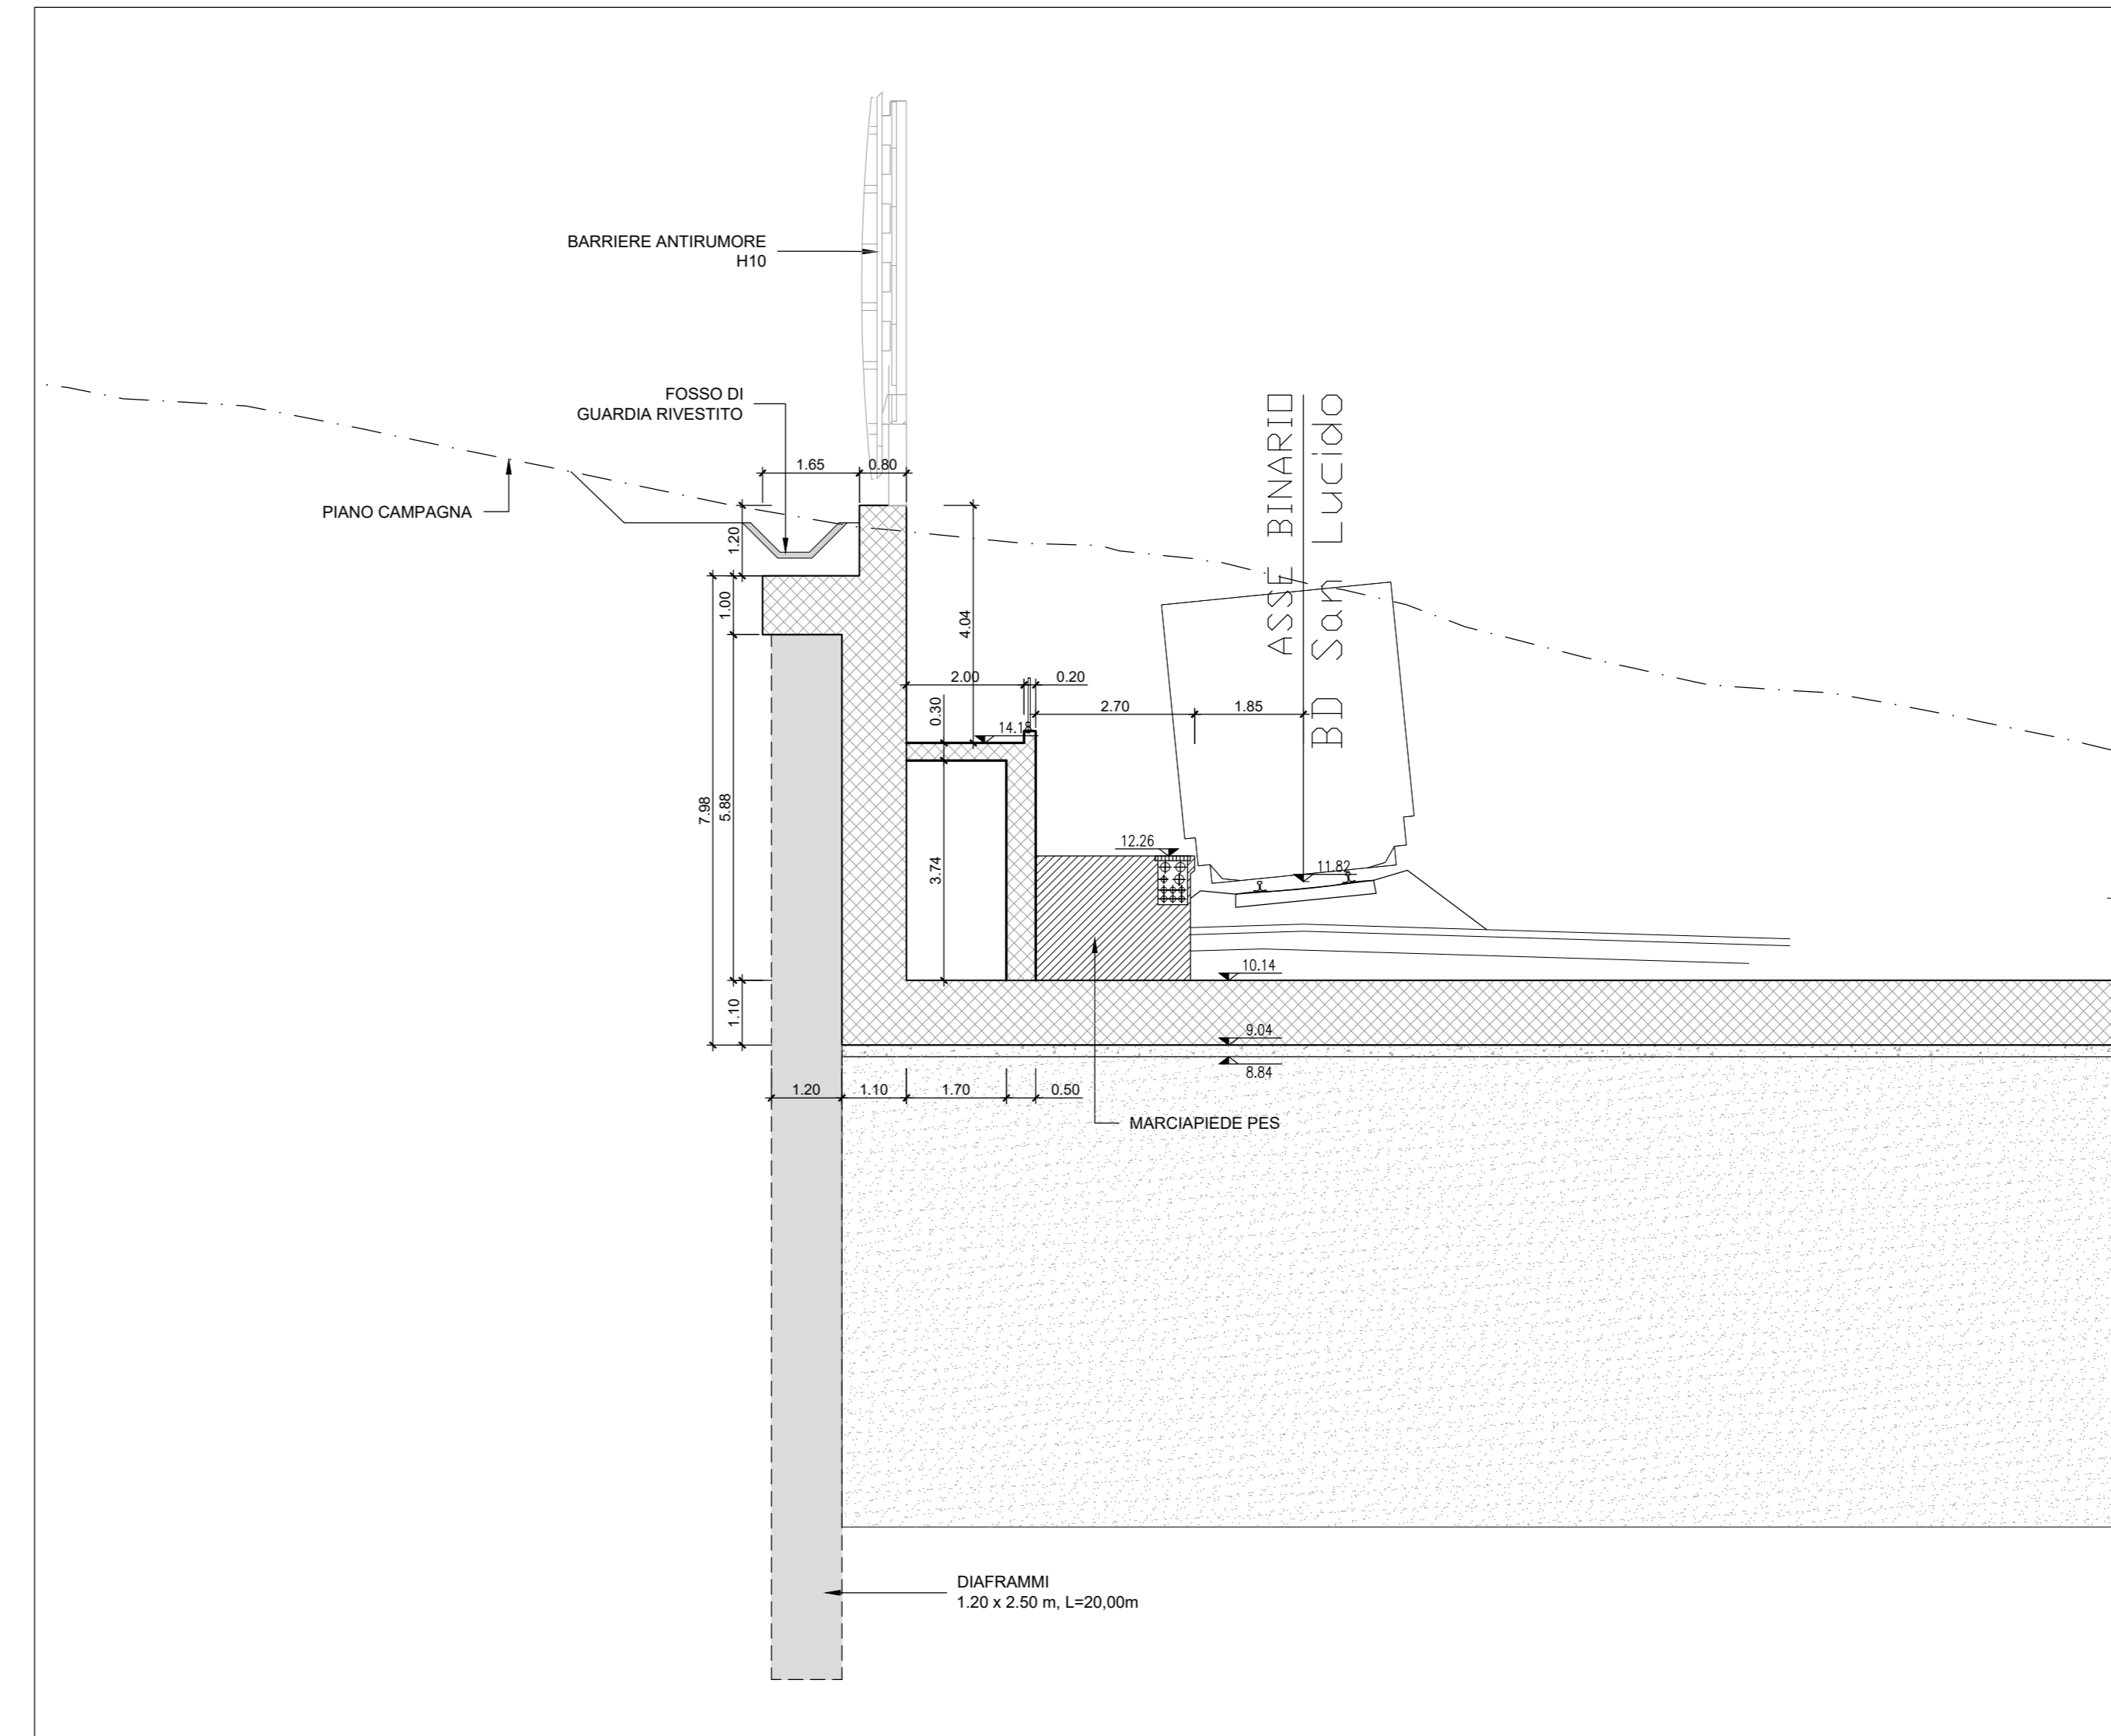

**SEZIONE C-C**  
Scala 1:100

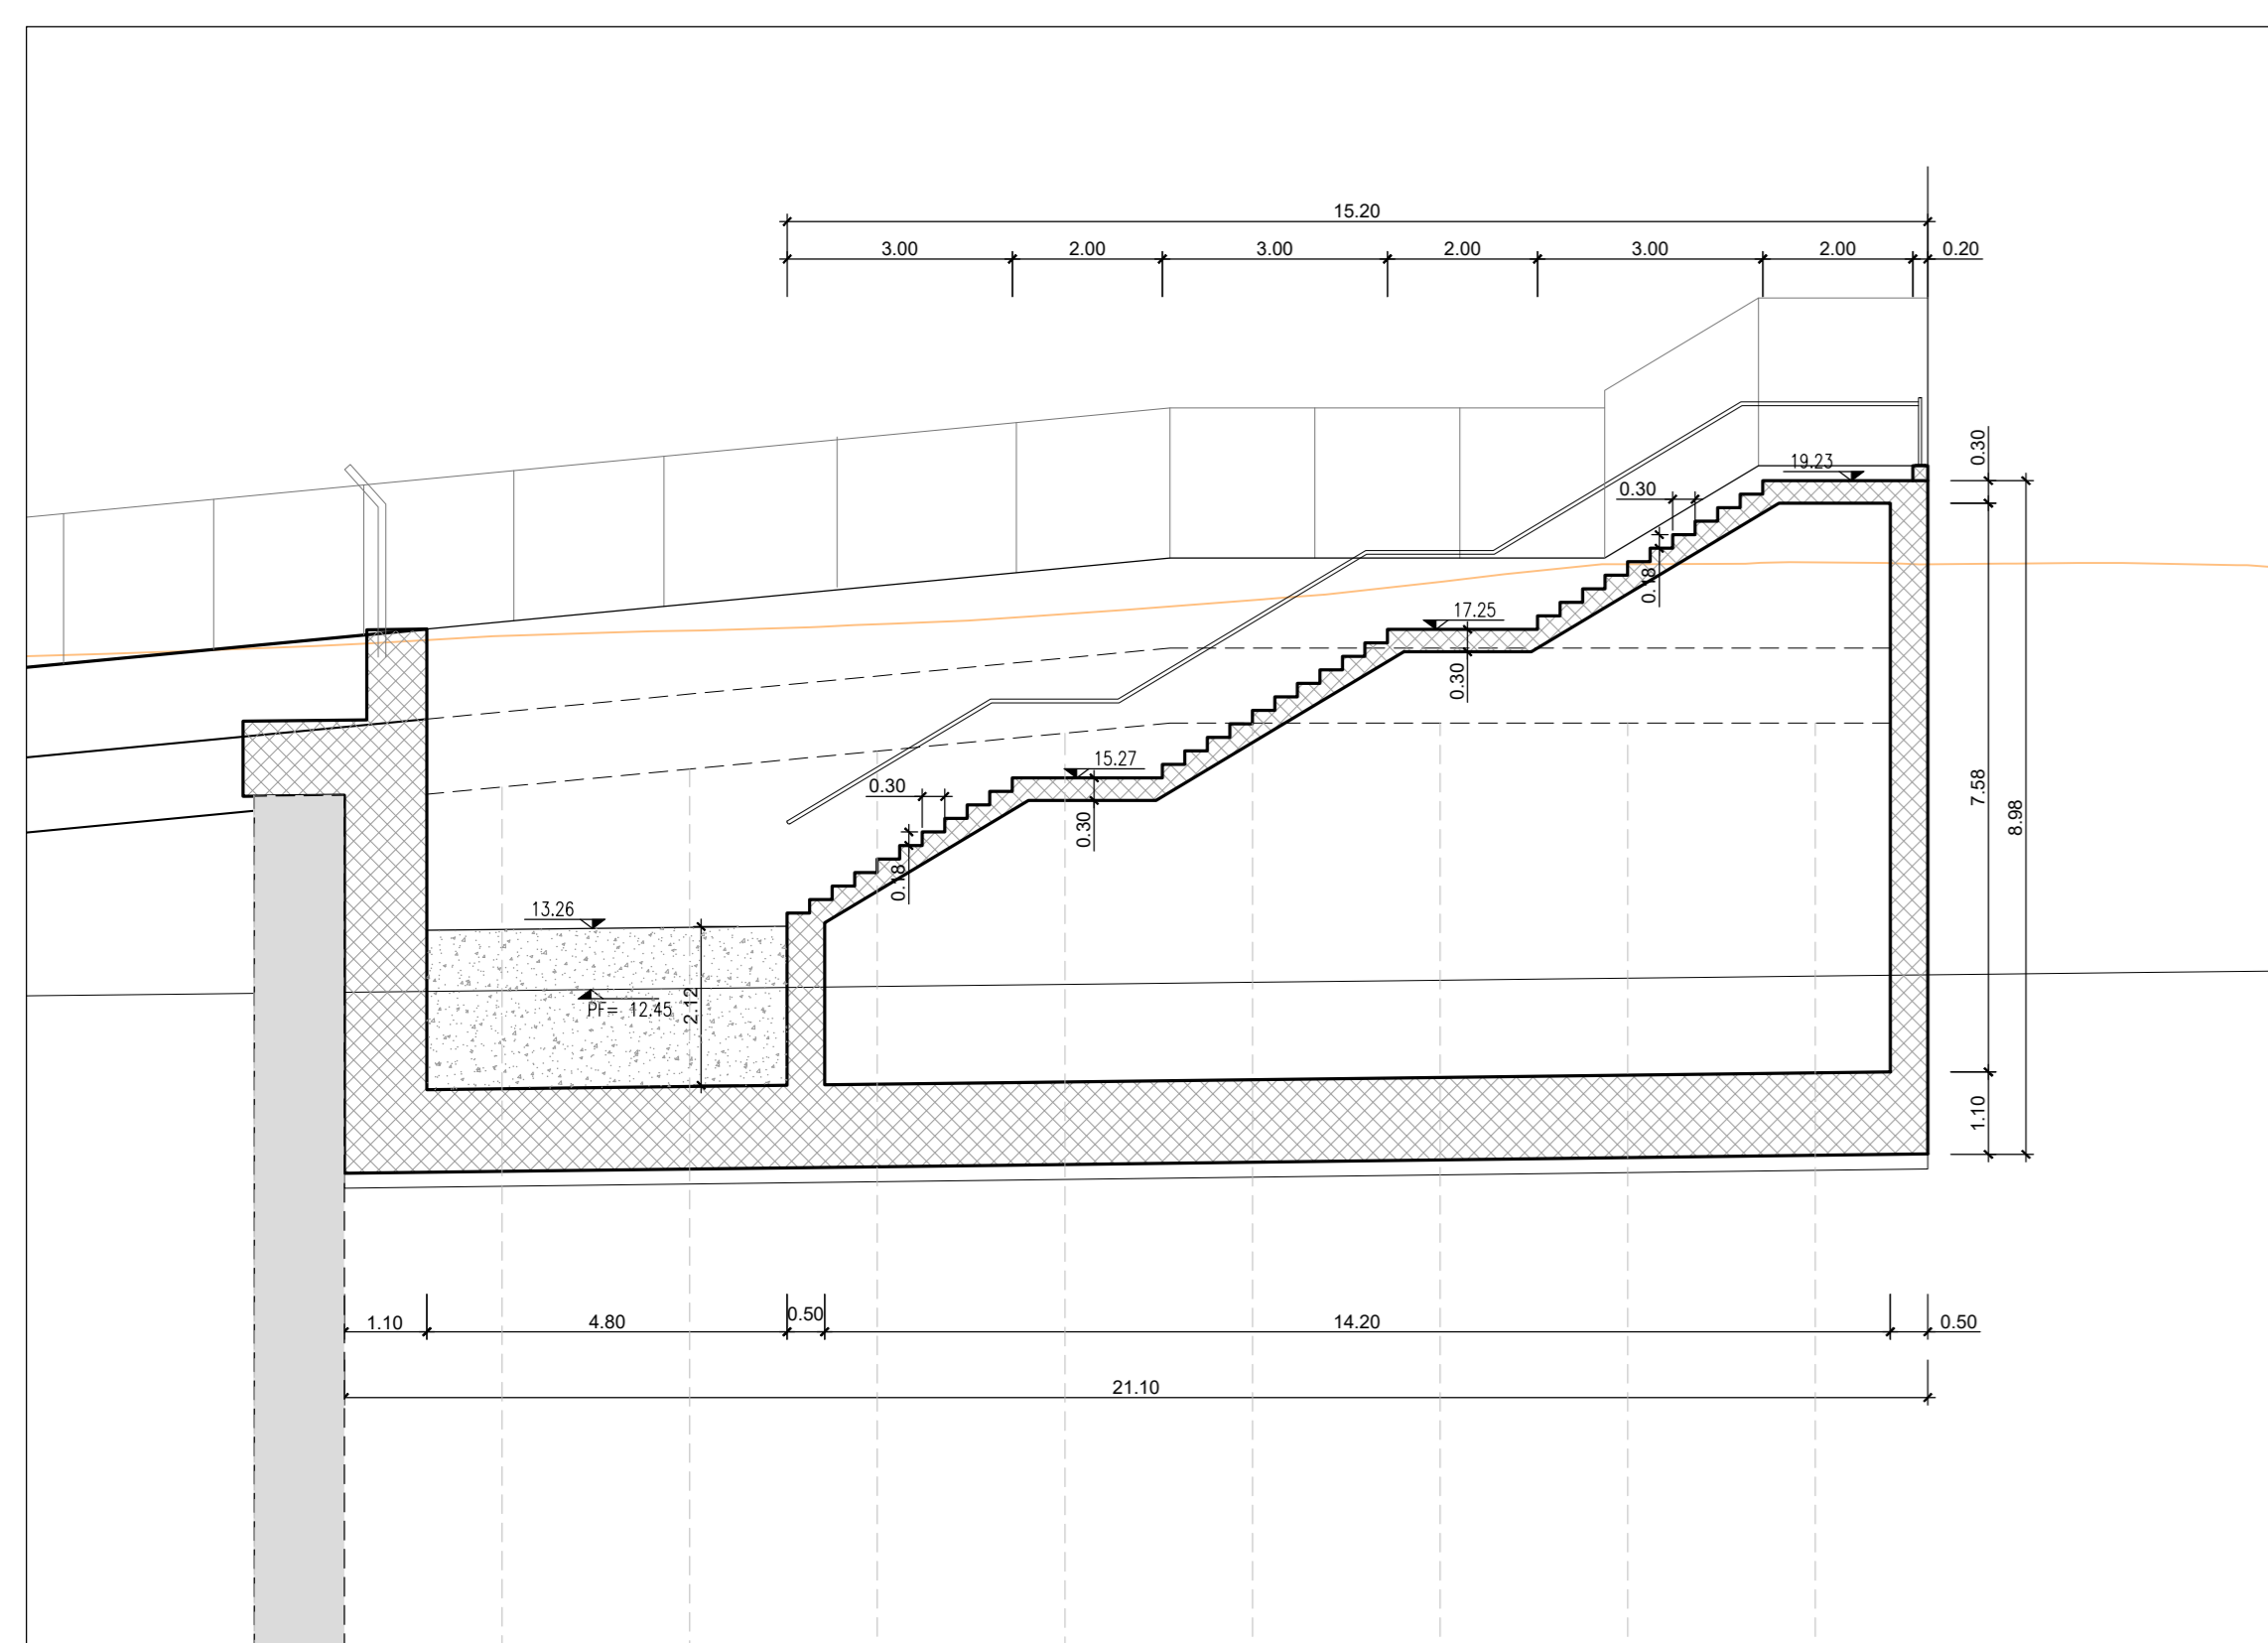

**SEZIONE D-D**  
Scala 1:100

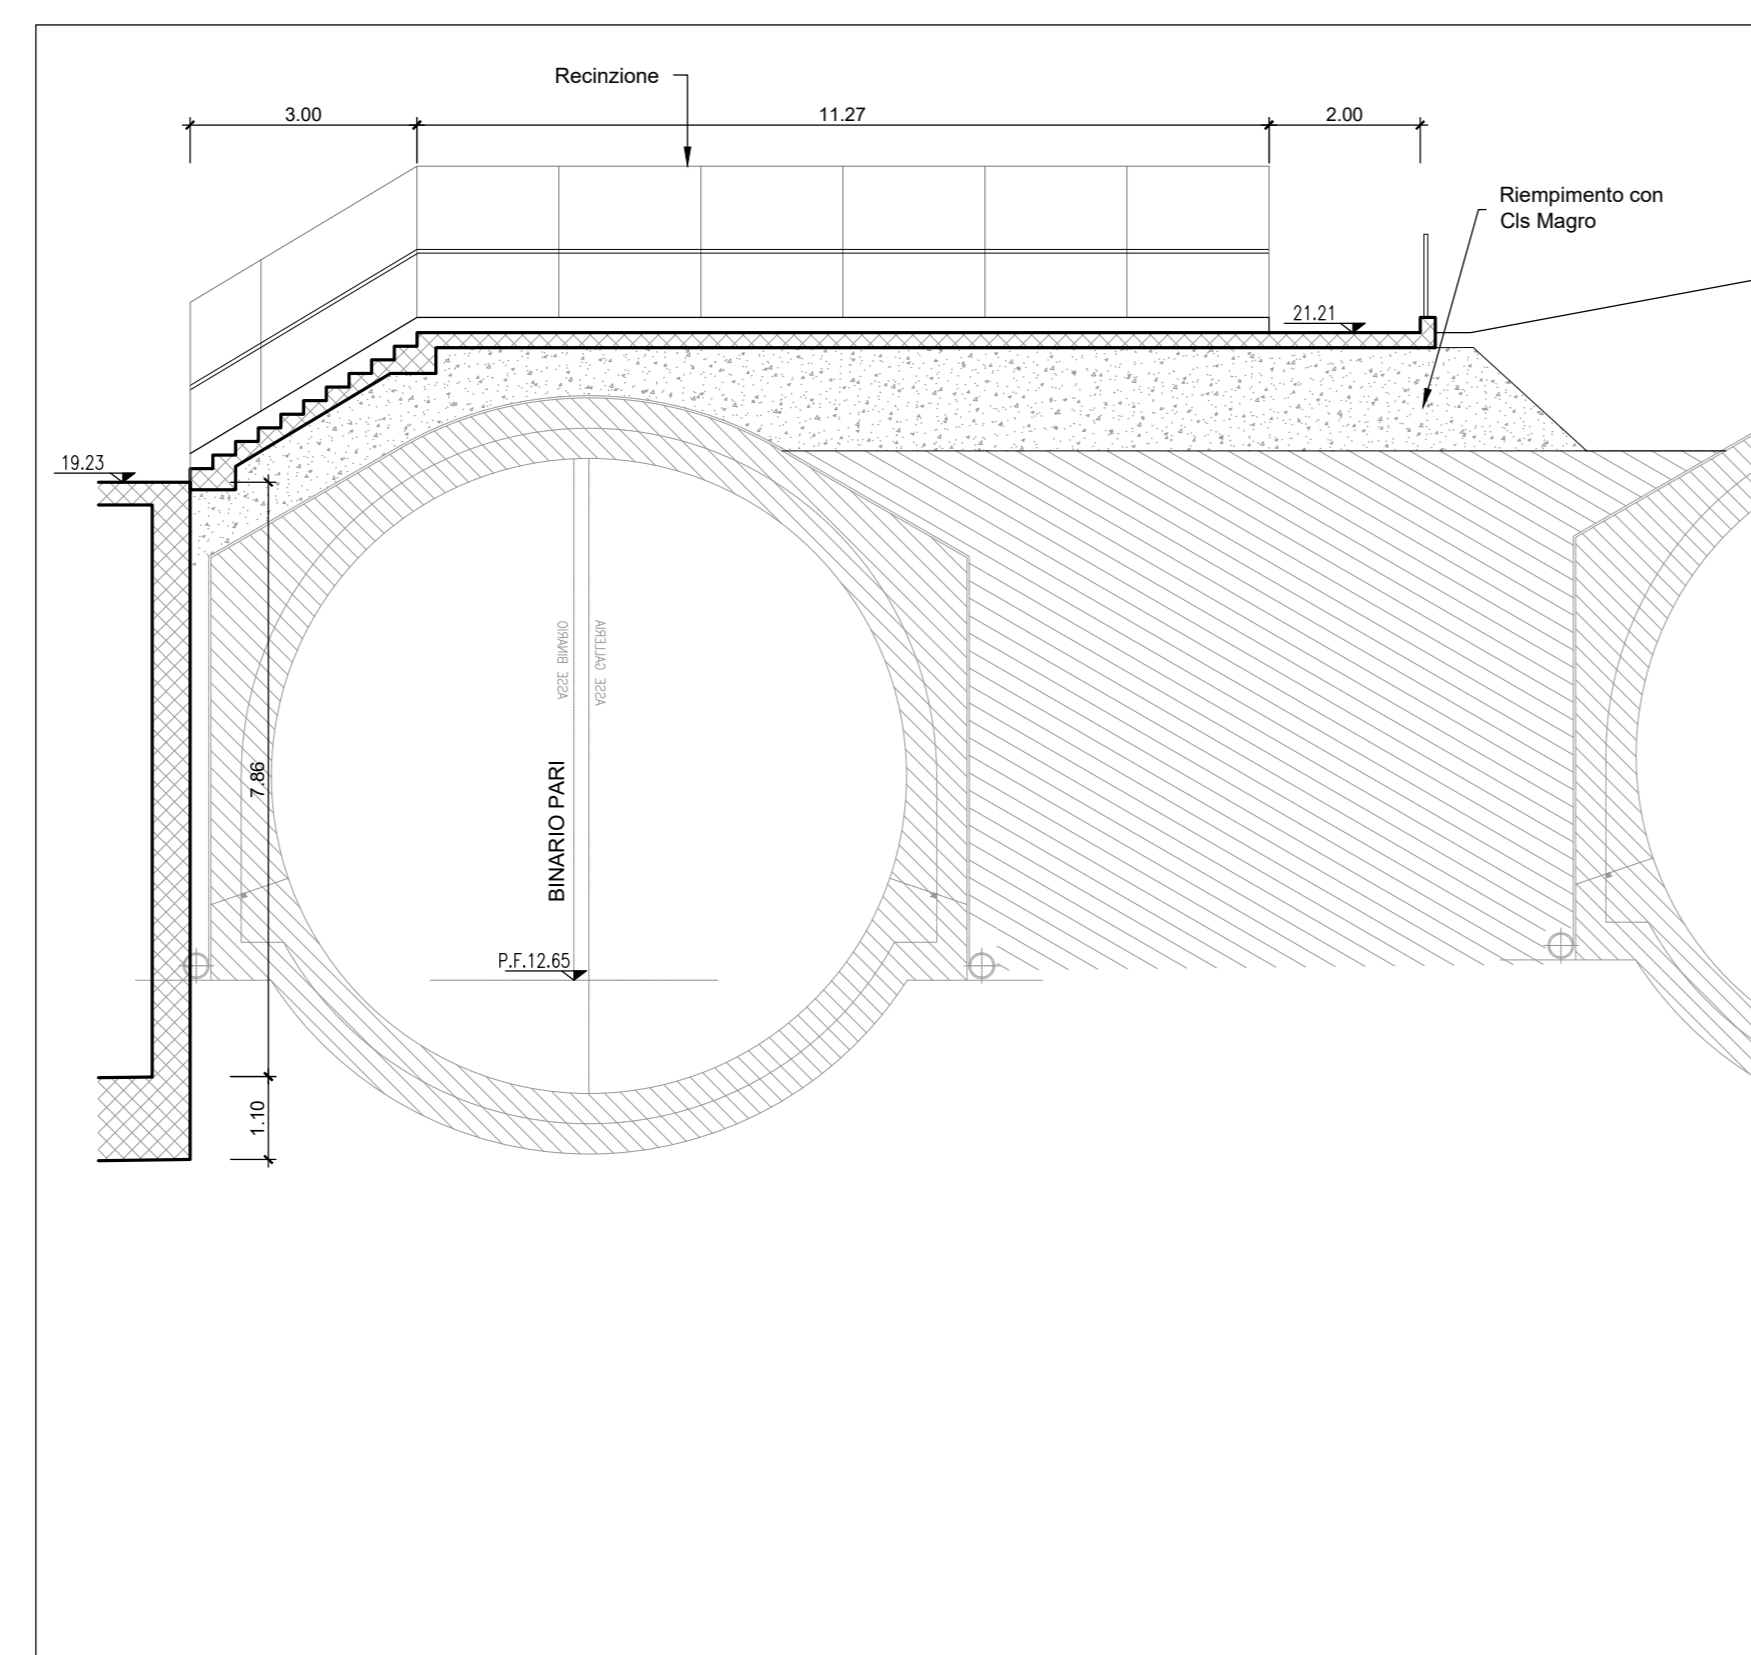

COMMITTENTE:   
**RETE FERROVIARIA ITALIANA**  
 GRUPPO FERROVIE DELLO STATO ITALIANE

PROGETTAZIONE:   
**ITALFERR**  
 GRUPPO FERROVIE DELLO STATO ITALIANE

U.O. COORDINAMENTO DI SISTEMA E PFTE

**PROGETTO DI FATTIBILITA' TECNICA ED ECONOMICA**

**LINEA COSENZA - PAOLA / S. LUCIDO**  
**NUOVA LINEA AV SALERNO - REGGIO CALABRIA**  
**RADDOPPIO COSENZA - PAOLA / S. LUCIDO**

FABBRICATI E OPERE ACCESSORIE  
 Sottopassi e passerelle pedonali  
 Scale anello (piazzale emergenza RIX52 lato S. Lucido)

SCALA: **Varie**

COMMESSA LOTTO FASE ENTE TIPO DOC. OPERA/DISCIPLINA Progr. REV.

**RC1C 03 R 10 AZ R152X0 001 B**

Rev.	Descrizione	Redatto	Data	Verificato	Data	Approvato	Data	Autorizzato Data
A	Emisione esecutiva	F. Negro	Nov-2021	A. Caputo	Nov-2021	L. Di Biase	Nov-2021	Giugno 2022
B	Emisione e progetto di fattibilità	F. Negro	Giugno 2022	A. Caputo	Giugno 2022	L. Di Biase	Giugno 2022	Giugno 2022

File: RC1C.0.3.R.10.AZ.RI.52.X.0.001.B