




**Pianta**  
1 : 100

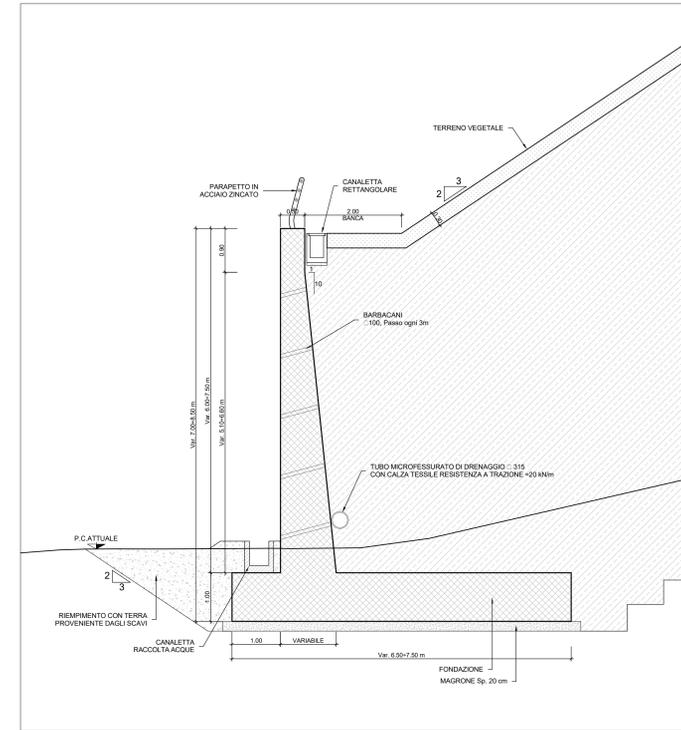


**Sezione Tipo - Muro d'ala**  
1 : 50

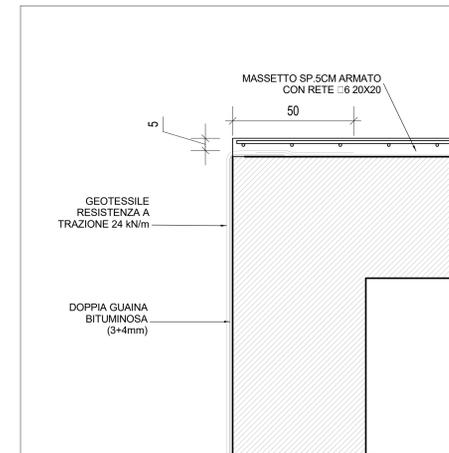


**Particolare - Soletta copertura**  
1 : 10

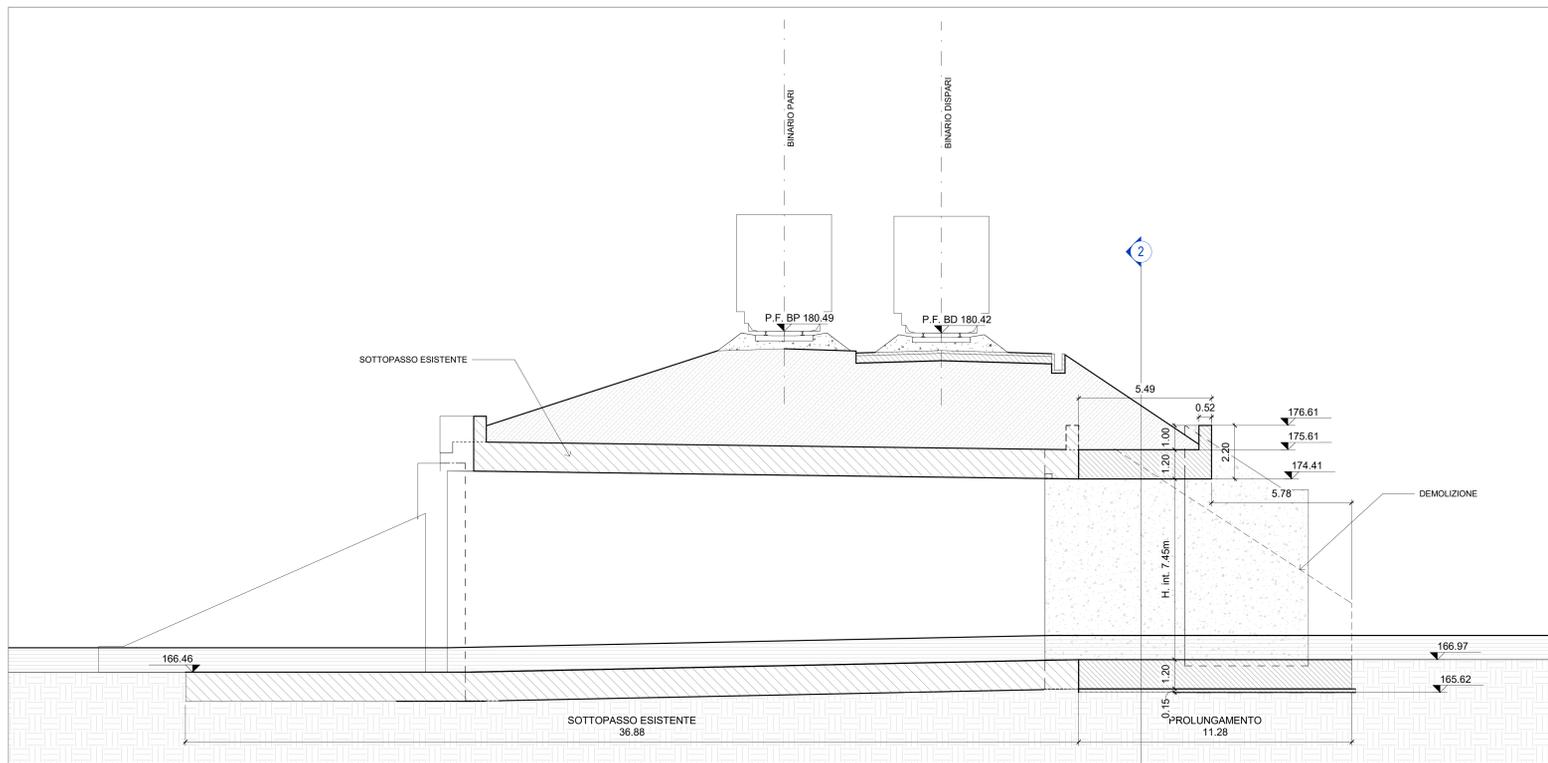

**S1 - Sezione Longitudinale**  
1 : 100

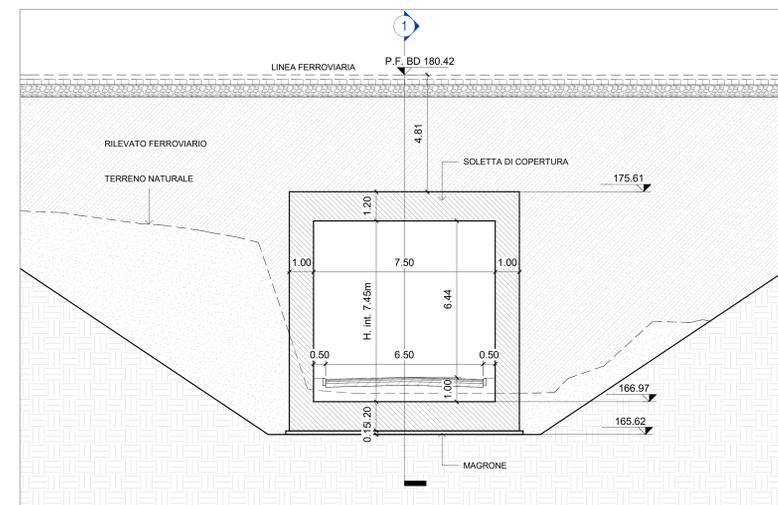

**S2 - Sezione Trasversale**  
1 : 100

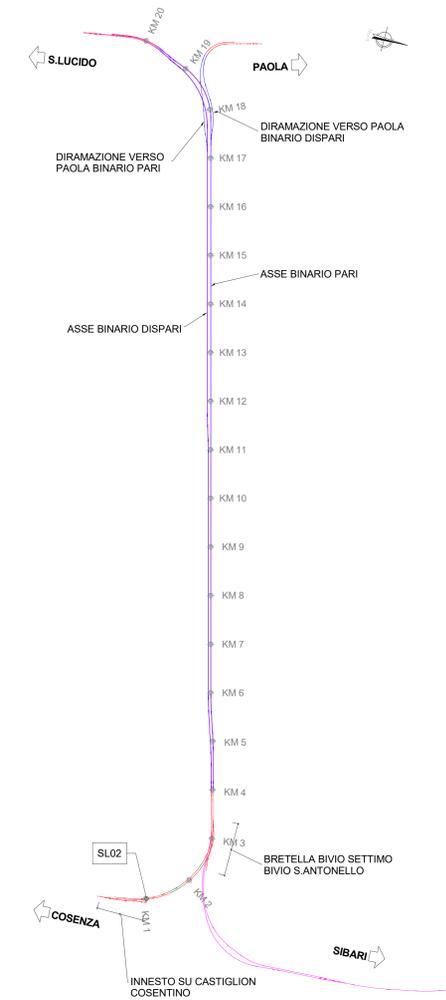

- LEGENDA ASSI**
- TRATTI IN GALLERIA
  - TRATTI IN VIADOTTO
  - LINEA ALTA VELOCITÀ

COMMITTENTE: **RFI** RETE FERROVIARIA ITALIANA GRUPPO FERROVIE DELLO STATO ITALIANE

PROGETTAZIONE: **ITALFER** GRUPPO FERROVIE DELLO STATO ITALIANE

**U.O. COORDINAMENTO DI SISTEMA E PFTE**

**PROGETTO DI FATTIBILITA' TECNICA ED ECONOMICA**

**LINEA COSENZA - PAOLA / S. LUCIDO**  
**NUOVA LINEA AV SALERNO - REGGIO CALABRIA**  
**RADDOPPIO COSENZA - PAOLA / S. LUCIDO**  
**SOTTOVIA STRADALI**

SL02 - PROLUNGAMENTO SOTTOPASSO VIA J. COOK  
 Pianta, prospetto, sezione longitudinale

SCALA: **Varie**

Rev.	Descrizione	Redatto	Data	Verificato	Data	Approvato	Data	Autorizzato	Data
A	Emissione definitiva	Progettista	Nov-2021	Accertatore	Nov-2021	EDIPRO	Nov-2021	CS	Nov-2021

File: RC1C.0.3.R.10.PZ.SL.02.0.0.001.A In Etab: 151