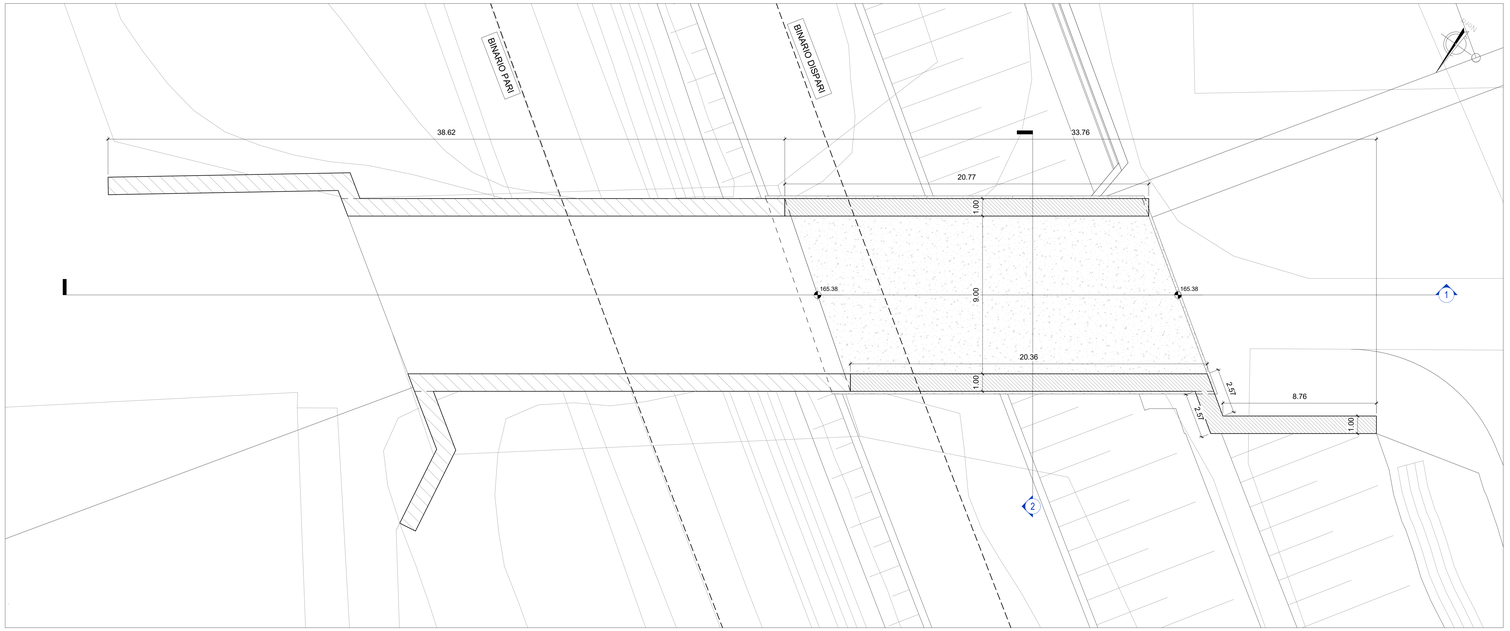

Pianta
1 : 100

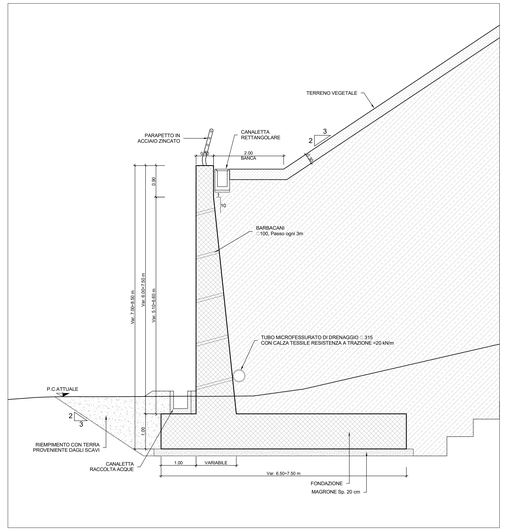

Sezione Tipo - Muro d'ala
1 : 50

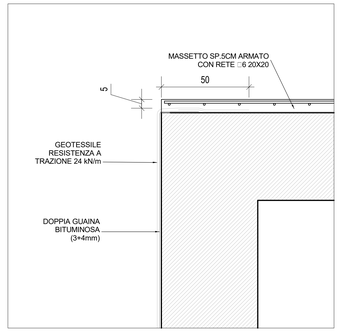

Particolare - Soletta copertura
1 : 10

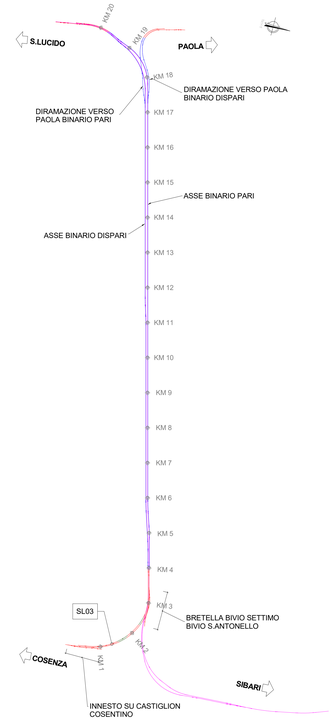

LEGENDA ASSI

- TRATTI IN GALLERIA
- TRATTI IN VIADOTTO
- LINEA ALTA VELOCITÀ

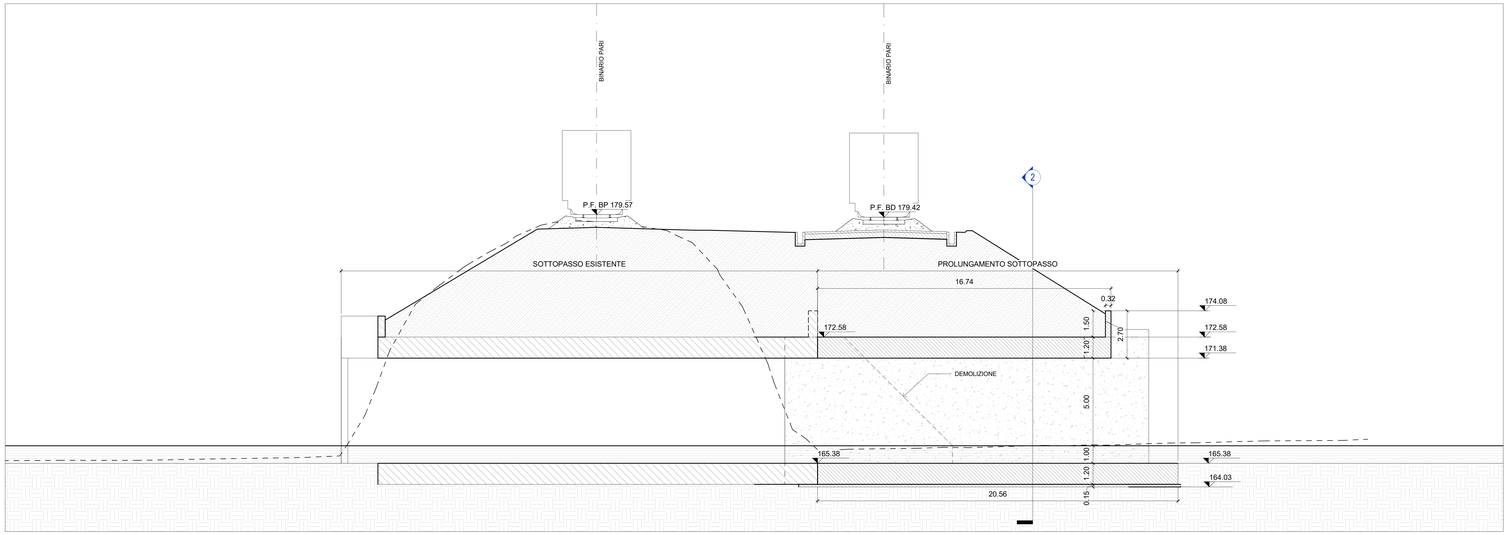

S1 - Sezione Longitudinale
1 : 100

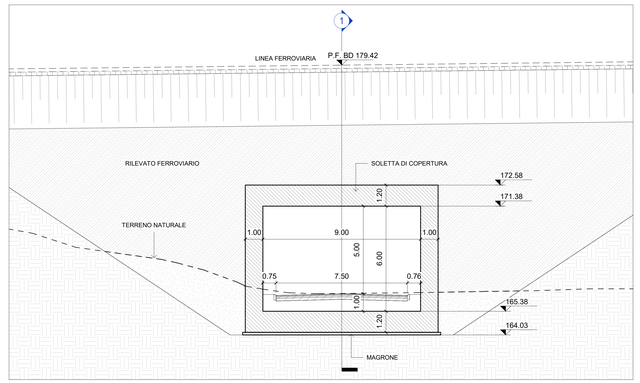

S2 - Sezione Trasversale
1 : 100

COMMITTENTE:

RFI RETE FERROVIARIA ITALIANA
GRUPPO FERROVIE DELLO STATO ITALIANE

PROGETTAZIONE:

ITALFERR
GRUPPO FERROVIE DELLO STATO ITALIANE

U.O. COORDINAMENTO DI SISTEMA E PFTE

PROGETTO DI FATTIBILITA' TECNICA ED ECONOMICA

LINEA COSENZA - PAOLA / S. LUCIDO
NUOVA LINEA AV SALERNO – REGGIO CALABRIA
RADDOPPIO COSENZA - PAOLA / S. LUCIDO
SOTTOVIA STRADALI

SL03 - PROLUNGAMENTO SOTTOPASSO VIA G. DA VERZANO

Planta, prospetto, sezione longitudinale

SCALA: Varie

COMMESSA	LOTTO	FASE	ENTE	TIPO DOC.	OPERA/DISCIPLINA	PROGR.	REV.
RC1C	03	R	10	PZ	SL0300	001	A

Rev.	Descrizione	Redatto	Data	Verificato	Data	Approvato	Data	Autorizzato Data
A	Emissione esecutiva	F.Pasquini	Nov.2021	A.Cosenza	Nov.2021	L.D'Amore	Nov.2021	G.Ingrosso Nov.2021

Progettista:
Ing. L.D'Amore (Ordine Ingegneri Roma n. 12345)

File: RC1C.0.3.R.10.PZ.SL.03.0.0.001.A | n.Elab:153