




Pianta
1 : 100

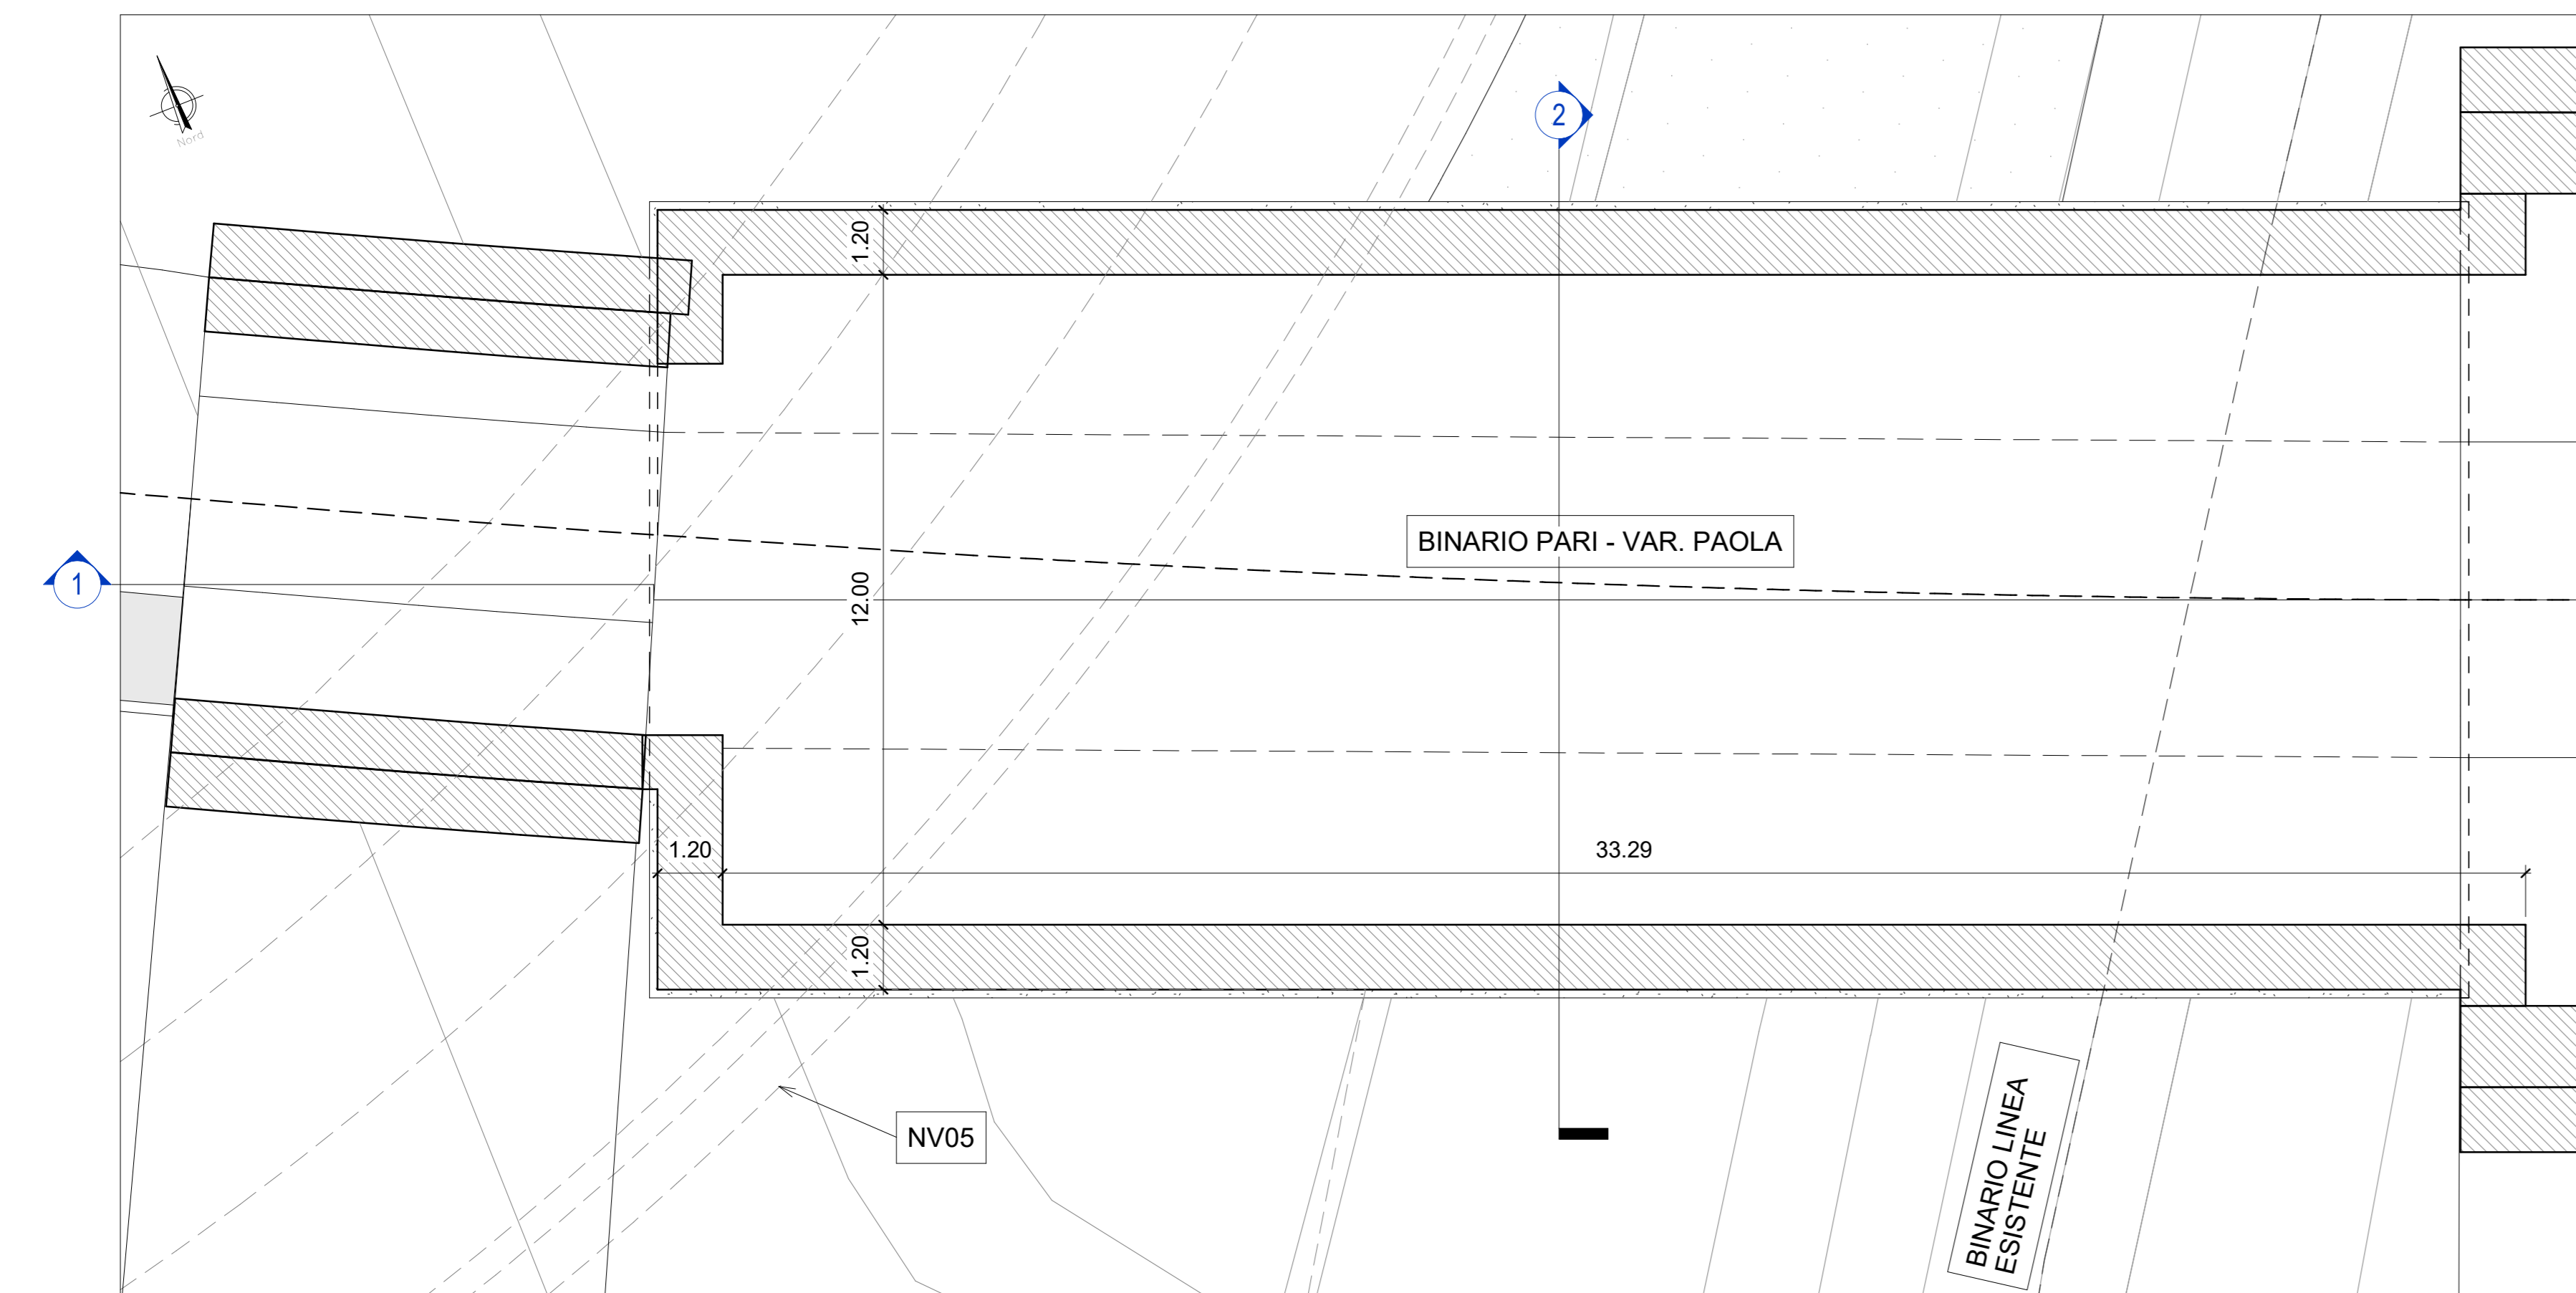


Pianta
1 : 100

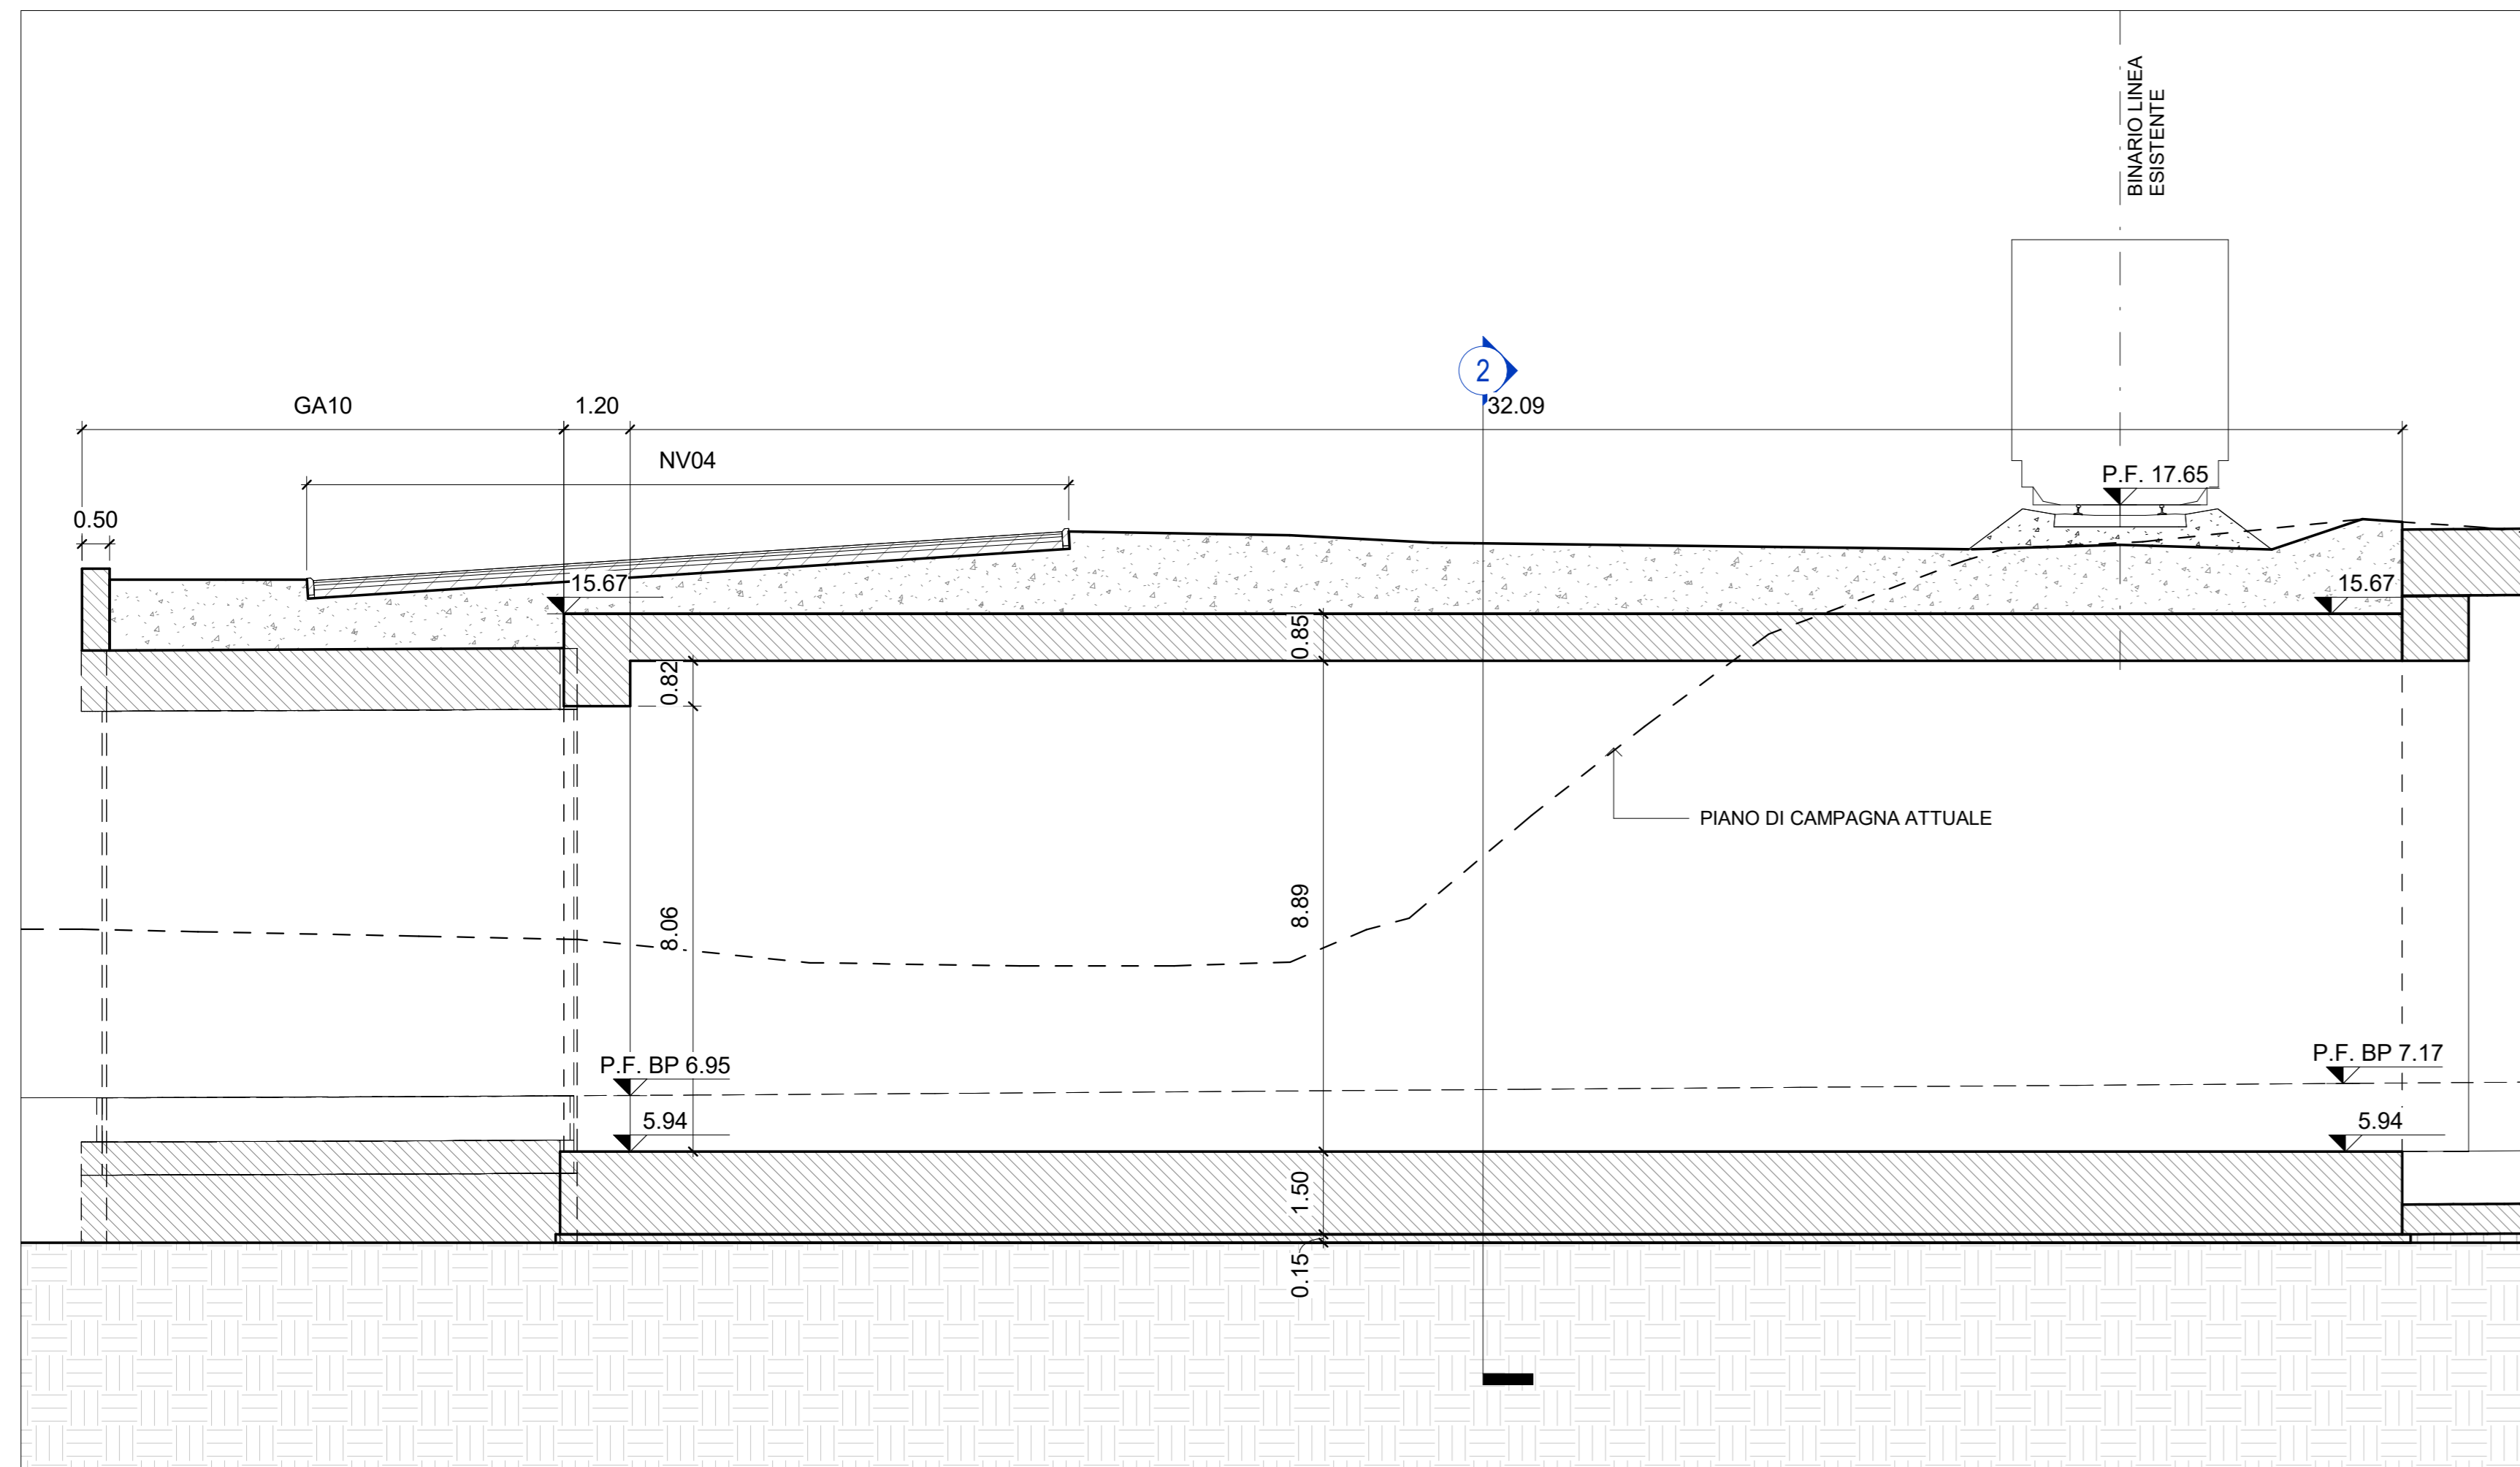


S1 - Sezione Longitudinale
1 : 100

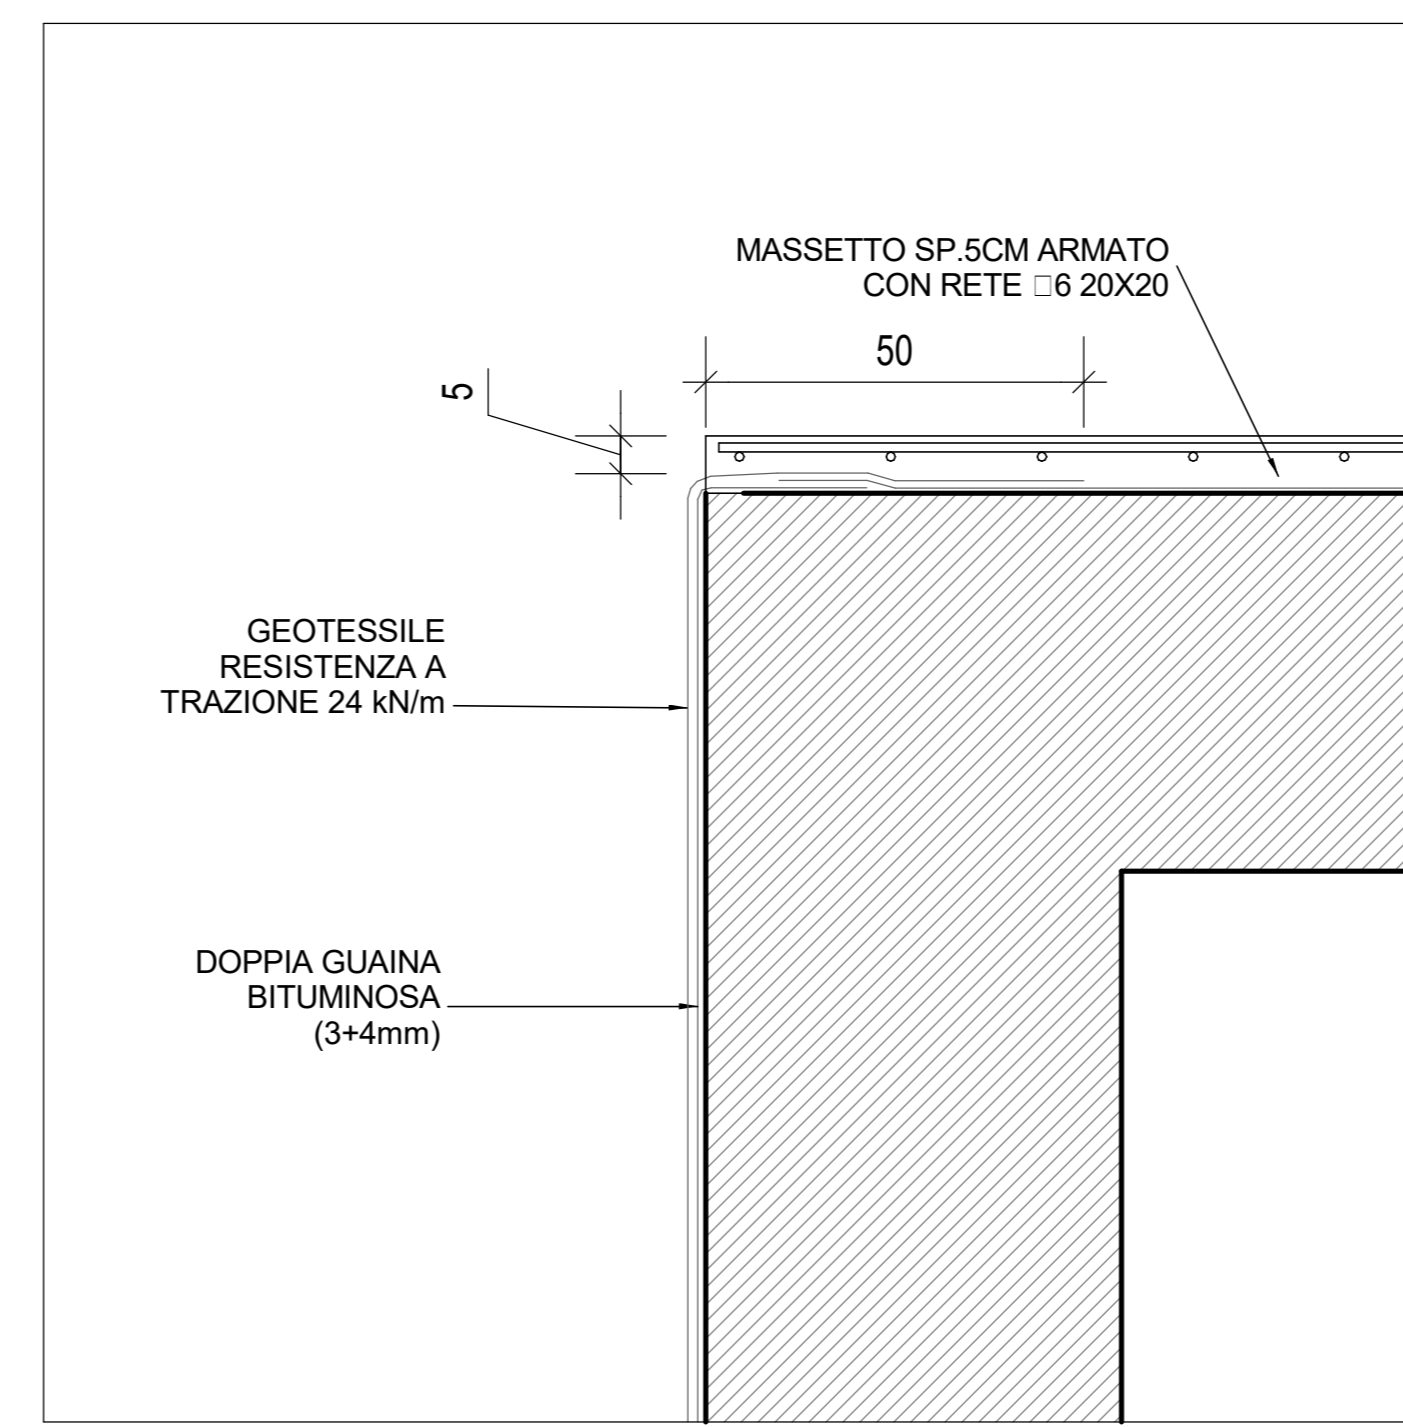

Particolare - Soletta copertura
1 : 10

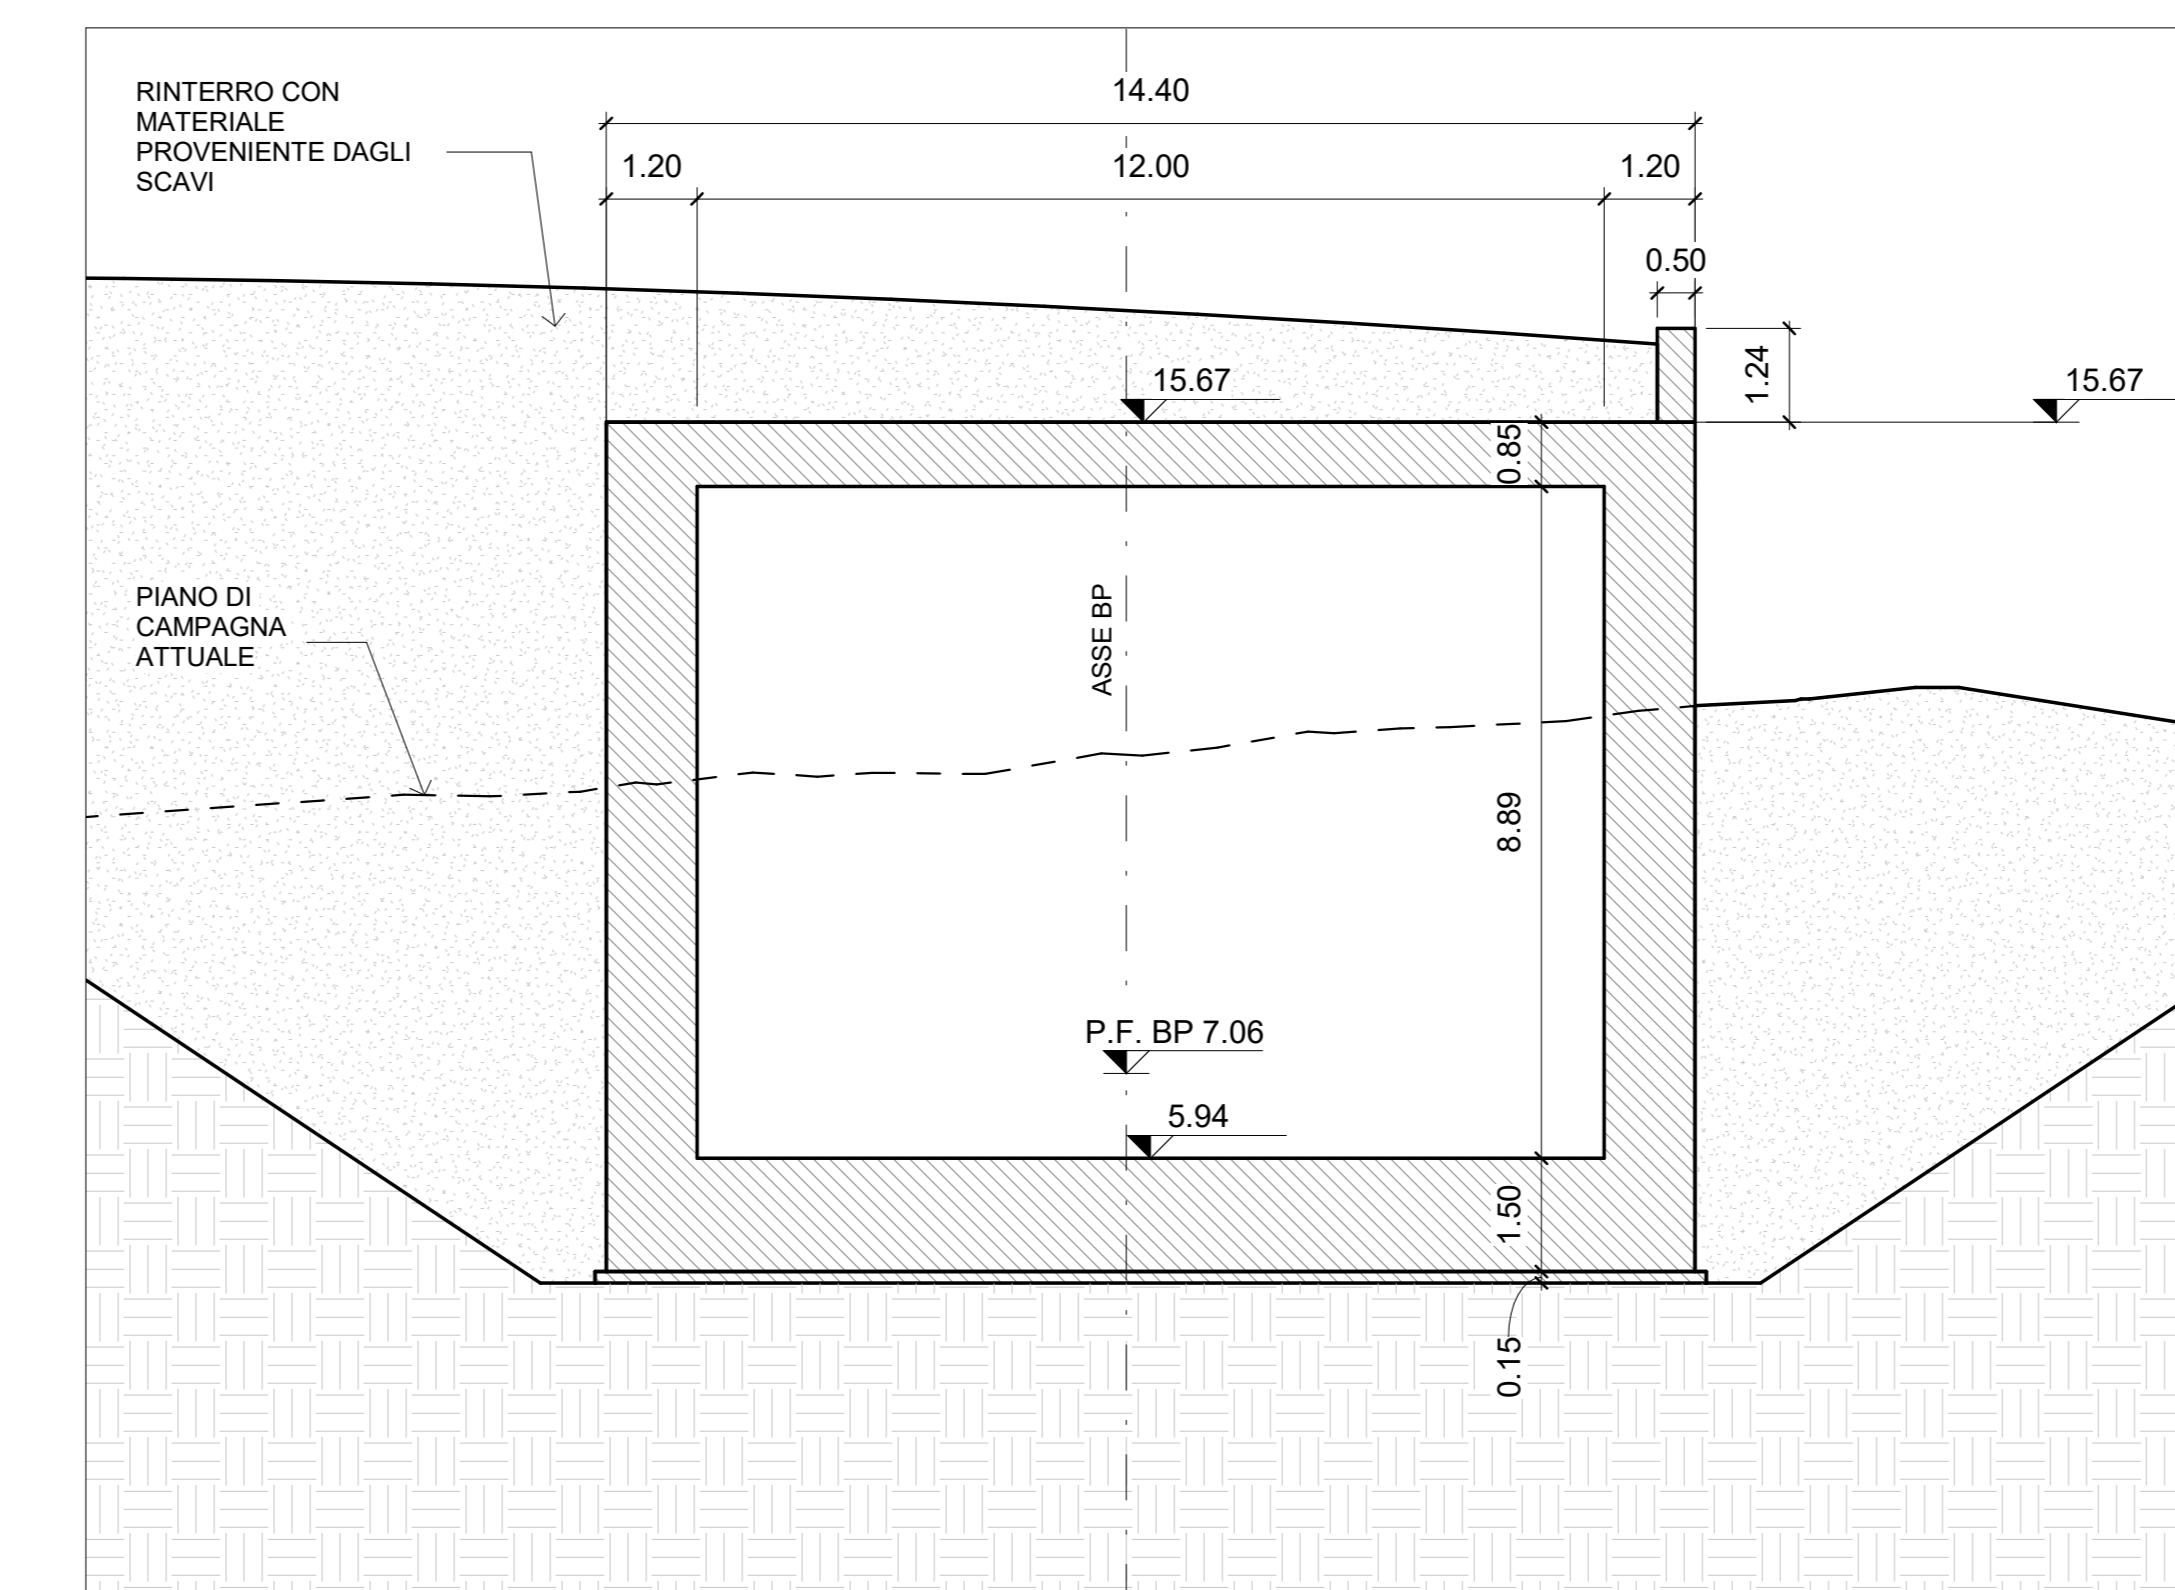

S2 - Sezione Trasversale
1 : 100

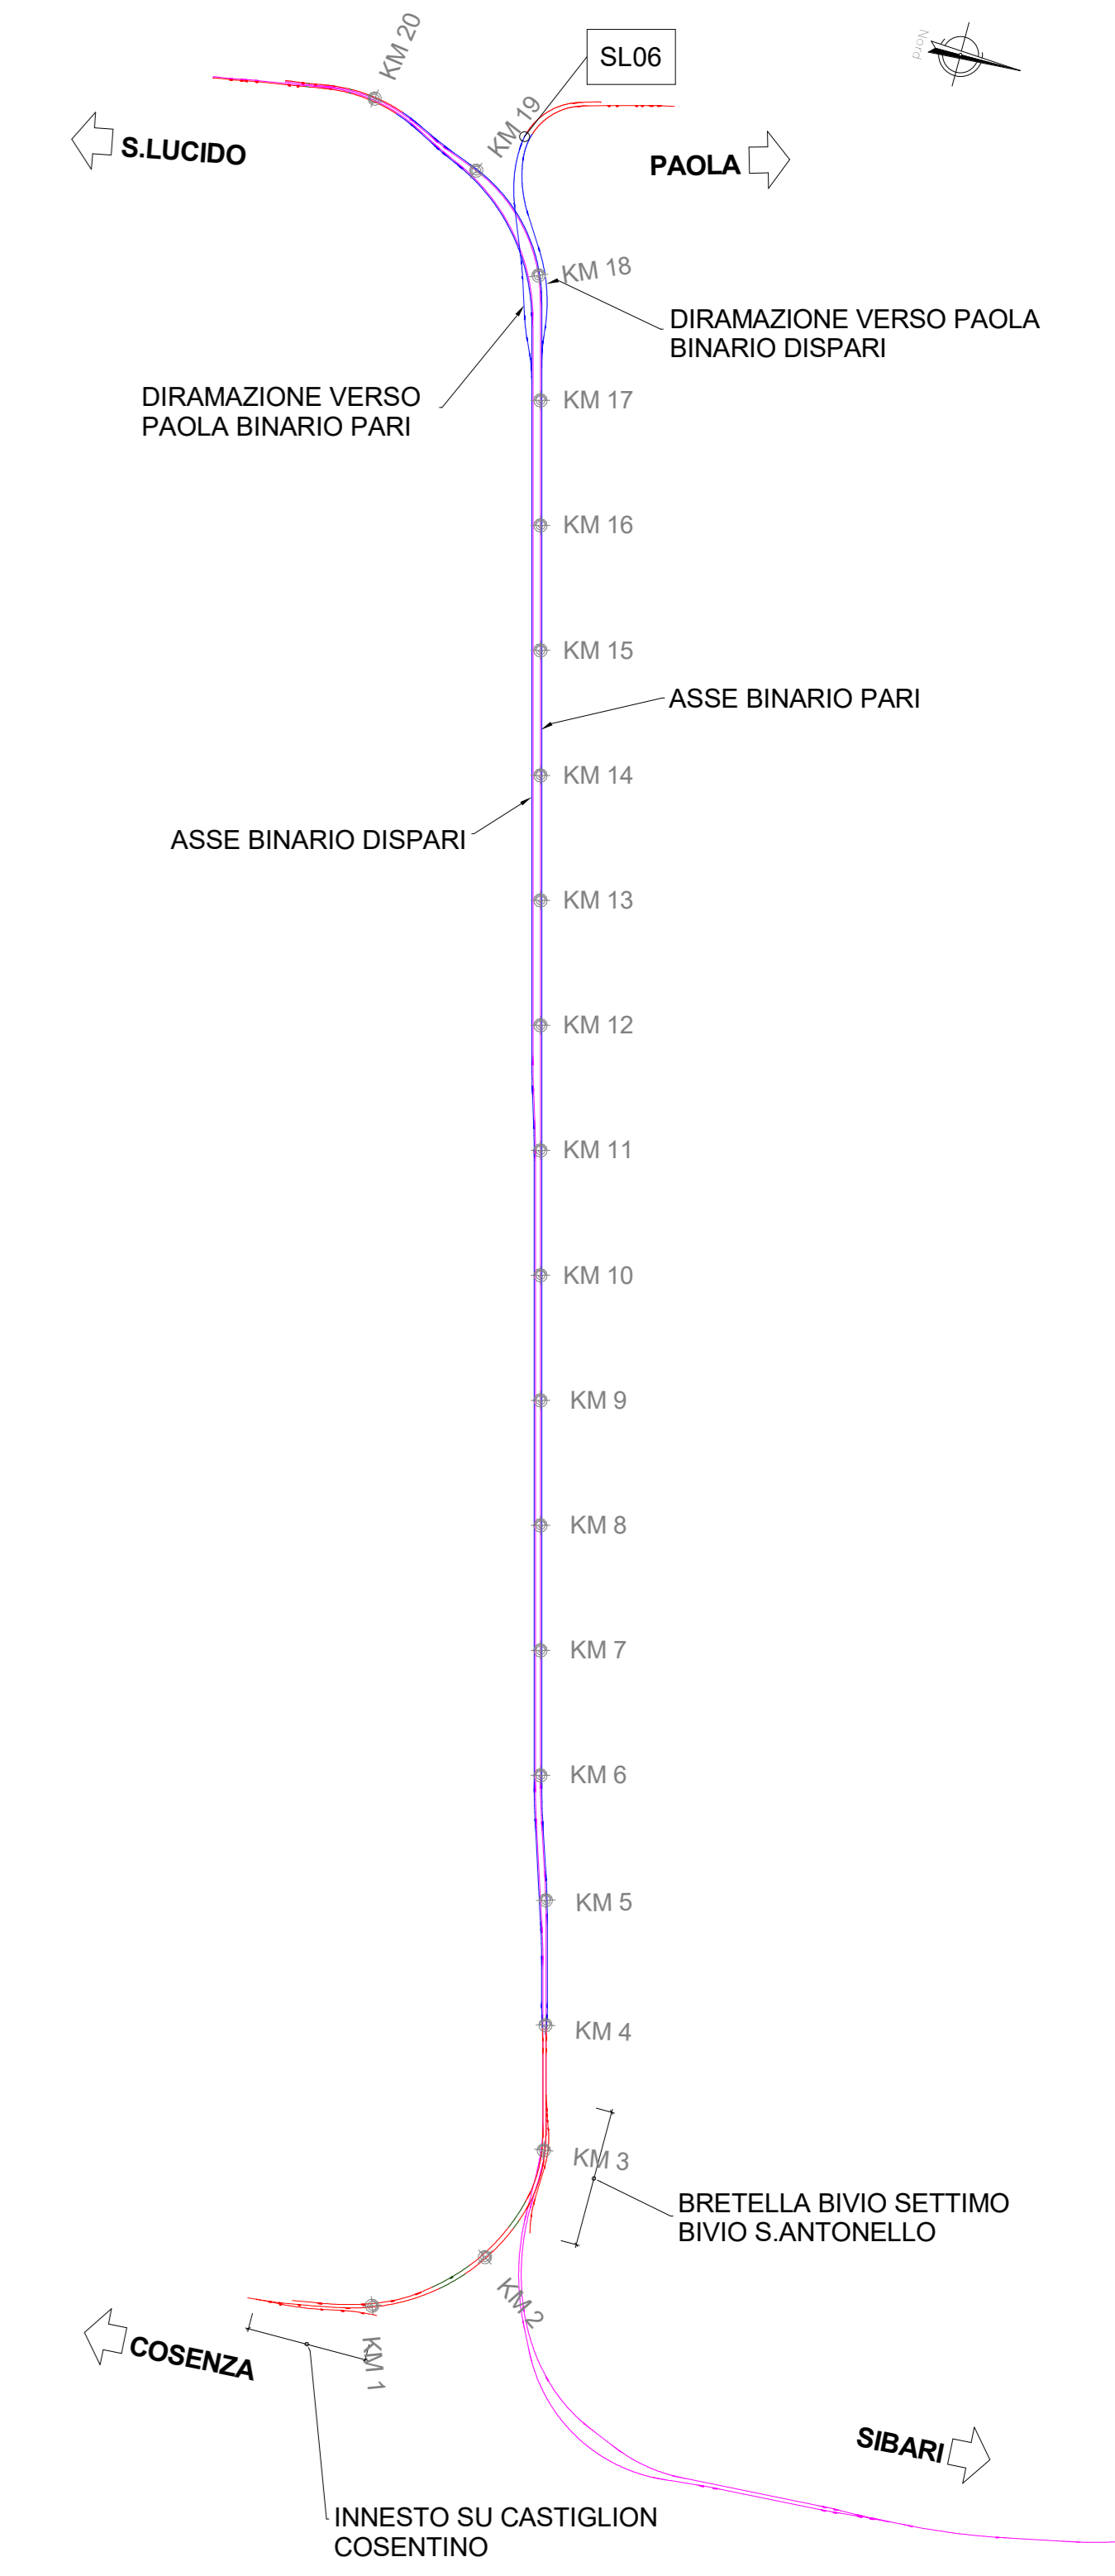

- LEGENDA ASSI**
- TRATTI IN GALLERIA
 - TRATTI IN VIADOTTO
 - LINEA ALTA VELOCITÀ

COMMITTENTE: **RFI** RETE FERROVIARIA ITALIANA GRUPPO FERROVIE DELLO STATO ITALIANE

PROGETTAZIONE: **ITALFERR** GRUPPO FERROVIE DELLO STATO ITALIANE

U.O. COORDINAMENTO DI SISTEMA E PFTE

PROGETTO DI FATTIBILITA' TECNICA ED ECONOMICA

LINEA COSENZA - PAOLA / S. LUCIDO
NUOVA LINEA AV SALERNO - REGGIO CALABRIA
RADDOPPIO COSENZA - PAOLA / S. LUCIDO
SOTTOVIA FERROVIARI
SL06 - MANUFATTO SCATOLARE a SPINGITUBO IMBOCCO LATO PAOLA BP
 Pianta, prospetto, sezione longitudinale

SCALA: **Varie**

COMMESSA	LOTTO	FASE	ENTE	TIPO DOC.	OPERADISCIPLINA	PROGR.	REV.
RC1C	03	R	10	PZ	SL0600	001	A

Rev.	Descrizione	Redatto	Data	Verificato	Data	Approvato	Data	Autorizzato Data
A	Elaborazione esecutiva	F. Reggiani	Nov-2021	G. Compagnone	Nov-2021	L. Zampone	Nov-2021	Nov-2021

File: RC1C.0.3.R.10.PZ.SL.06.0.001.A In Elab: 144