




**Pianta**  
1 : 100

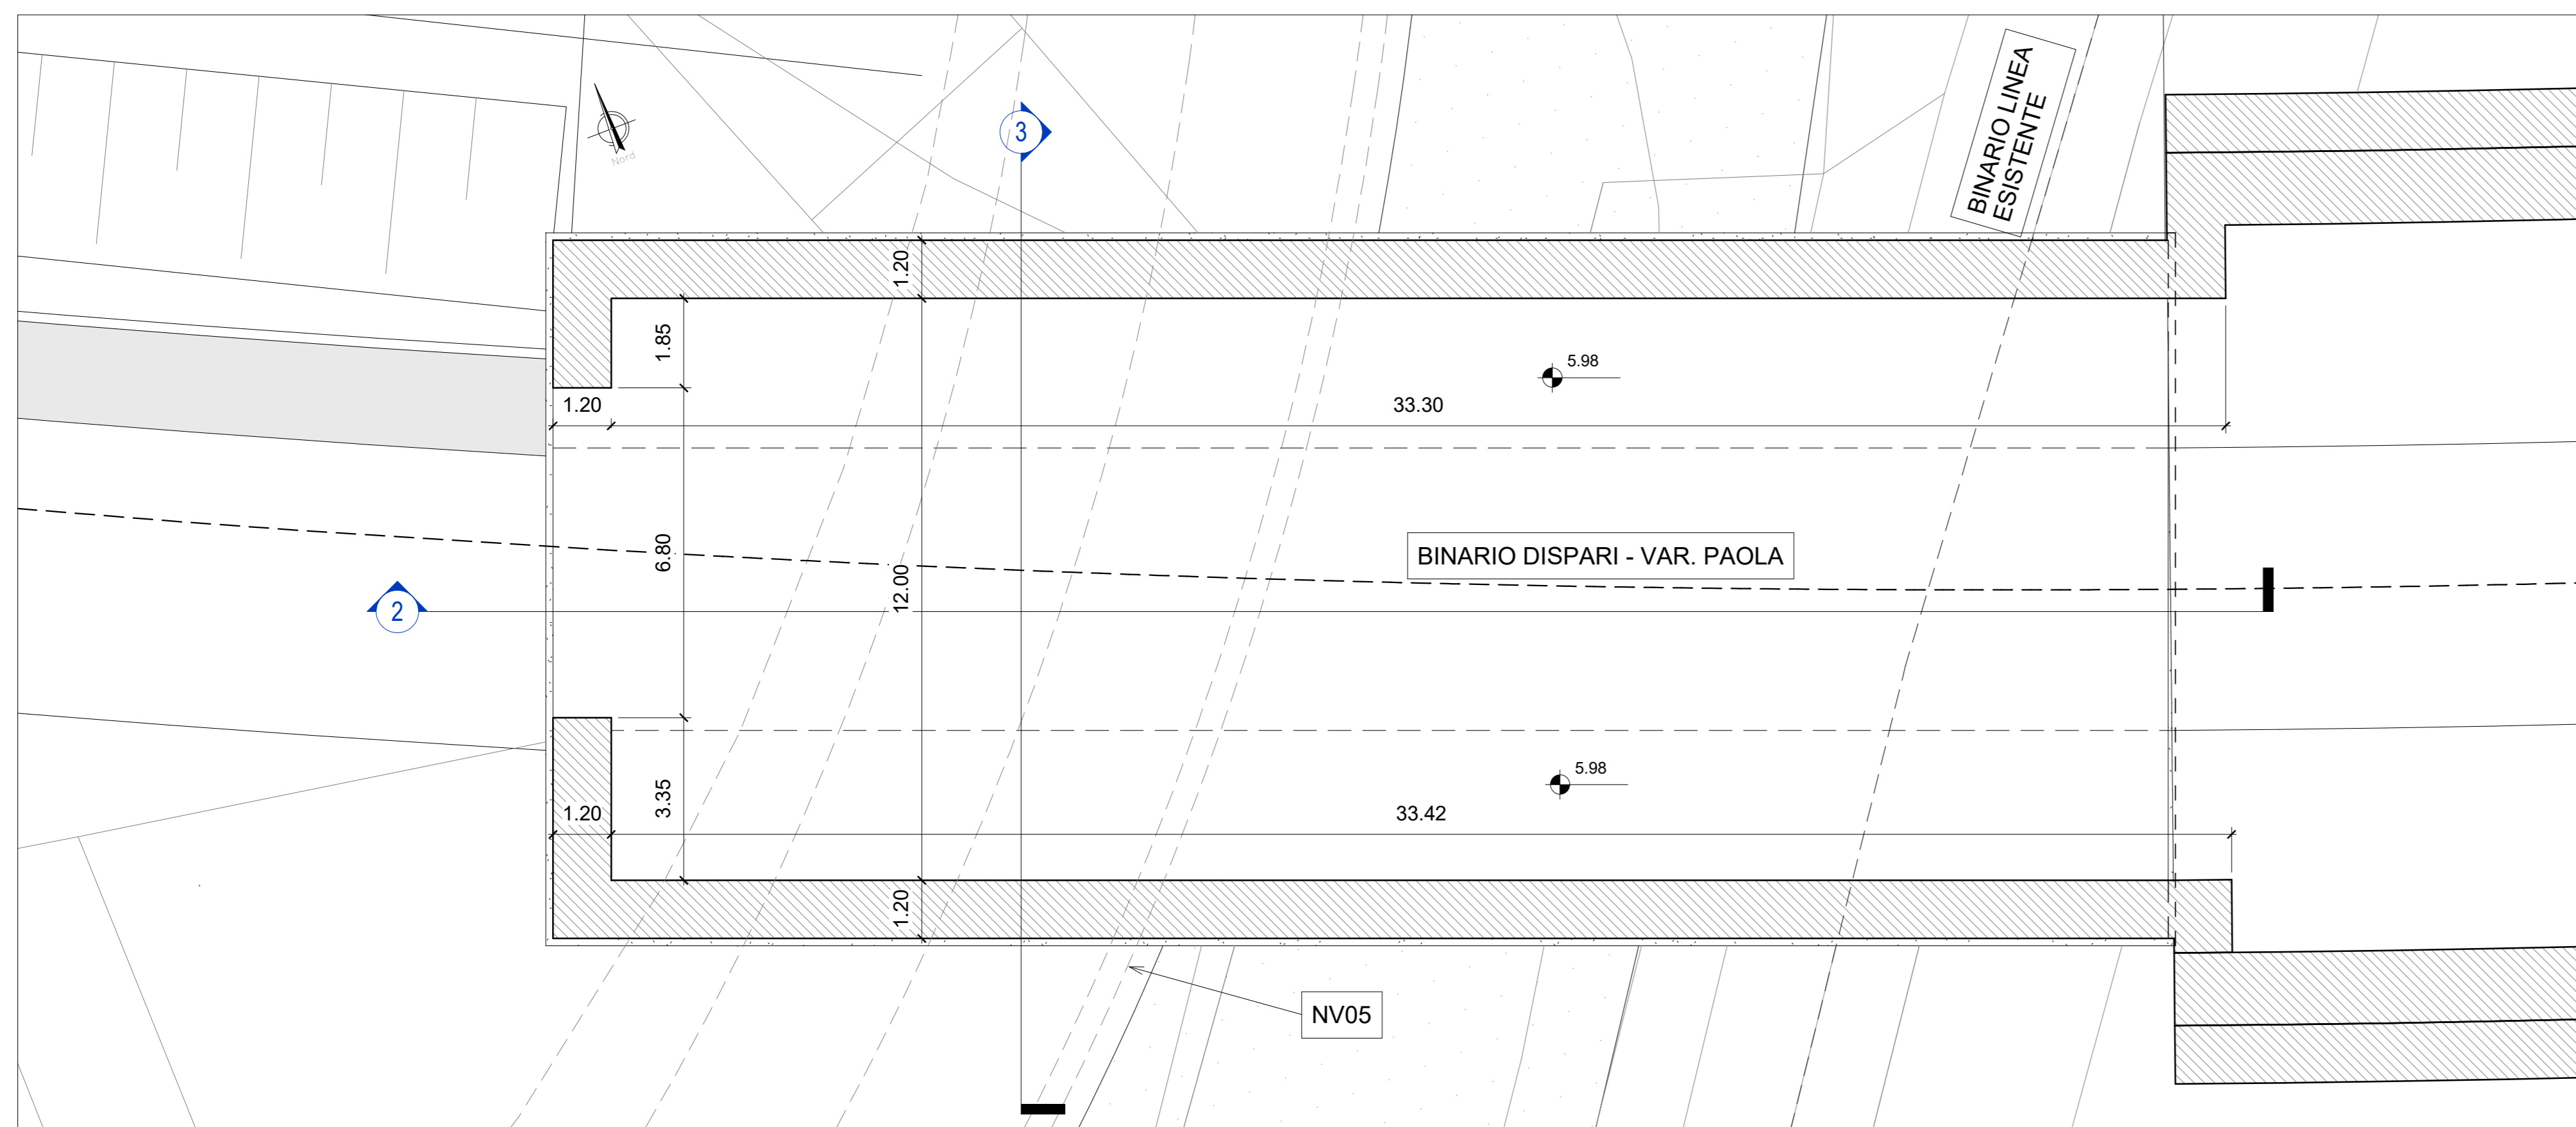


**Pianta**  
1 : 100

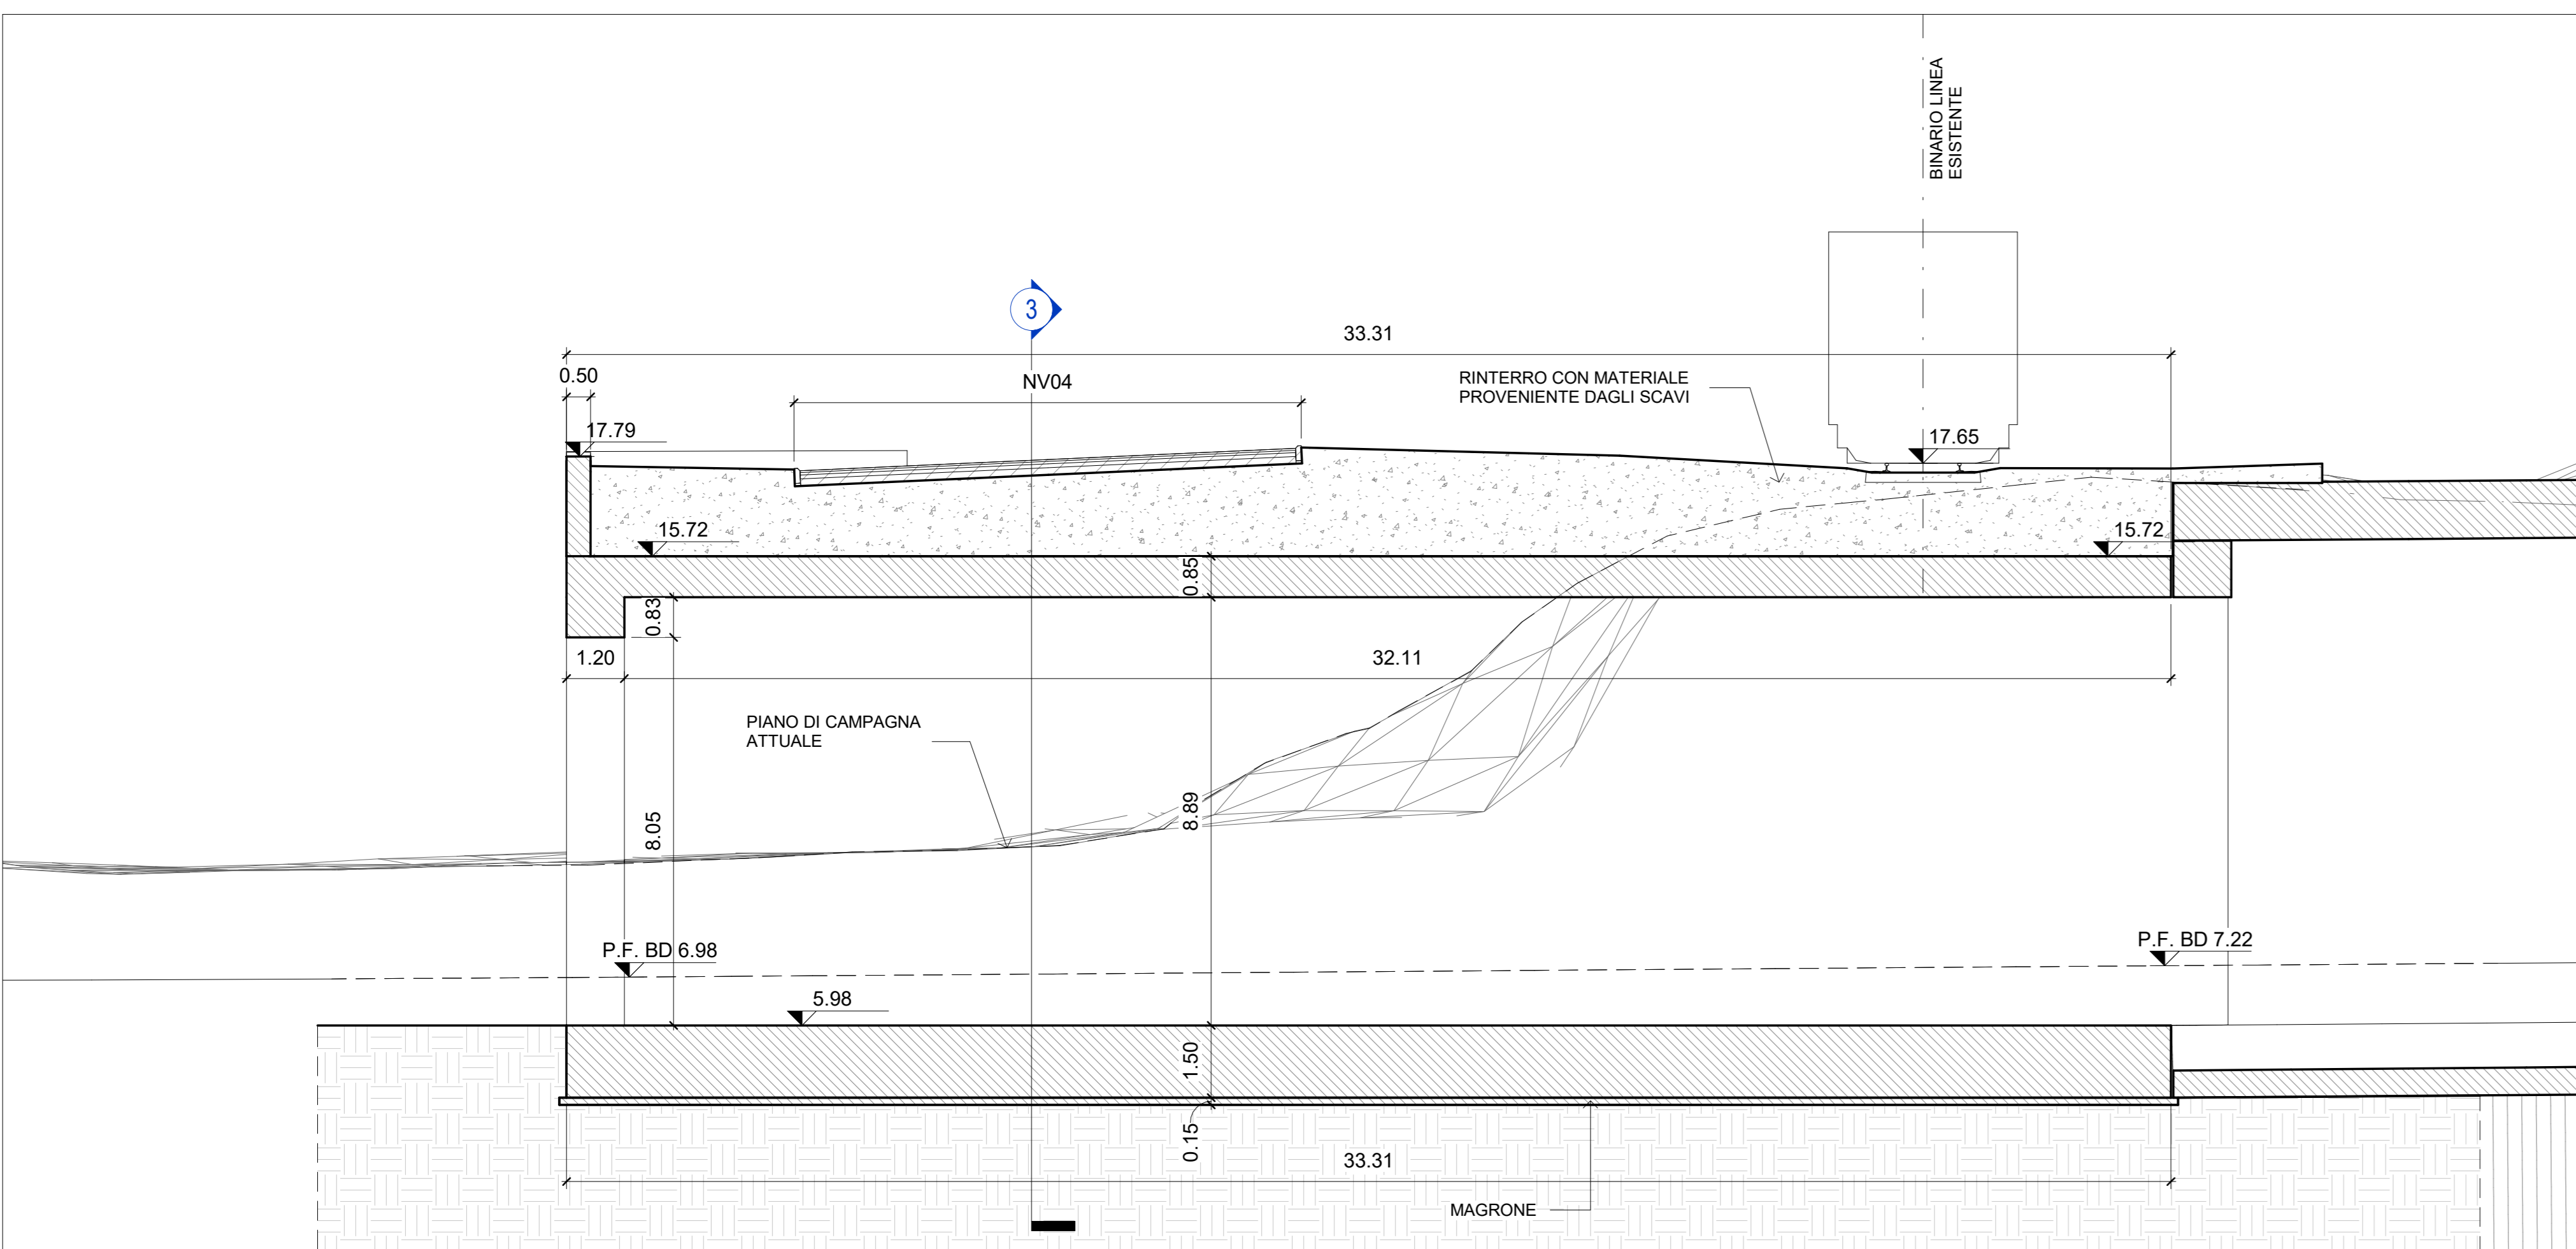


**S1 - Sezione Longitudinale**  
1 : 100

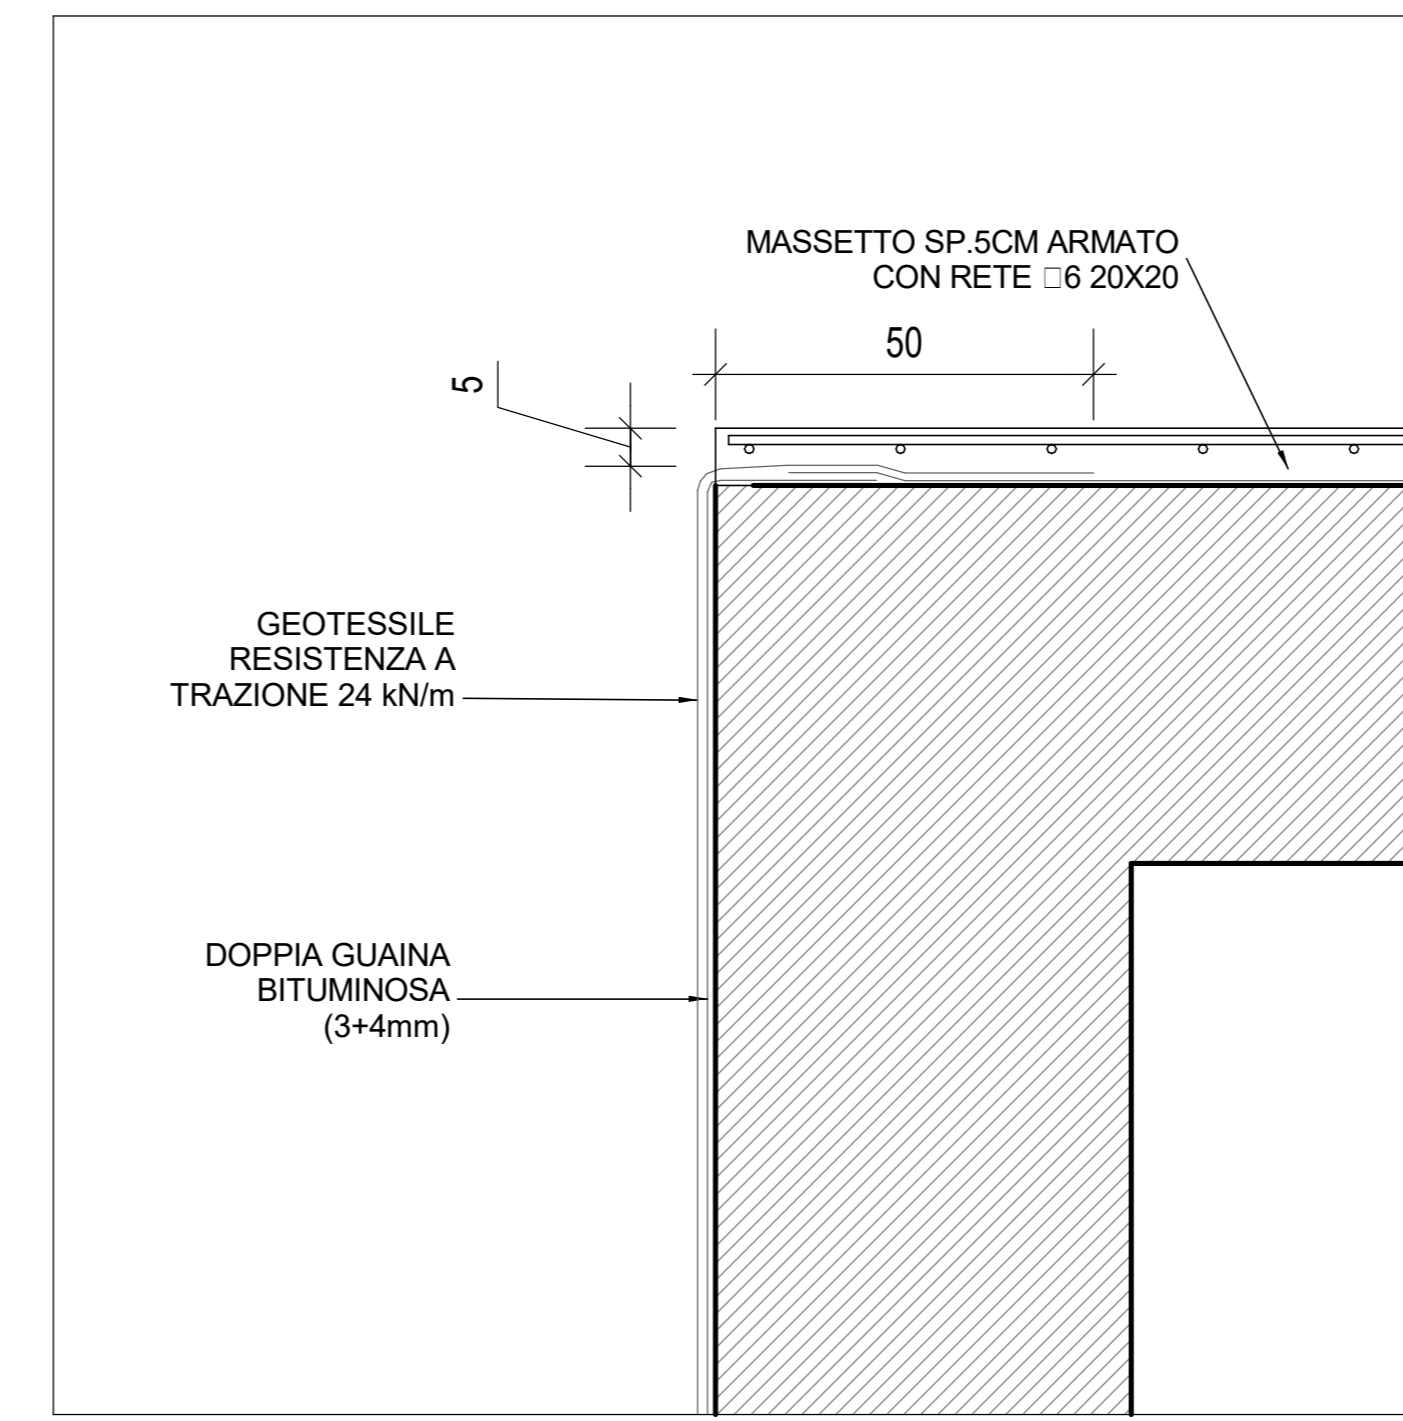

**Particolare - Soletta copertura**  
1 : 10

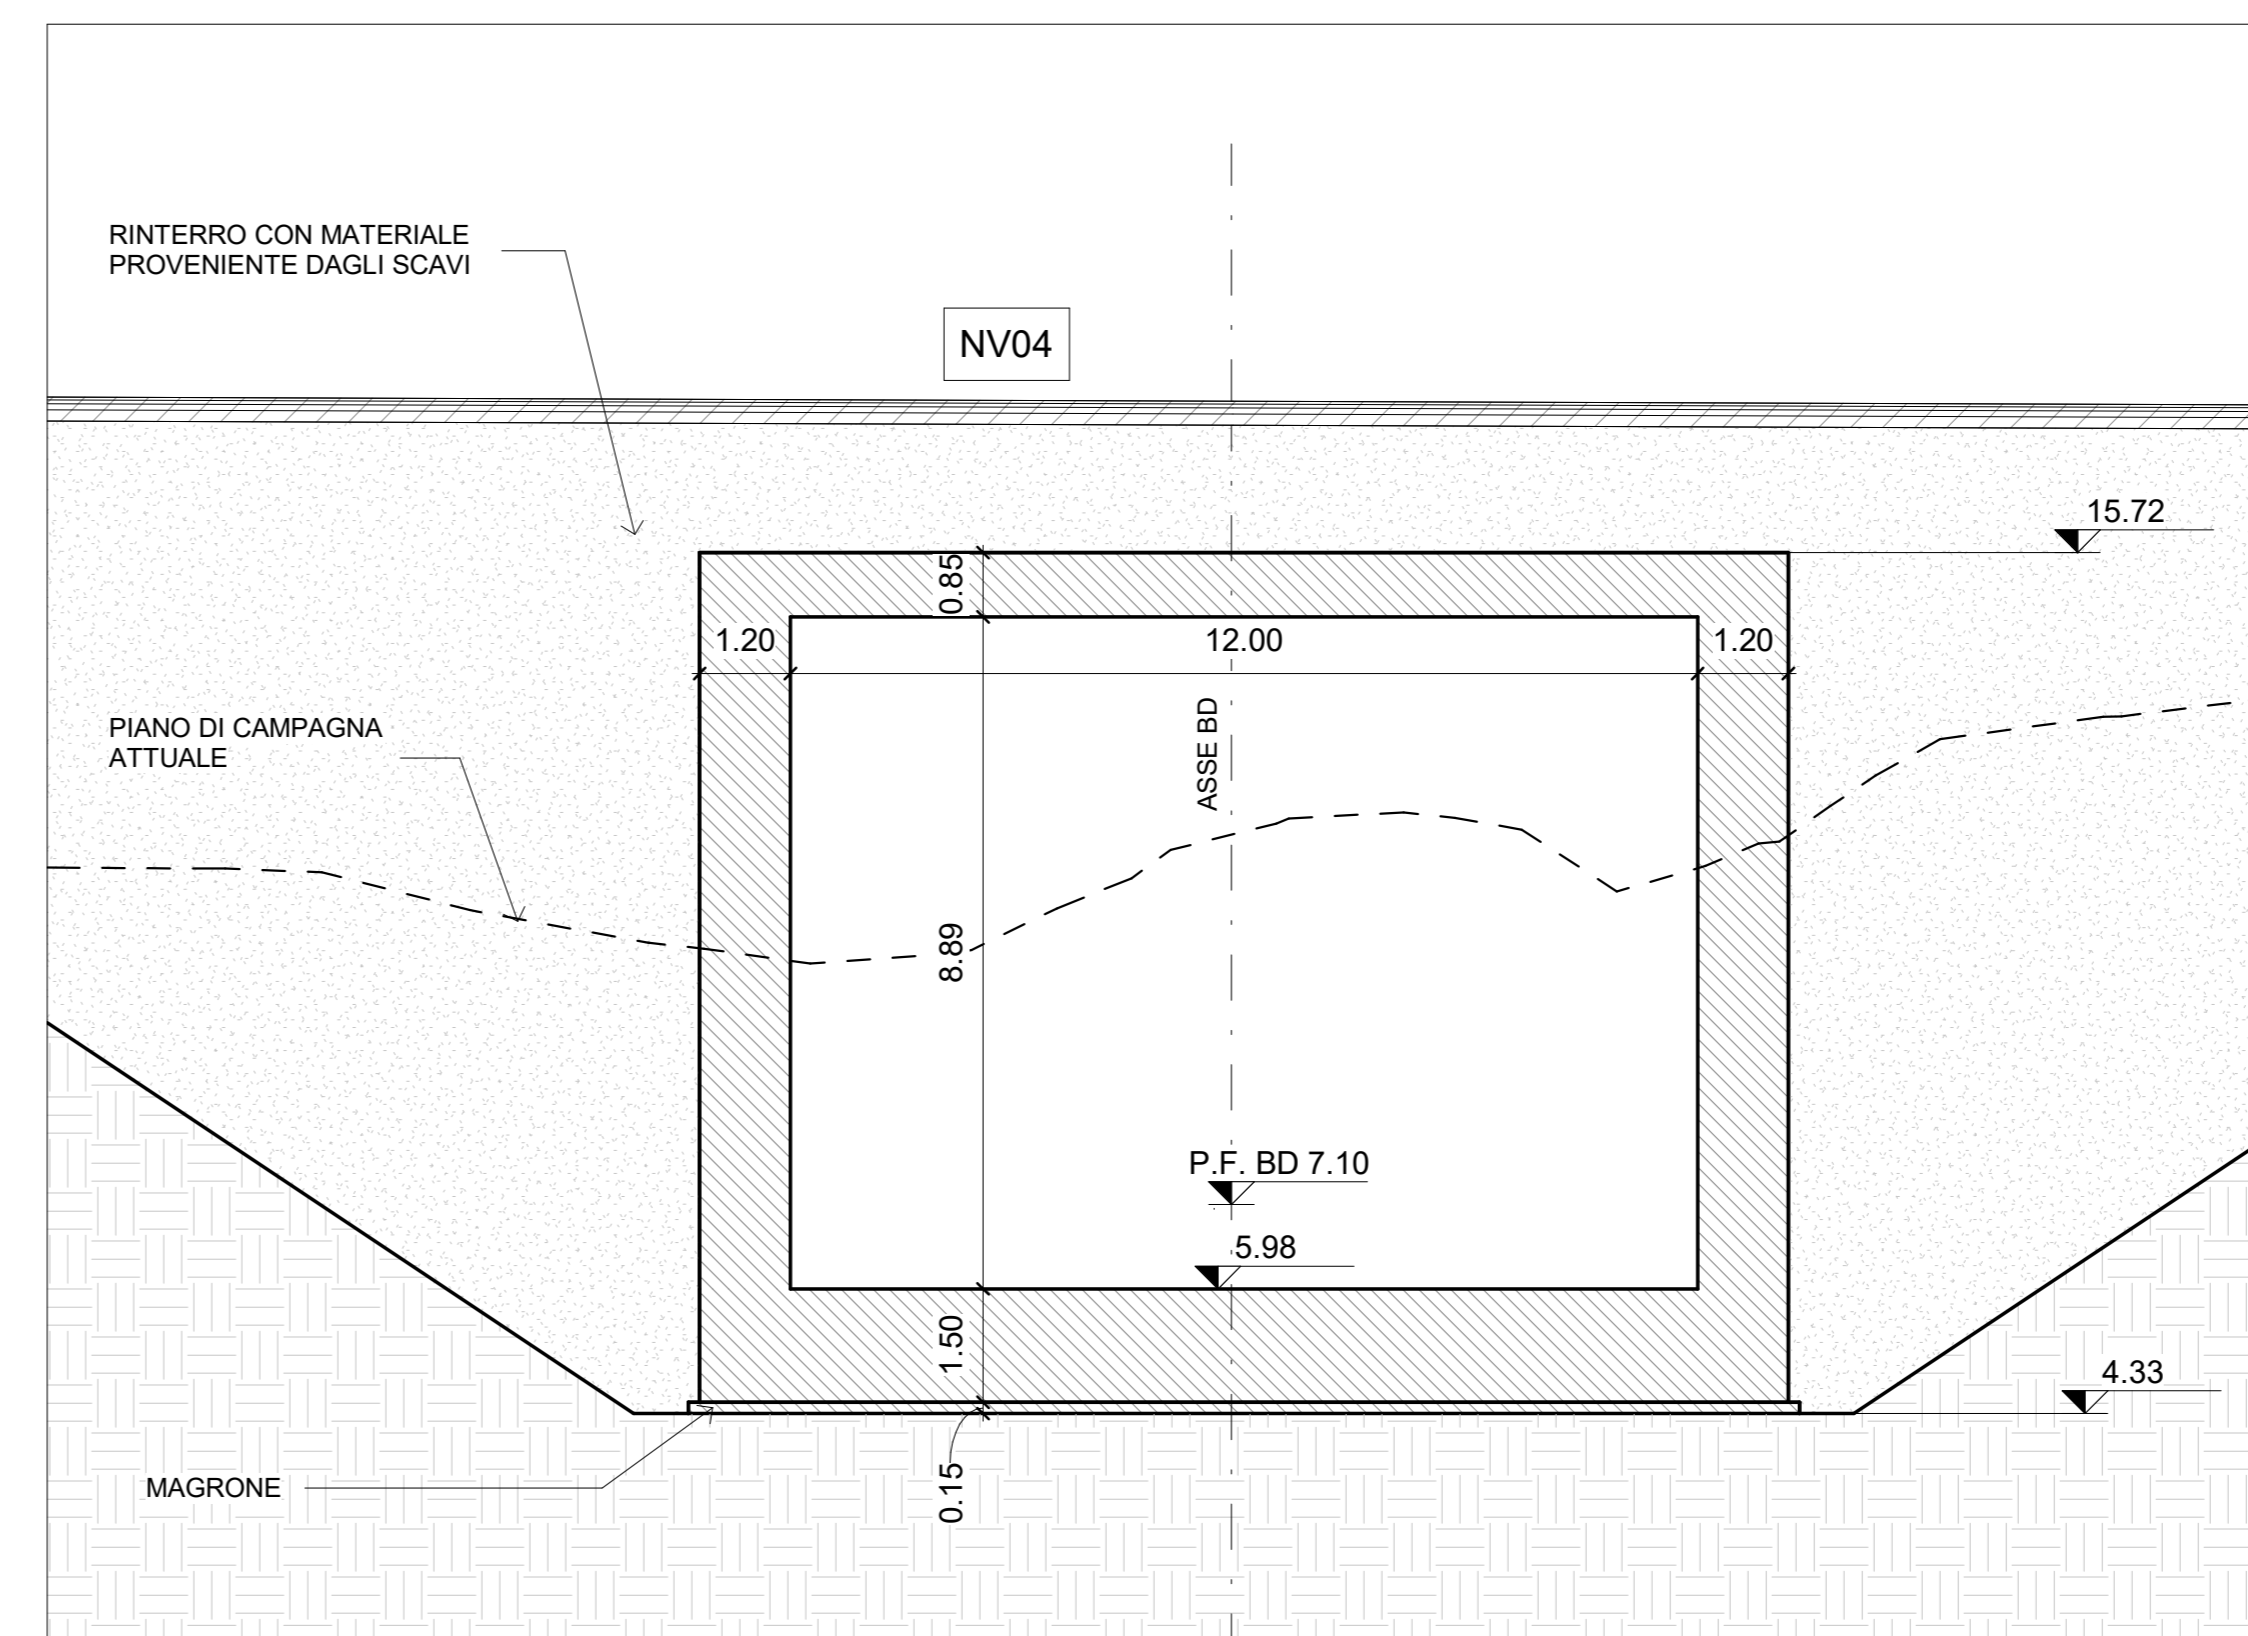

**S2 - Sezione Trasversale**  
1 : 100

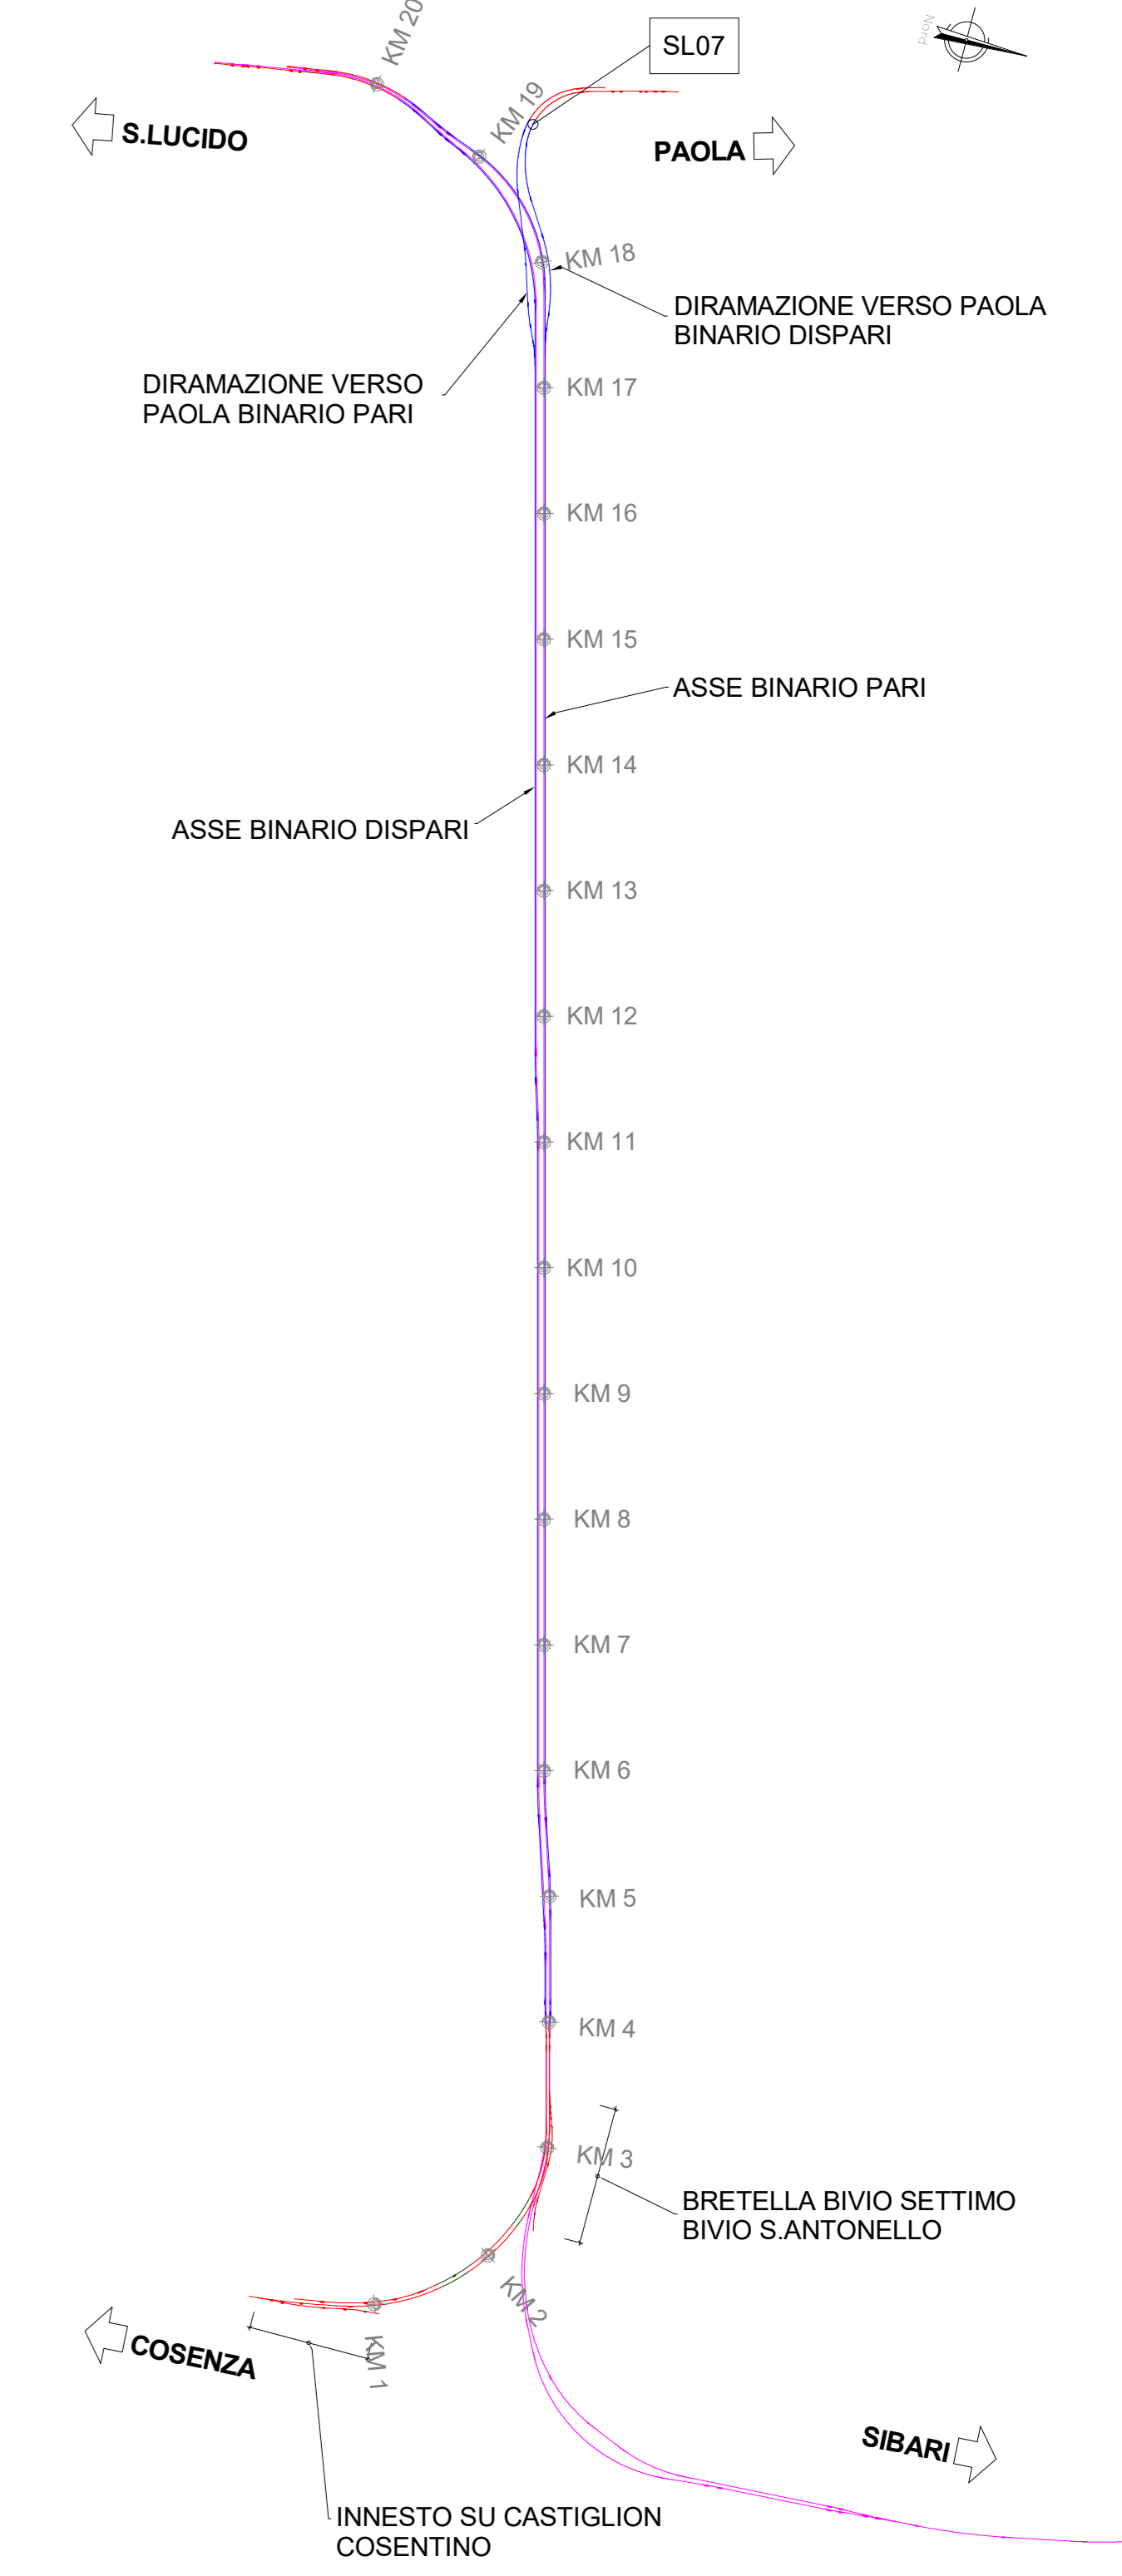

- LEGENDA ASSI**
- TRATTI IN GALLERIA
  - TRATTI IN VIADOTTO
  - LINEA ALTA VELOCITÀ

COMMITTENTE:   
 PROGETTAZIONE: 

**U.O. COORDINAMENTO DI SISTEMA E PFTE**  
**PROGETTO DI FATTIBILITA' TECNICA ED ECONOMICA**  
**LINEA COSENZA - PAOLA / S. LUCIDO**  
**NUOVA LINEA AV SALERNO - REGGIO CALABRIA**  
**RADDOPPIO COSENZA - PAOLA / S. LUCIDO**  
 SOTTOVIA FERROVIARI  
 SL07 - MANUFATTO SCATOLARE a SPINGITUBO IMBOCCO LATO PAOLA  
 BD  
 Pianta, prospetto, sezione longitudinale

SCALA:

Rev.	Descrizione	Redatto	Data	Verificato	Data	Approvato	Data	Autorizzato Data
A	Emissione esecutiva	F. Reggiani	Nov-2021	G. Compagnone	Nov-2021	F. Reggiani	Nov-2021	Nov-2021

File: RC1C.0.3.R.10.PZ.SL.07.0.001.A In Elab: 146