



OOPP PILE VIADOTTI V101 E V102
TIPO A - PALANCOLE E TAMPONE DI FONDO

SEZIONE E-E
Scala 1:100

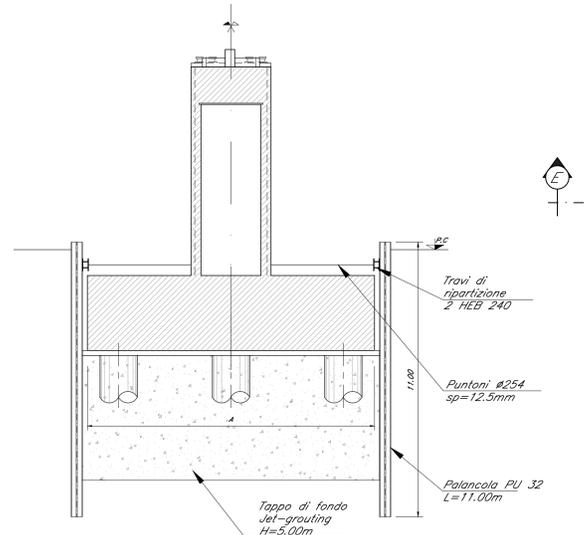


PIANTA
Scala 1:100

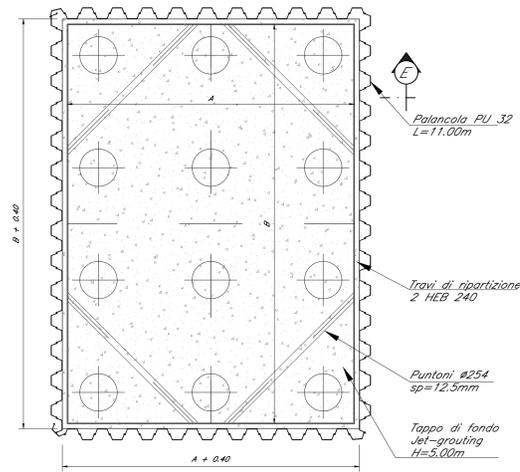

Nota:
Tipologia applicabile per:
- V101 - Pile P1, P2, P3, P4 - Dimensione A=11.50 m, B=16.00 m
- V102 - Pila P1 - Dimensione A=16.00 m, B=11.50 m

OOPP VIADOTTI V101 E V102 IN ADIACENZA A RILEVATO FERROVIARIO ESISTENTE
TIPO B - PARATIA TIRANTATA


SEZIONE TRASVERSALE
Scala 1:100

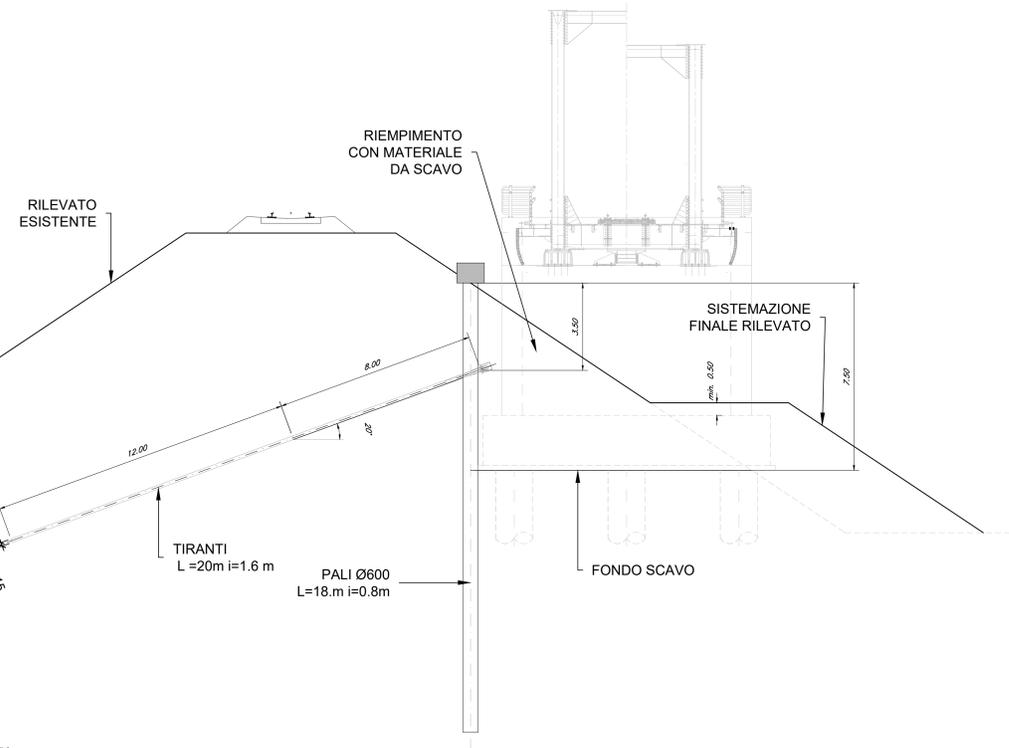

Nota:
Tipologia applicabile per:
- V101 - Spalla A, Spalla B
- V102 - Spalla A, Spalla B, Pile P2 e P3

OOPP VIADOTTI IN ADIACENZA A LINEA TIRRENICA
TIPO C - PARATIA DI PALI DI MEDIO DIAMETRO


SEZIONE TRASVERSALE
Scala 1:100

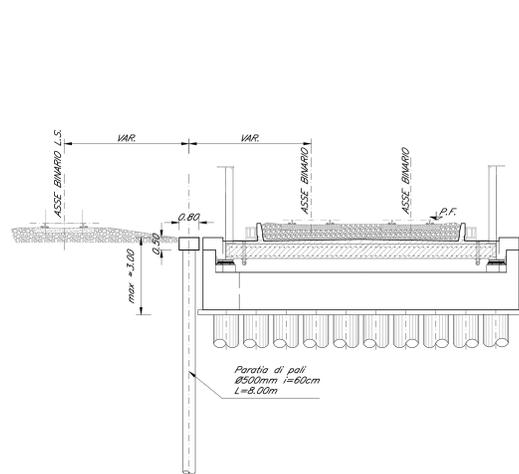

Nota:
Tipologia applicabile per:
- V104 - Spalla A, Spalla B
- V105 - Spalla A, Spalla B
- V106 - Spalla A, Spalla B
- V107 - Spalla A, Spalla B

OOPP GAO1
TIPO D - PARATIA DI MICROPALI

SEZIONE TRASVERSALE
Scala 1:100

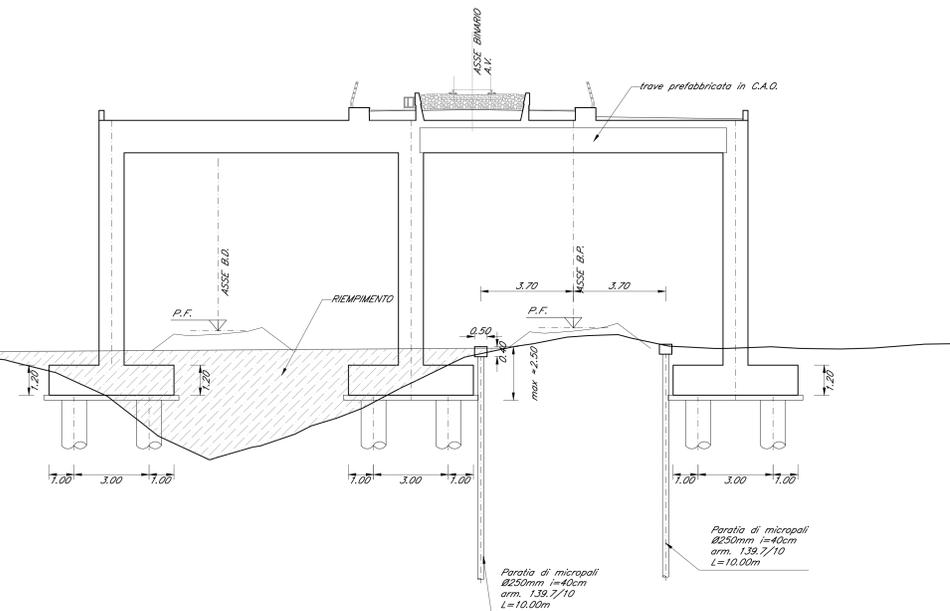

NOTE:
Per la tabella materiali fare riferimento al documento "RC1C03R117T10000001"

COMMITTENTE:
RFI
RETE FERROVIARIA ITALIANA
GRUPPO FERROVIE DELLO STATO ITALIANO

PROGETTAZIONE:
ITALFERR
GRUPPO FERROVIE DELLO STATO ITALIANO

U.O. OPERE GEOTECNICHE
PROGETTO DI FATTIBILITA' TECNICA ED ECONOMICA
LINEA COSENZA - PAOLA / S. LUCIDO
NUOVA LINEA AV SALERNO - REGGIO CALABRIA
RADDOPPIO COSENZA - PAOLA / S.LUCIDO

VIADOTTI FERROVIARI
ELABORATI GENERALI
Tipologico opere provvisoriali

SCALA:

1:100

COMMESSA LOTTO FASE ENTE TIPO DOC. OPERA/DISCIPLINA PROGR. REV.
RC1C 03 R 11 BA V10000 001 A

Rev.	Descrizione	Redatto	Data	Verificato	Data	Approvato	Data	Autorizzato Data
A	Emissioni Esecutive	G. Dinari	Novembre 2011	C. Basso	Novembre 2011	L. Basso	Novembre 2011	L. Basso Novembre 2011

File: RC1C03R11BAV10000001A.DWG