




PIANTA IMPALCATO
Scala 1:50

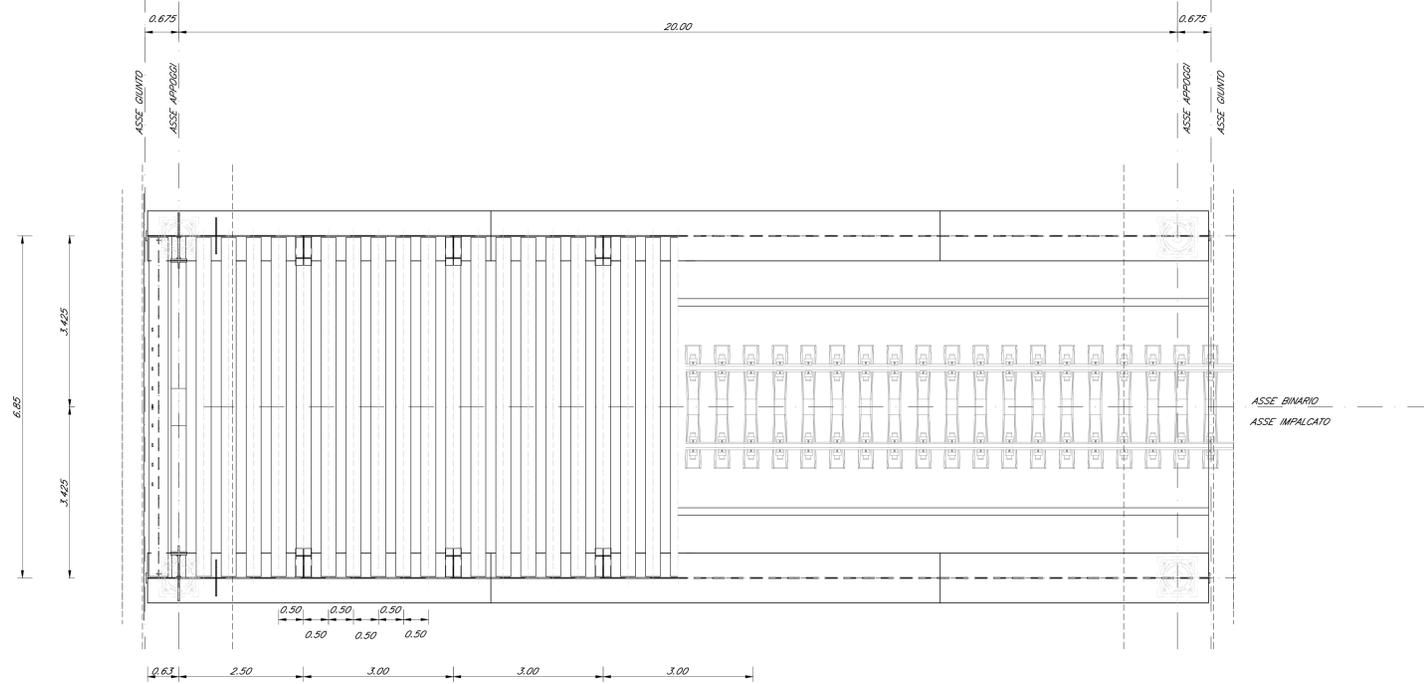

SEZIONE LONGITUDINALE
Scala 1:50

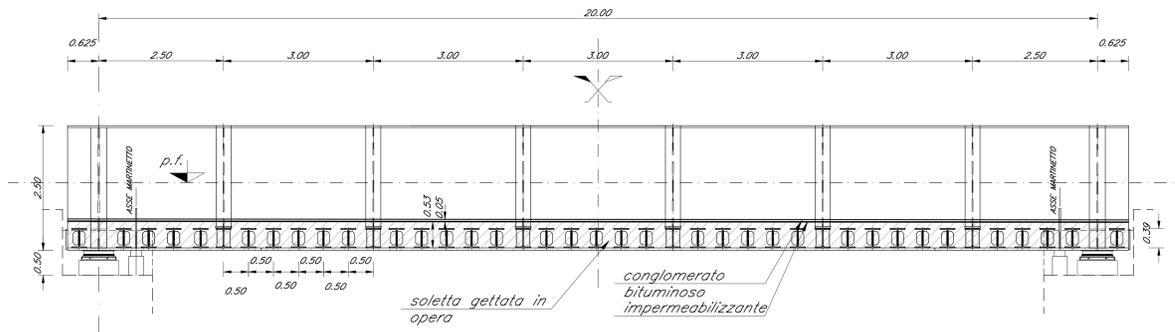

SEZIONE TRASVERSALE
Scala 1:50

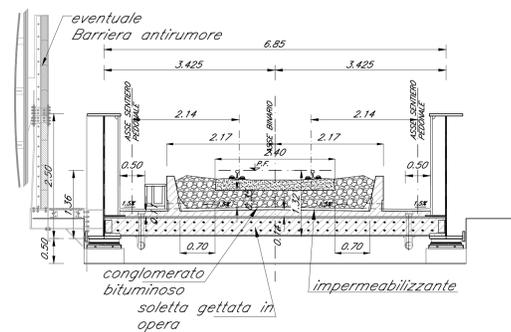

NOTE:
Per la tabella materiali fare riferimento al documento "RC1C03R117V0000001"

COMMITTENTE:
RFI
RETE FERROVIARIA ITALIANA
GRUPPO FERROVIE DELLO STATO ITALIANO

PROGETTAZIONE:
ITALFERR
GRUPPO FERROVIE DELLO STATO ITALIANO

U.O. OPERE GEOTECNICHE
PROGETTO DI FATTIBILITA' TECNICA ED ECONOMICA
LINEA COSENZA - PAOLA / S. LUCIDO
NUOVA LINEA AV SALERNO - REGGIO CALABRIA
RADDOPPIO COSENZA - PAOLA / S.LUCIDO
VIADOTTI FERROVIARI
Elaborati Generali
Impalcato ferroviario a singolo binario a travi a parete piena - L=20,00 m - Pianta e sezioni

SCALA:
1:50

Rev.	Descrizione	Redatto	Data	Verificato	Data	Approvato	Data	Autorizzato	Data
A	Emissione Cuneo	G. Orlandi	Novembre 2011	C. P.	Novembre 2011	L. Orlandi	Novembre 2011	L. Orlandi	Novembre 2011

File: RC1C03R11BVI0000003A.DWG