




PIANTA IMPALCATO  
Scala 1:50

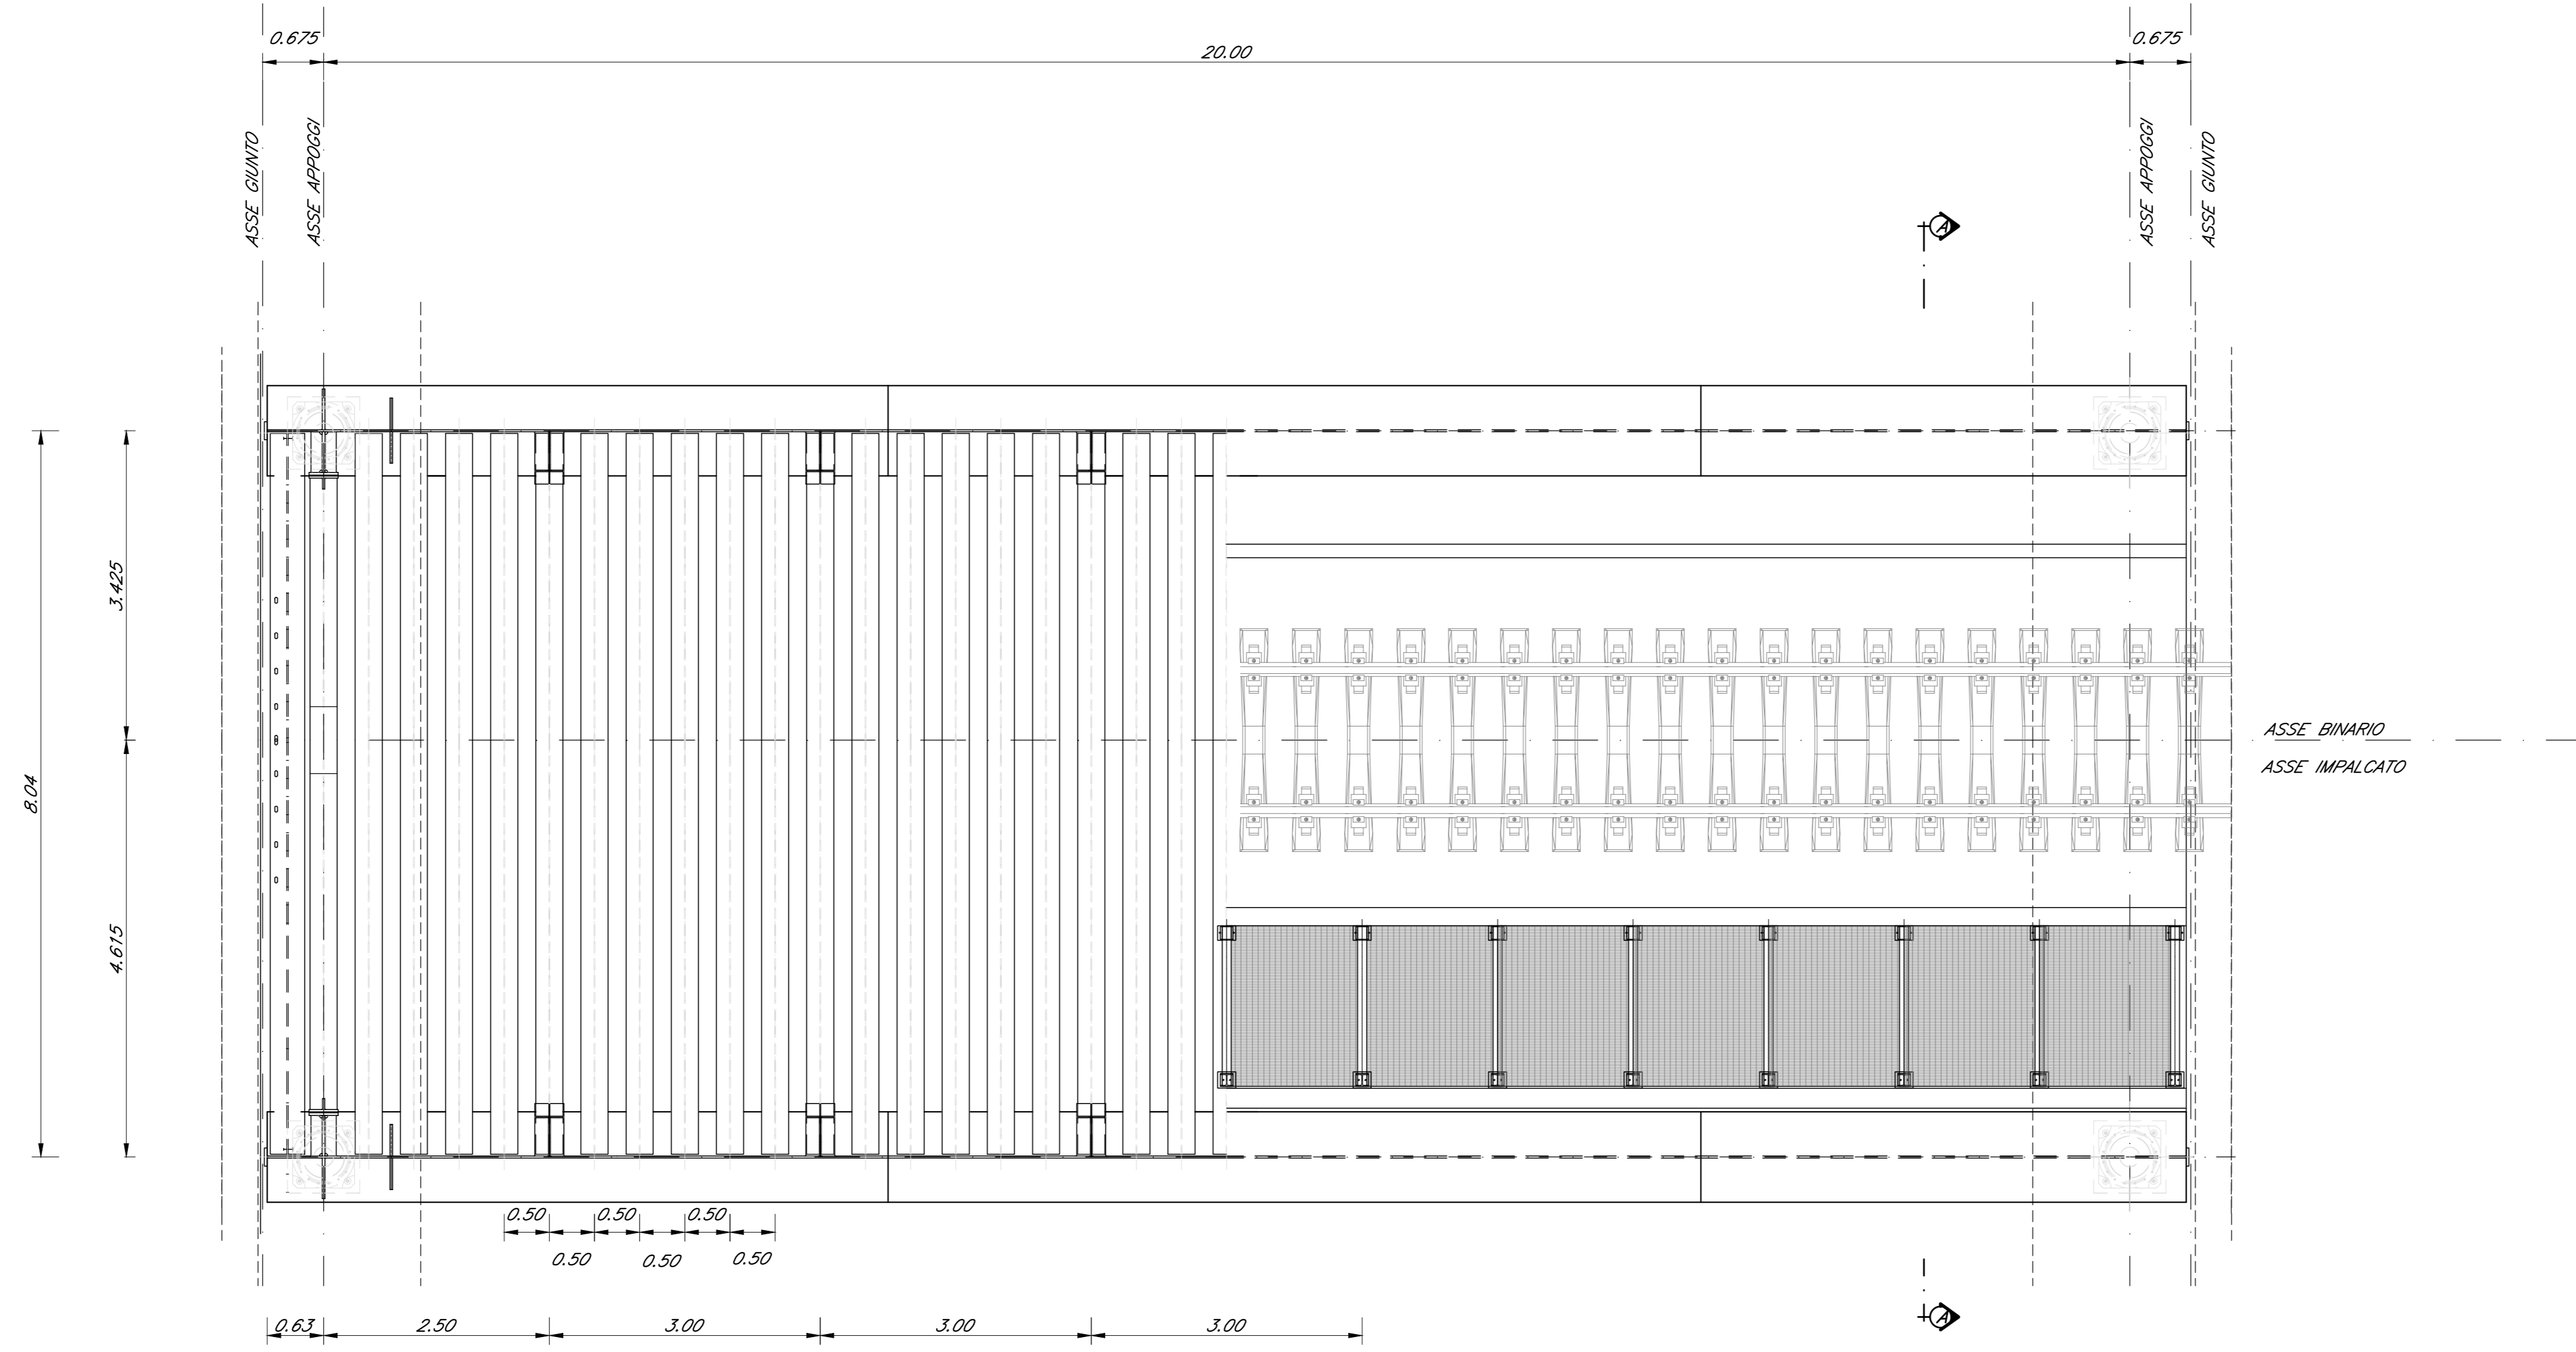

SEZIONE LONGITUDINALE  
Scala 1:50

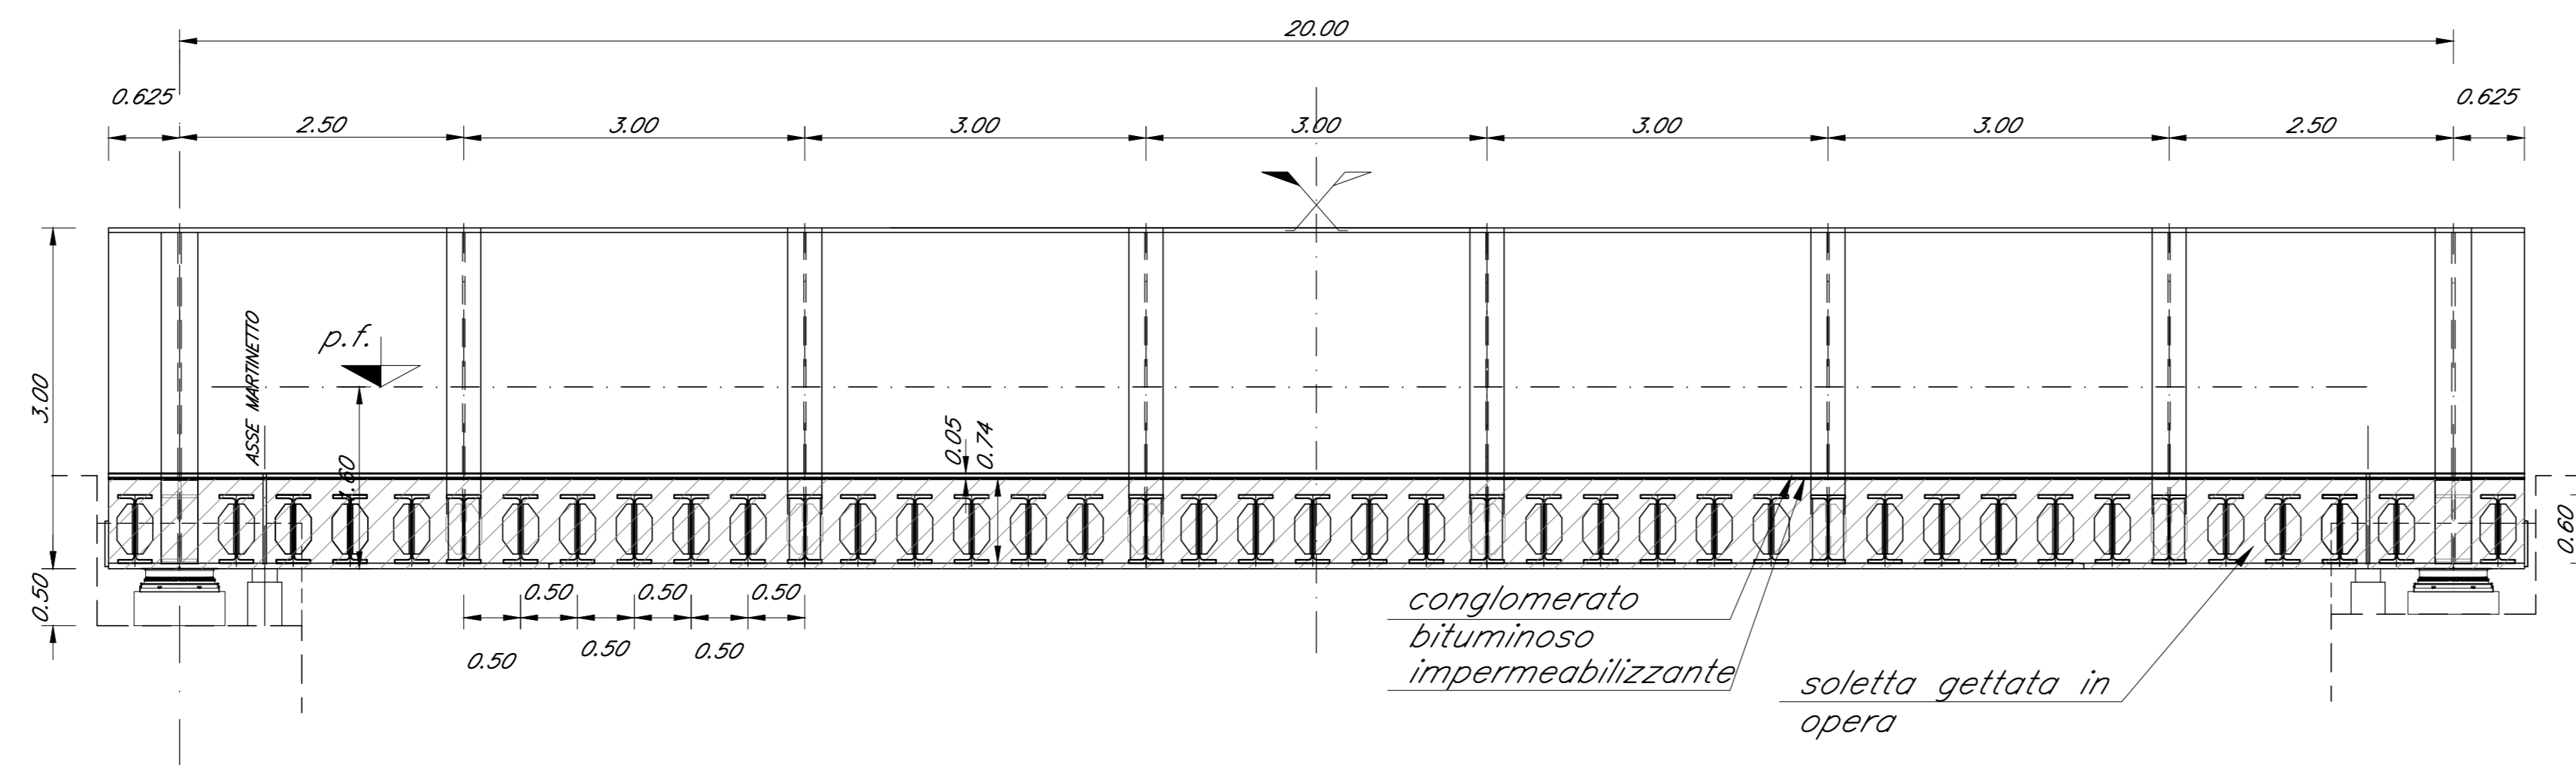

SEZIONE TRASVERSALE A-A  
Scala 1:50

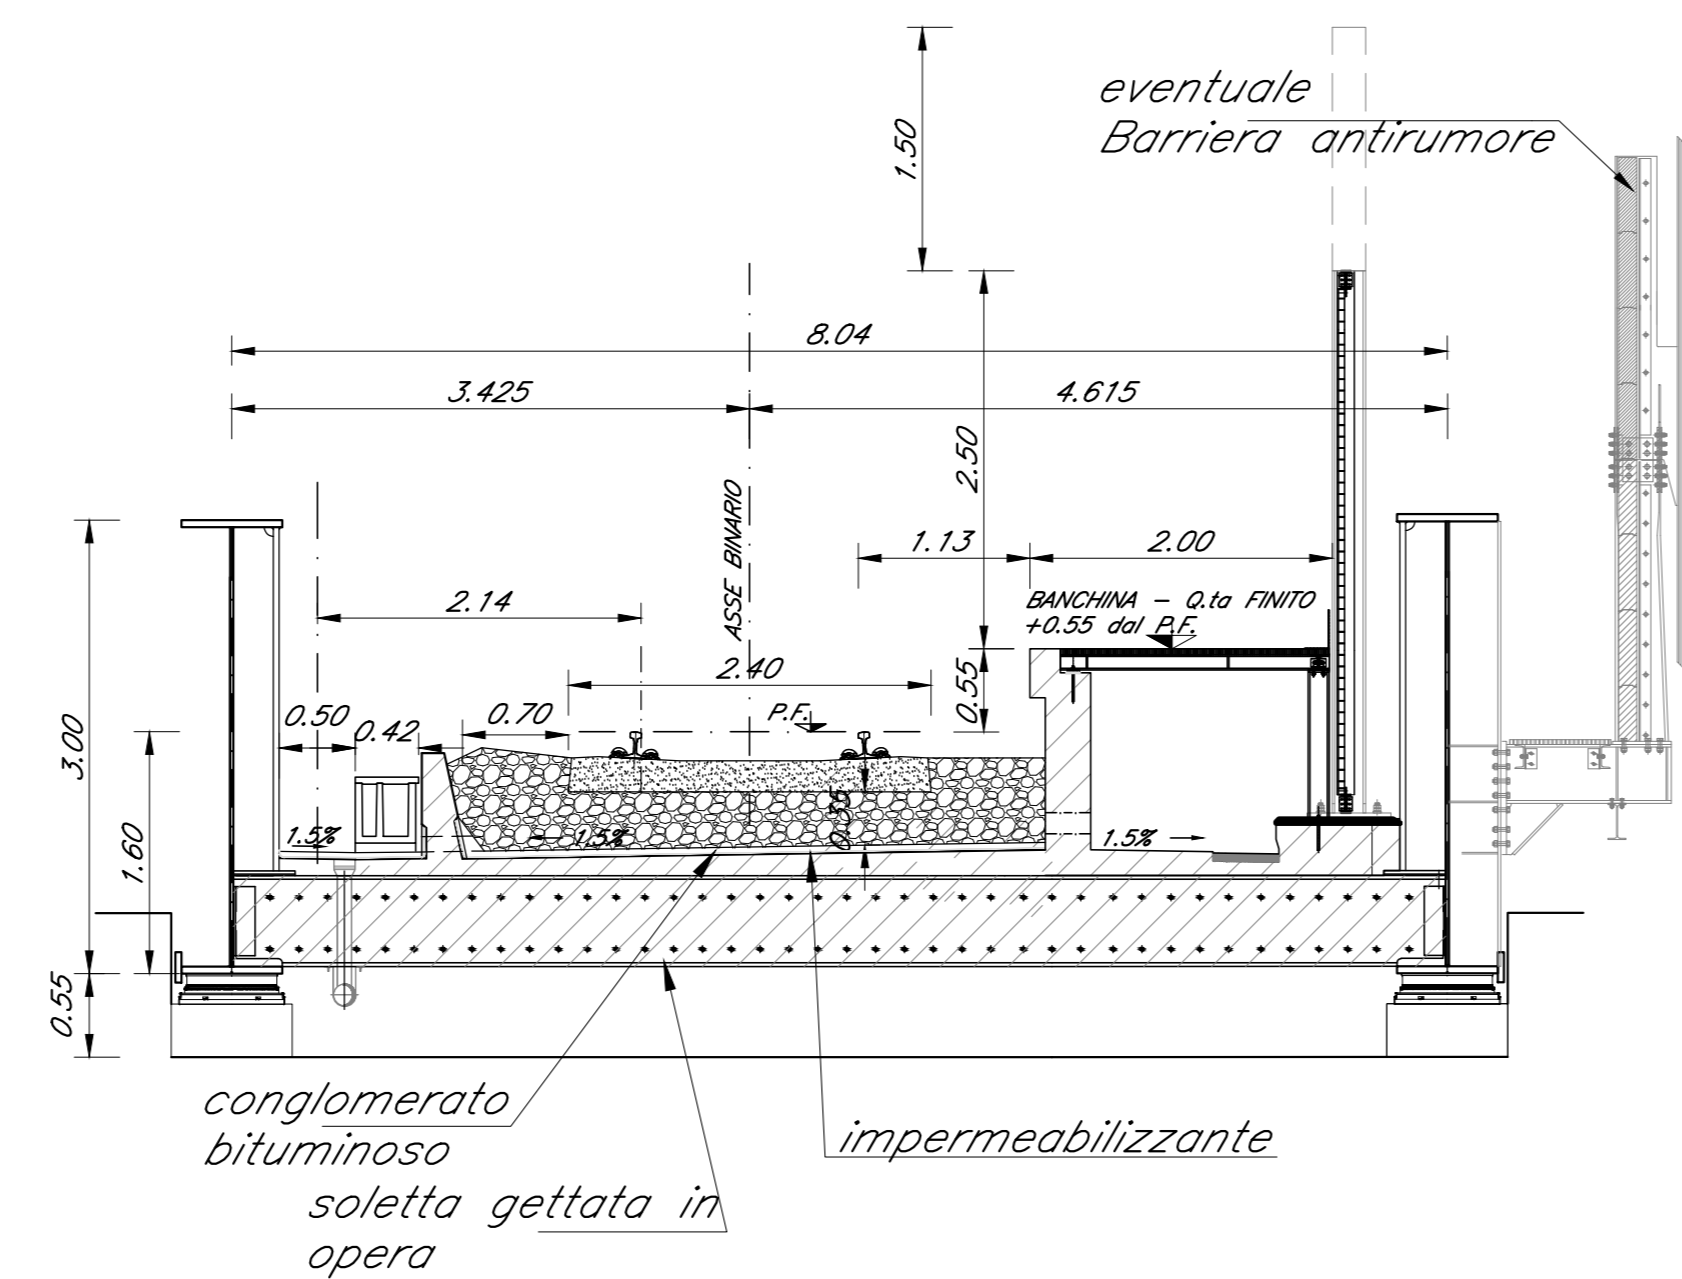

NOTE:  
Per la tabella materiali fare riferimento al documento "RC1C03R117V0000001"

COMMITTENTE:  
**RFI**  
RETE FERROVIARIA ITALIANA  
GRUPPO FERROVIE DELLO STATO ITALIANO

PROGETTAZIONE:  
**ITALFERR**  
GRUPPO FERROVIE DELLO STATO ITALIANO

U.O. OPERE GEOTECNICHE  
PROGETTO DI FATTIBILITA' TECNICA ED ECONOMICA  
LINEA COSENZA - PAOLA / S. LUCIDO  
NUOVA LINEA AV SALERNO - REGGIO CALABRIA  
RADDOPPIO COSENZA - PAOLA / S.LUCIDO

VIADOTTI FERROVIARI  
Elaborati Generali  
Impalcato ferroviario a singolo binario a travi a parete piena con piattaforma PES - L=20,00 m - Pianta e sezioni

SCALA:  
1:50

Rev.	Descrizione	Redatto	Data	Verificato	Data	Approvato	Data	Autorizzato Data
A	Emissione Caudice	G. Orlandi	Novembre 2021	C. Orlandi	Novembre 2021	L. Orlandi	Novembre 2021	L. Orlandi Novembre 2021

File: RC1C03R11BVI0000005A.DWG