




SEZIONE A-A  
Scala 1:50

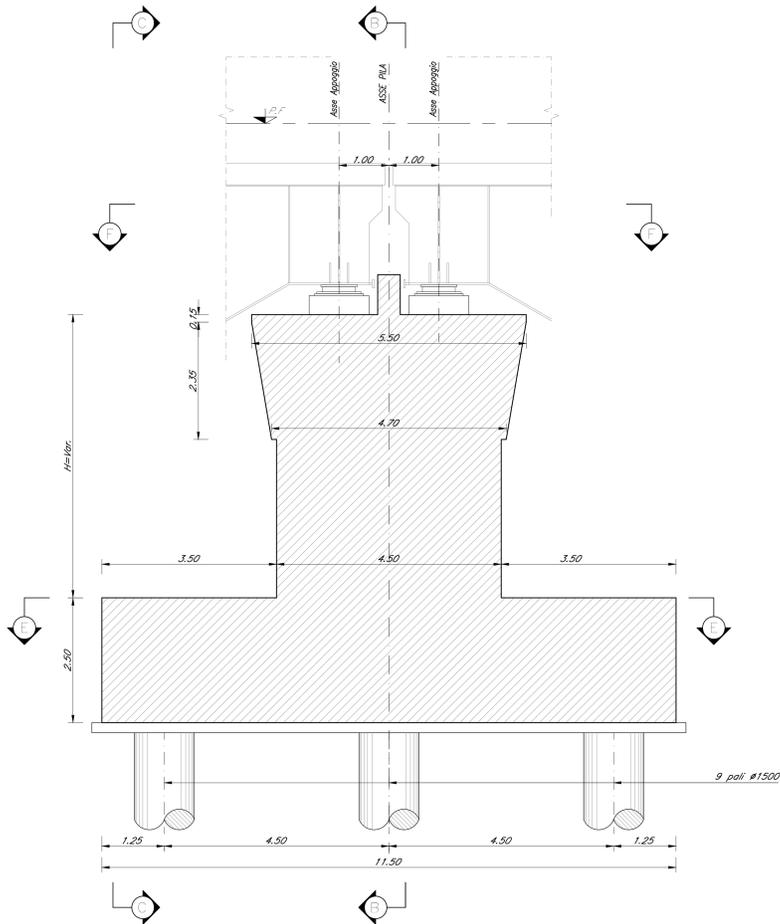


SEZIONE B-B  
Scala 1:50

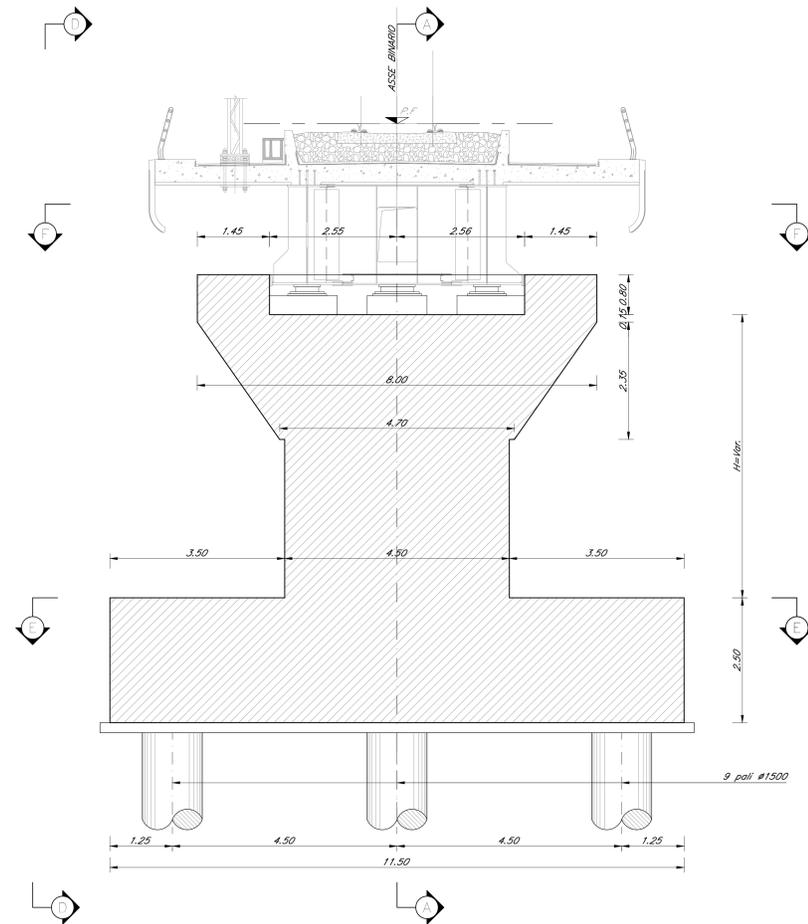


SEZIONE C-C  
Scala 1:50

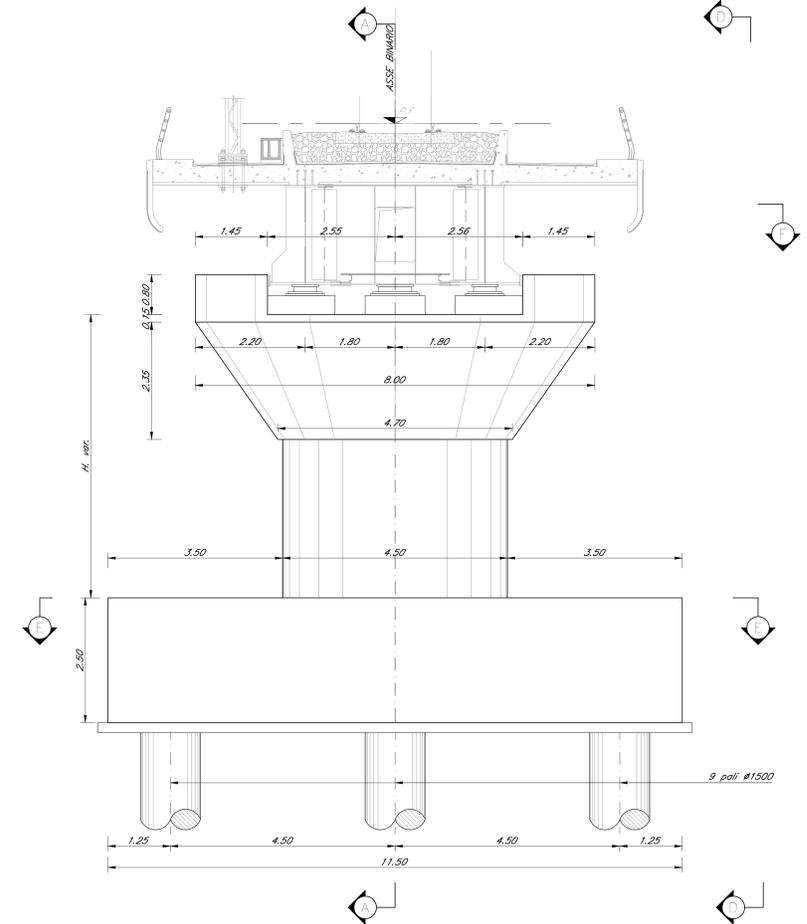


VISTA D-D  
Scala 1:50

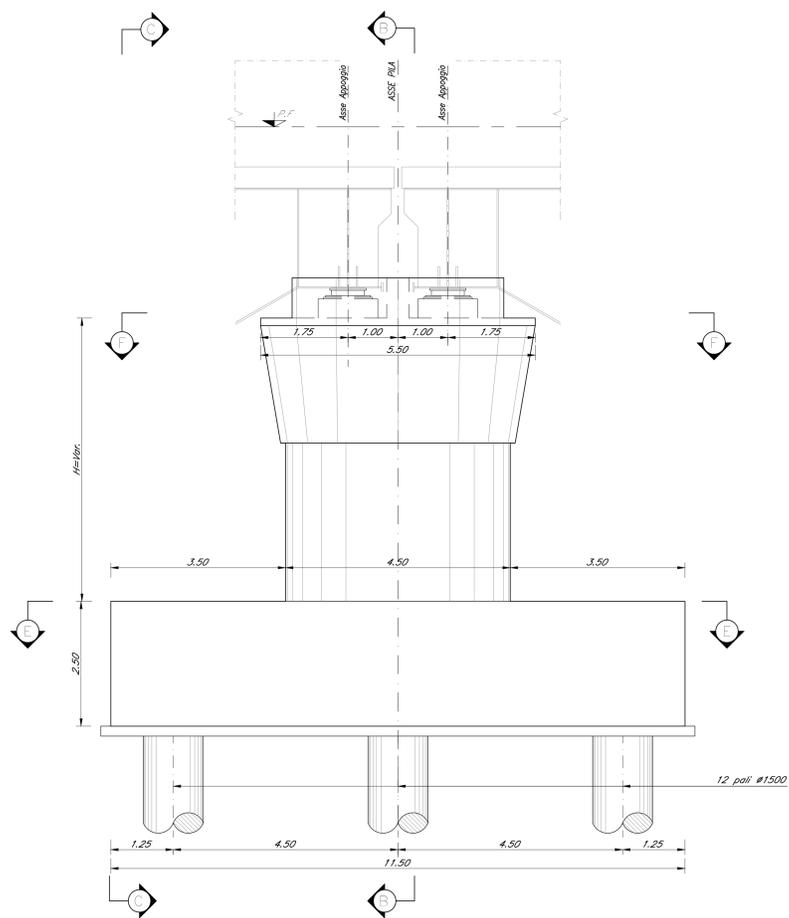

SEZIONE E-E  
Scala 1:50

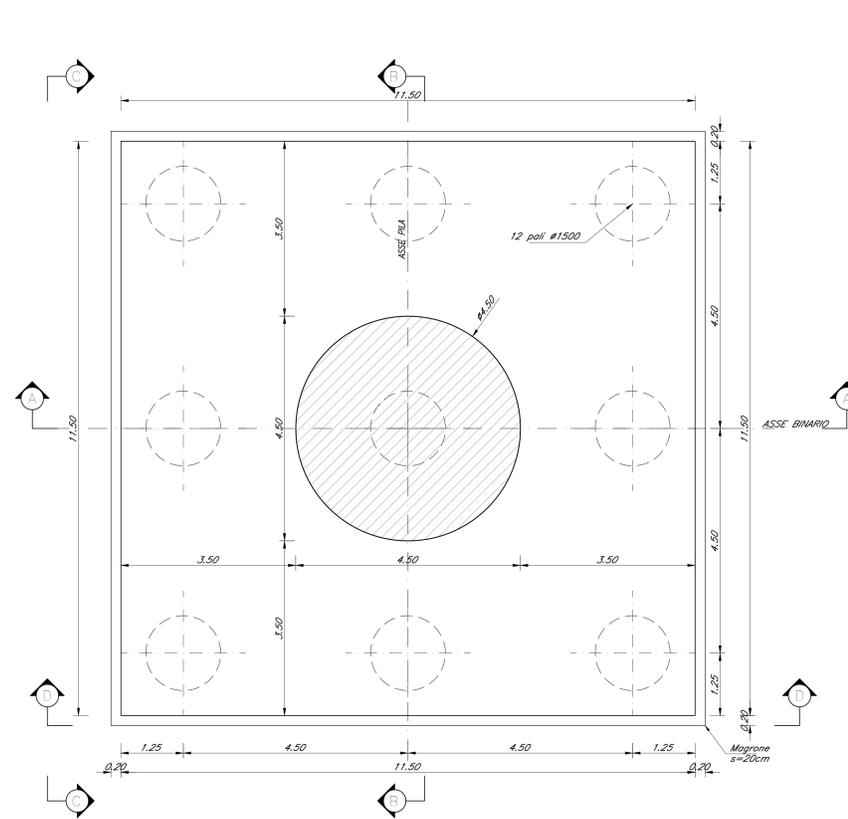

SEZIONE F-F  
Scala 1:50

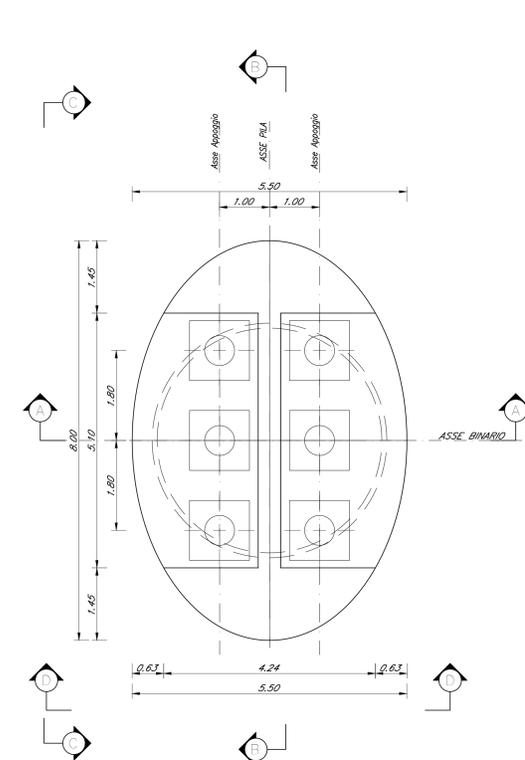

NOTE:  
Per la tabella materiali fare riferimento al documento "RC1C03R117V0000001"

COMMITTENTE:  
**RFI**  
RETE FERROVIARIA ITALIANA  
GRUPPO FERROVIE DELLO STATO ITALIANE

PROGETTAZIONE:  
**ITALFERR**  
GRUPPO FERROVIE DELLO STATO ITALIANE

U.O. OPERE GEOTECNICHE  
PROGETTO DI FATTIBILITA' TECNICA ED ECONOMICA  
**LINEA COSENZA - PAOLA / S. LUCIDO**  
NUOVA LINEA AV SALERNO - REGGIO CALABRIA  
**RADDOPPIO COSENZA - PAOLA / S.LUCIDO**

VIADOTTI FERROVIARI  
Elaborati Generali  
Carpenteria pila tipo - Campata L=45,00m - singolo binario

SCALA: 1:50

Rev.	Descrizione	Redatto	Data	Verificato	Data	Approvato	Data	Autorizzato Data
A	Emissione Cuneo	G. Orlandi	Novembre 2011	C. P.	Novembre 2011	L. Savini	Novembre 2011	L. Savini Novembre 2011

File: RC1C03R11BBV0000006A.DWG