




PIANTA IMPALCATO
Scala 1:100

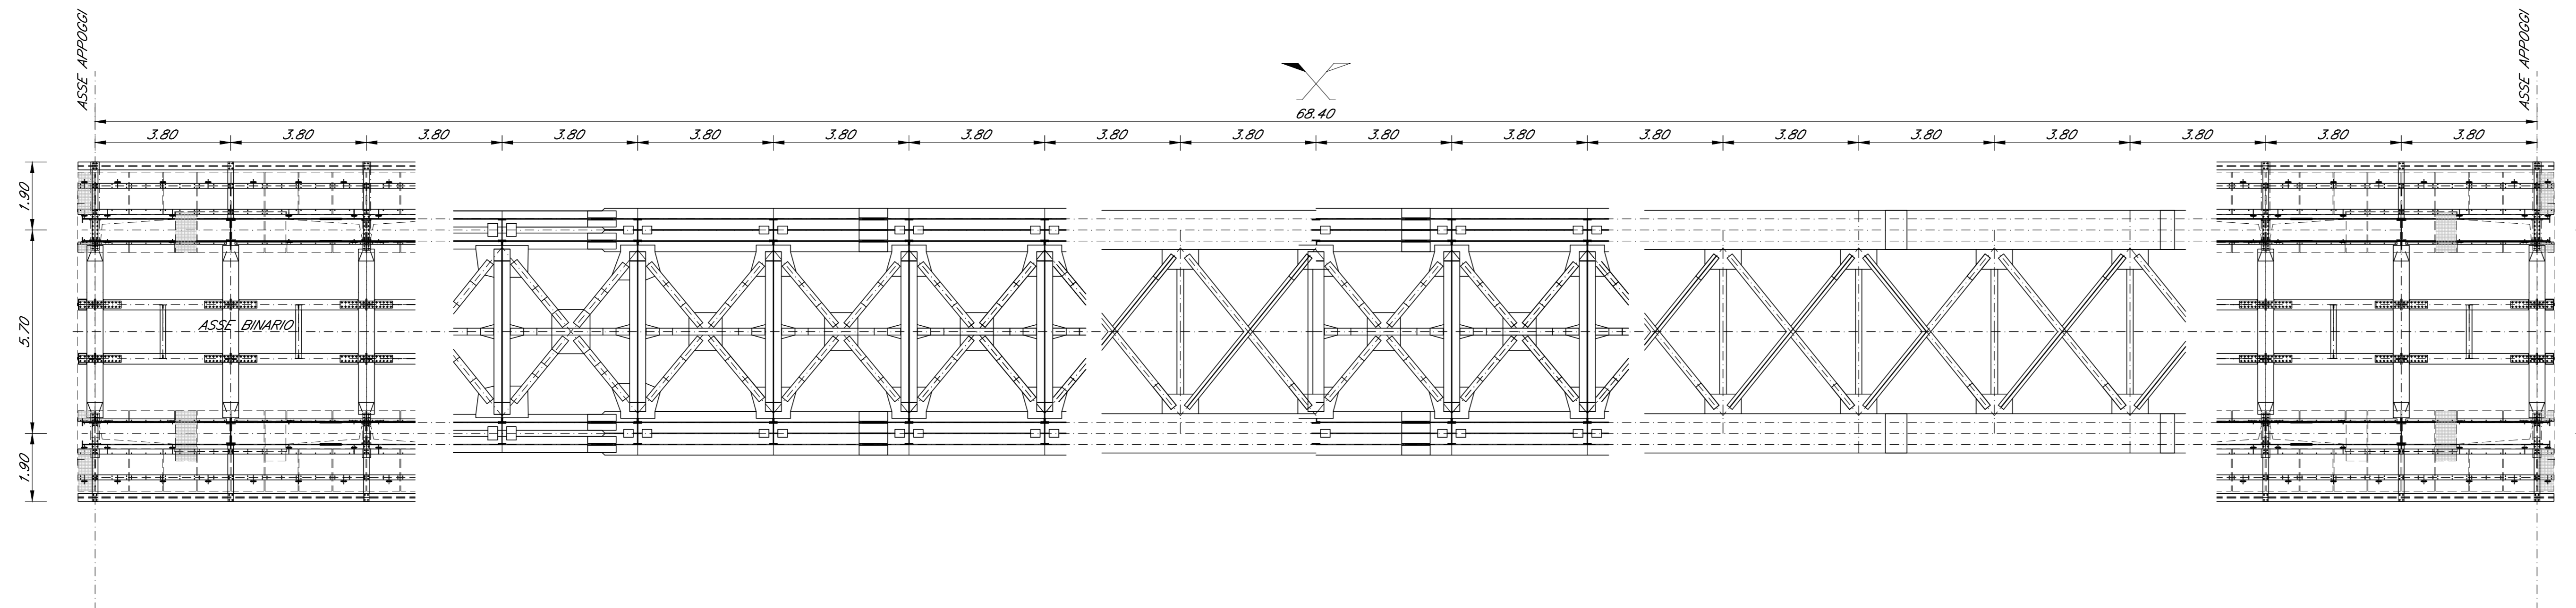

PROSPETTO LONGITUDINALE
Scala 1:100

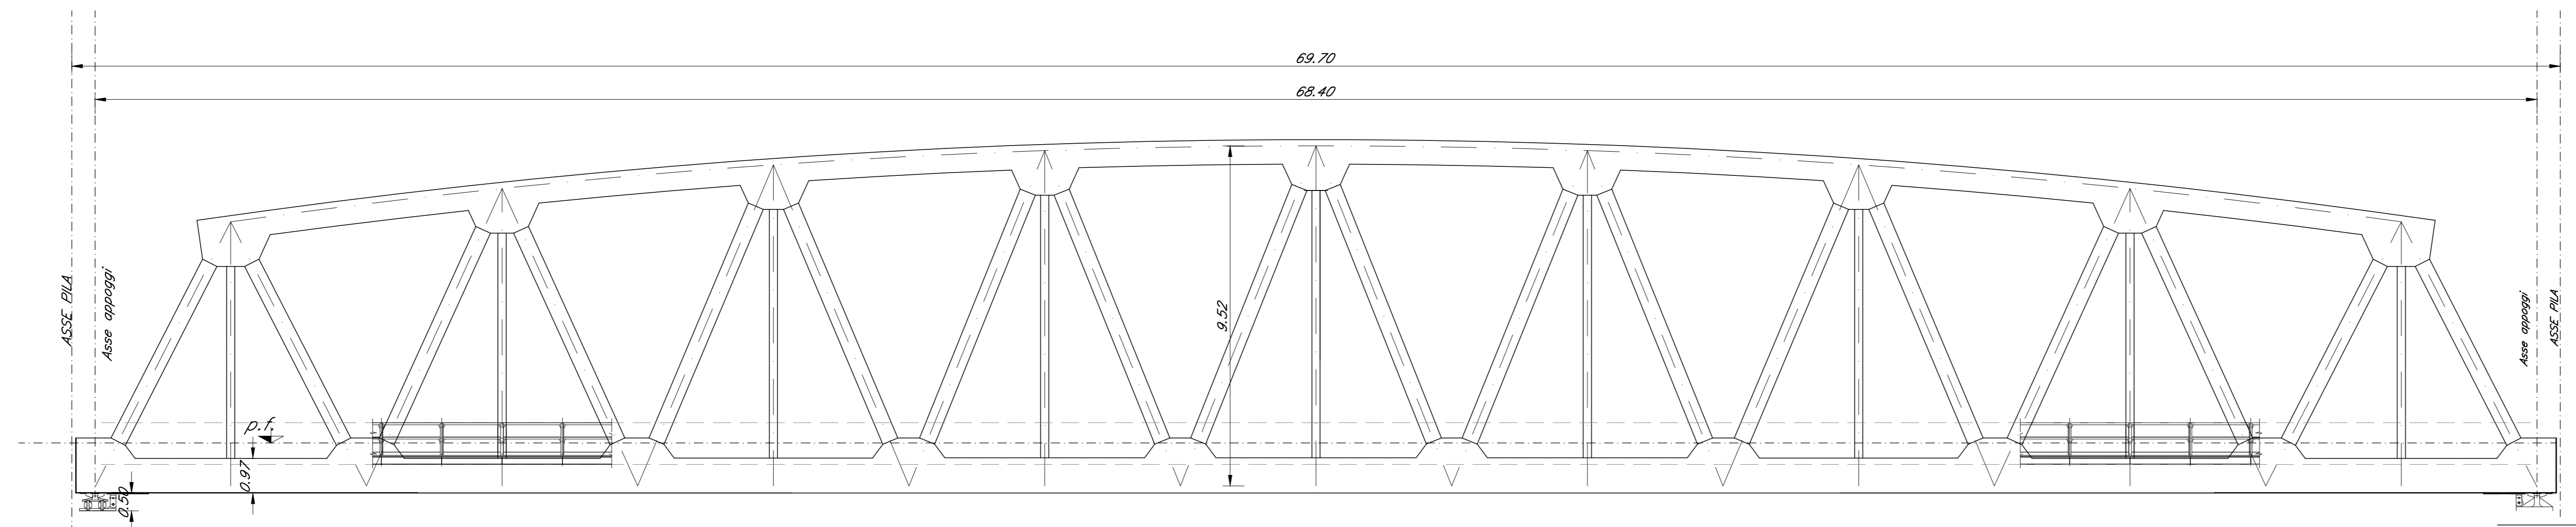

SEZIONE TRASVERSALE
Scala 1:50

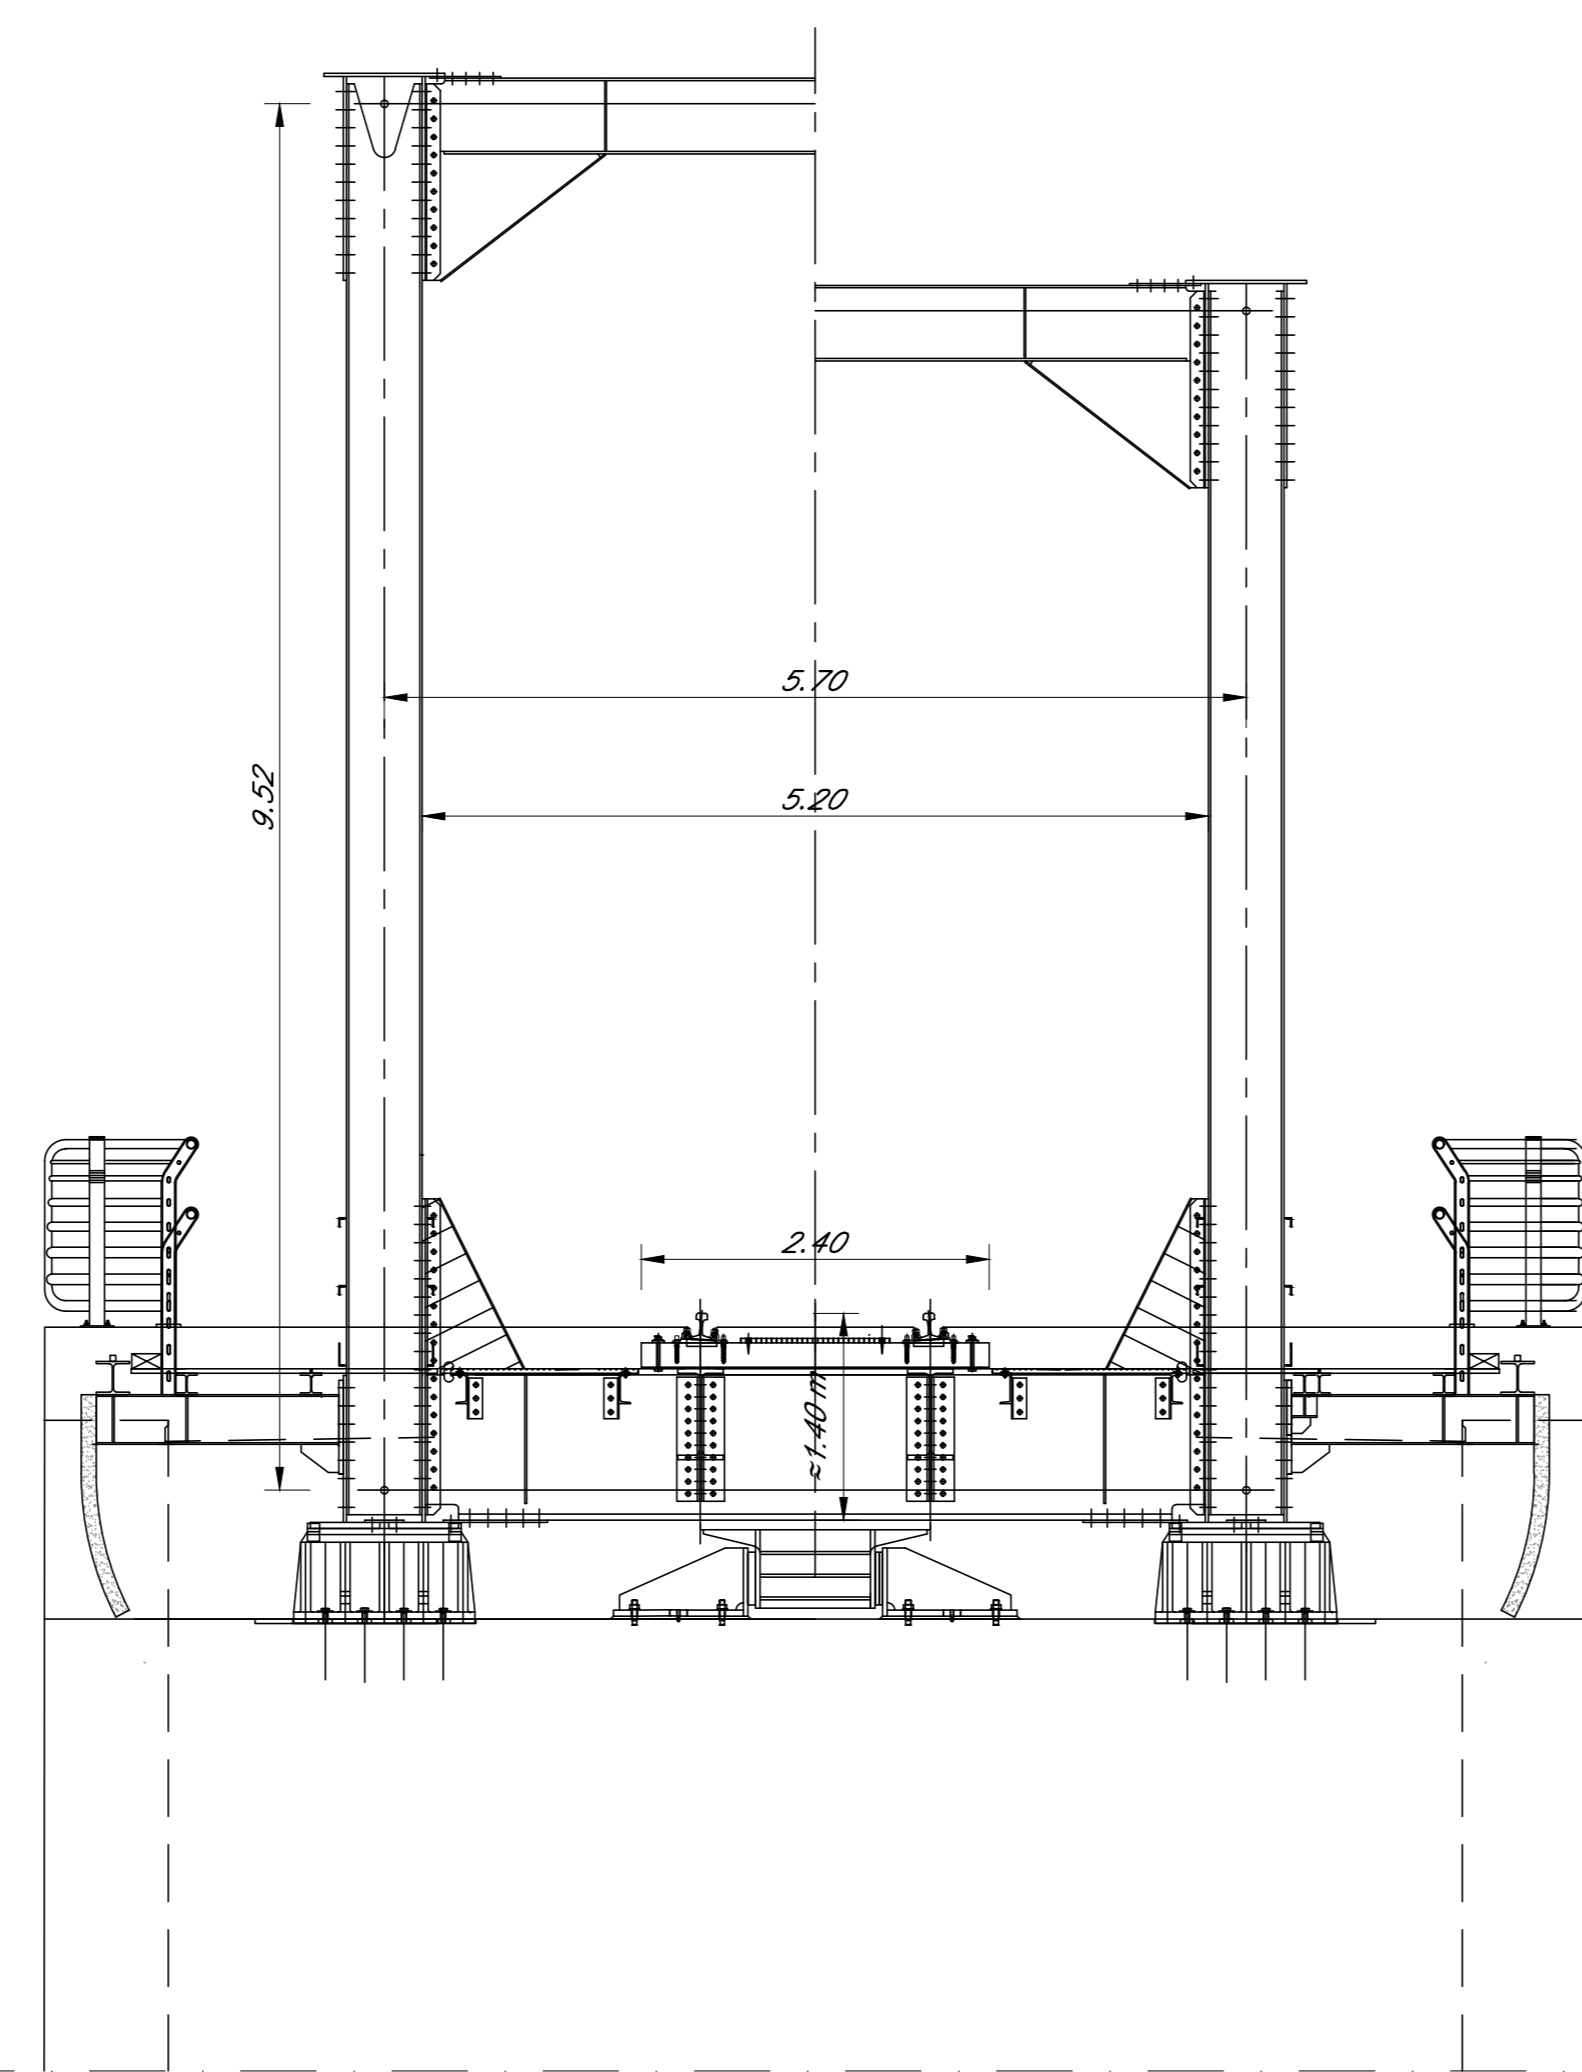

NOTE:
Per la tabella materiali fare riferimento al documento "RC1C03R117V0000001"

COMMITTENTE:
RFI
RETE FERROVIARIA ITALIANA
GRUPPO FERROVIE DELLO STATO ITALIANO

PROGETTAZIONE:
ITALFERR
GRUPPO FERROVIE DELLO STATO ITALIANO

U.O. OPERE GEOTECNICHE
PROGETTO DI FATTIBILITA' TECNICA ED ECONOMICA
LINEA COSENZA - PAOLA / S. LUCIDO
NUOVA LINEA AV SALERNO - REGGIO CALABRIA
RADDOPPIO COSENZA - PAOLA / S.LUCIDO

VIADOTTI FERROVIARI
Elaborati Generali
Impalcato ferroviario a singolo binario a trave reticolare L=69.70 m - Pianta, prospetto e sezione

SCALA:
varie

COMMESSA LOTTO FASE ENTE TIPO DOC. OPERA/DISCIPLINA PROGR. REV.
RC1C 03 R 11 BZ V10000 001 A

Rev.	Descrizione	Redatto	Data	Verificato	Data	Approvato	Data	Autorizzato Data
A	Emissione Caudice	G. Orlandi	Novembre 2021	S. Basso	Novembre 2021	L. Basso	Novembre 2021	L. Basso Novembre 2021