SEZIONE A–A
Scala 1:50

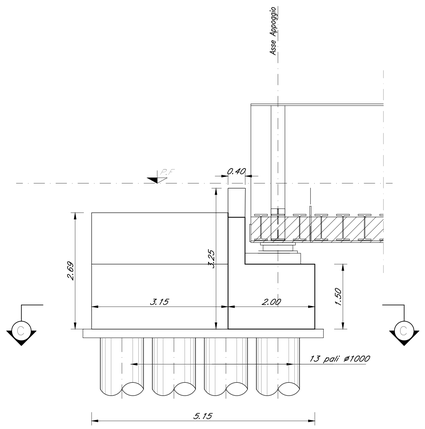

PROSPETTO B–B
Scala 1:50

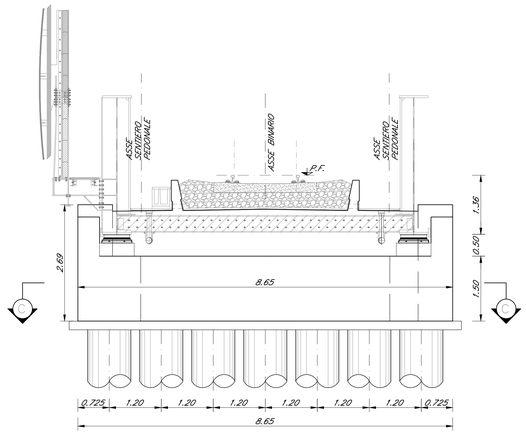

SEZIONE C–C
Scala 1:50

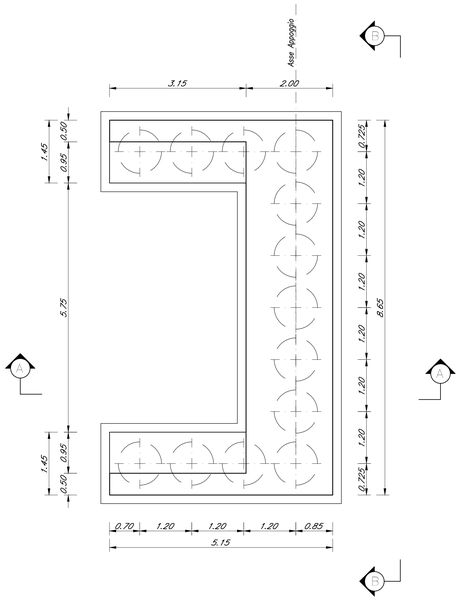

ZONA DI TRANSIZIONE RILEVATO/VIADOTTO
Scala 1:100

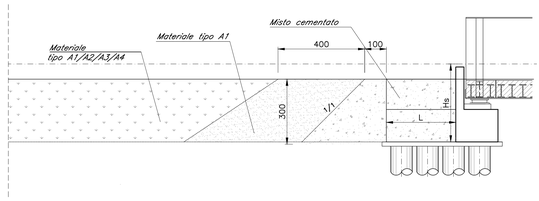

NOTE:
Per la tabella materiali fare riferimento al documento "RC1C03R11TV10000001"

COMMITTENTE:

RFI RETE FERROVIARIA ITALIANA
GRUPPO FERROVIE DELLO STATO ITALIANE

PROGETTAZIONE:

ITALFERR
GRUPPO FERROVIE DELLO STATO ITALIANE

U.O. OPERE GEOTECNICHE

PROGETTO DI FATTIBILITA' TECNICA ED ECONOMICA

LINEA COSENZA - PAOLA / S. LUCIDO
NUOVA LINEA AV SALERNO – REGGIO CALABRIA
RADDOPPIO COSENZA - PAOLA / S.LUCIDO

VIADOTTI FERROVIARI

Elaborati Generali
Carpenteria spalla tipo - Campata L=30.00m - singolo binario

SCALA: varie

COMMESSA	LOTTO	FASE	ENTE	TIPO DOC.	OPERA/DISCIPLINA	PROGR.	REV.
RC1C	03	R	11	BZ	VI0000	006	A

Rev.	Descrizione	Redatto	Data	Verificato	Data	Approvato	Data	Autorizzato Data
A	Emissione Esecutiva	G. Grimaldi	Novembre 2021	R.Lanfri	Novembre 2021	I. D'Angelo	Novembre 2021	L. Berardi Novembre 2021

File:RC1C03R11BZVI0000006A.DWG