




SEZIONE A-A  
Scala 1:50

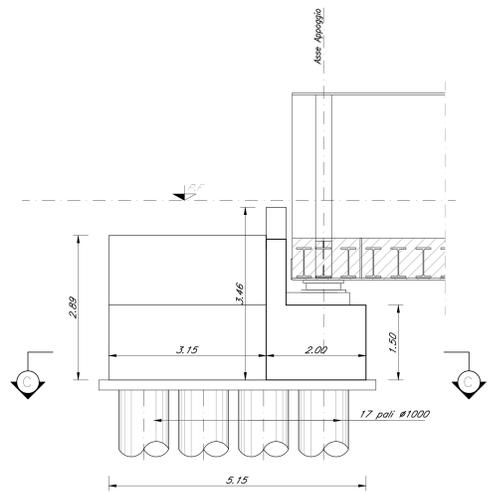


PROSPETTO B-B  
Scala 1:50

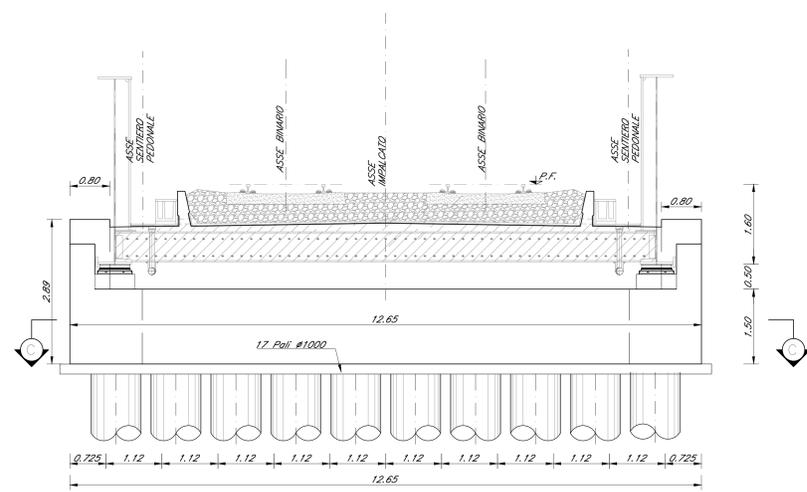

SEZIONE C-C  
Scala 1:50

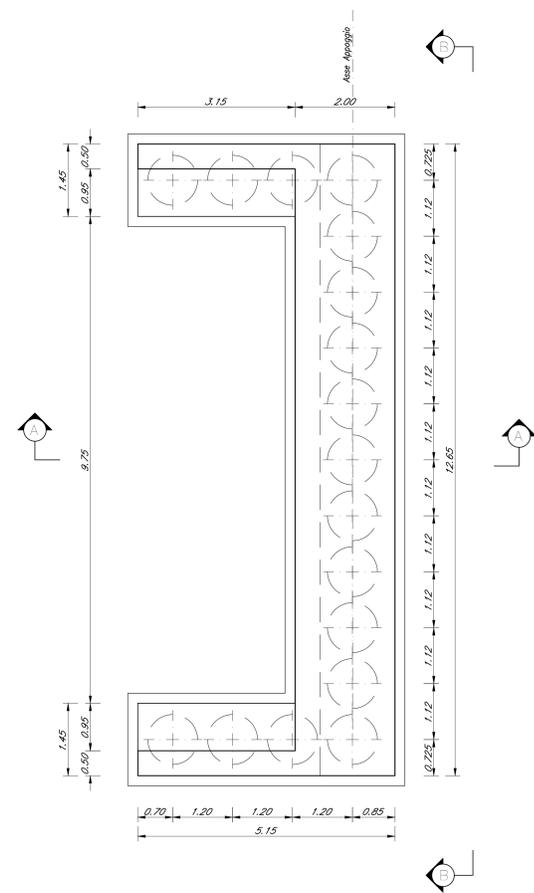

ZONA DI TRANSIZIONE  
RILEVATO/VIADOTTO  
Scala 1:100

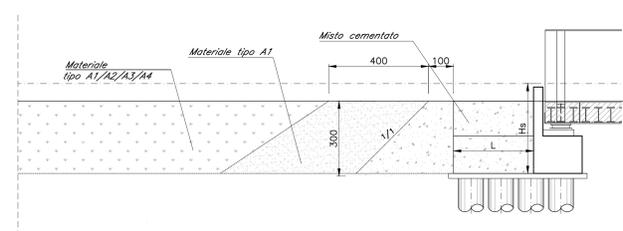

NOTE:  
Per la tabella materiali fare riferimento al documento "RC1C03R117V0000001"

COMMITTENTE:  
**RFI**  
RETE FERROVIARIA ITALIANA  
GRUPPO FERROVIE DELLO STATO ITALIANO

PROGETTAZIONE:  
**ITALFERR**  
GRUPPO FERROVIE DELLO STATO ITALIANO

U.O. OPERE GEOTECNICHE  
PROGETTO DI FATTIBILITA' TECNICA ED ECONOMICA  
**LINEA COSENZA - PAOLA / S. LUCIDO**  
NUOVA LINEA AV SALERNO - REGGIO CALABRIA  
**RADDOPPIO COSENZA - PAOLA / S.LUCIDO**  
VIADOTTI FERROVIARI  
Elaborati Generali  
Carpenteria spalla tipo - Campata L=30.00m - doppio binario

SCALA:  
varie

COMMESSA LOTTO FASE ENTE TIPO DOC. OPERA/DISCIPLINA PROGR. REV.  
RC1C 03 R 11 BZ V10000 007 A

Rev.	Descrizione	Redatto	Data	Verificato	Data	Approvato	Data	Autorizzato	Data
A	Emissione Esecuzione	C.P.	Novembre 2011	S.M.P.	Novembre 2011	L. Basso	Novembre 2011	L. Basso	Novembre 2011