




PIANTA FONDAZIONI  
Scala 1:200

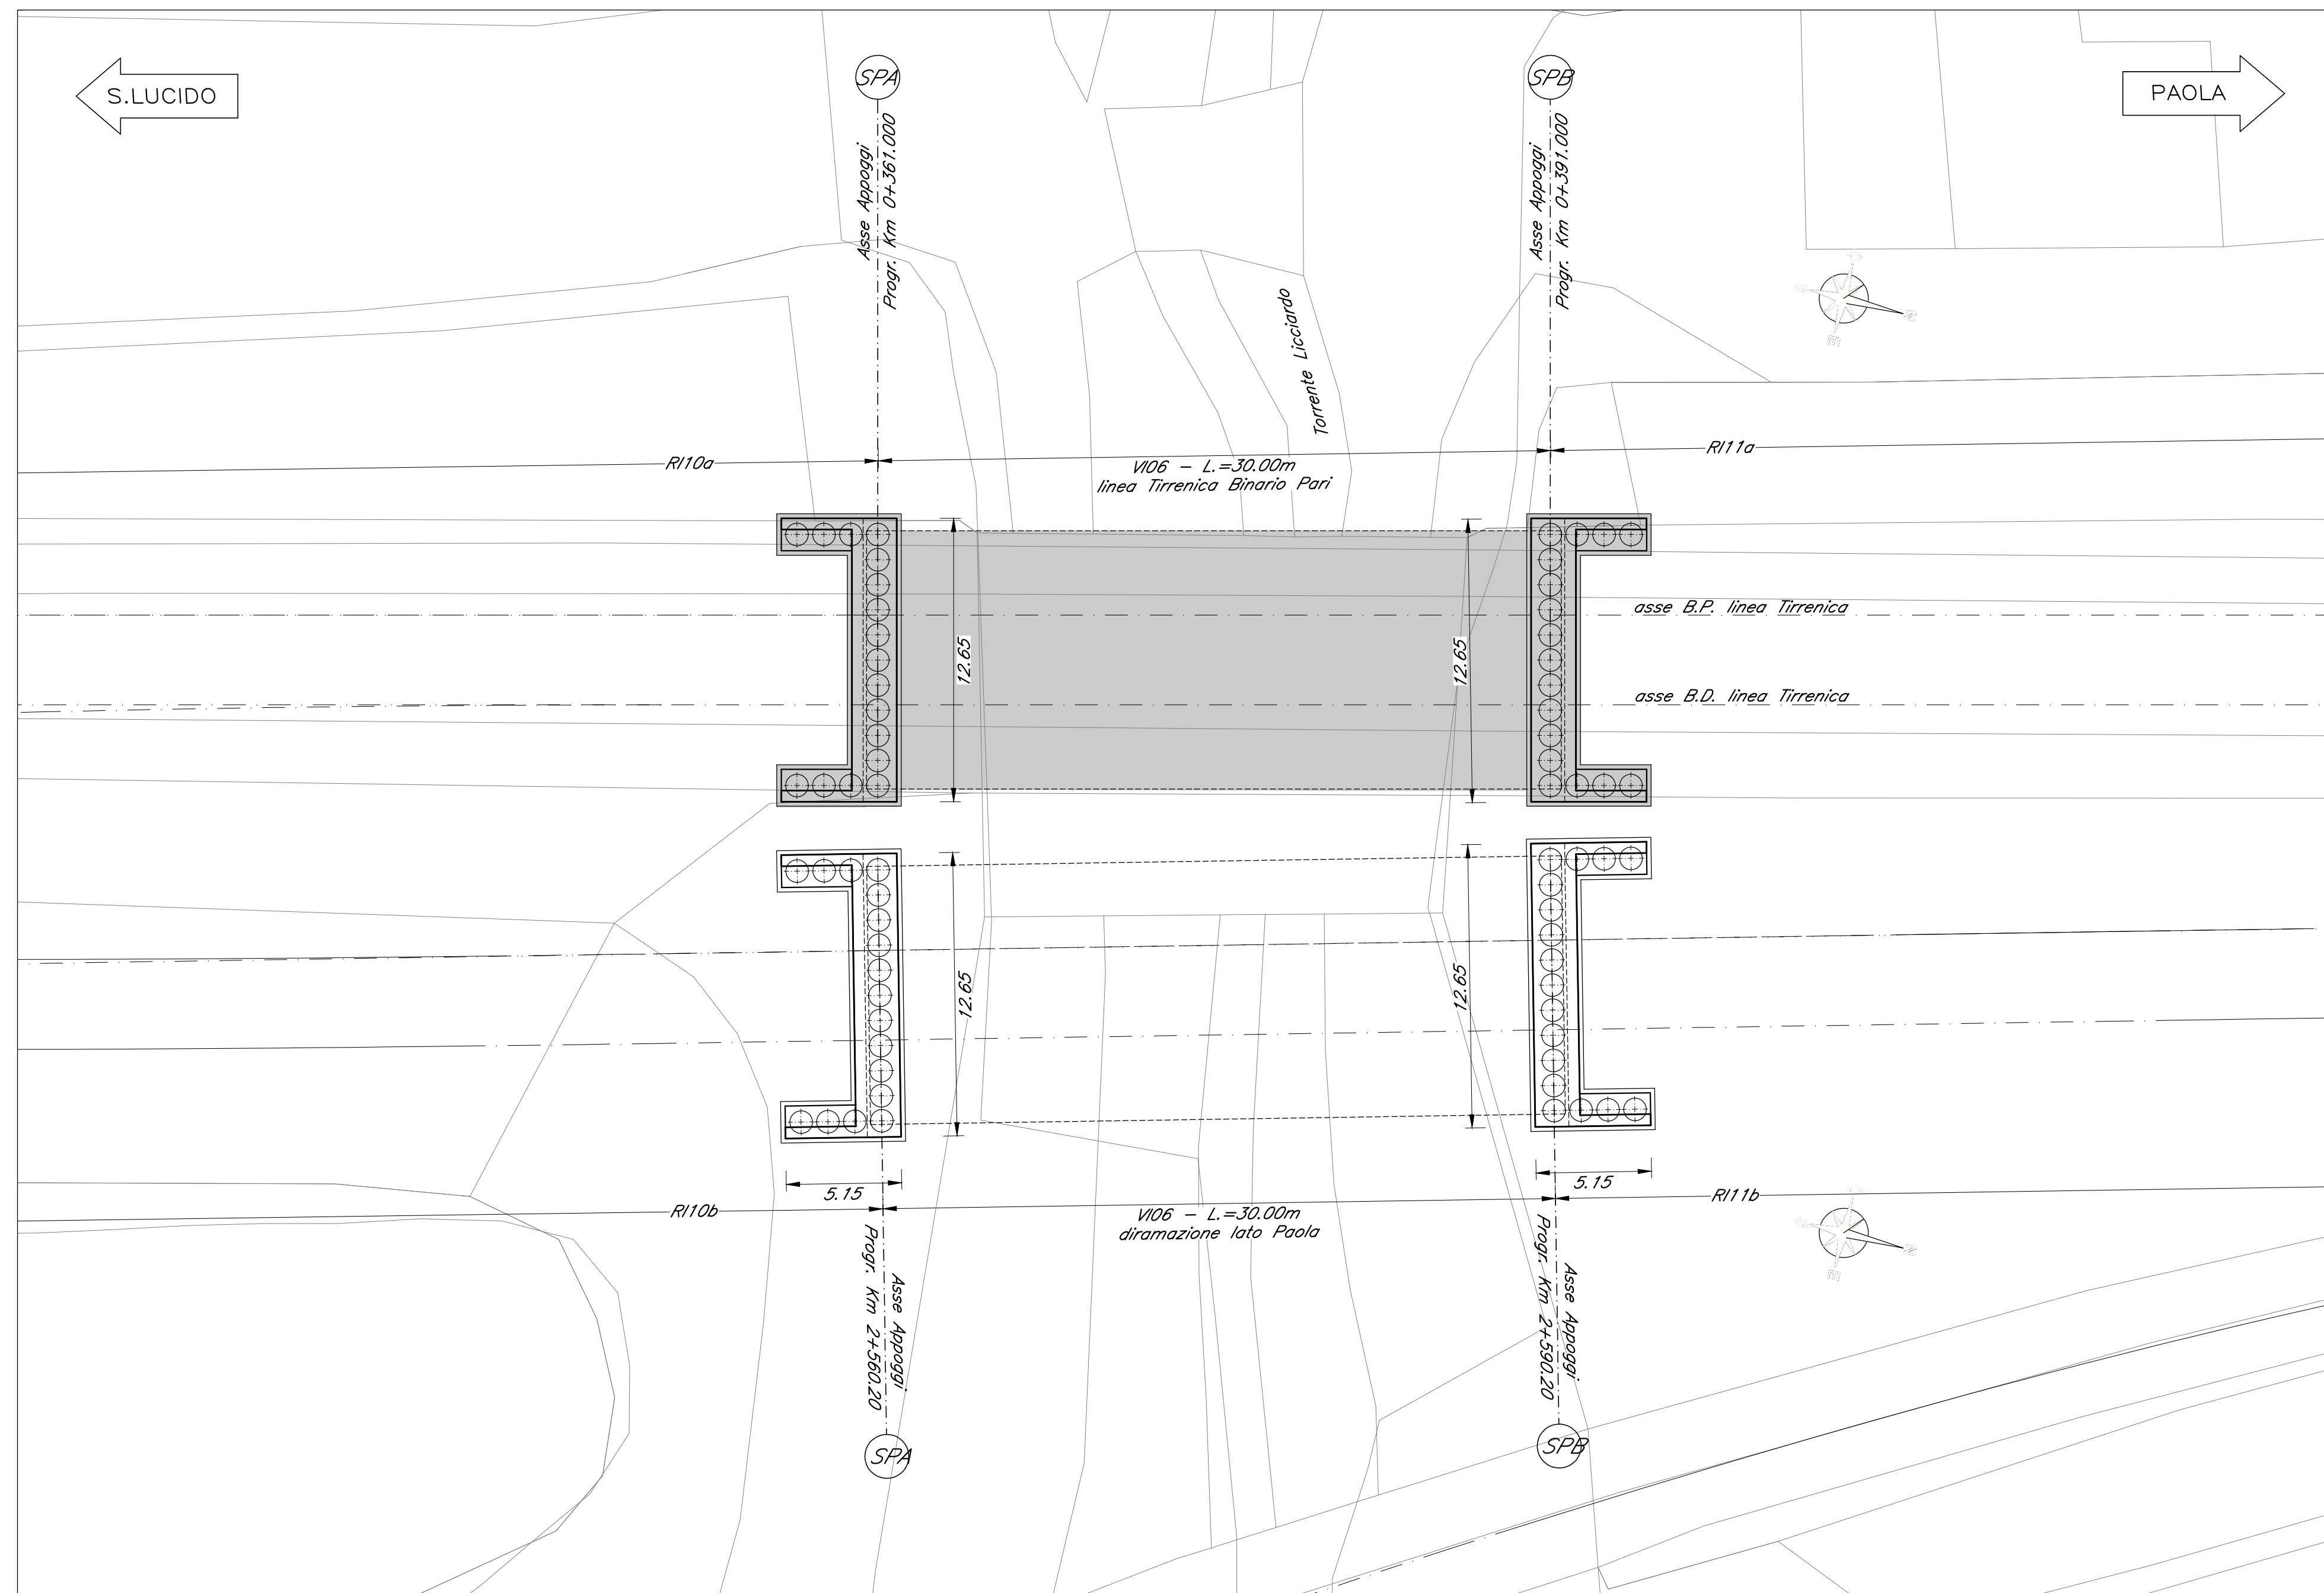


SEZIONE TRASVERSALE SPALLA TIPO  
Scala 1:100

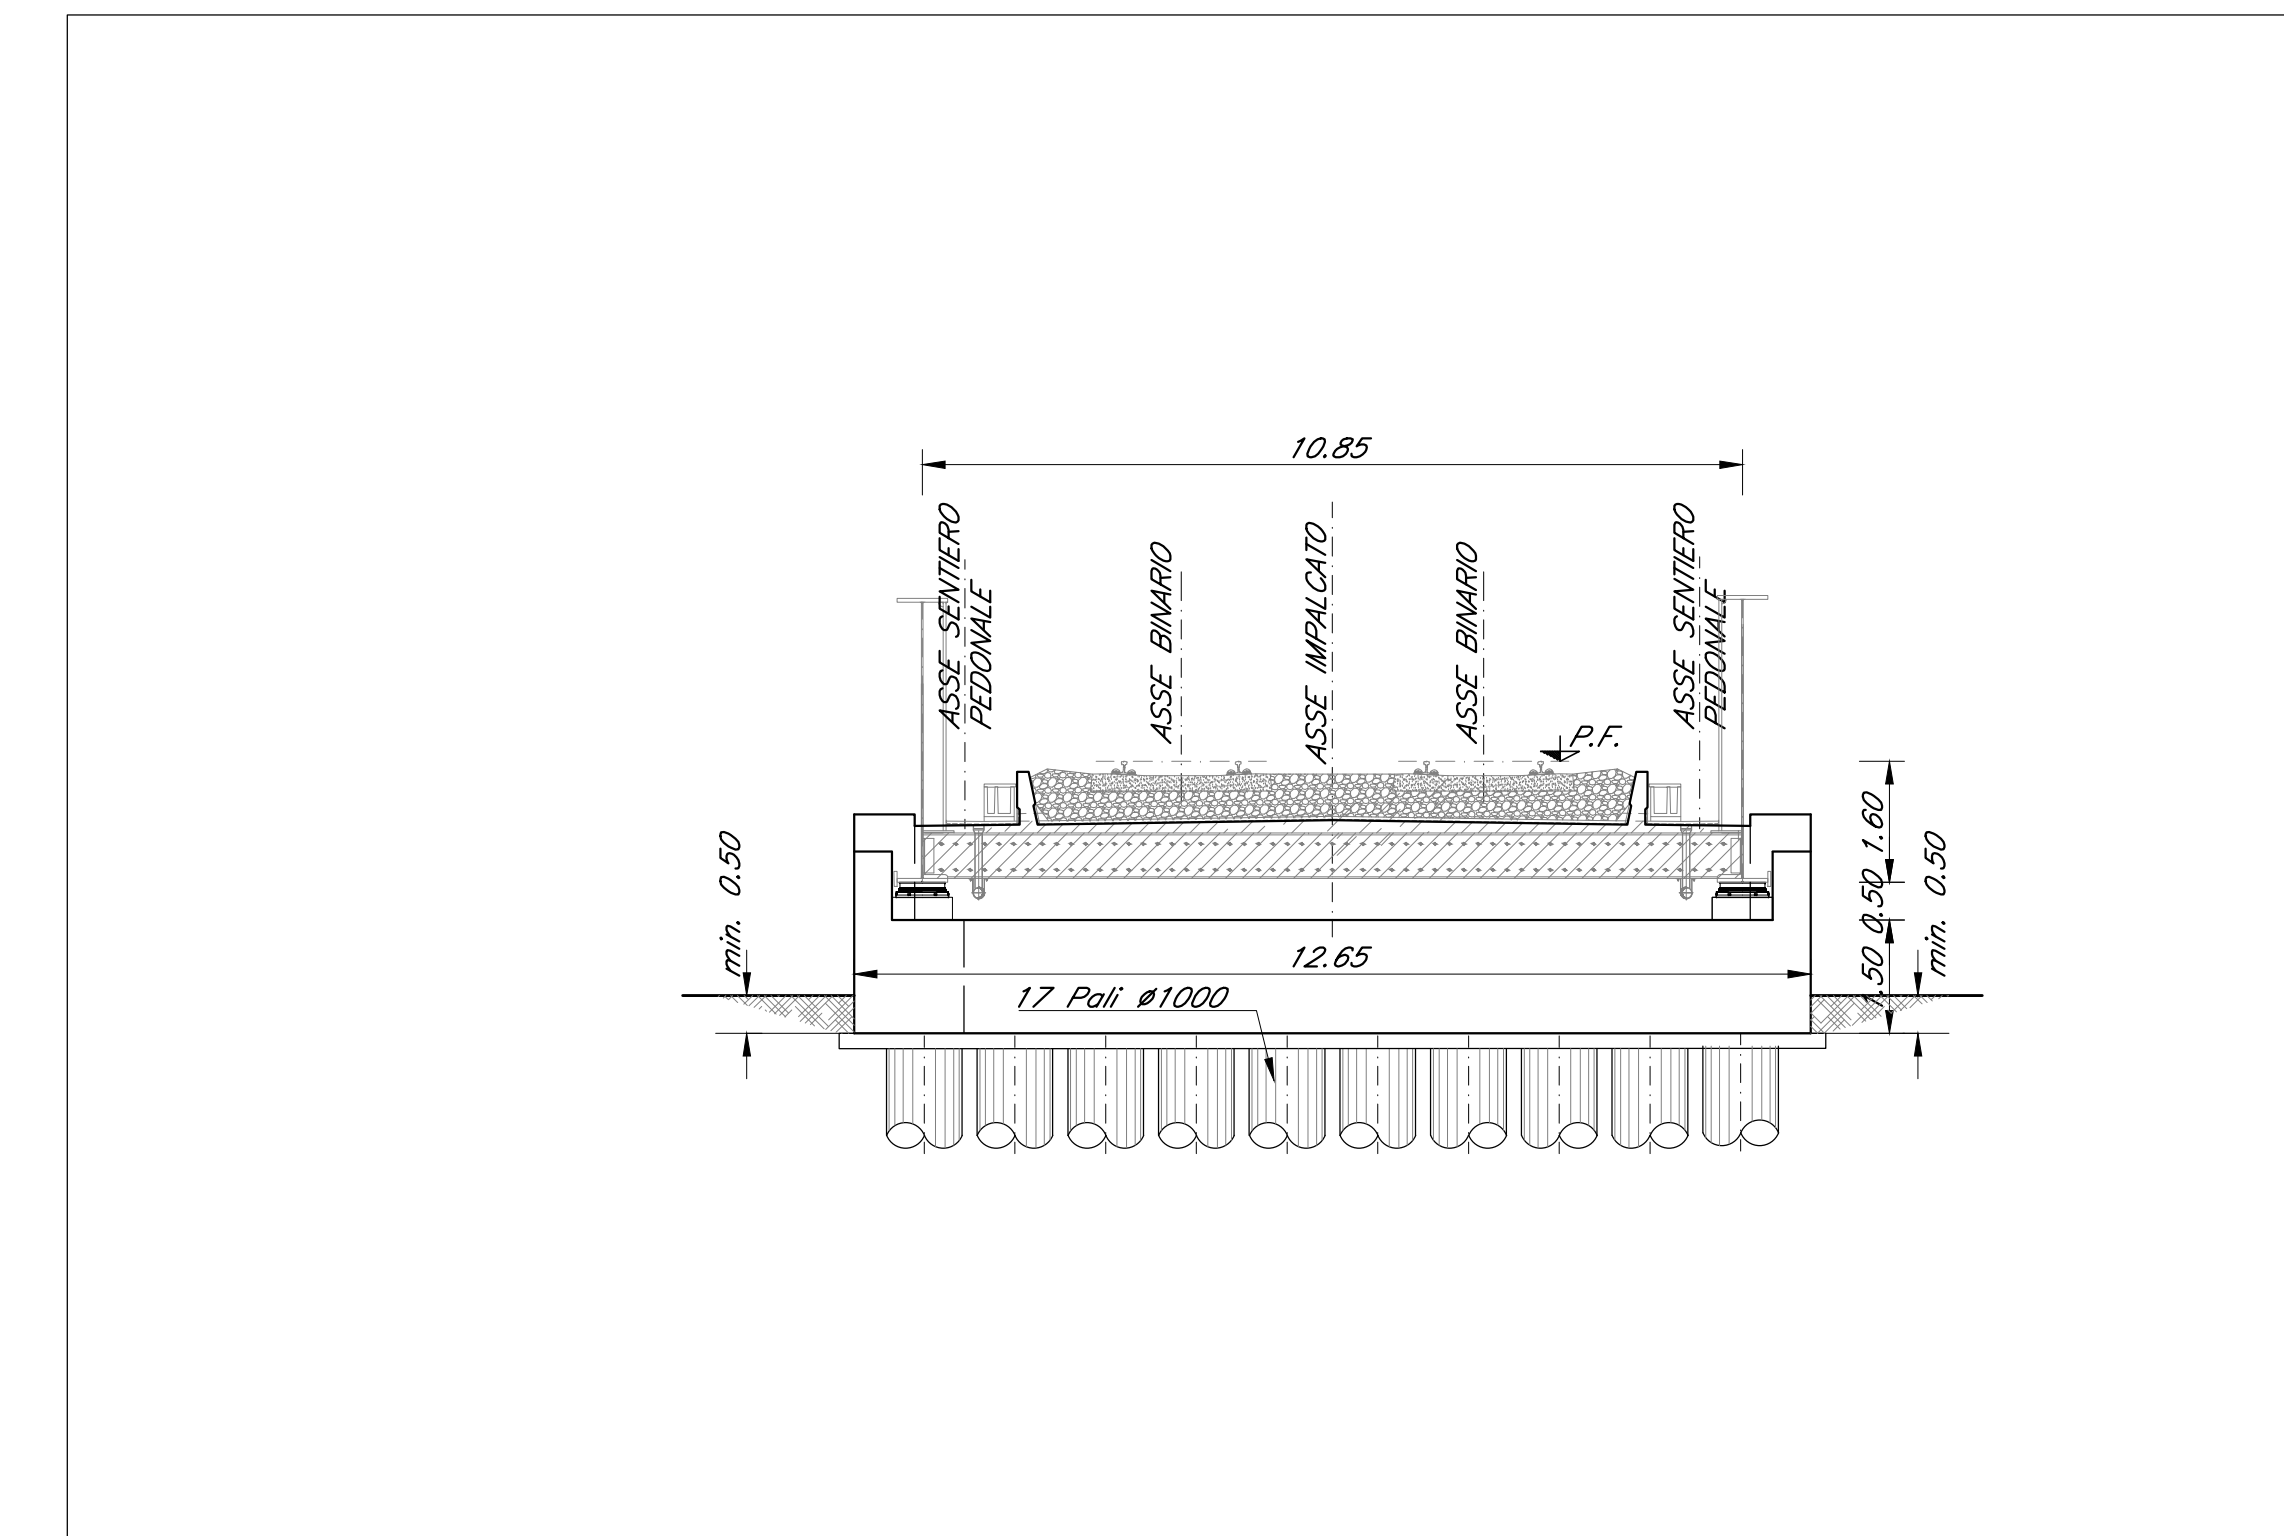


PIANTA CHIAVE

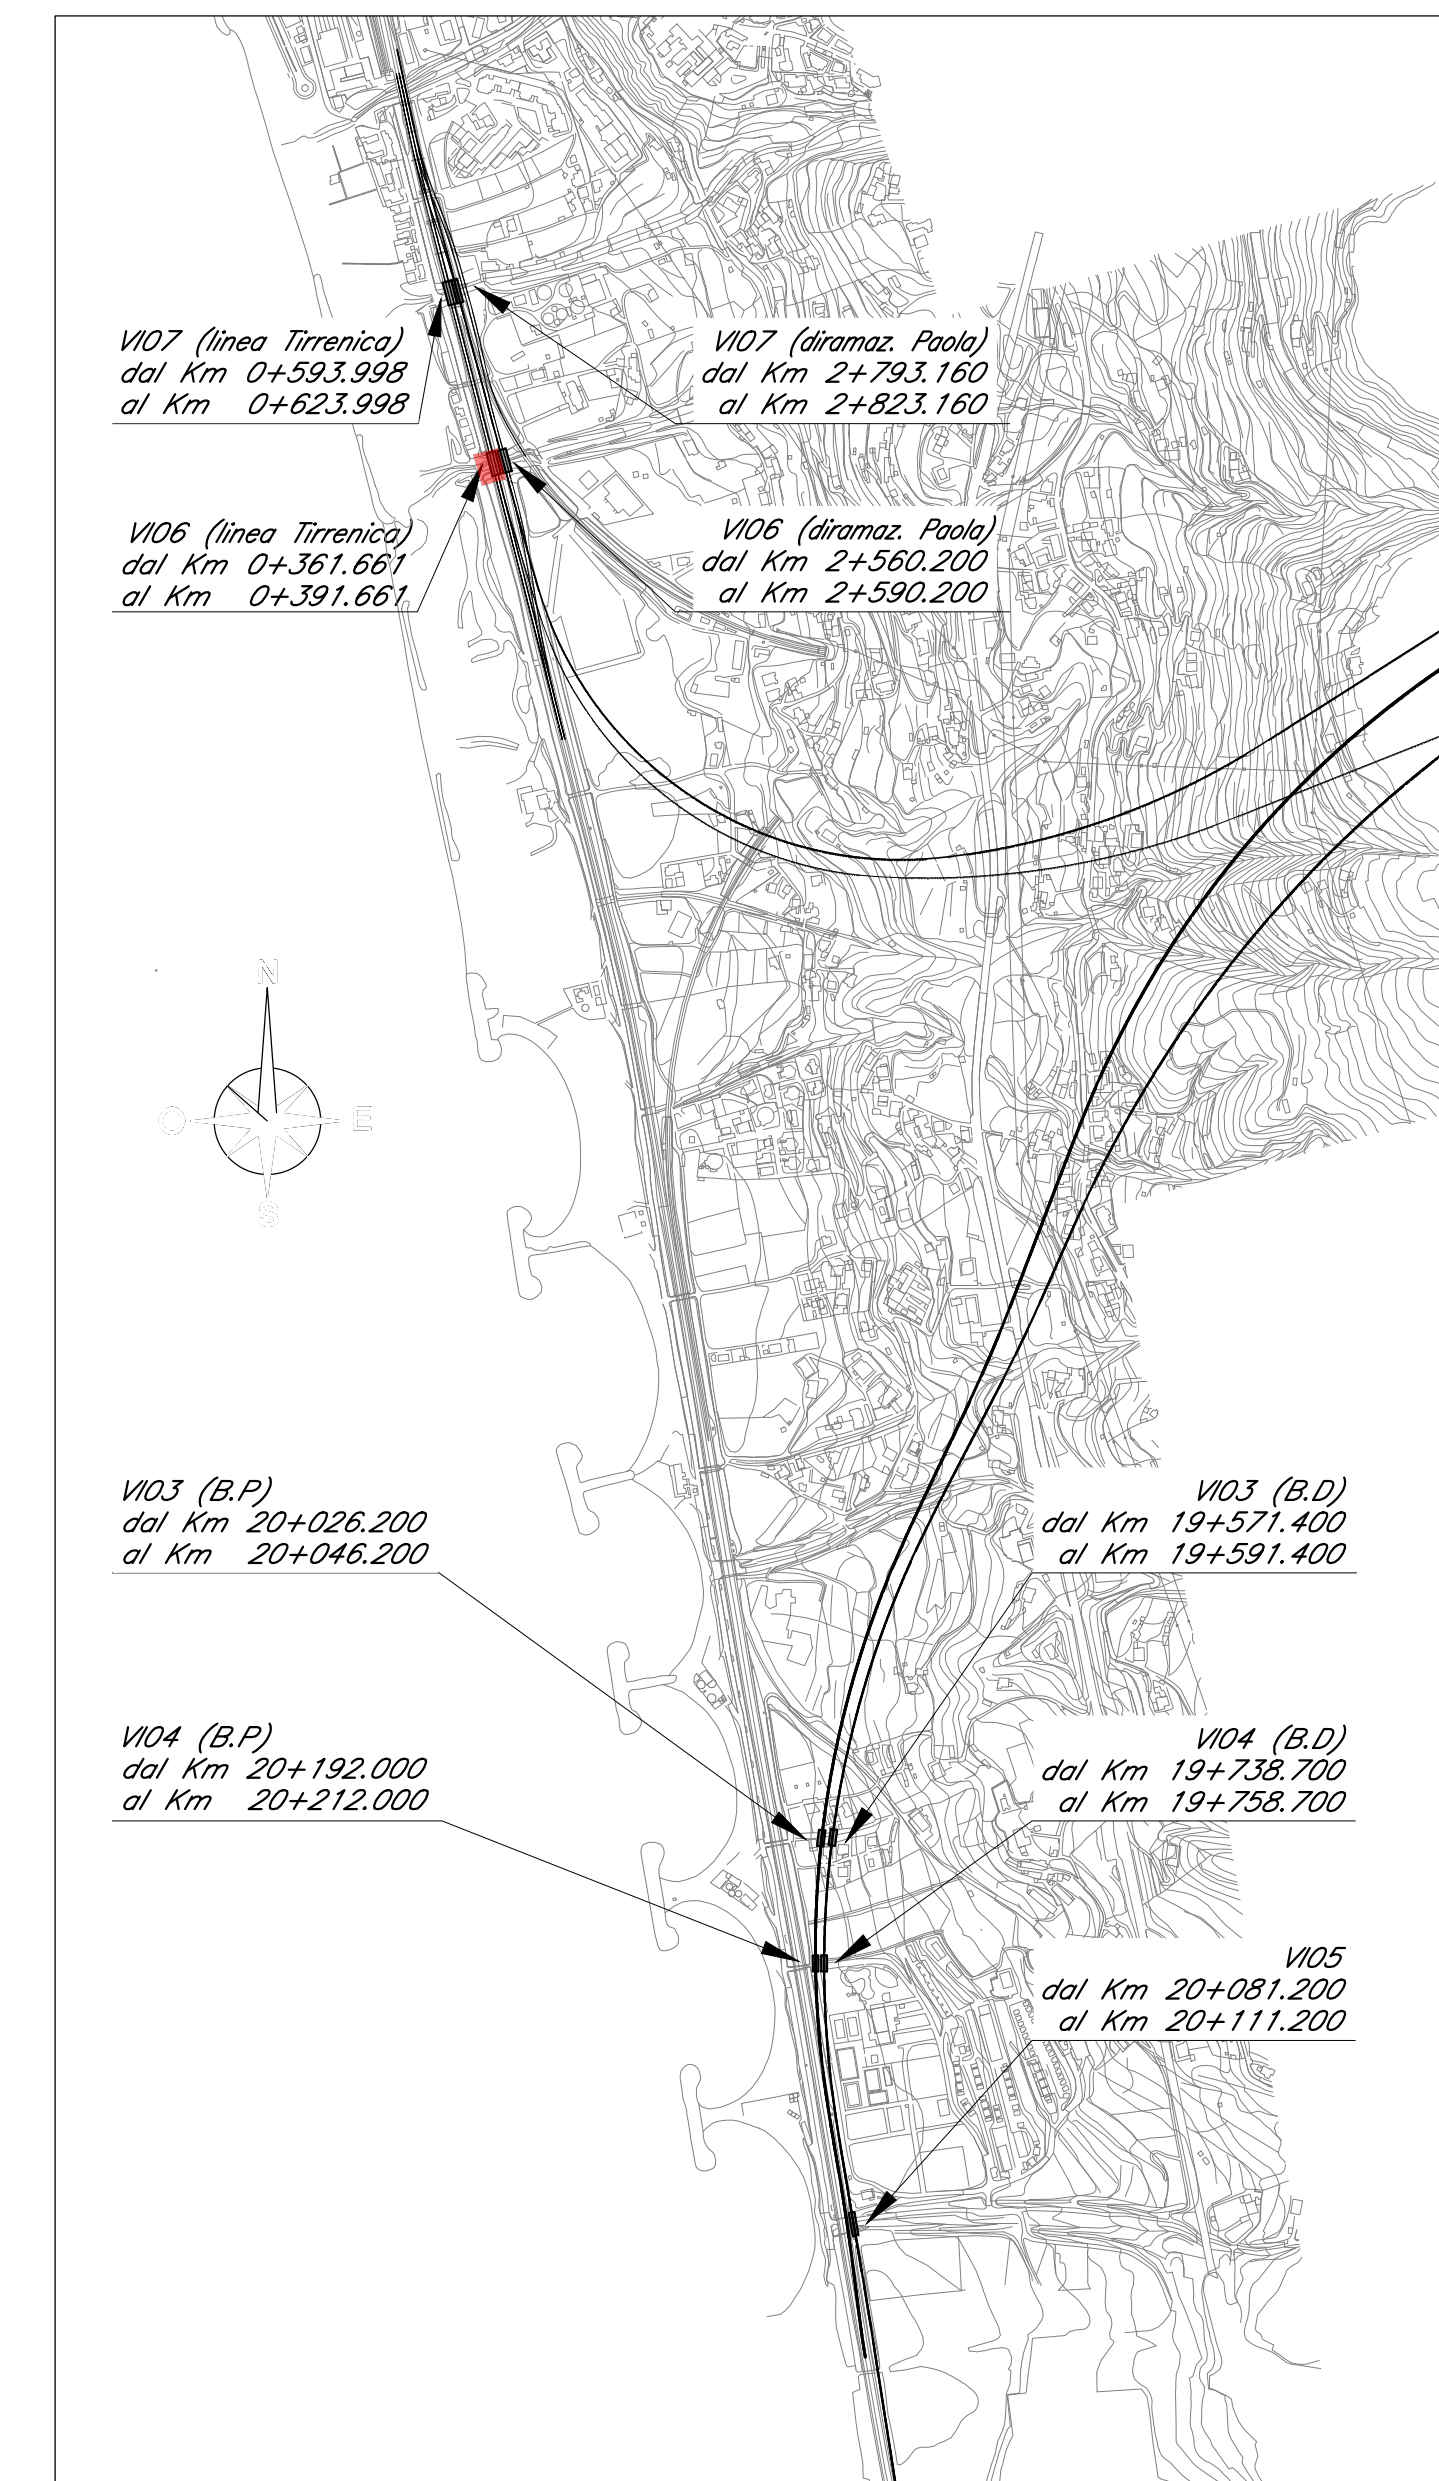


SEZIONE LONGITUDINALE  
Scala 1:200

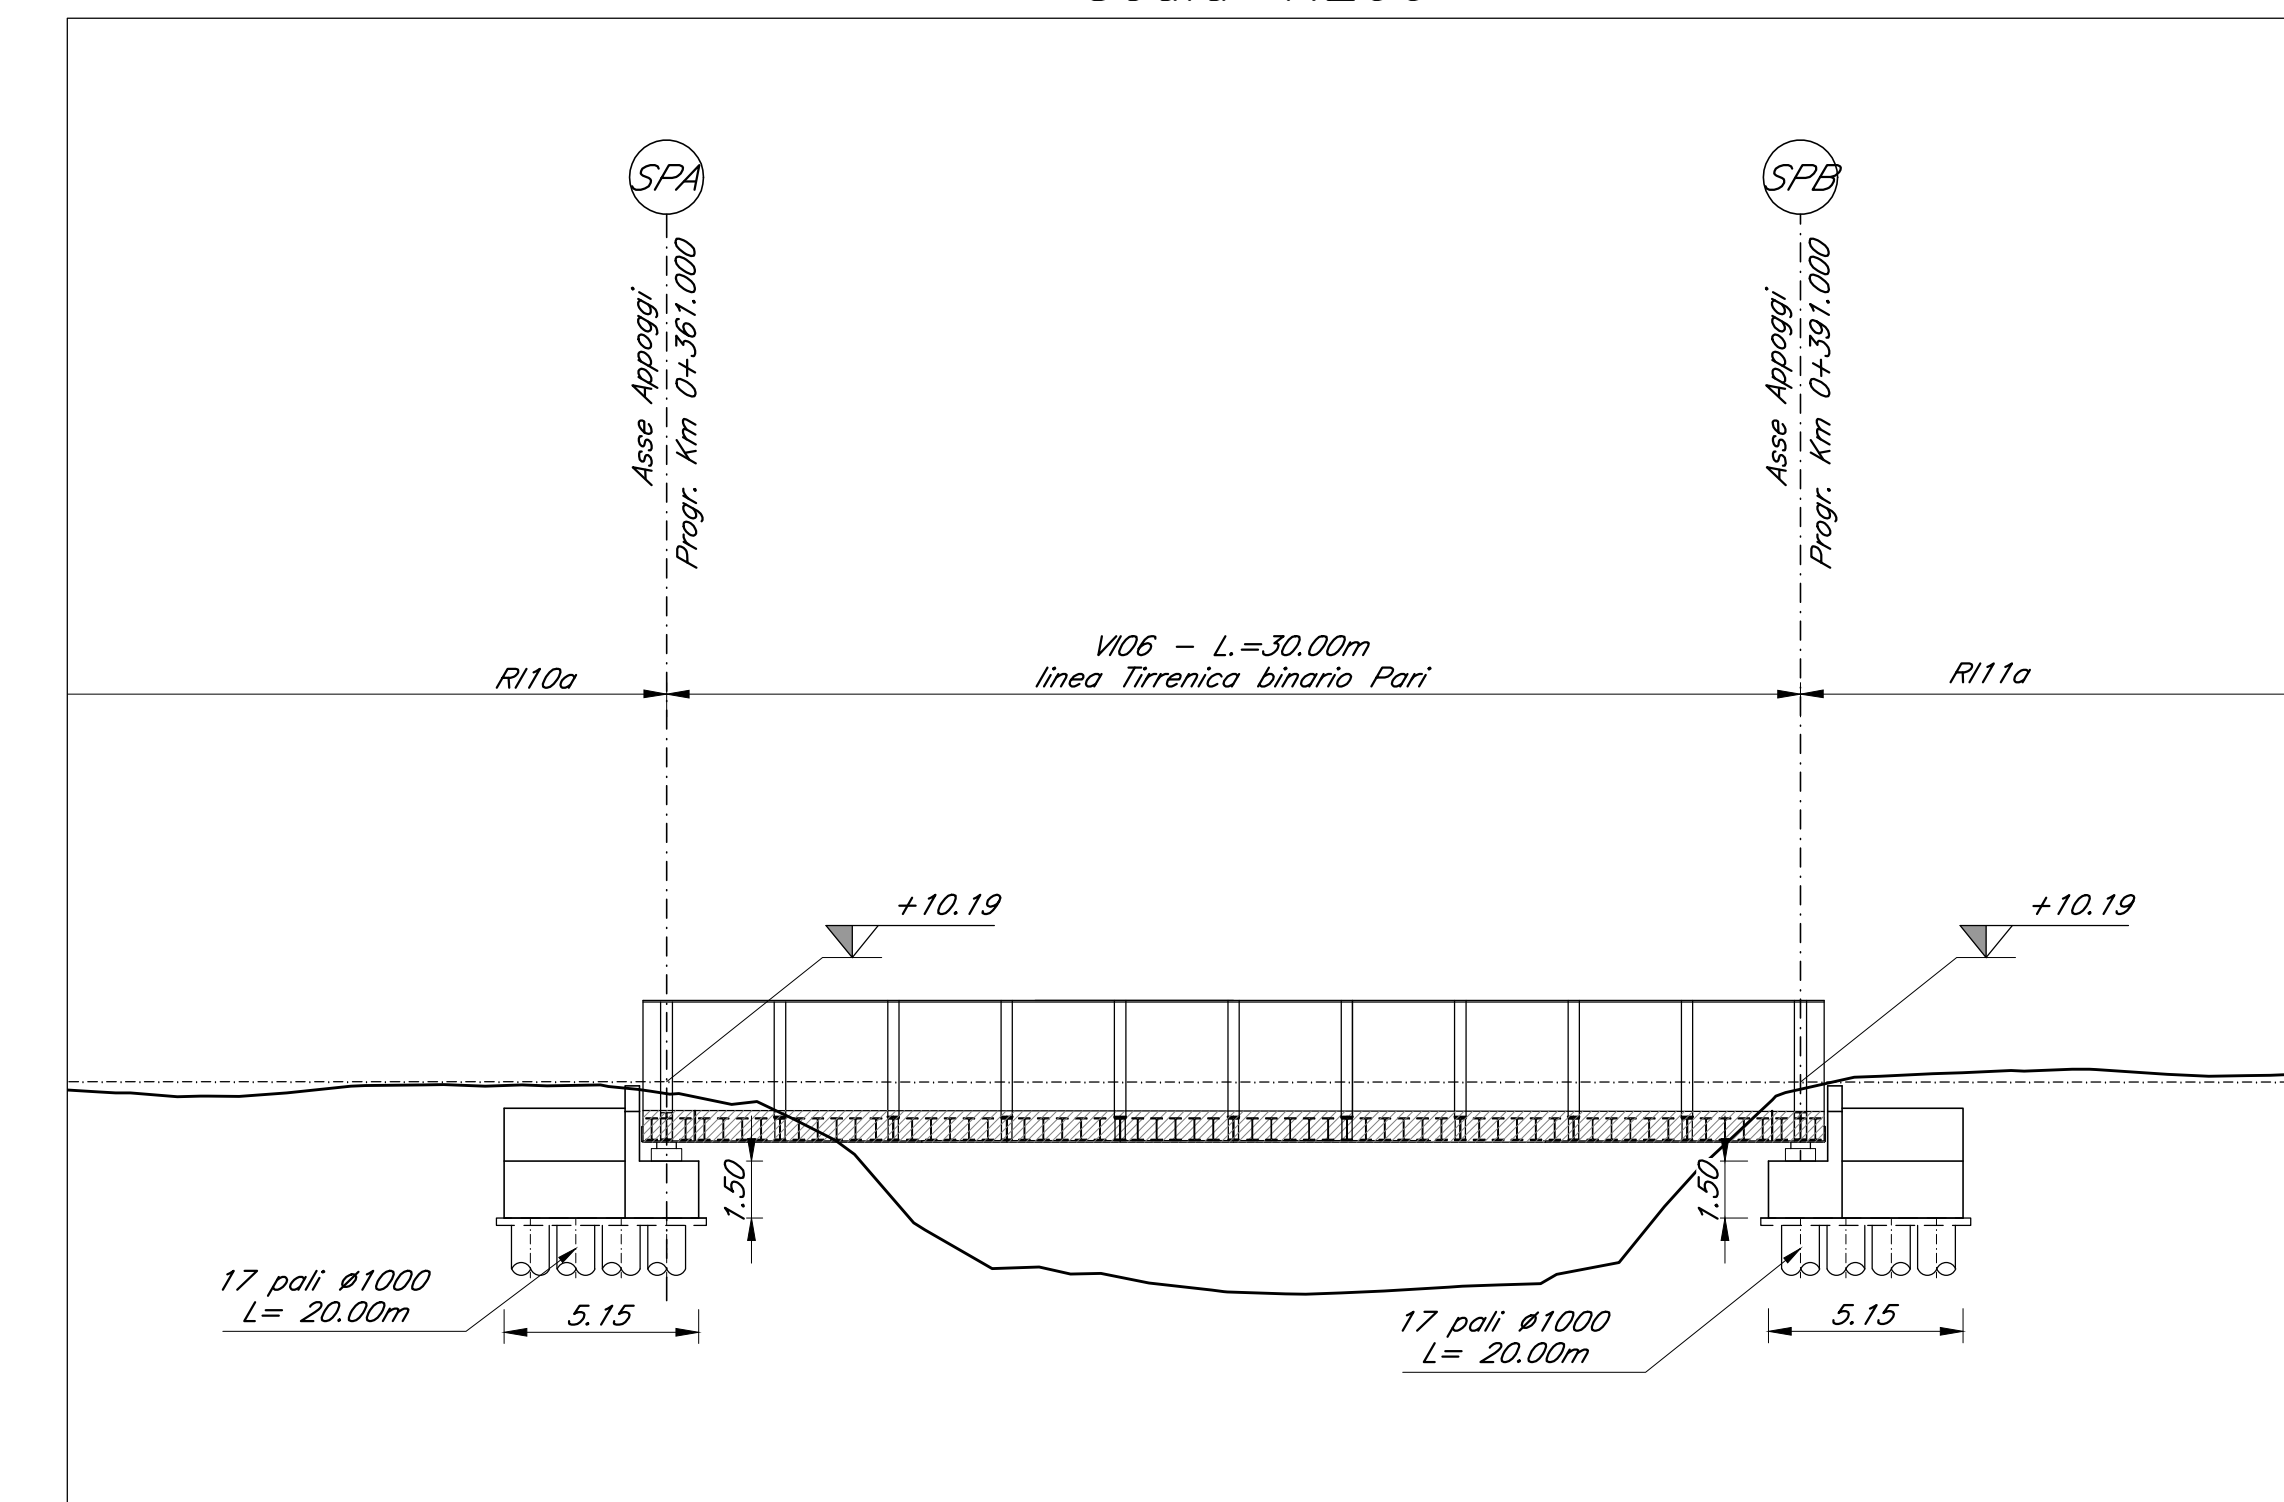

PIANTA IMPALCATO  
Scala 1:200

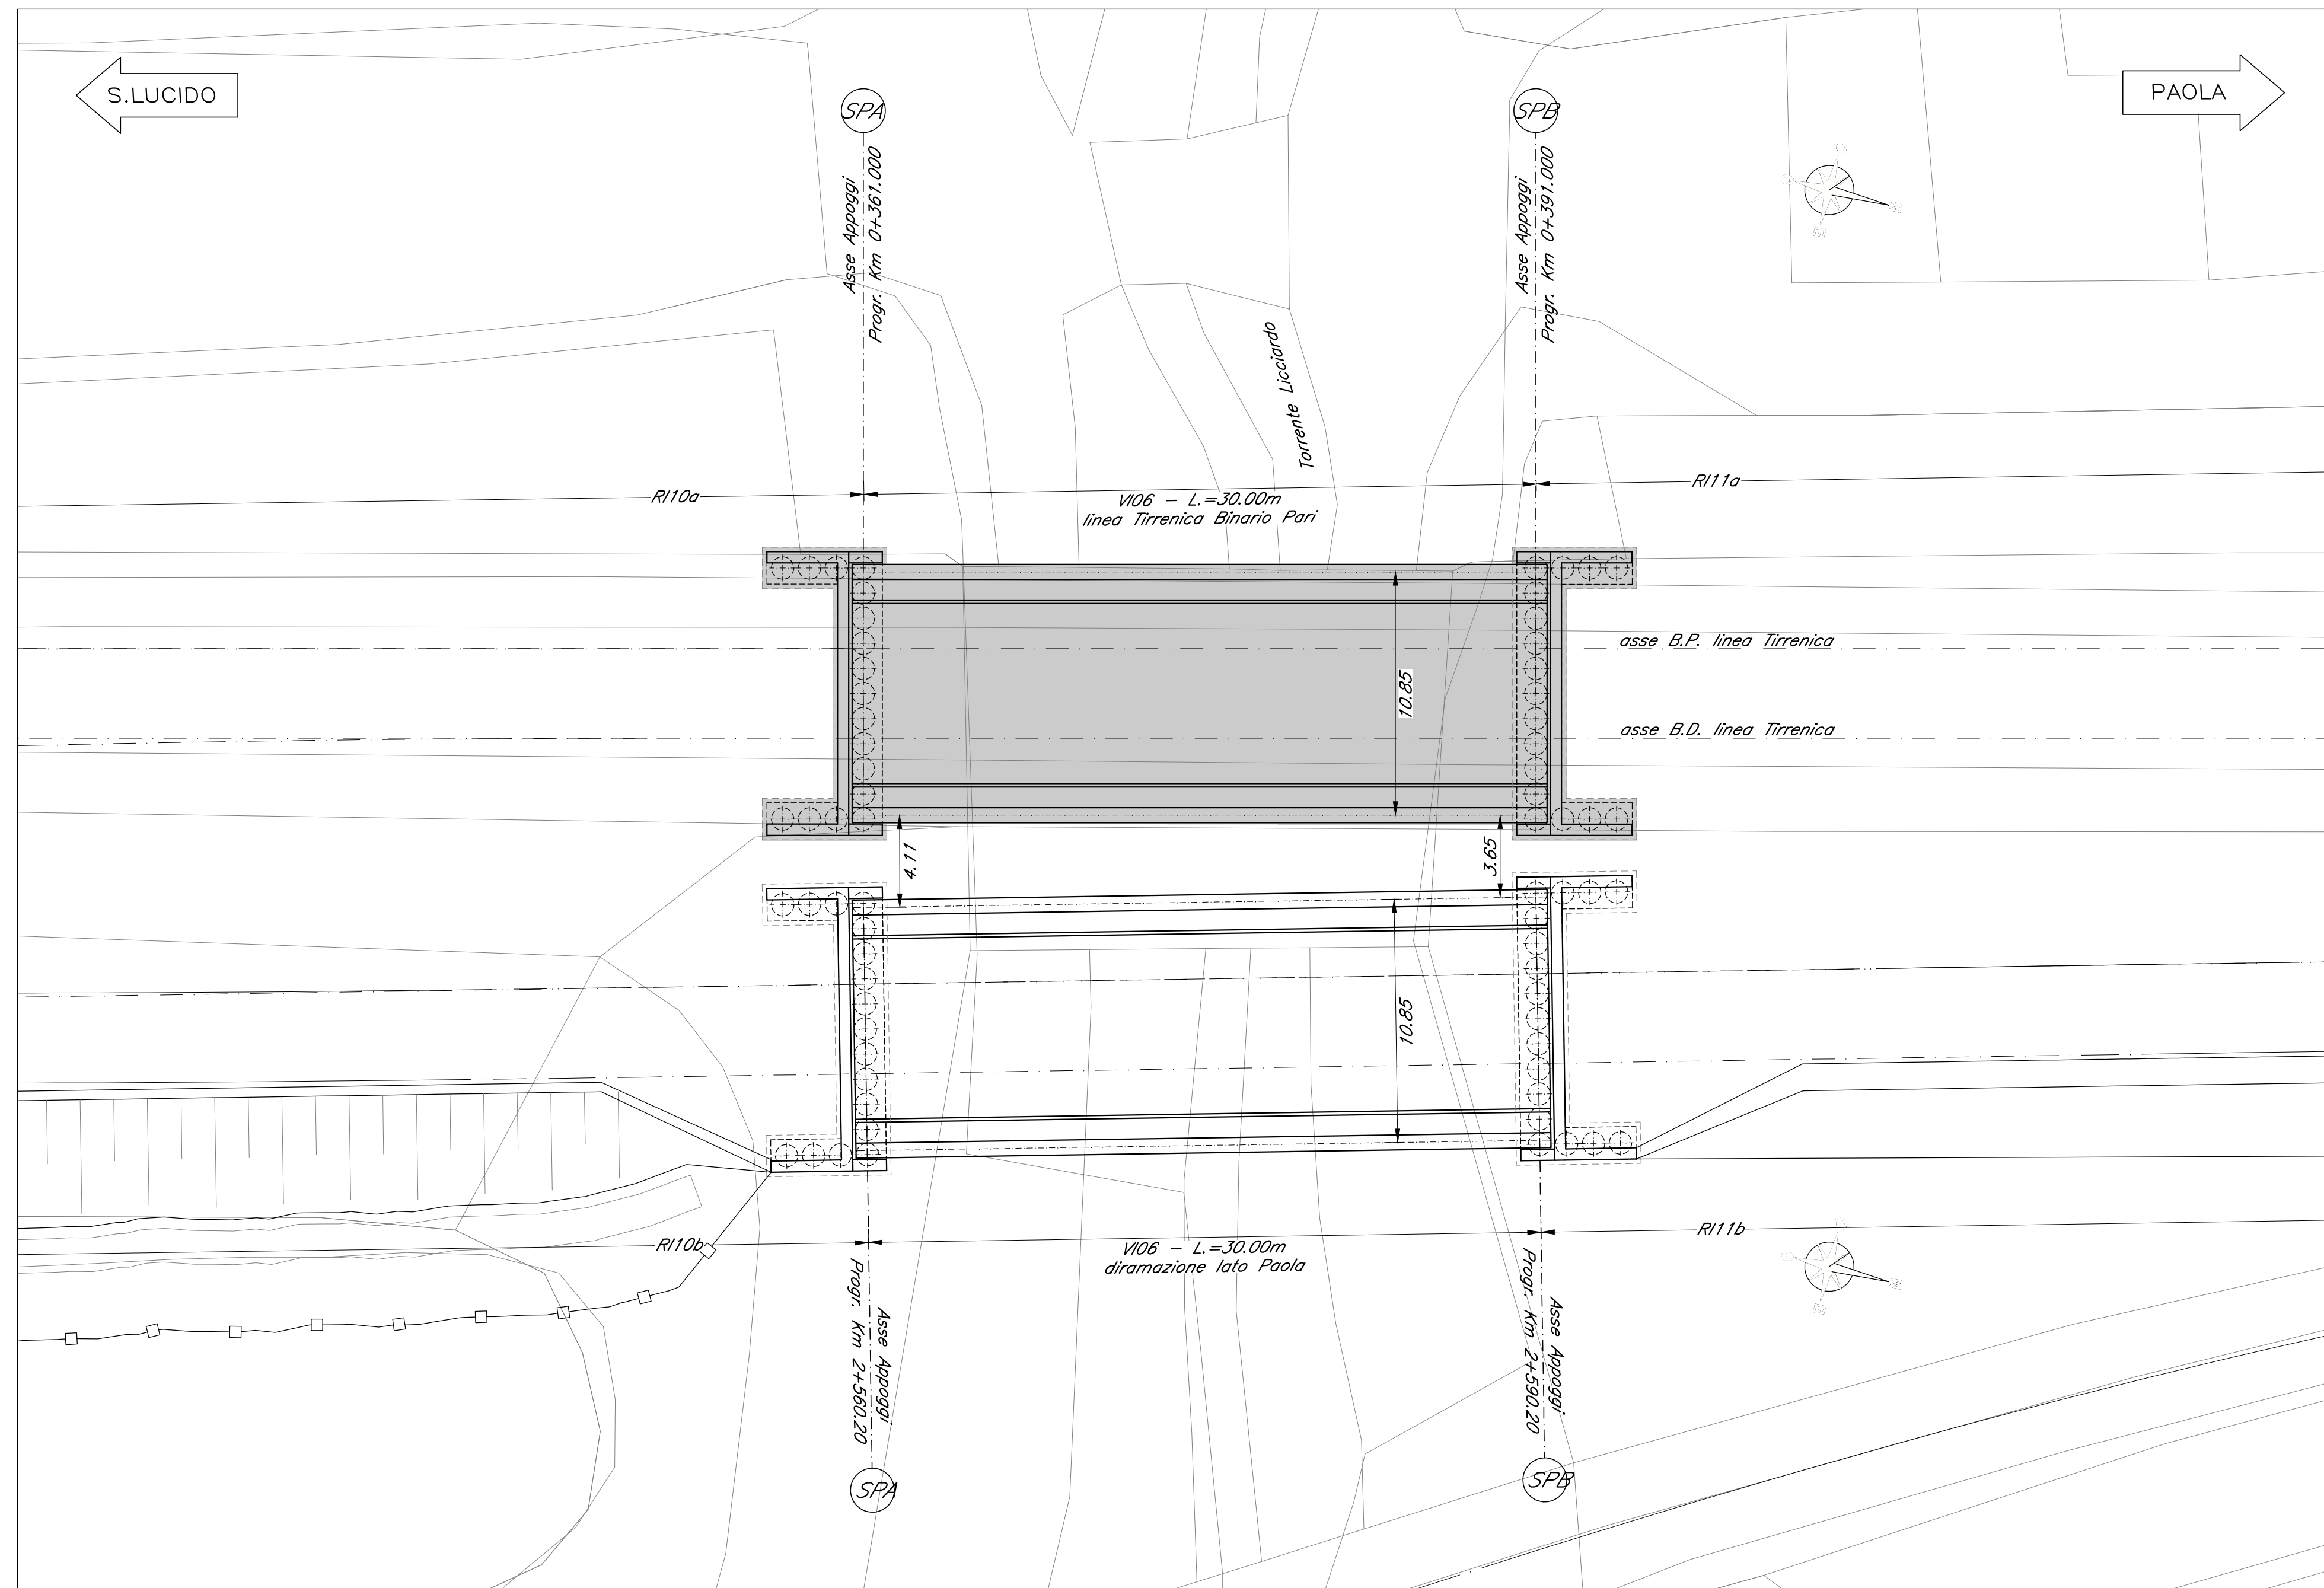

PROSPETTO  
Scala 1:200

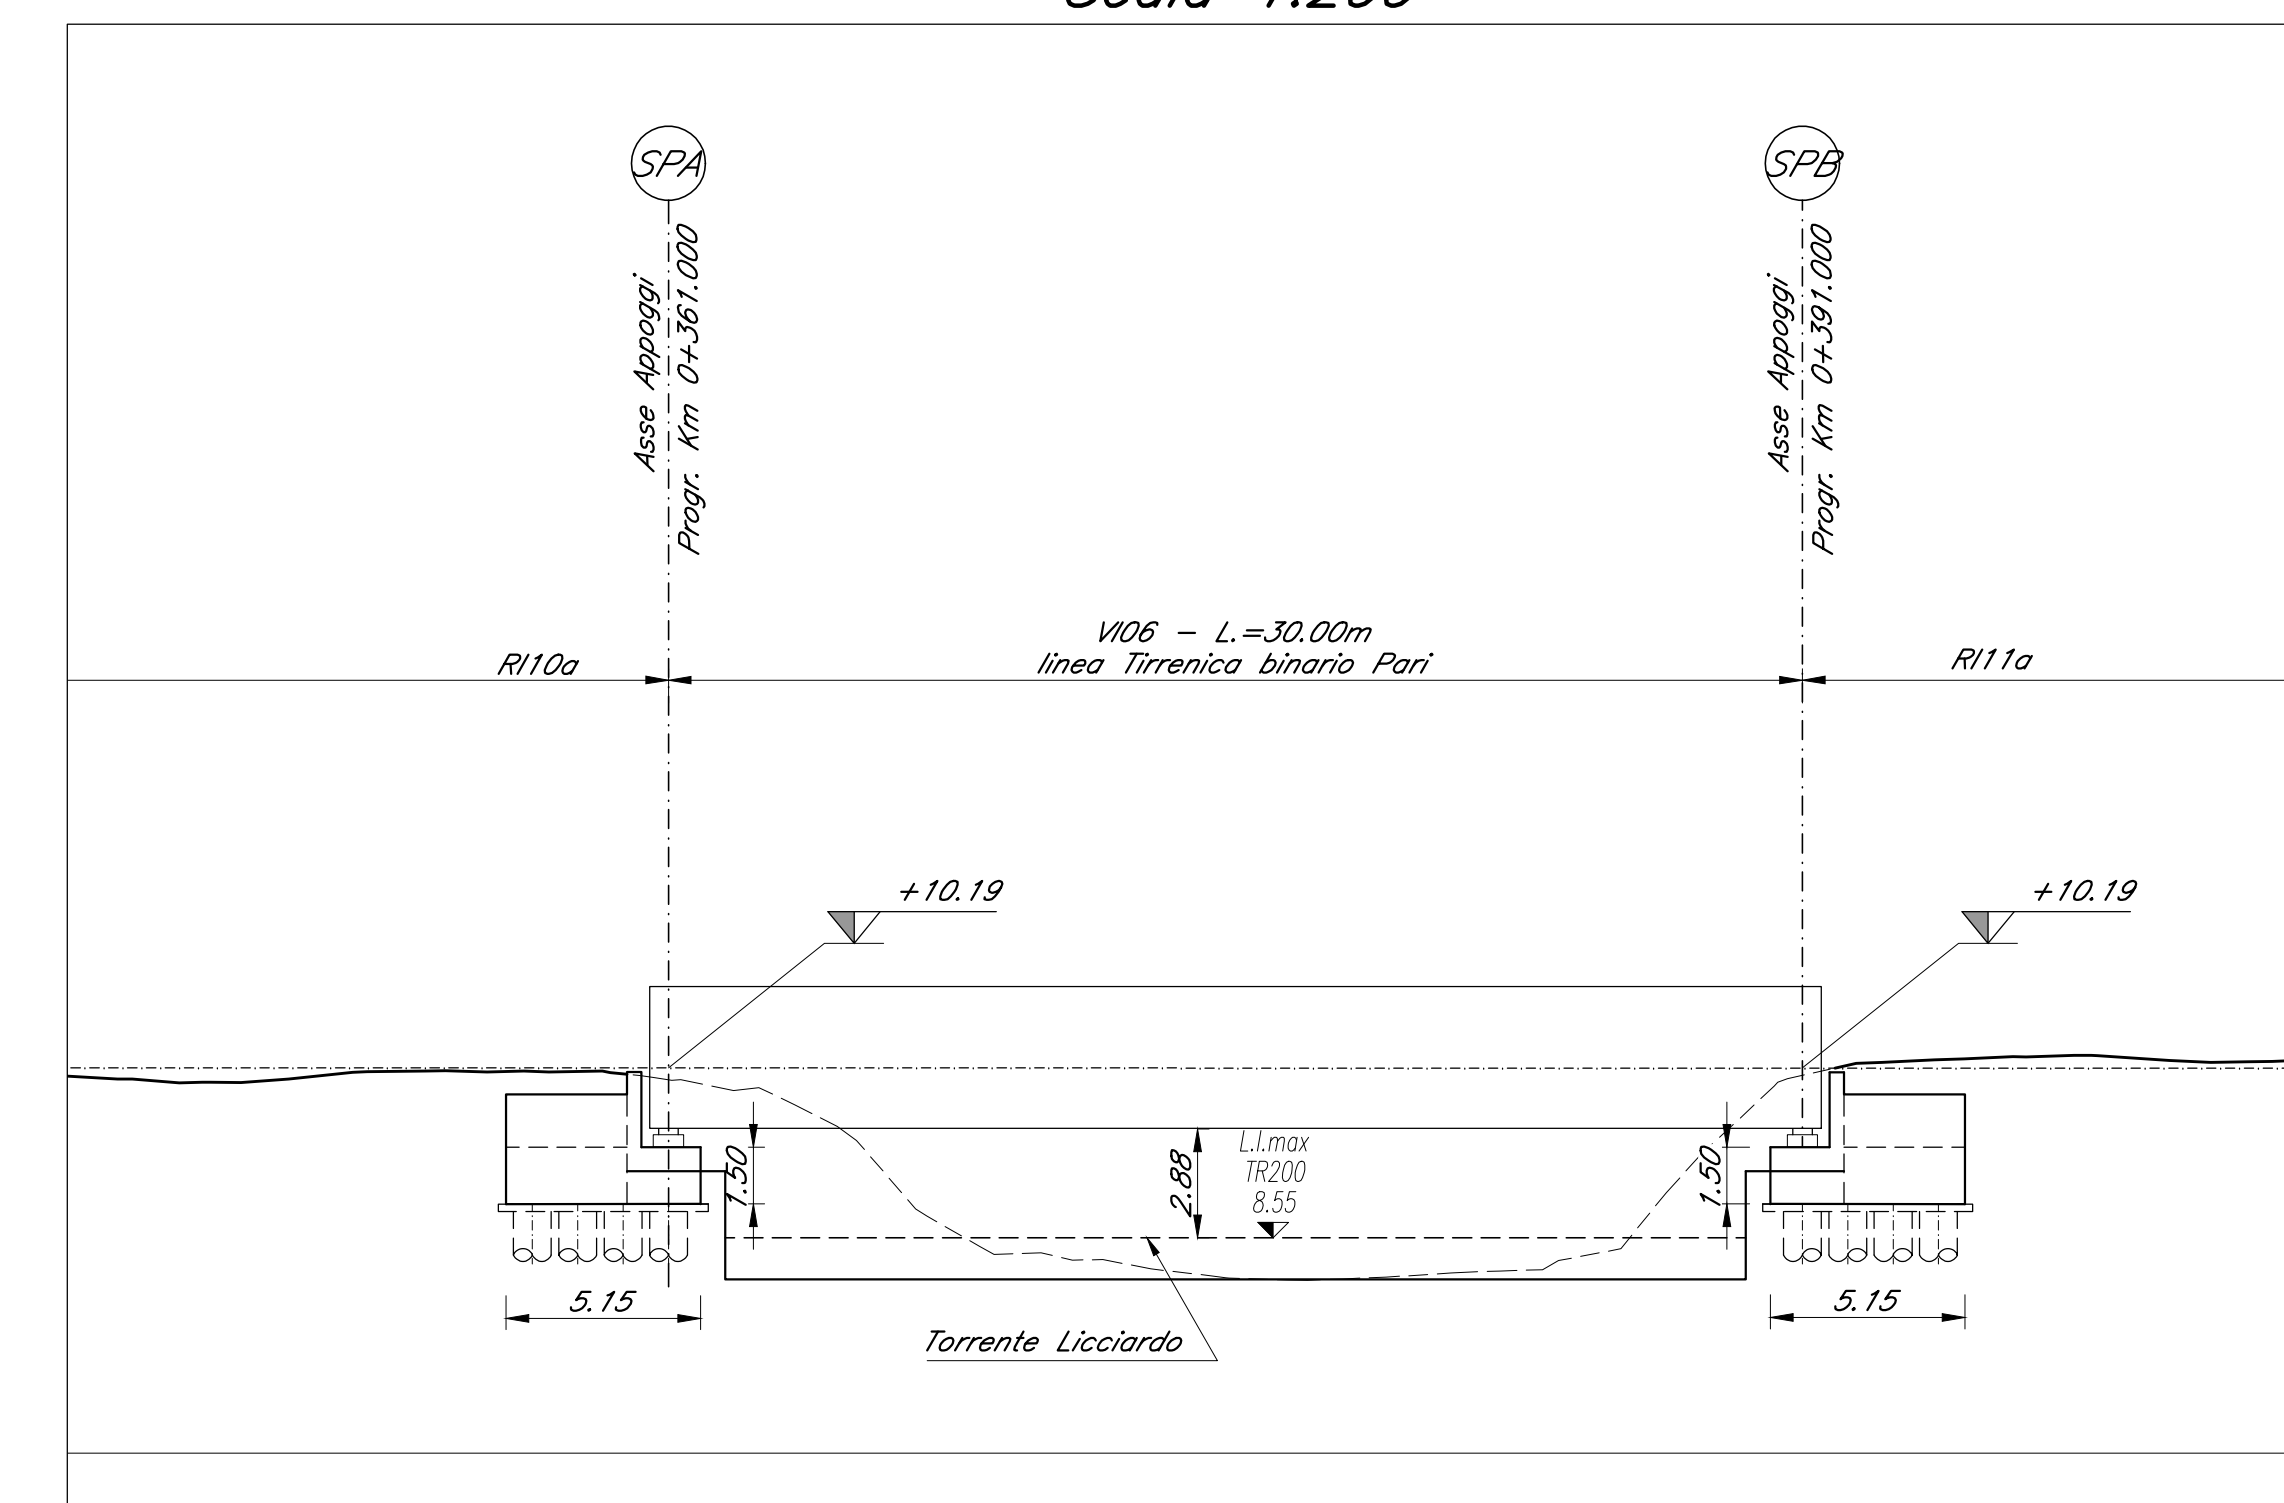

NOTE:  
Per la tabella materiali fare riferimento al documento "RC1C03R11PVI06000001"  
Per le carpenterie di pile, spalle e opere provvisorie vedi elaborati specifici.

COMMITTENTE:  
**RFI**  
RETE FERROVIARIA ITALIANA  
GRUPPO FERROVIE DELLO STATO ITALIANE

PROGETTAZIONE:  
**ITALFERR**  
GRUPPO FERROVIE DELLO STATO ITALIANE

U.O. OPERE GEOTECNICHE  
PROGETTO DI FATTIBILITA' TECNICA ED ECONOMICA  
LINEA COSENZA - PAOLA / S. LUCIDO  
NUOVA LINEA AV SALERNO - REGGIO CALABRIA  
RADDOPPIO COSENZA - PAOLA / S.LUCIDO

VIADOTTI FERROVIARI  
VI06 - Ponte su Torrente Licciardo  
Pianta fondazioni, Pianta impalcato, sezioni e prospetto - Linea Tirrenica

SCALA:  
1:200

| COMMESSA | LOTTO | FASE | ENTE | TIPO DOC. | OPERA/DISCIPLINA | PROGR. | REV. |
|----------|-------|------|------|-----------|------------------|--------|------|
| RC1C     | 03    | R    | 11   | P9        | V106B0           | 001    | A    |

| Rev. | Descrizione        | Redatto    | Data          | Verificato | Data          | Approvato | Data          | Autorizzato Data          |
|------|--------------------|------------|---------------|------------|---------------|-----------|---------------|---------------------------|
| A    | Emissione Cadenuto | G. Orlandi | Novembre 2011 | S. Longo   | Novembre 2011 | L. Savat  | Novembre 2011 | L. Savat<br>Novembre 2011 |